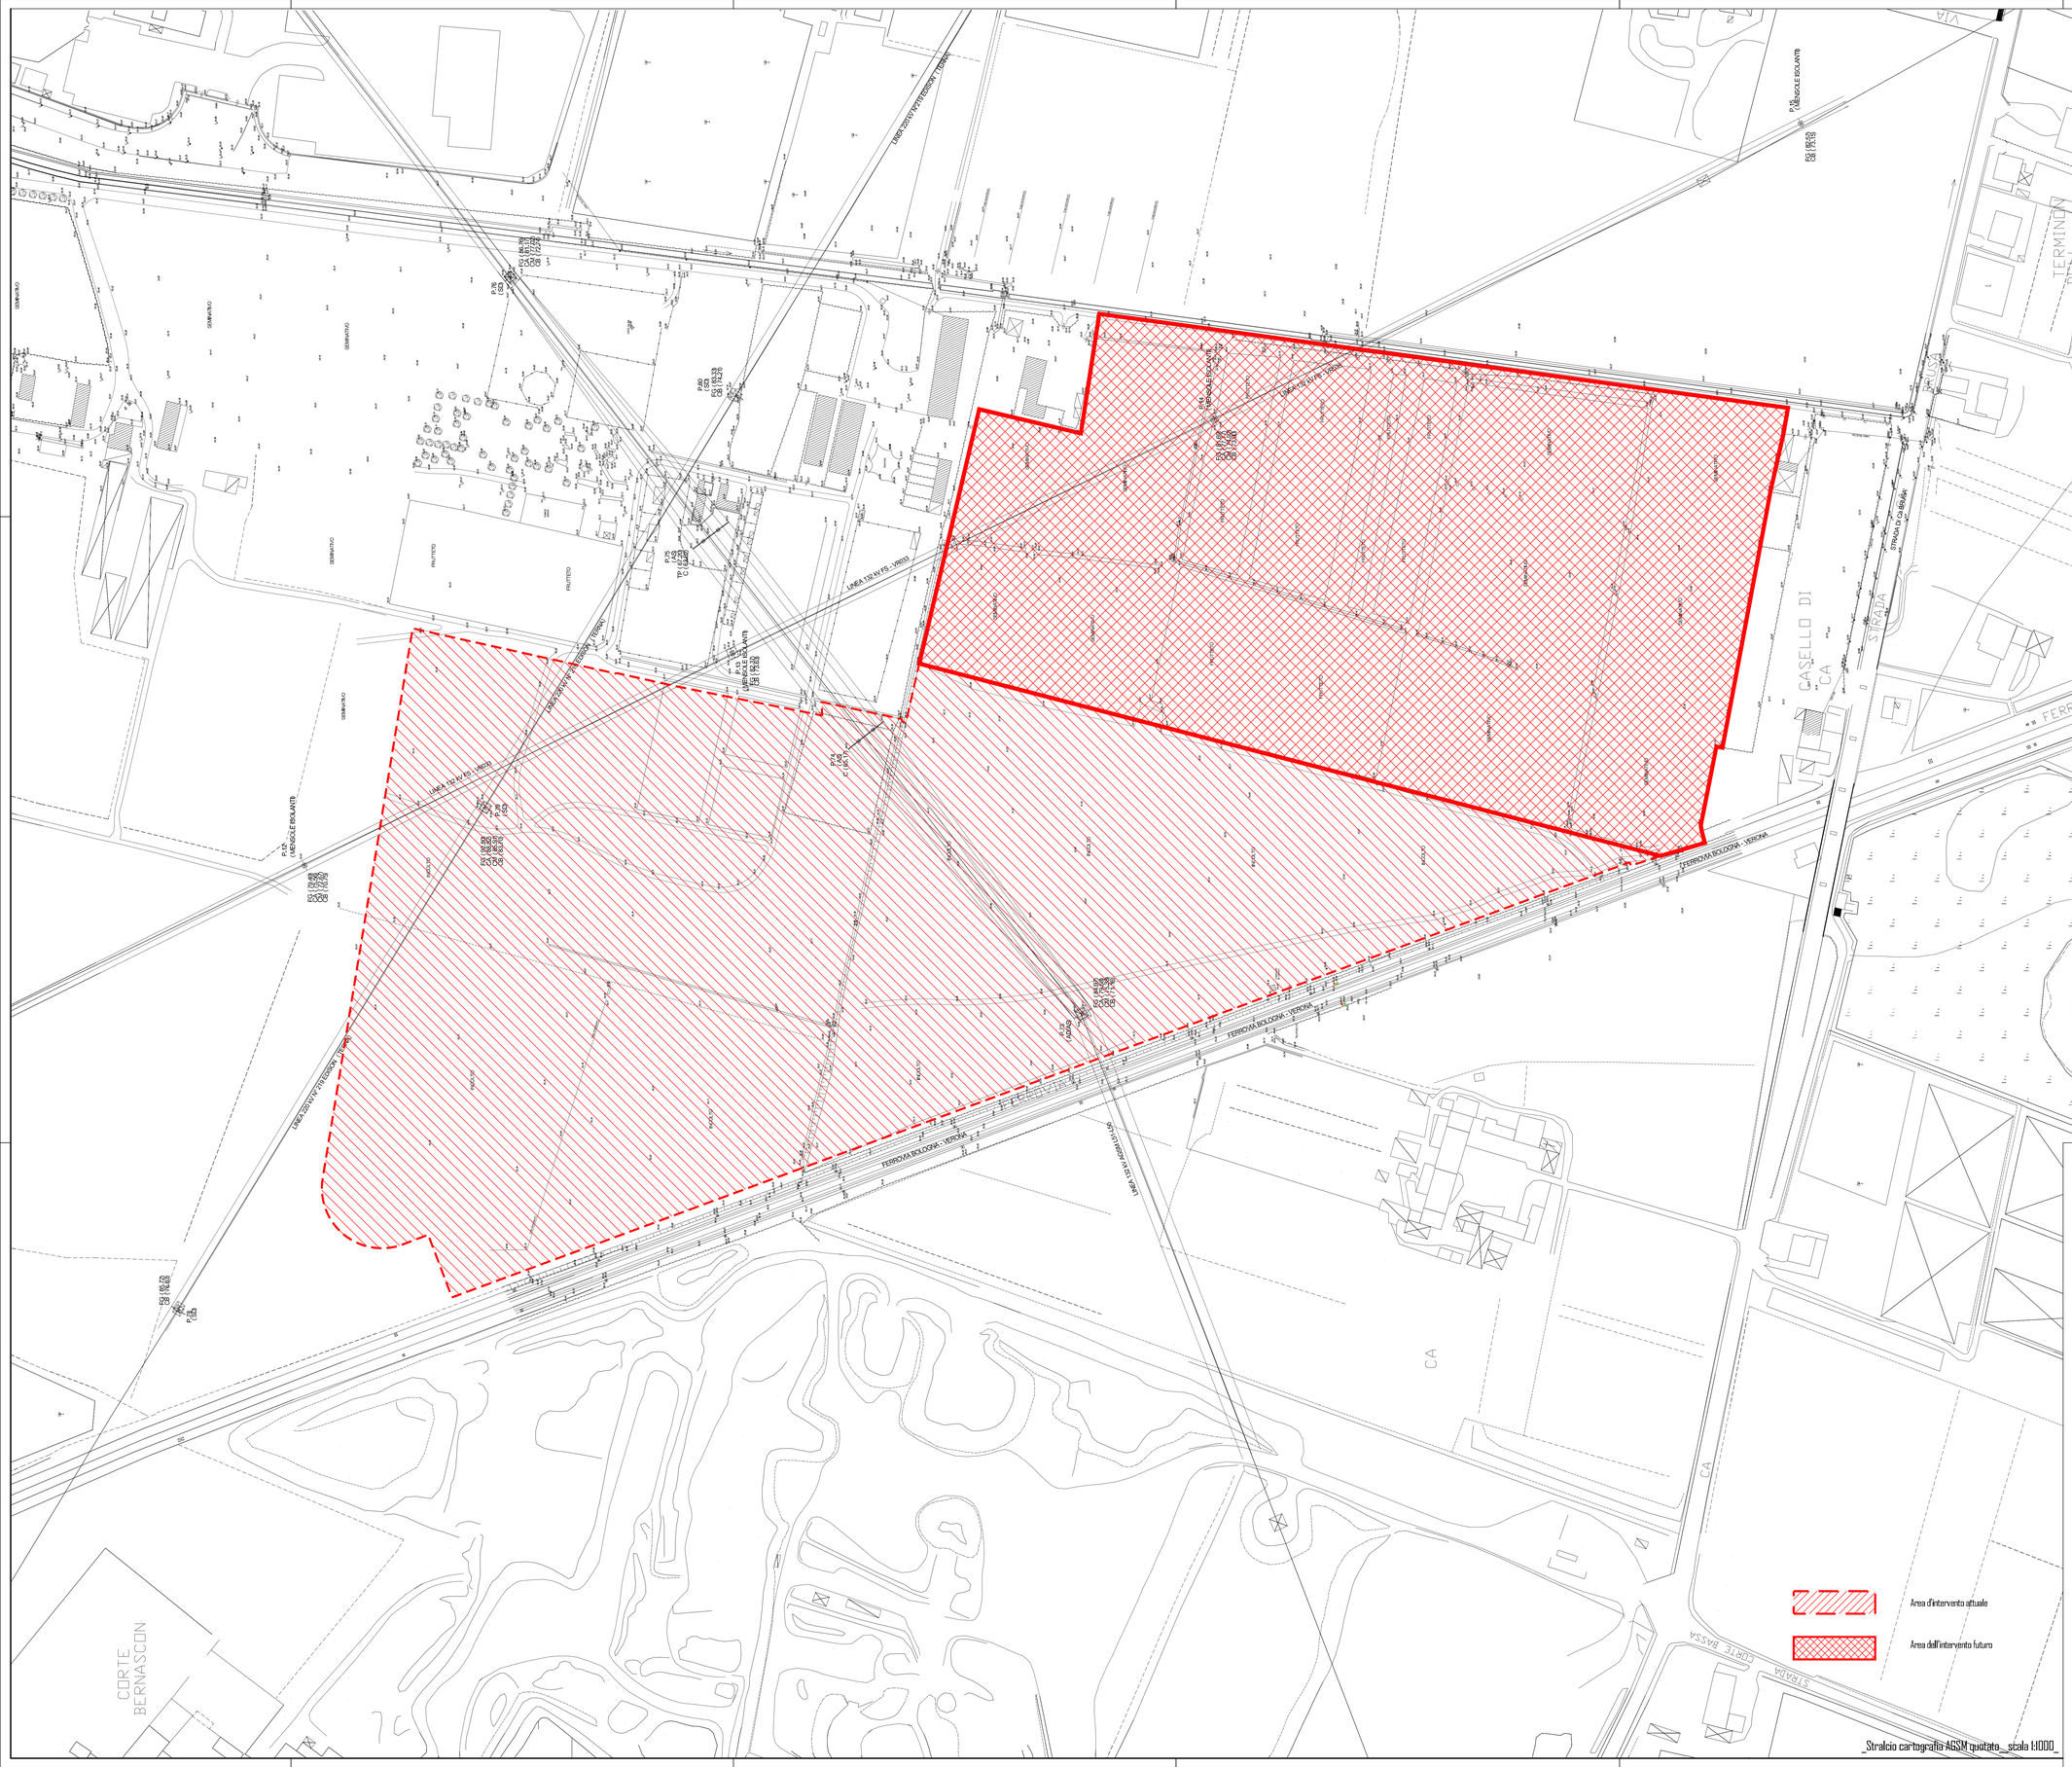

Stralcio cartografia AGSM quotata scala 1:1000_

COMUNE DI VERONA
AZIENDA MOBILITA' TRASPORTI S.P.A.

SISTEMA DI TRASPORTO PUBBLICO DI TIPO FILOVIARIO

GARA D'APPALTO PER LA PROGETTAZIONE ESECUTIVA, L'ESECUZIONE DEI LAVORI E LA FORNITURA DEI VEICOLI

OFFERTA TECNICA
B2 - PROGETTO DEFINITIVO

AGGIORNAMENTO DEL PROGETTO DEFINITIVO DI OFFERTA

ELABORATO:

DEPOSITO
PROGETTO ARCHITETTONICO
Rilievo planoaltimetrico dell'area di intervento

SCALA: 1:1000
RIF. AP.: PD00DEOPL018
ALLEGATO N°: **PD 00100 PL018**

PROGETTAZIONE R.T.P.:

RESPONSABILE DELL'INTEGRAZIONE TRA LE VARIE PRESTAZIONI SPECIALISTICHE:
Dott. Ing. Massimo Roccasalva

MANDATARIA
DIRETTORE TECNICO
Dott. Ing. Massimo Roccasalva

MANDANTE
DIRETTORE TECNICO
Dott. Ing. Gianluca Marletta

A.T.I.:

SOVECO CONSORZIO COOPERATIVE COSTRUZIONI CCC Società cooperativa MANDATARIA CAPOGRUPPO
NUOVA MAZZI S.r.l.
APTS Advanced Public Transport Systems
ALPIQ Alpiq InTec Verona S.p.A.
Balfour Beatty Rail

REV.	DATA	DESCRIZIONE	ELABORAZIONE	RICHIETO	VISTO	APPROVATO
B	Giu. 2020	Aggiornamento del progetto definitivo di offerta a seguito della Conferenza dei Servizi del 20/10/2017	Technital	Fallisca	Ellrossi	Renzo
A	Dic. 2018	Emissione	Ghirza	Scaramuzzi	Rossolli	Buttarelli

Il presente documento non potrà essere copiato, riprodotto o altrimenti pubblicato, in tutto o in parte, senza il consenso scritto. Ogni utilizzo non autorizzato sarà perseguito a norma di legge.
This document may not be copied, reproduced or published, either in part or entirely, without the written permission. Unauthorized use will be prosecuted by law.