COROGRAFIA SCALA 1:25.000

LINEA DI PROGETTO FILOVIA

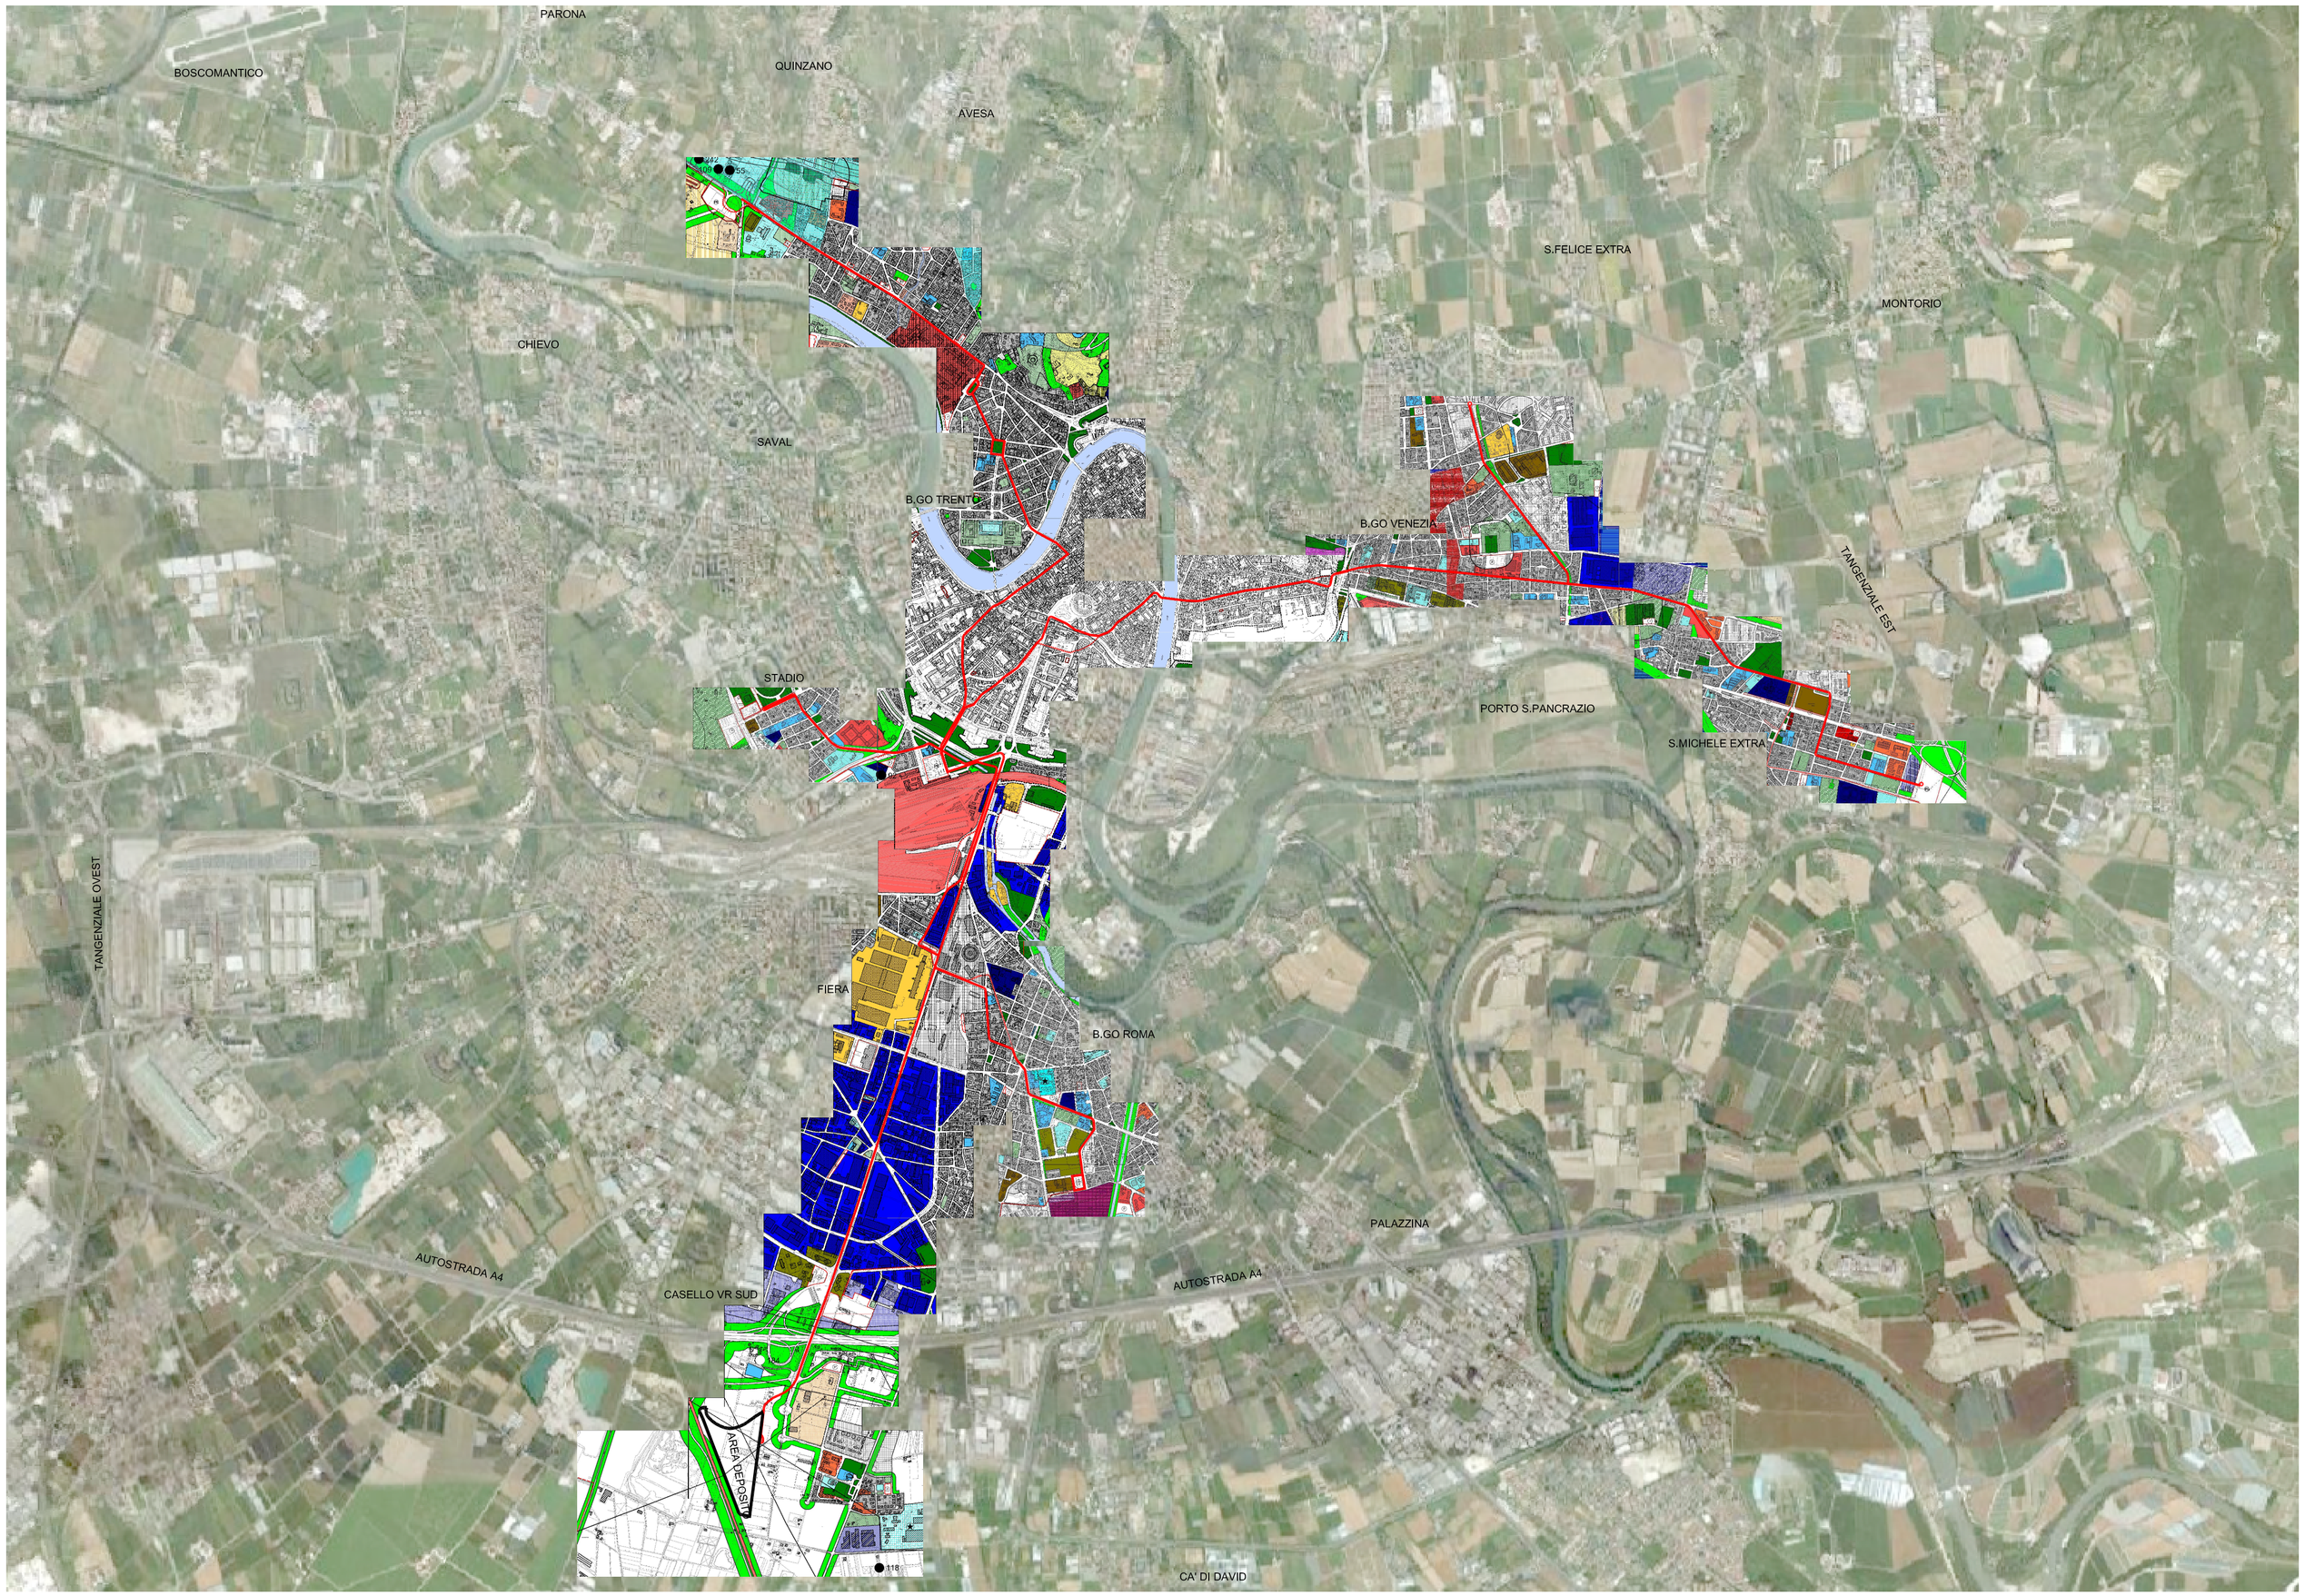


## LEGENDA PRG

1 ZONE A VERDE PRIVATO
2 ZONE PANORAMICHE
3 ZONE AGRICOLE
4 ZONE SOGGETTE A VINCOLI VARI
5 ZONE COLLINARI E A PROTEZIONE DELL'ADIGE
6 CASE ORTI
7 VILLE
8 VILLINI
9 ABITAZIONI ESTENSIVE (Tipo A)
10 ABITAZIONI ESTENSIVE (Tipo B)
11 ABITAZIONI SEMIESTENSIVE
12 ABITAZIONI SEMINTENSIVE
13 ABITAZIONI INTENSIVE
14 COMPLETAMENTO EDILIZIO
15 RISTRUTTURAZIONE
16 NUCLEI DI ANTICA ORIGINE
17 ZONE ARTIGIANALI E PER PICCOLE INDUSTRIE
PARCO DELL'ADIGE L.R. 16 AGOSTO 1984 N° 40 ART. 6 E 27
18 ZONE INDUSTRIALI
19 VERDE PUBBLICO O SPORTIVO
20 CIMITERI
21 ZONE TURISTICHE
22 ZONE OSPEDALIERE E CURATIVE
23 ZONE FERROVIARIE
24 ZONE MILITARI CARCERARIE AEROPORTUALI
25 ZONE FIERISTICHE ANNONARIE E PER SERVIZI TECNICI
26 ZONE DIREZIONALI
27 SERVIZI PUBBLICI DI INTERESSE LOCALE
28 ZONE PER ATTIVITA' COLLETTIVE DI INTERESSE PRIVATO
30 PARCHEGGI; PARCHEGGI SCAMBIATORI
COMPRENSORI IN CUI E' OBBLIGATORIA LA FORMAZIONE DI PIANI REGOLATORI PARTICOLAREGGIATI
COMPRENSORI OGGETTO DEI PIANI DI ZONA PER L'EDILIZIA ECONOMICA E POPOLARE
31 ZONE AGROINDUSTRIALI
32 AREE DI RIQUALIFICAZIONE URBANISTICA (A. R. U.) E PROGETTI SPECIALI
TRACCIATO TRAMVIA
33 Area n. Edilizia Convenzionata/ERP art. 18 D.L. 152/1991 convertito nella L. 203/1991

ATTIVITA' PRODUTTIVE FUORI ZONA
NR DA CONFERMARE
NR DA BLOCCARE
NR DA TRASFERIRE

**VARIANTE nr. 265**
Informatizzazione PRG vigente e correzione di errori derivanti dall'assunzione della nuova cartografia numerica aggiornata 2003.
Adottata con Delibera di Consiglio nr 48 del 10 novembre 2004
Approvata il 23 febbraio 2007 con Delibera di Consiglio nr 21

COMUNE DI VERONA
AZIENDA MOBILITA' TRASPORTI S.P.A.

# SISTEMA DI TRASPORTO PUBBLICO DI TIPO FILOVIARIO

GARA D'APPALTO PER LA PROGETTAZIONE ESECUTIVA, L'ESECUZIONE DEI LAVORI E LA FORNITURA DEI VEICOLI

OFFERTA TECNICA
B2 - PROGETTO DEFINITIVO

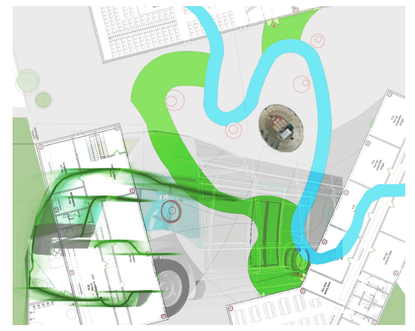

PROGETTO :

INQUADRAMENTO GENERALE
STUDI ED INDAGINI
Inserimento urbanistico
PRG: quadro d'insieme

| | |
|---|---|
| SCALA | 1:25.000 |
| RIF. N° | P0-00205-C001-A.dwg |
| ALLEGATO N° | **P0 00205 C001A** |

CONCORRENTE
ATI:
SOVECO COSTRUZIONI SPA
CONSORZIO COOPERATIVE COSTRUZIONI CCC Società cooperativa (MANDATARIA/CAPOGRUPPO)
MAZZI Impresa Generale Costruzioni S.p.A.
APTS Advanced Public Transport Systems Srl
ALPIQ Alpiq InTec Verona S.p.A.
Balfour Beatty Rail

PROGETTAZIONE
COSTITUENTO R.T.P.:
(MANDATARIA/CAPOGRUPPO)
DIRETTORE TECNICO
Dott. Ing. Massimo Raccosta
GIRPA
DIRETTORE TECNICO
Dott. Arch. Vallentina Butterini

| REV. | DATA | DESCRIZIONE | ELABORAZIONE | REDATTO | VISTO | APPROVATO |
|---|---|---|---|---|---|---|
| | | | | | | |
| | | | | | | |
| A | Dic. 2010 | Emissione | Girpa | Albrizzi | Motta | Butterini |

Il presente documento non potrà essere copiato, riprodotto o altrimenti pubblicato, in tutto o in parte, senza il consenso scritto. Ogni utilizzo non autorizzato sarà perseguito a norma di legge.
This document may not be copied, reproduced or published, either in part or entirely, without the written permission. Unauthorized use will be prosecuted by law.