PROFILO LONGITUDINALE ASSE 1

LINEA 2A
Cà di Cozzi - piazzale A. Stefani

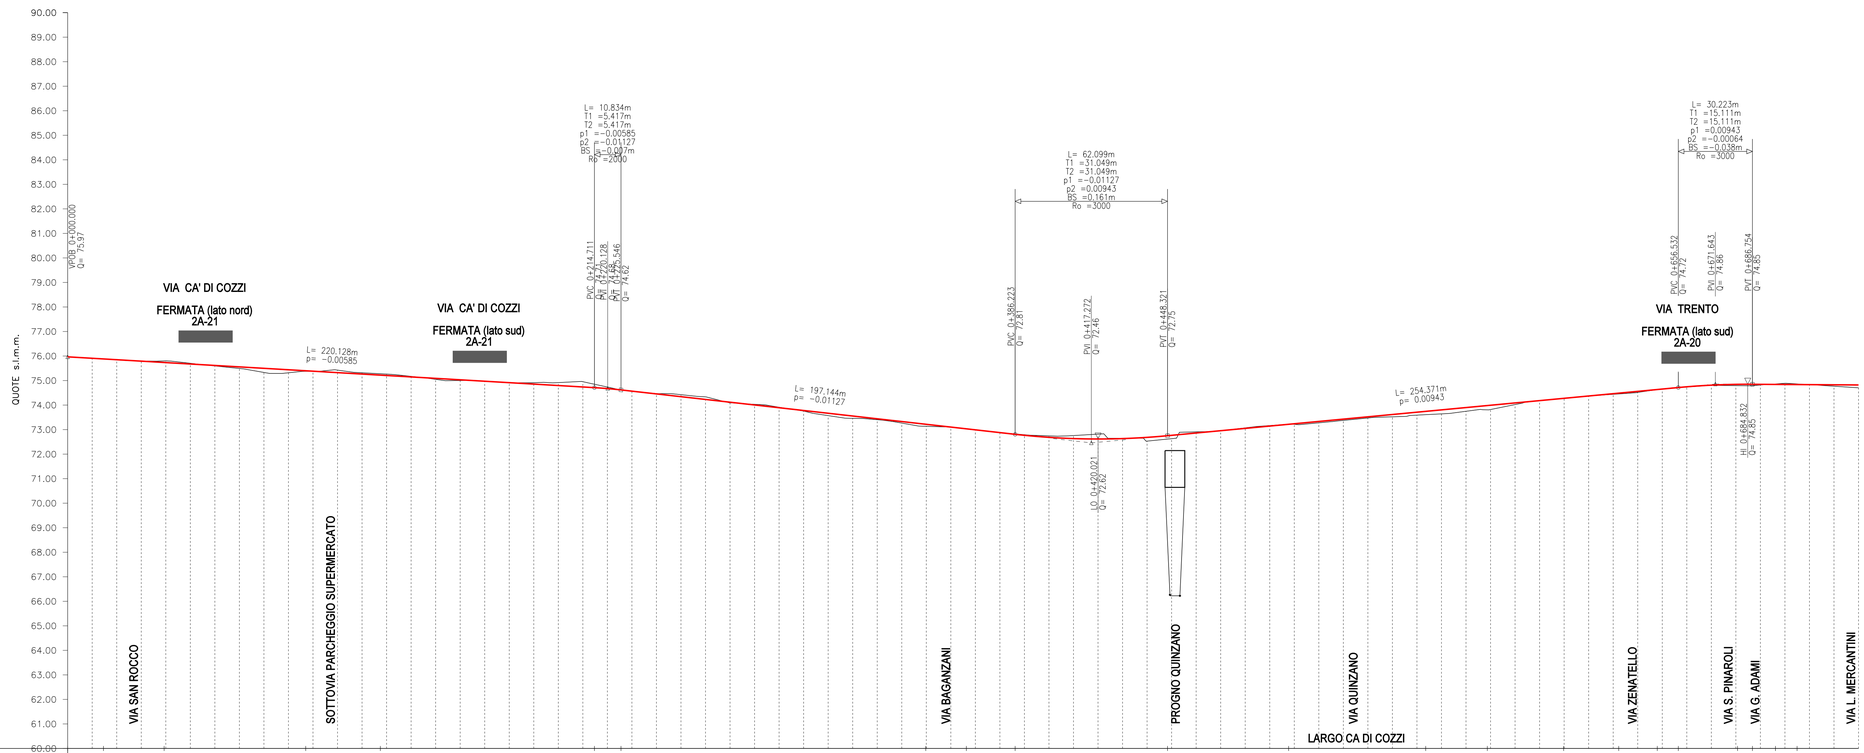

| | | |