
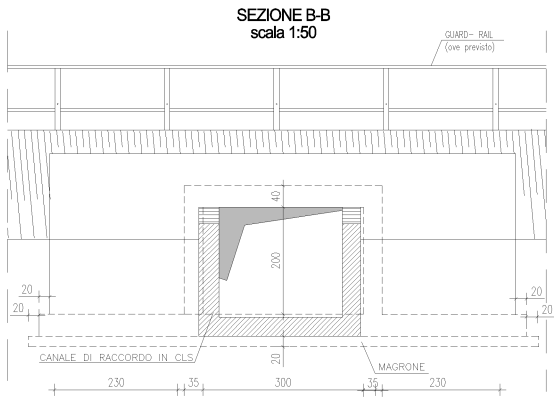
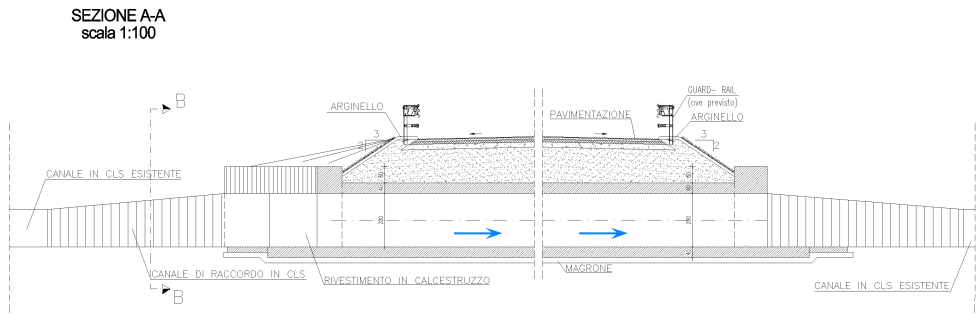
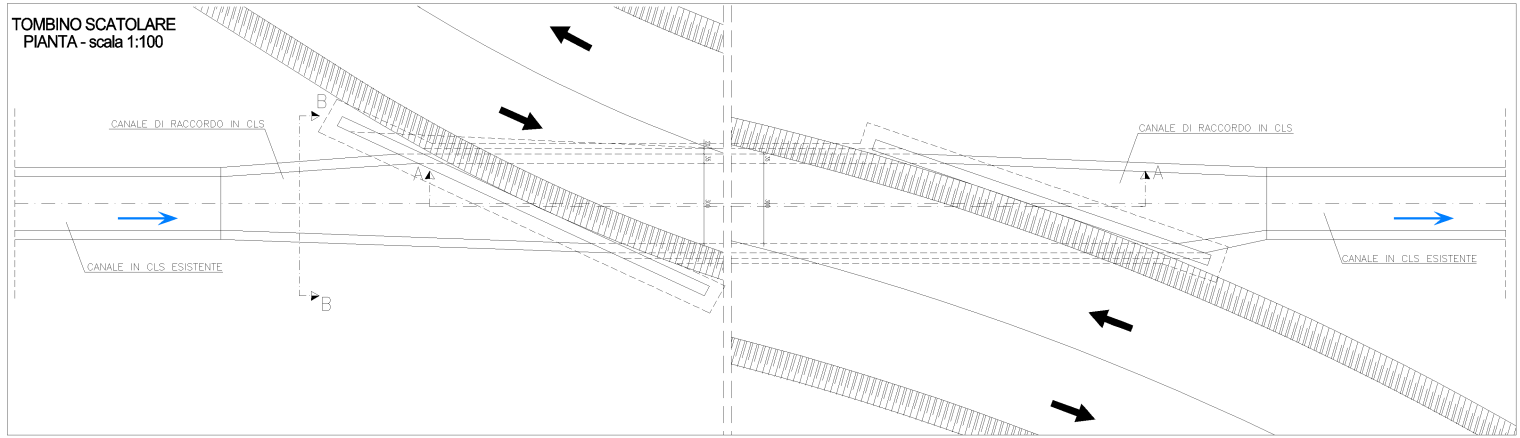
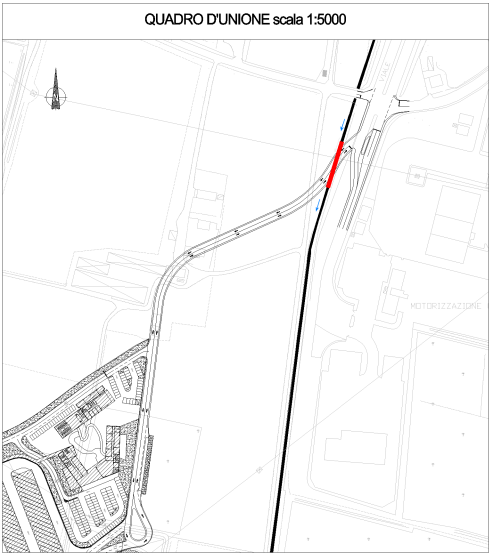


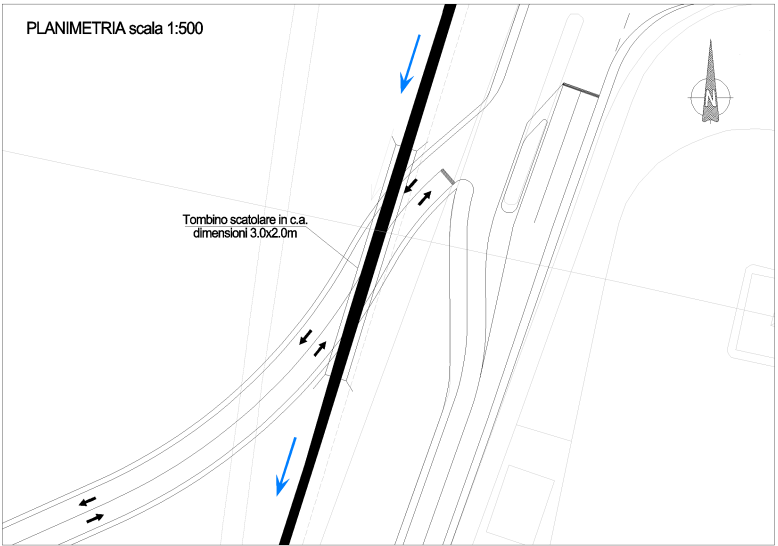

COMUNE DI VERONA
AZIENDA MOBILITA' TRASPORTI S.P.A.

SISTEMA DI TRASPORTO PUBBLICO DI TIPO FILOVIARIO

GARA D'APPALTO PER LA PROGETTAZIONE ESECUTIVA,
L'ESECUZIONE DEI LAVORI E LA FORNITURA DEI VEICOLI

OFFERTA TECNICA
B2 - PROGETTO DEFINITIVO

PROGETTO:
OPERE STRADALI
OPERE D'ARTE
Tombino
Tombino in località 'La Genovesa'

CONCORRENTE
JN

SCALA
DEF. MP
ALLEGATO MP

vario
PD-80203-PL04-Adm
PD 80203 PL04

PROGETTAZIONE
ESECUTIVA S.P.A.

SOVECOI CONSORZIO COOPERATIVE COSTRUZIONI S.R.L.
Ing. Massimo Raccosta

MAZZI Impresa Generale Costruzioni S.p.A.
Direttore Tecnico

APTS Azienda Provinciale per i Servizi Urbanistici S.p.A.
Ing. Massimo Raccosta

ALPIQ Alpiq Infrastrutture S.p.A.
Ing. Massimo Raccosta

Balfour Beatty Rail

CGIRA CGIRA S.p.A.
Direttore Tecnico

REV.	DATA	DESCRIZIONE	ELABORAZIONE	PROGETTO	VERIFICA	APPROVAZIONE
A	04/04/2010	Progetto				

Il presente documento non potrà essere copiato, riprodotto o altrimenti pubblicato, in tutto o in parte, senza il consenso scritto. Ogni utilizzo non autorizzato sarà perseguito a norma di legge.
This document may not be copied, reproduced or published, either in part or entirely, without the written permission. Disinfranchiti con null la presentabilità dei.