




— SEZIONE TIPO E1 —
SEZIONE ELETTRIFICATA A 6 CORSIE
CON ELEMENTI DI ASFALTO DECORATO
4 CORSIE PRIVATE LATERALI + 2 RISERVATE AL TRASPORTO PUBBLICO IN CENTRO
(TIPO AT04)

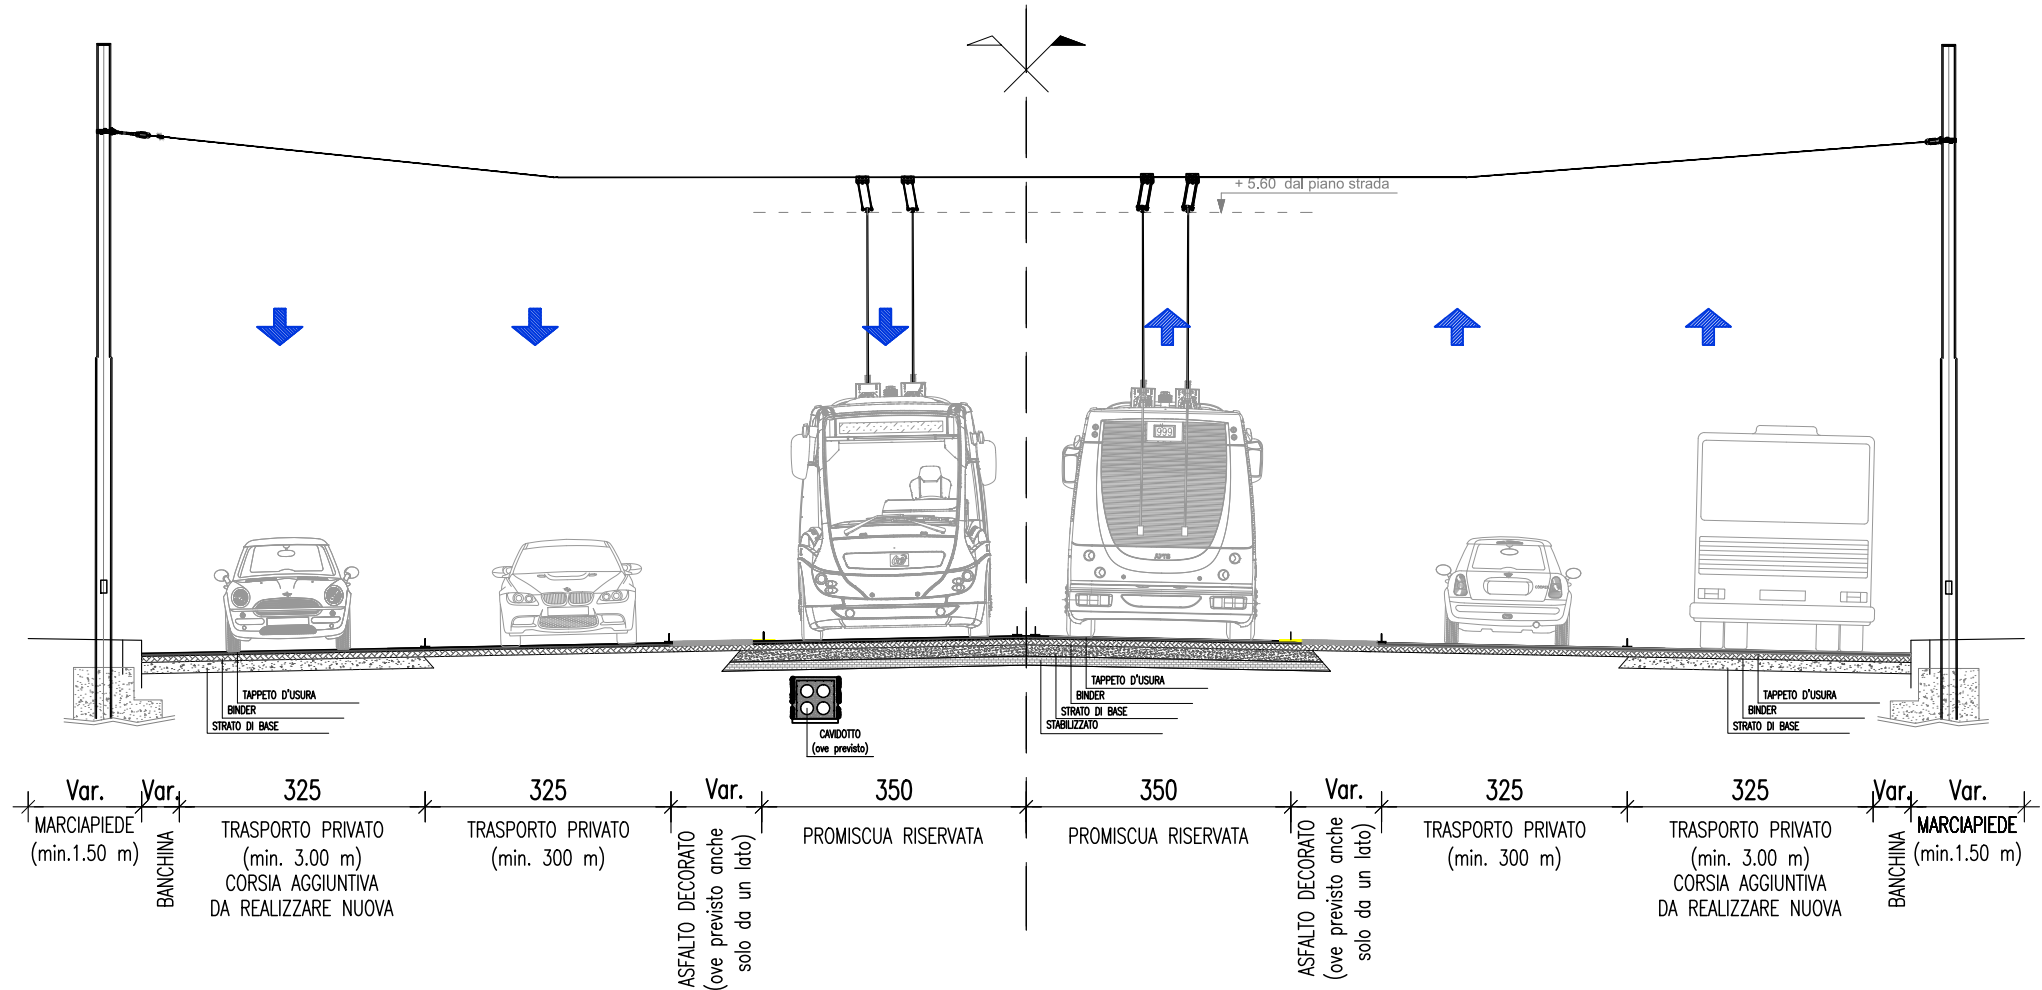

ASFALTO DECORATO
Trattamento di
pavimentazione
mediante
imprimatura della
superficie asfaltica
con disegni
variabili e di
diverse tonalità

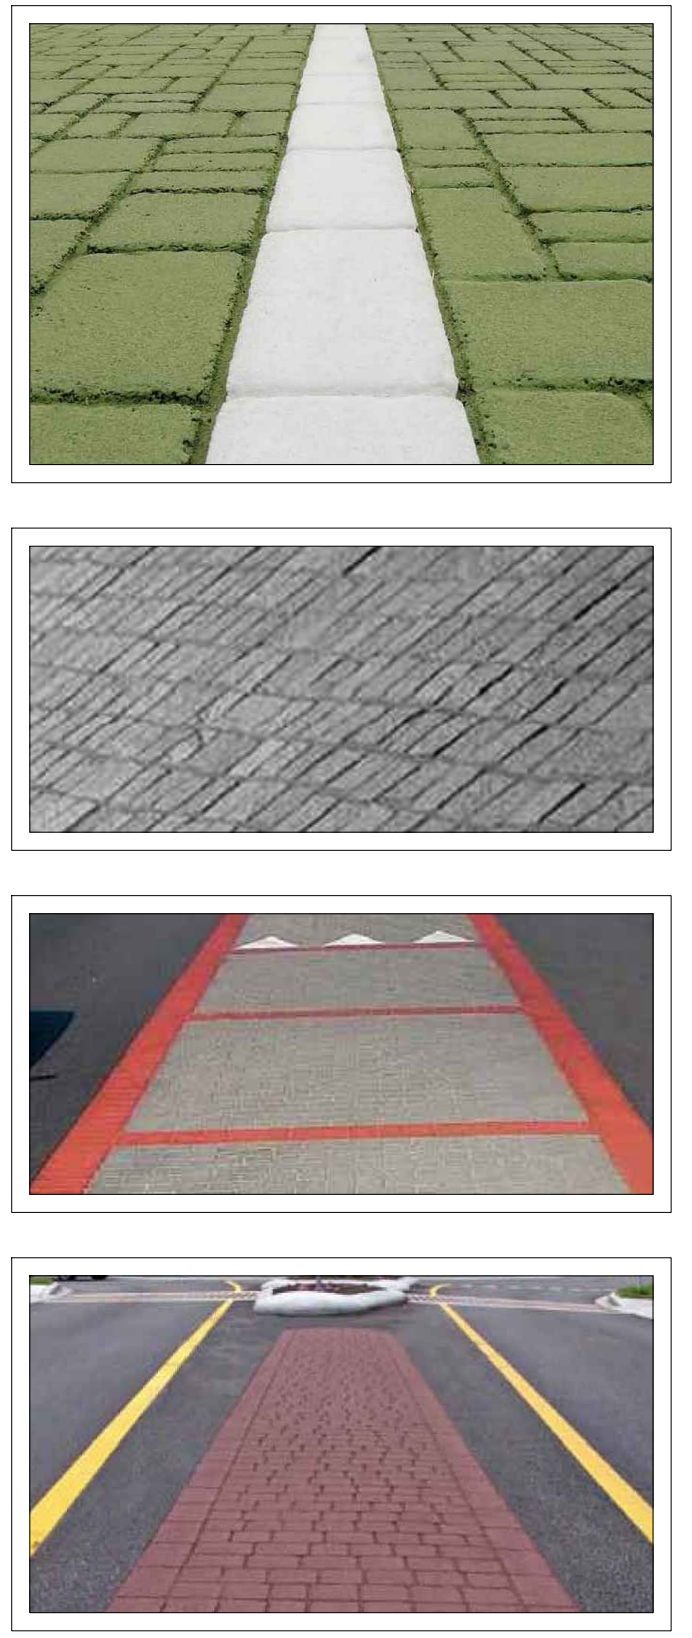

— SEZIONE TIPO E2 —
SEZIONE ELETTRIFICATA A 6 CORSIE
CON SEGNALETICA AD EFFETTO SONORO
4 CORSIE PRIVATE LATERALI + 2 RISERVATE AL TRASPORTO PUBBLICO IN CENTRO
(TIPO AT04)

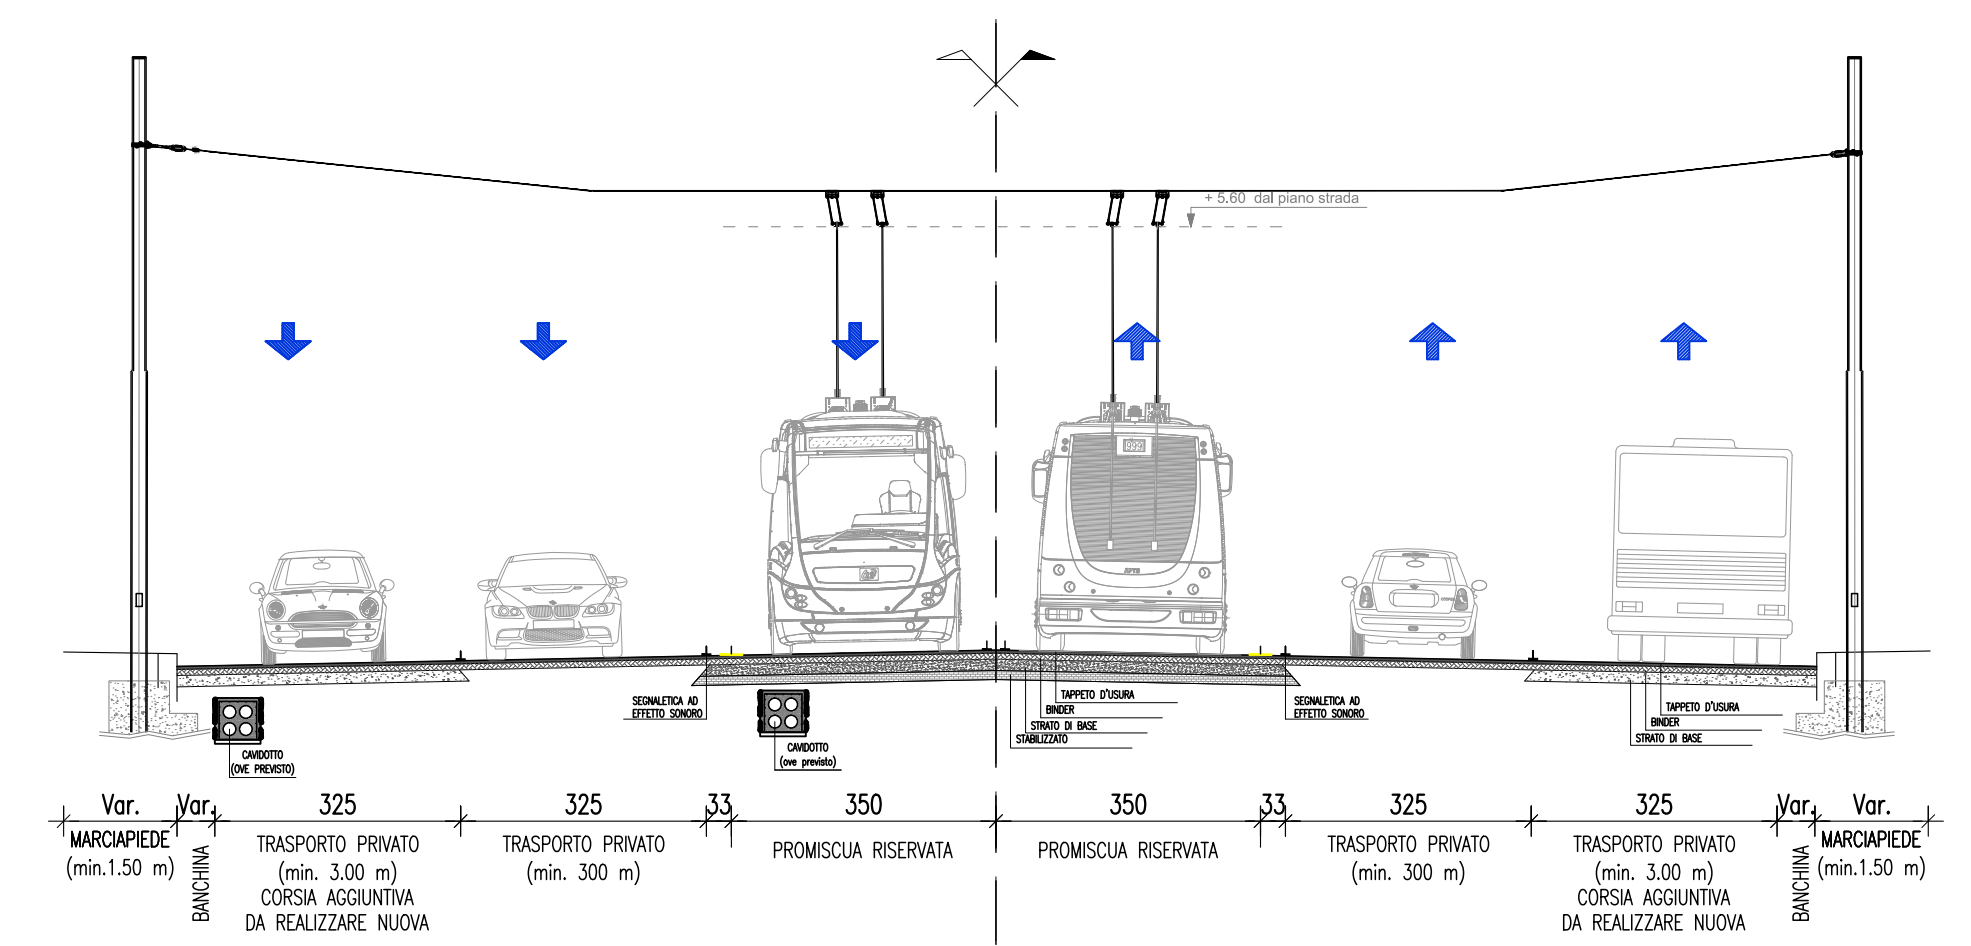


COMUNE DI VERONA
AZIENDA MOBILITA' TRASPORTI S.P.A.

SISTEMA DI TRASPORTO PUBBLICO DI TIPO FILOVIARIO

GARA D'APPALTO PER LA PROGETTAZIONE ESECUTIVA,
L'ESECUZIONE DEI LAVORI E LA FORNITURA DEI VEICOLI

OFFERTA TECNICA
BZ - PROGETTO DEFINITIVO

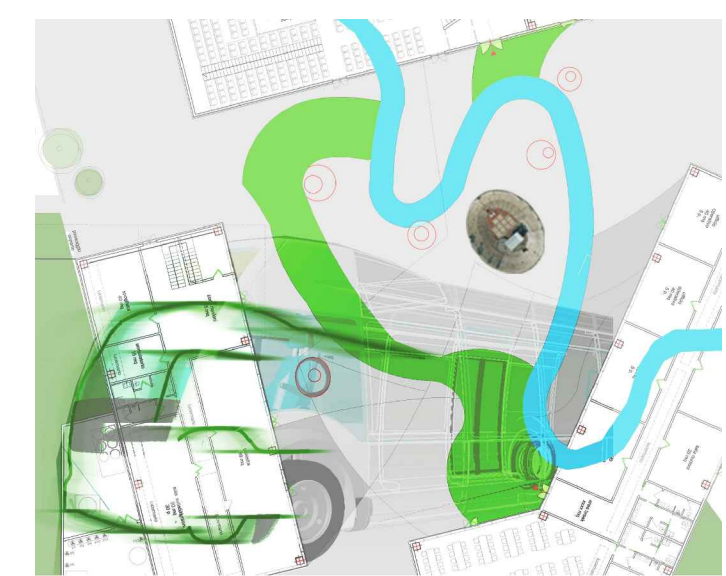

PROGETTO :

OPERE STRADALI
PROGETTO DEL CANALE STRADALE
Sezioni Tipo
Sezioni tipo elettrificate a 6 corsie di marcia - Tav. I di 6

CONCORRENTE
ATI:

SCALA
RIF. N°
ALLEGATO N°

PD B0105 SZ01A

PROGETTAZIONE
COSTITUENDO R.I.P.:

SOVECO
CONSORZIO COOPERATIVE COSTRUZIONI
MAZZI
ALPIQ
Balfour Beatty Rail

GRIPA

REV.	DATA	DESCRIZIONE	ELABORAZIONE	REDAITTO	VISTO	APPROVATO
A	01/01/2010	Emissione	Technical	Fallace	EPiccoli	Reno

Il presente documento non potrà essere copiato, riprodotto o altrimenti pubblicato, in tutto o in parte, senza il consenso scritto. Ogni utilizzo non autorizzato sarà perseguito a norma di legge.
This document may not be copied, reproduced or published, either in part or entirely, without the written permission. Unauthorized use will be prosecuted by law.