

T5 - tipologico con banchina in corsia isolata - 410x5500 cm. - planimetria - scala 1:100




2-2



D-D




T5 - tipologico con banchina in corsia isolata - 410x5500 cm. - sezioni longitudinali e trasversali - scala 1:100

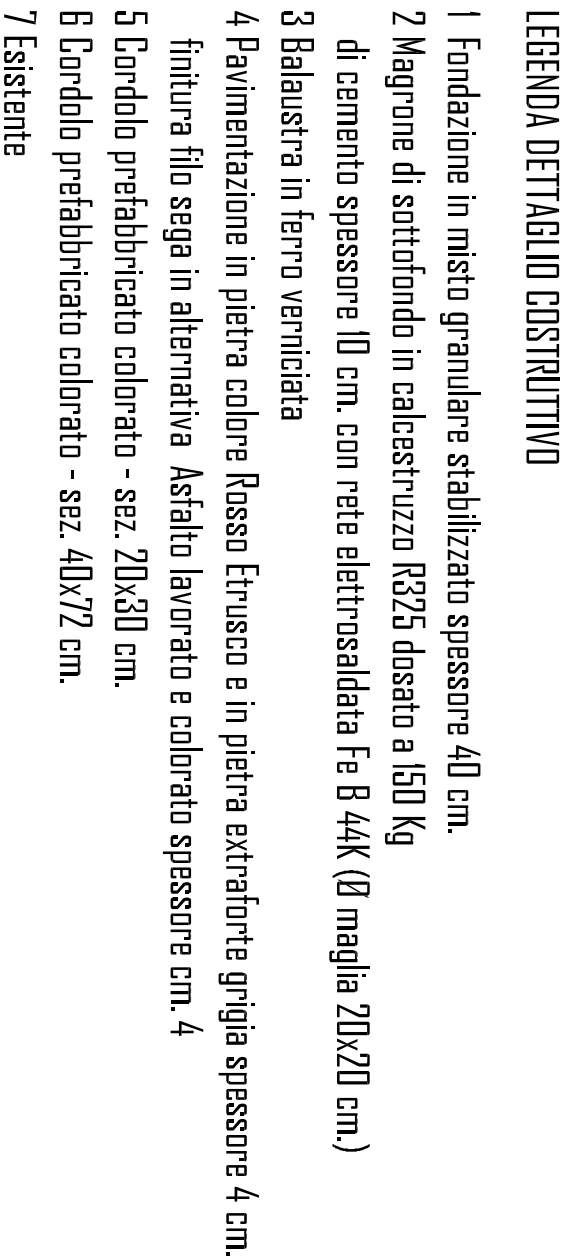


LEGENDA DETTAGLIO COSTRUTTIVO

- 1 Fondazione in masso granulare stabilizzato spessore 40 cm.
- 2 Magrone di sottifondo in calcestruzzo R325 densità a 150 Kg di cemento spessore 10 cm. con rete elettrosaldata Fe B 44K (10 maglia 20x20 cm)
- 3 Balaustra in ferro verniciata
- 4 Pavimentazione in pietra colore Rosso Etrusco e in pietra extraforte grigia spessore 4 cm.
- 5 Bordello prefabbricato colorato - sez. 20x80 cm.
- 6 Bordello prefabbricato colorato - sez. 40x72 cm.

Esistente

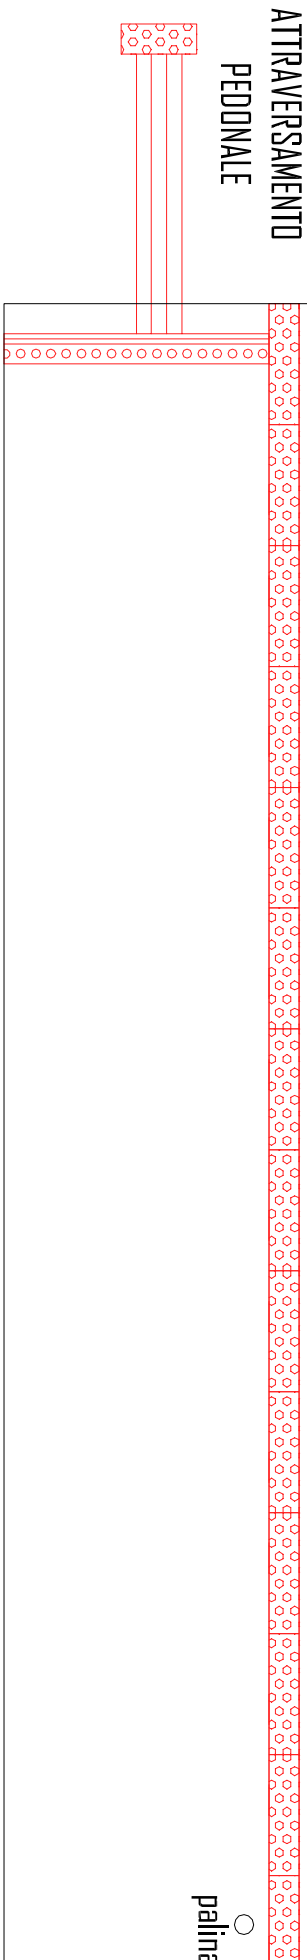

○ palmeiras

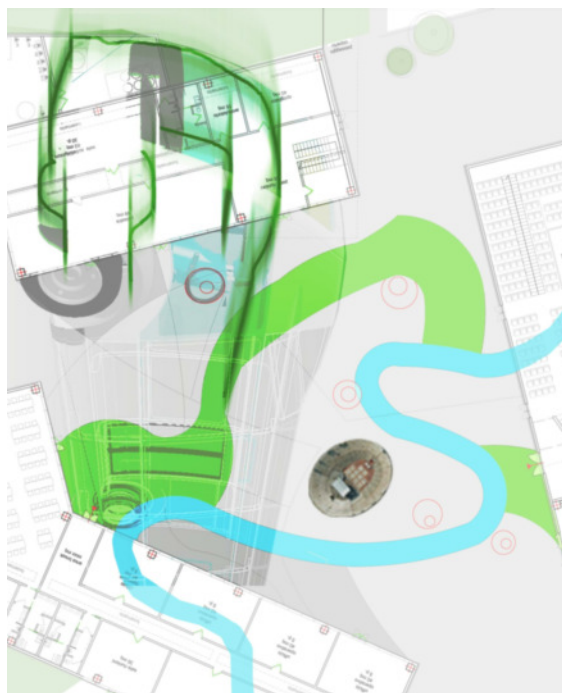

SISTEMA DI TRASPORTO PUBBLICO DI TIPO FILDIARIO

GARA D'APPALTO PER LA PROGETTAZIONE ESECUTIVA L'ESECUZIONE DEI LAVORI E LA FORNITURA DEI VEICOLI

UFFERTA TECNICA
B2 - PROGETTO DEFINITIVO

COMUNE DI VERONA
AZIENDA MOBILITA' TRASPORTI S.P.A.

PROGETTO:

**BANCHINE
PROGETTO ARCHITETTONICO**

Pianta, sezioni, prospetti e dettagli tipo

ATT: CONCUKRENI



REV.	DATA	DESCRIPTION	ELABORATIONS	REMARKS	APPROVED
A	16/01/2010	Emmissione	ESPOLA	ADDESSU	CAVALIERE
					VALUTAZIONE