T1 - tipologico con banchina in corsia isolata (Dimensioni 410x2200 cm.)

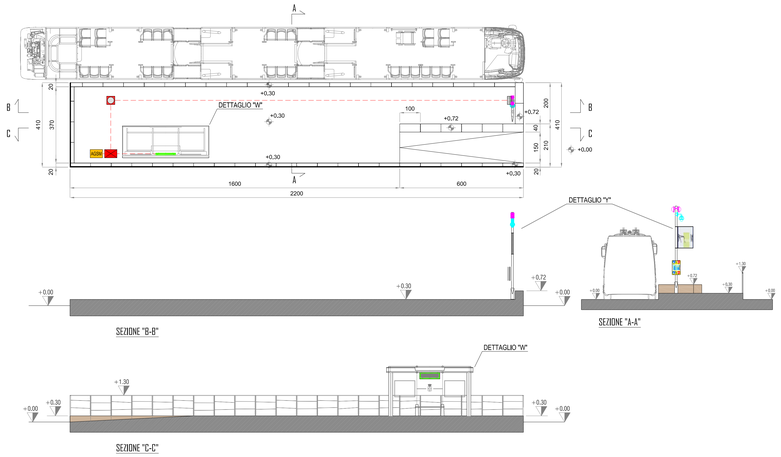

T5 - tipologico con banchina in corsia isolata (Dimensioni 410x5500 cm.)

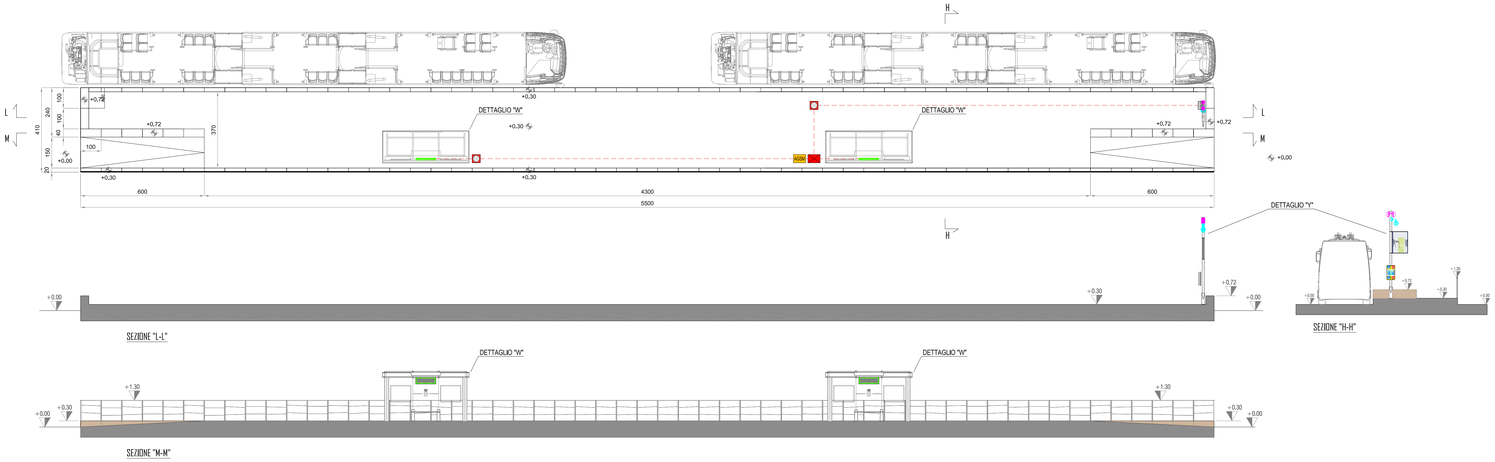

T2 / T3 - tipologico con banchina in corsia isolata (Dimensioni 210 / 240x2200 cm.)

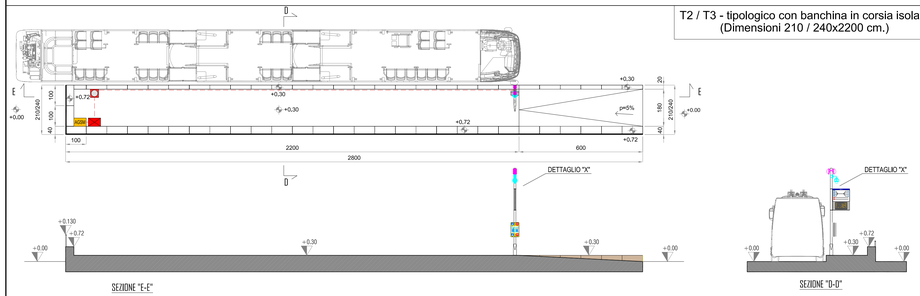

T4 - tipologico con banchina in marciapiede (Dimensioni 200x2200 cm.)

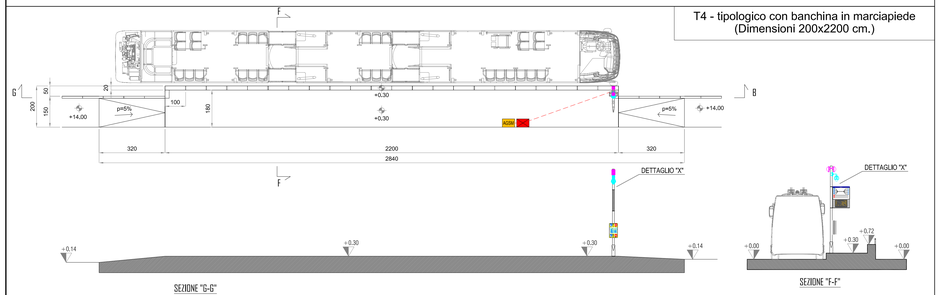

DETTAGLIO "X"

Scala 1:20

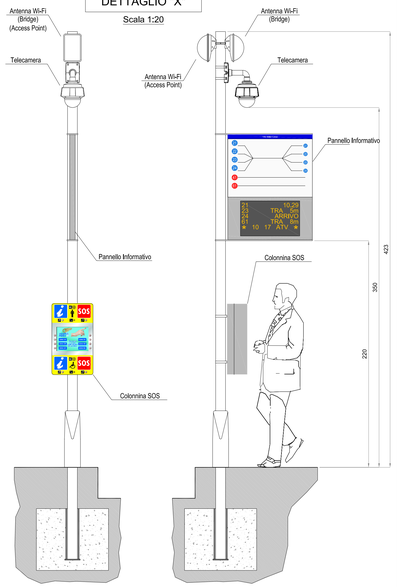

DETTAGLIO "Y"

Scala 1:20

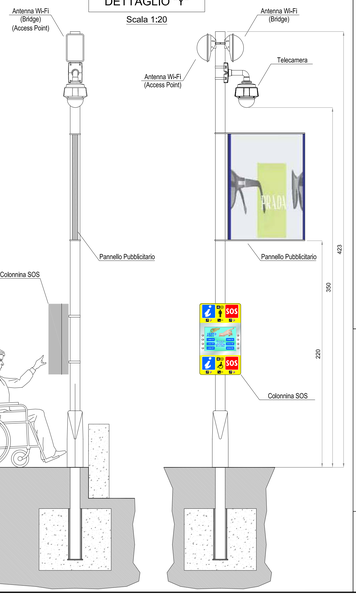

DETTAGLIO "W"

LEGENDA:

- Pozzetto di derivazione 40x40
- Quadro di distribuzione alimentazione
- AGSM — Quadro di consegna AGSM
- Tubo corrugato Ø90

OPERE ESCLUSE DAL PRESENTE APPALTO:

Fornitura e posa delle pensiline e relative sedute e corpi illuminanti.

COMUNE DI VERONA
AZIENDA MOBILITA' TRASPORTI S.P.A.

SISTEMA DI TRASPORTO PUBBLICO DI TIPO FILOVIARIO

GARA D'APPALTO PER LA PROGETTAZIONE ESECUTIVA, L'ESECUZIONE DEI LAVORI E LA FORNITURA DEI VEICOLI

OFFERTA TECNICA
B2 - PROGETTO DEFINITIVO

PROGETTO :

BANCHINE
IMPIANTI TECNOLOGICI
PLANIMETRIA DETTAGLIO IMPIANTI BANCHINA

SCALA 1:100
REF. N° PD03D3CPLEGA.dwg
ALLEGATO N° **PD CO200 PLOIA**

CONCORRENTE
ATI:

SOVECO CONSTRUCTION SPA
CONSORZIO COOPERATIVE COSTRUZIONI CCC Società cooperativa (mandataria Coriscoop)
MAZZI Impresa Generale Costruzioni S.p.A.
APTS Autorizzato per Trasporti Turistici
ALPIQ Alpiq InTec Verona S.p.A.
Balfour Beatty Rail

PROGETTAZIONE
COORDINATA D.P.R.:

(MANDATARIA CAPOGRUPPO)
DIRETTORE TECNICO
Dott. Ing. Massimo Raccuata

DIRETTORE TECNICO
Dott. Arch. Valentina Battorini

REV.	DATA	DESCRIZIONE	ELABORAZIONE	REDATTO	VISTO	APPROVATO
A	Dic. 2020	Emissione	Fachinetti	Falbosco	Tatarelli	Rovoso

Il presente documento non potrà essere copiato, riprodotto o altrimenti pubblicato, in tutto o in parte, senza il consenso scritto. Ogni utilizzo non autorizzato sarà perseguito a norma di legge.
This document may not be copied, reproduced or published, either in part or entirely, without the written permission. Unauthorized use will be prosecuted by law.