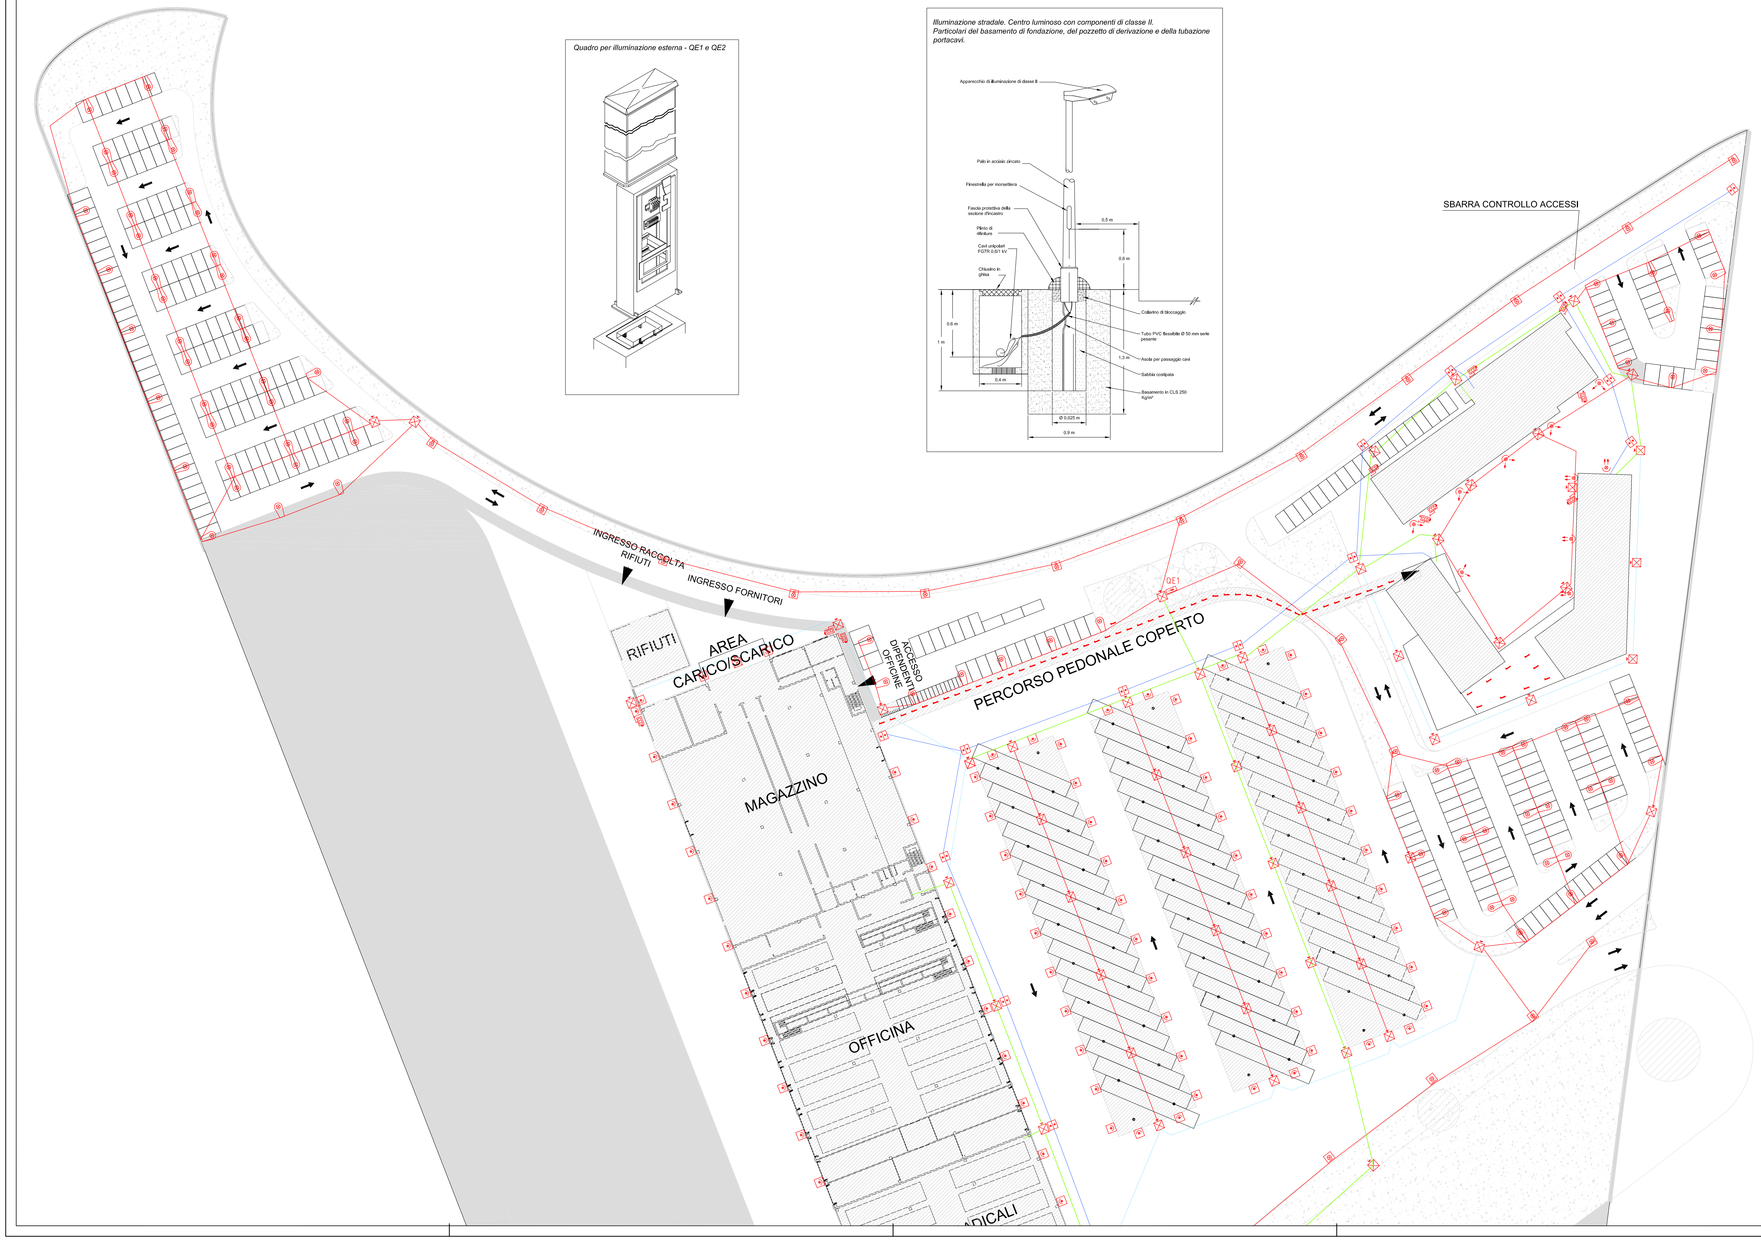

Quadro per illuminazione esterna - QE1 e QE2

Illuminazione stradale. Centro luminoso con componenti di classe II. Particolari del basamento di fondazione, del pozzetto di derivazione e della tubazione portacavi.

	LEGENDA SIMBOLI
	Proiettore tipo Lanzini mod. Limited 70W asimmetrico art. 25502
	Proiettore tipo Lanzini mod. Limited 150W asimmetrico art. 25503
	Apparecchio stagno a tubi fluorescenti 2x36W
	Apparecchio stagno a tubi fluorescenti 2x58W
	Proiettore tipo Lanzini mod. Olympia 1 Road 156W stradale art. 24856
	Palo h.8 m f.f. con n.1 armatura stradale tipo Lanzini mod. Monza 70W SAP art. 22302 Completo di pozzetto 30x30 cm con chiusino carrabile
	Palo h.8 m f.f. con n.2 armatura stradale tipo Lanzini mod. Monza 70W SAP art. 22302 Completo di pozzetto 30x30 cm con chiusino carrabile
	Palo h.8 m f.f. con n.1 armatura stradale tipo Lanzini mod. Monza 150W SAP art. 22307 Completo di pozzetto 40x40 cm con chiusino carrabile
	Palo h.8 m f.f. con n.1 armatura stradale tipo Lanzini mod. Monza 100W SAP art. 22305 Completo di pozzetto 40x40 cm con chiusino carrabile
	Quadro elettrico illuminazione esterni
	Pozzetto d'ispezione interrato 60x60 cm con chiusino carrabile
	Pozzetto d'ispezione interrato 40x40 cm con chiusino carrabile per reti imp. speciali
	Telecamera da esterno con obettivo 60°
	Telecamera da esterno con obettivo 10°
	Rete tubazioni interrate diam. 160 mm - energia
	Rete tubazioni interrate diam. 110 mm - energia
	Rete tubazioni interrate diam. 125 mm - speciali
	Rete tubazioni interrate diam. 63 mm - illuminazione

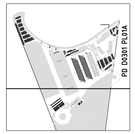

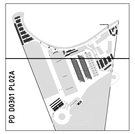

COMUNE DI VERONA
AZIENDA MOBILITA' TRASPORTI S.P.A.

SISTEMA DI TRASPORTO PUBBLICO DI TIPO FILOVIARIO

GARA D'APPALTO PER LA PROGETTAZIONE ESECUTIVA, L'ESECUZIONE DEI LAVORI E LA FORNITURA DEI VEICOLI

OFFERTA TECNICA
B2 - PROGETTO DEFINITIVO

PROGETTO :

DEPOSITO
IMPIANTI TECNOLOGICI
Impianti tecnici civili
Planimetria distribuzione elettrica, illuminazione depositi e viabilità 1/2

SCALA	1:500
REF. N°	PD00301PLOIA.dwg
ALLEGATO N°	PD 00301 PLOIA

CONCORRENTE
ATI:

SOVECO Costruzioni srl
CONSORZIO COOPERATIVE COSTRUZIONI CCC Società cooperativa (MANDATARIA CAPOGRUPPO)
MAZZI Impresa Generale Costruzioni S.p.A.
APTS Advanced Public Transport System srl
ALPIQ Alpiq InTec Verona S.p.A.
Balfour Beatty Rail

PROGETTAZIONE
CONSORZIO R.T.P.:

Consorzio Cooperative Costruzioni
DIRETTORE TECNICO
Dott. Ing. Massimo Raccuzzi

GRA
DIRETTORE TECNICO
Dott. Arch. Valentino Battorina

REV.	DATA	DESCRIZIONE	ELABORAZIONE	RIDATTO	VERIF.	APPROVATO
0	Dic. 2020	Emissione	Grpv	Dal Pra	Baruso	Battorina

Il presente documento non potrà essere copiato, riprodotto o altrimenti pubblicato, in tutto o in parte, senza il consenso scritto. Ogni utilizzo non autorizzato sarà perseguito a norma di legge.
This document may not be copied, reproduced or published, either in part or entirely, without the written permission. Unauthorized use will be prosecuted by law.