

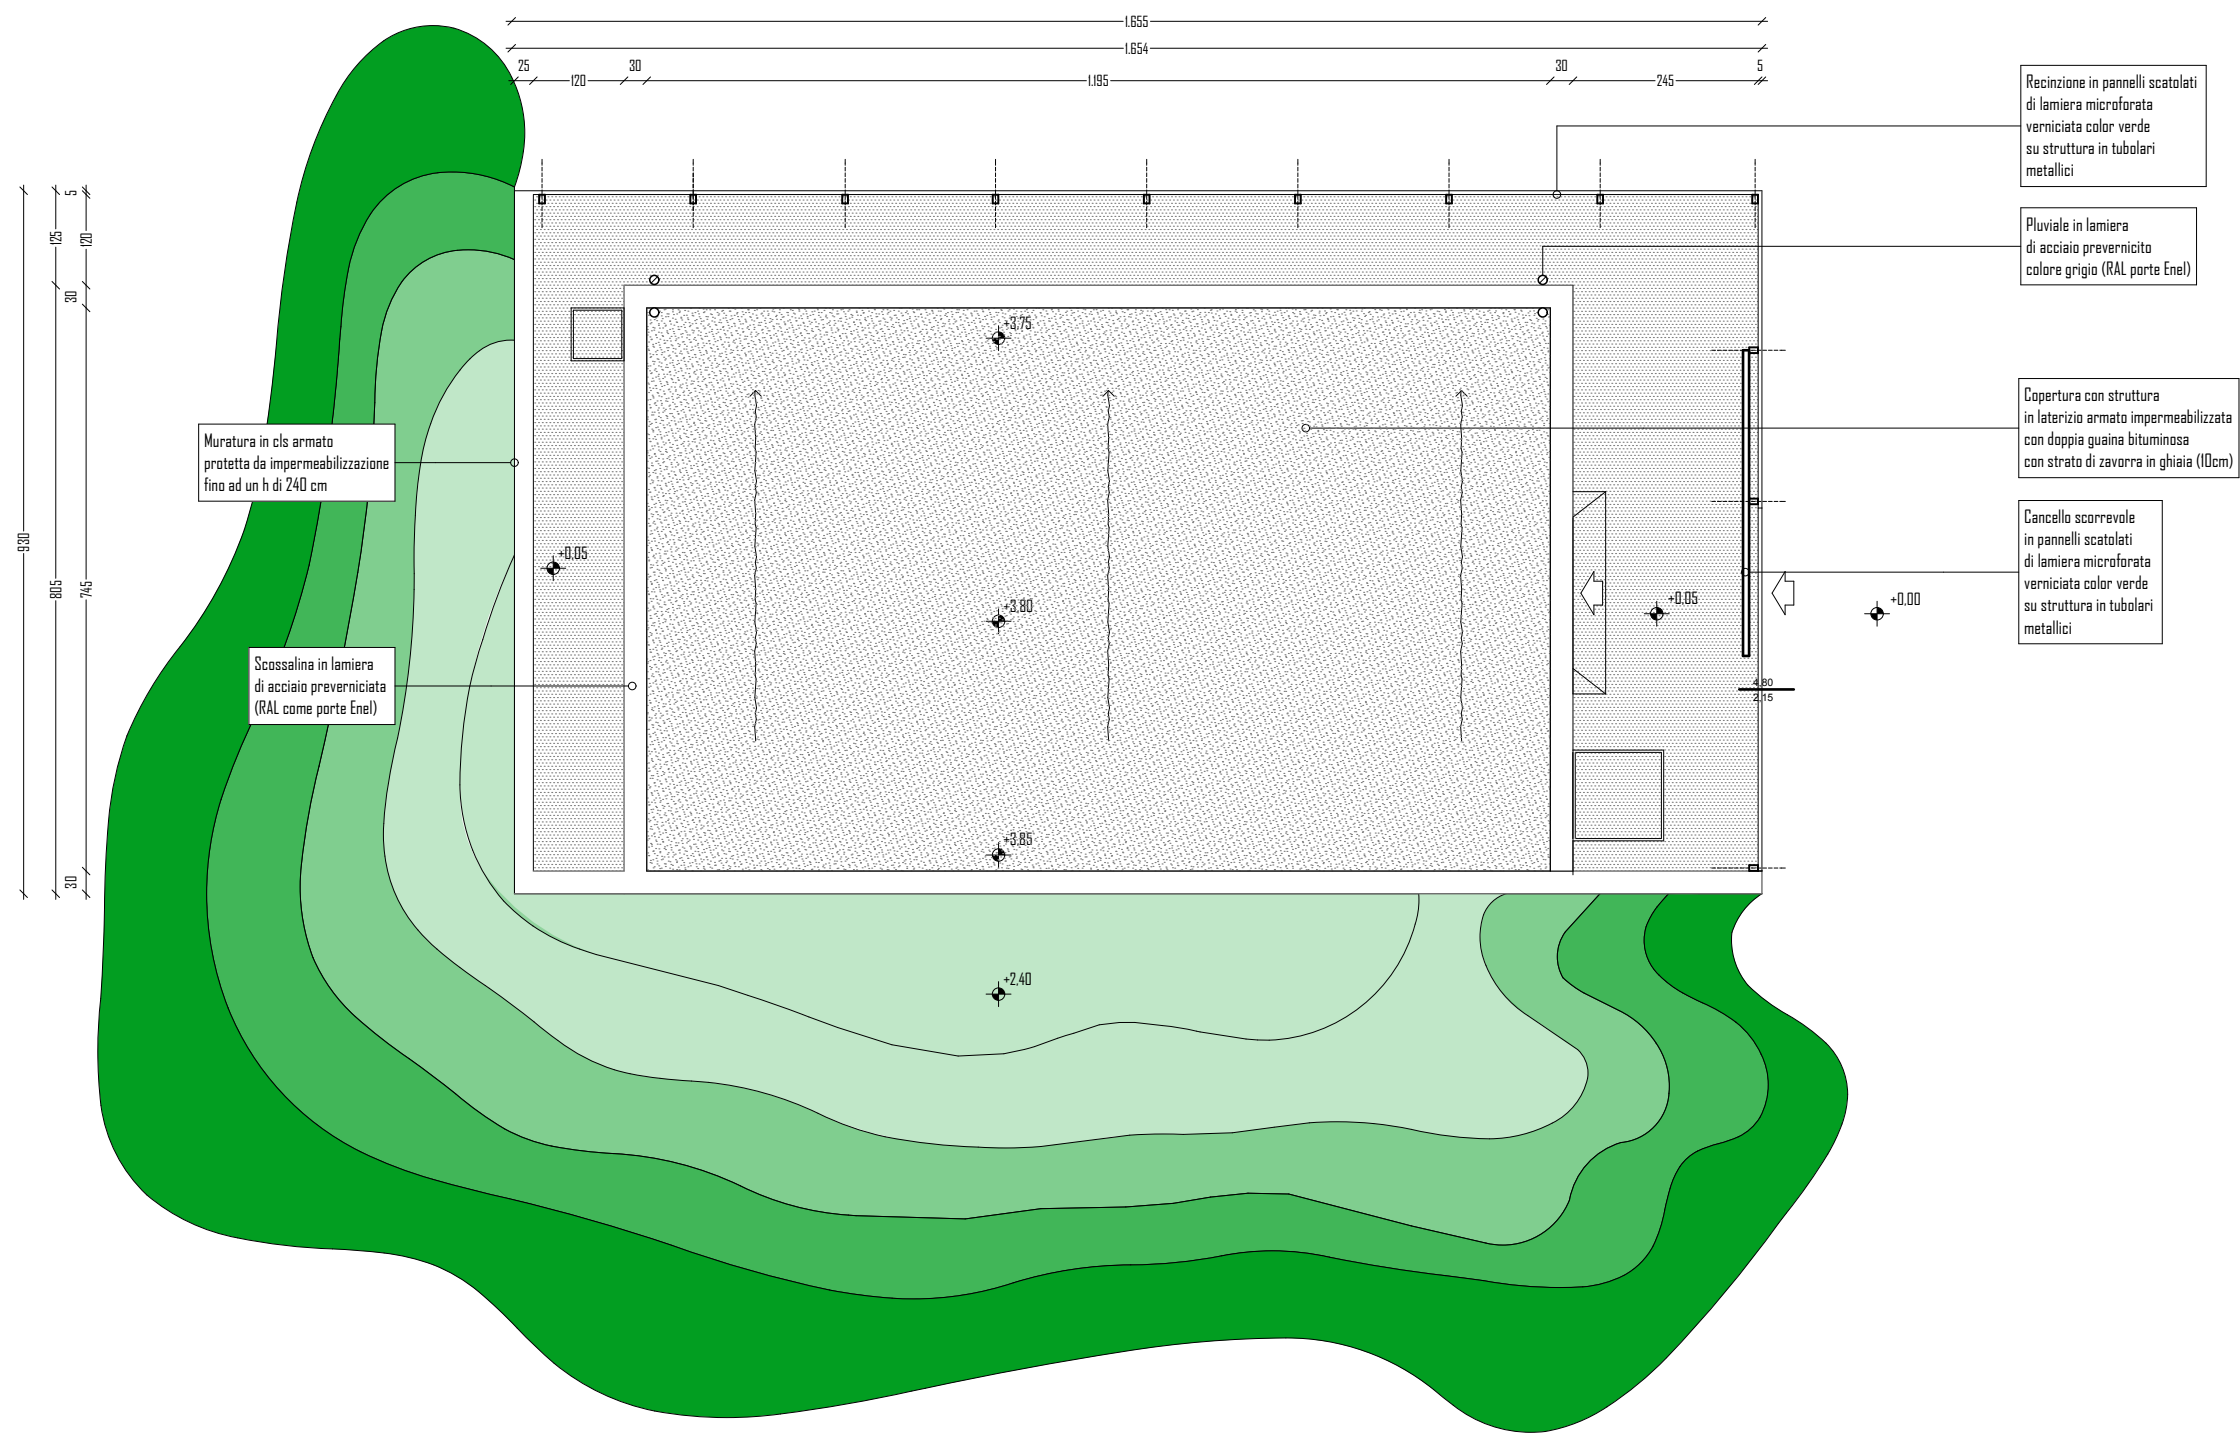
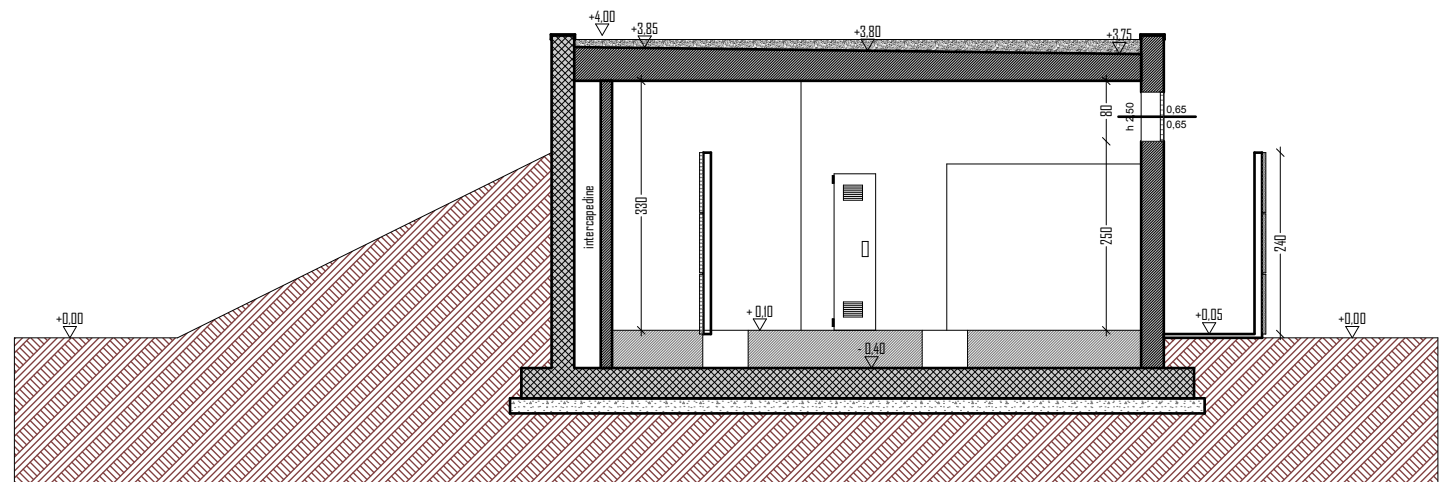
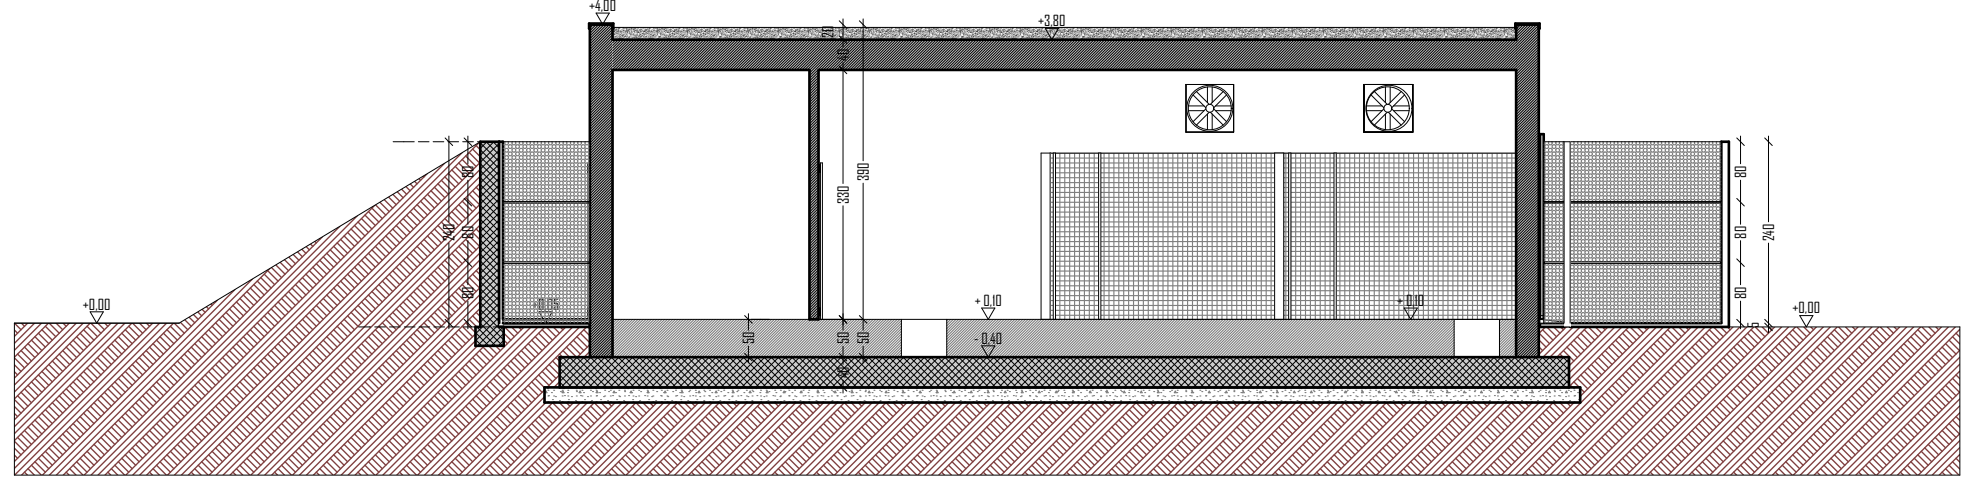
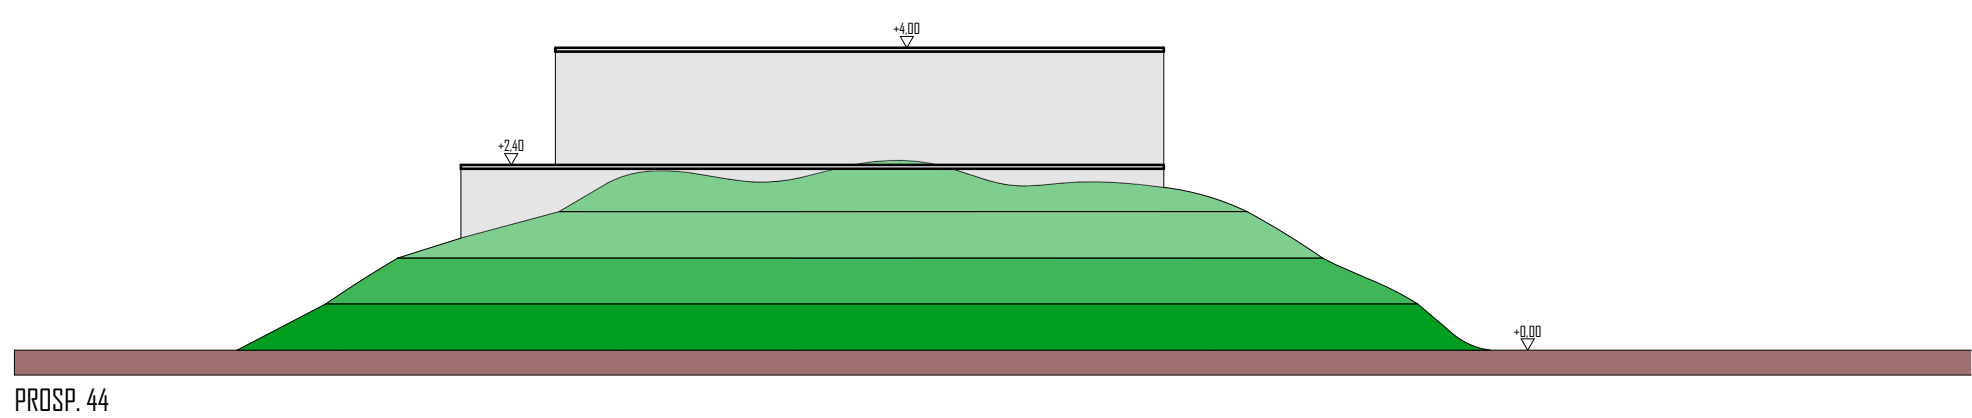
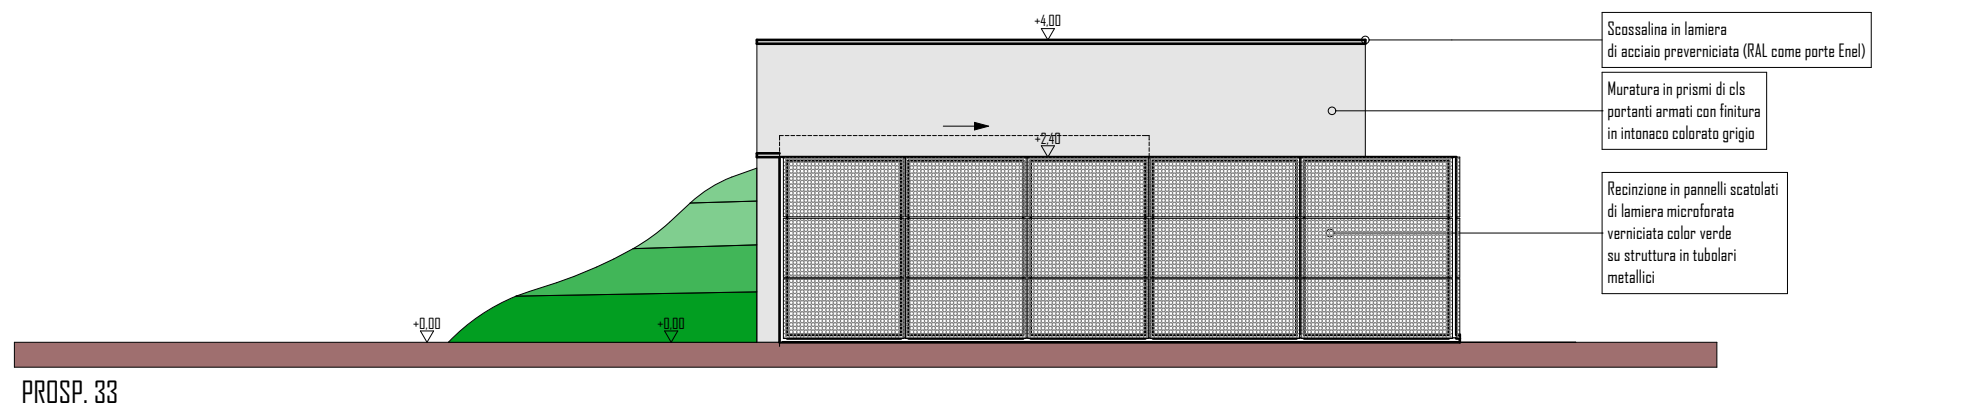
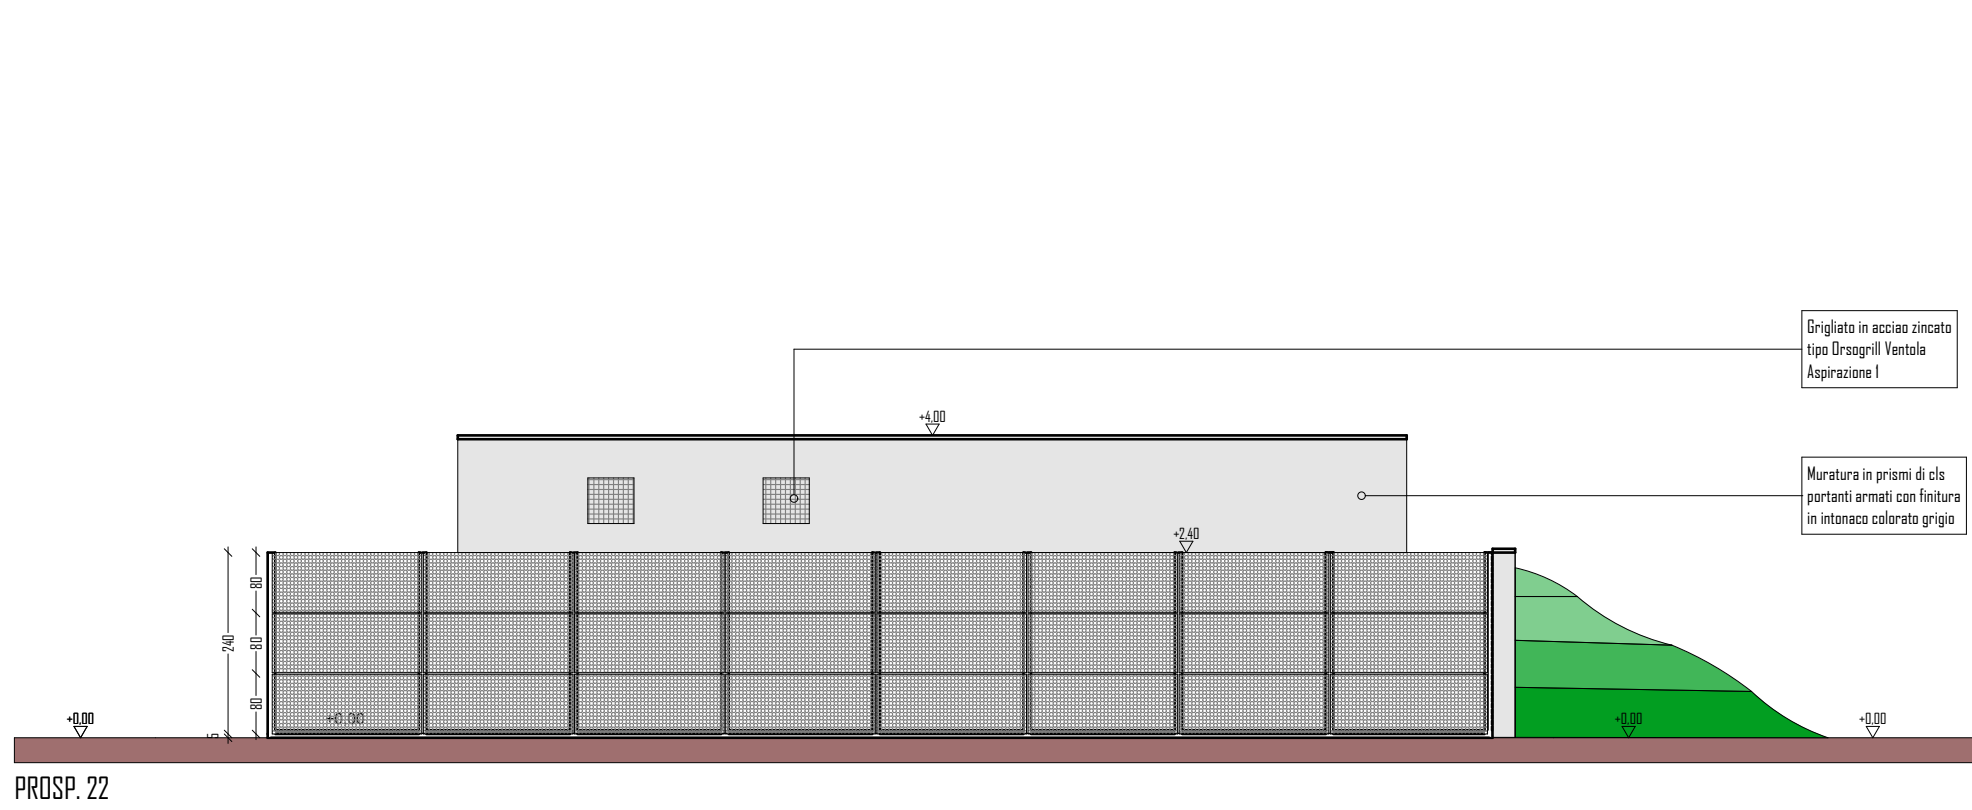


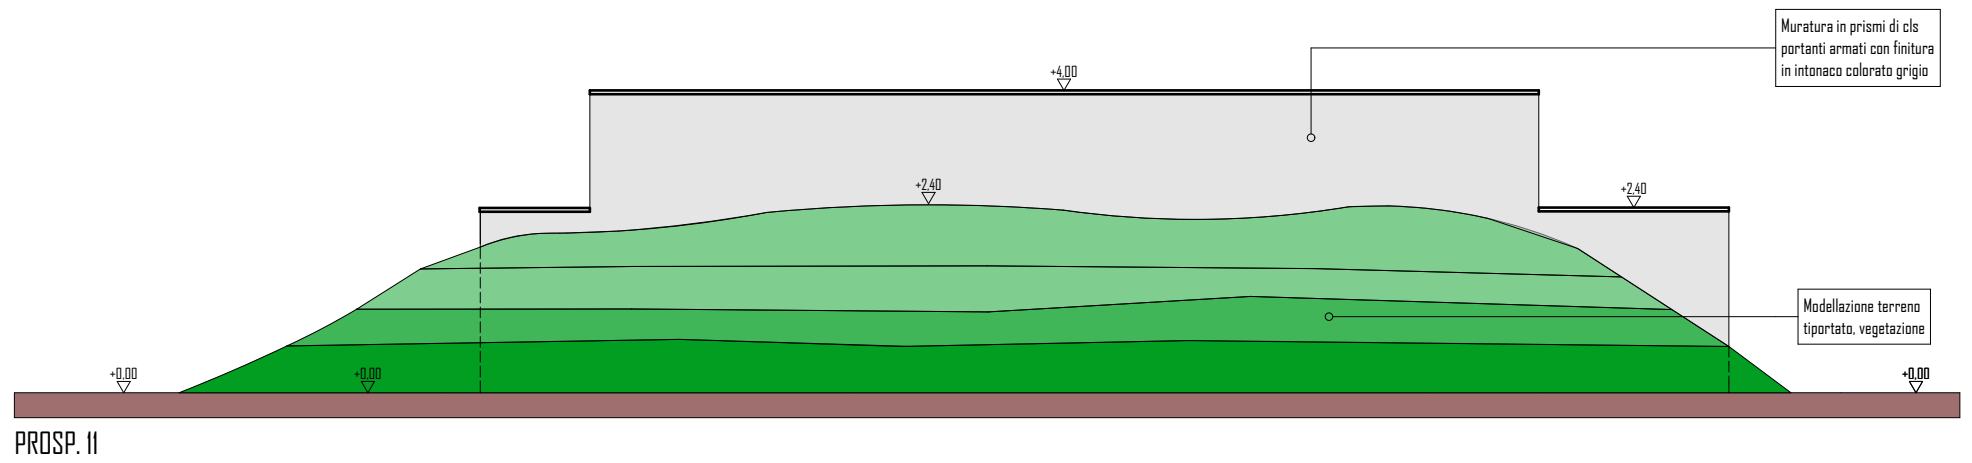

PLANIMETRIA - Scala 1:100

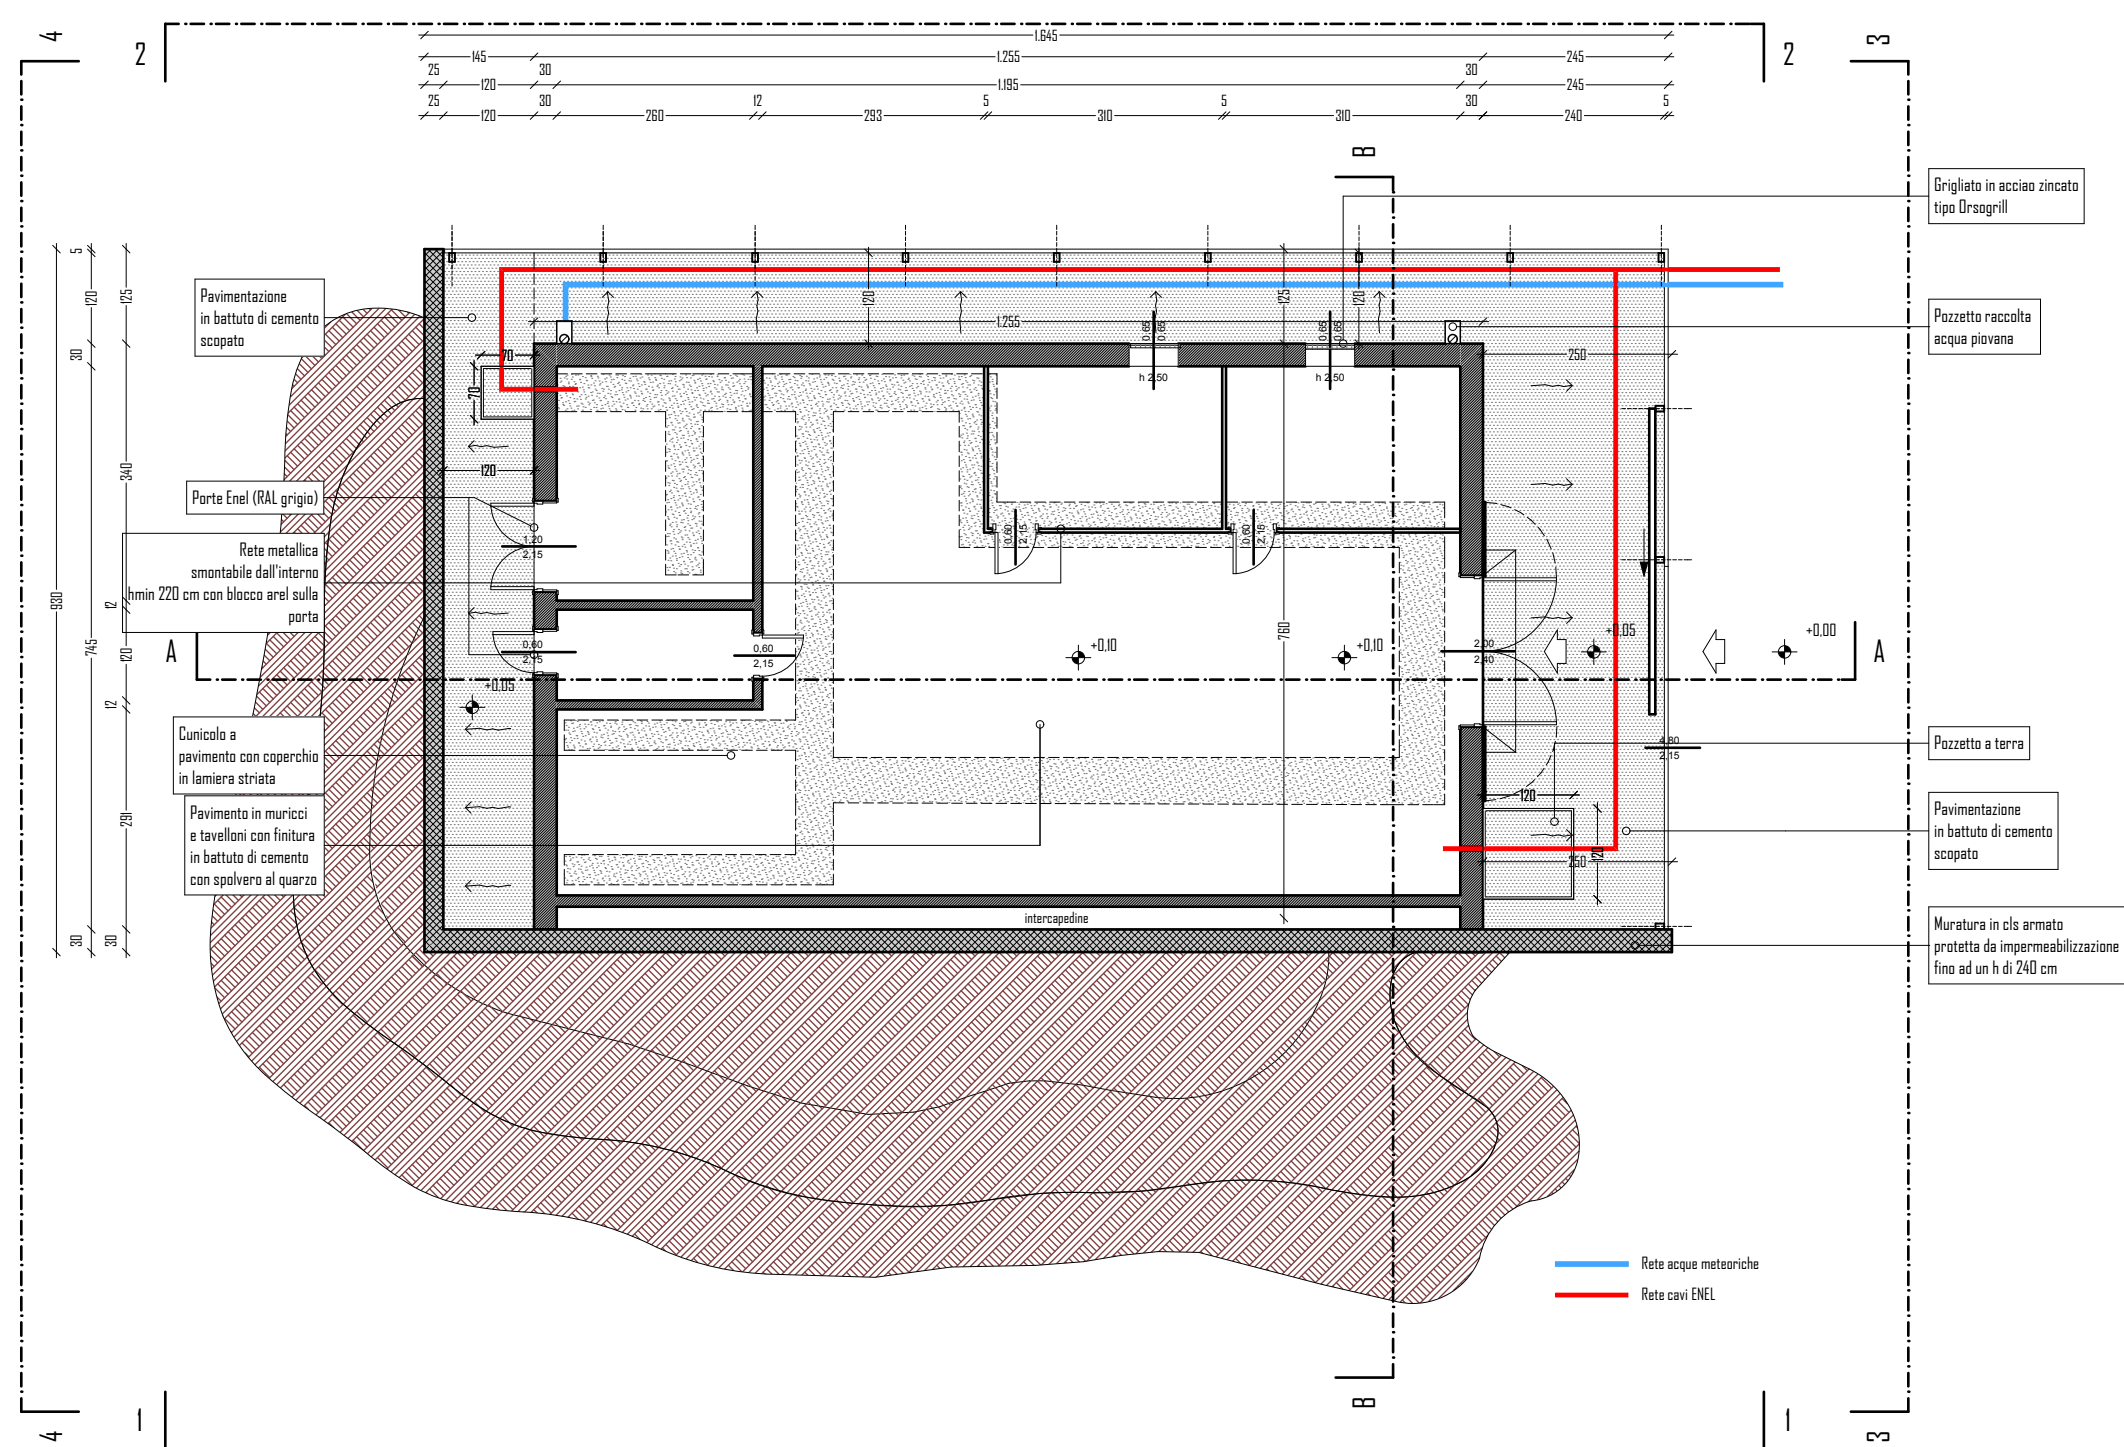


PIANTA - Scala 1:100

COMUNE DI VERONA
AZIENDA MOBILITA' TRASPORTI S.P.A.

SISTEMA DI TRASPORTO PUBBLICO DI TIPO FILOVIARIO

GARA D'APPALTO PER LA PROGETTAZIONE ESECUTIVA,
L'ESECUZIONE DEI LAVORI E LA FORNITURA DEI VEICOLI

OFFERTA TECNICA
B2 - PROGETTO DEFINITIVO

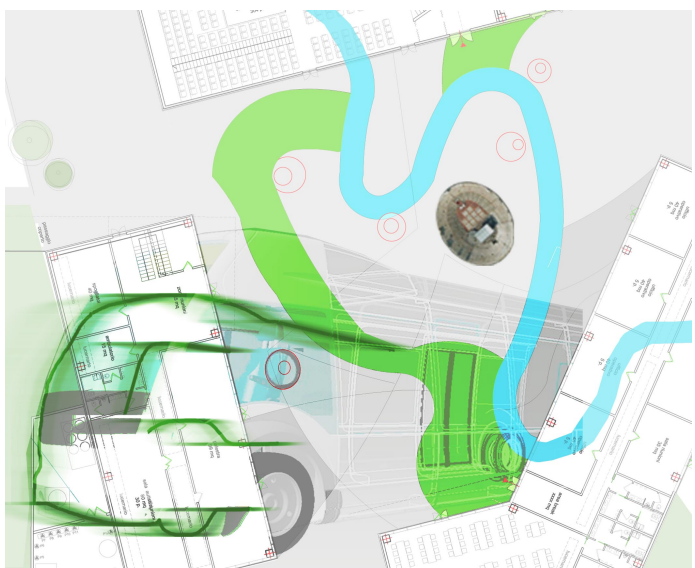

PROGETTO :
SOTTOSTAZIONI
PROGETTO ARCHITETTONICO
Sottostazioni Fuori Terra Tipologia A
Pianta, sezioni e prospetti tipo - schema tipico reti tecnologiche

CONCORRENTE
ATI

SOVECO
COSTRUZIONI SPA

APTS
Transport Systems



ALPIQ
Alpia InTec Verona S.p.A.



Balfour Beatty
Rail

SCALA
RIF. N°
ALLEGATO N°
PD EDI01 PTOIA

PROGETTAZIONE
COSTITUENDO R.T.P.

INGEGNERIA CAMERUPPO
DIRETTORE TECNICO

Dott. Ing. Massimo Raccosta

CGRA
DIRETTORE TECNICO

Dott. Arch. Valentina Butterni

REV.	DATA	DESCRIZIONE	ELABORAZIONE	REGISTRO	VISTO	APPROVATO
A	10/01/2010	Emissione	CGRA	E. CAVALLER	A. ROSSIELLO	V. BUTTERNI

Il presente documento non potrà essere copiato, riprodotto o altrimenti pubblicato, in tutto o in parte, senza il consenso scritto. Ogni utilizzo non autorizzato sarà perseguito a norma di legge.
This document may not be copied, reproduced or published, either in part or entirely, without the written permission. Unauthorized use will be prosecuted by law.