

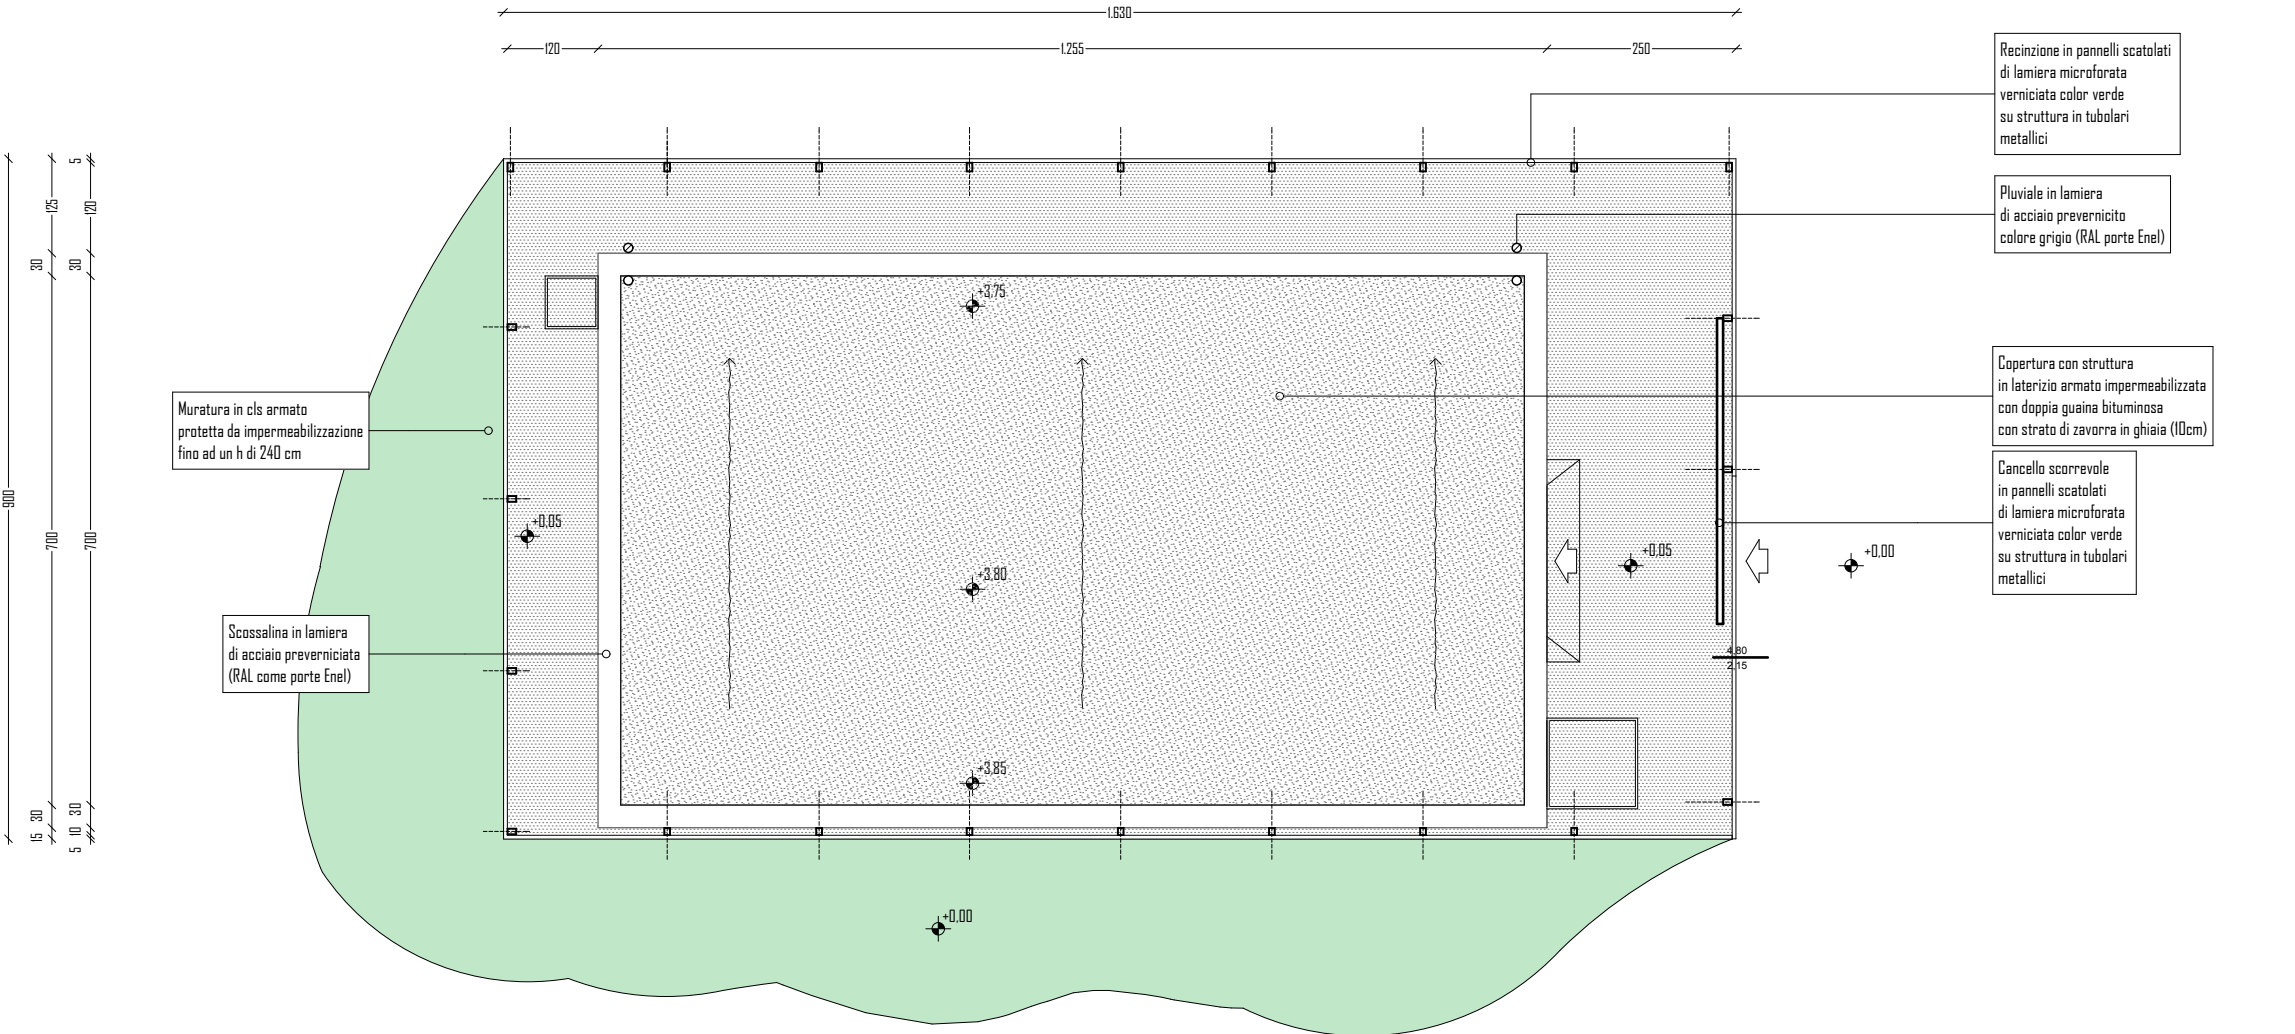
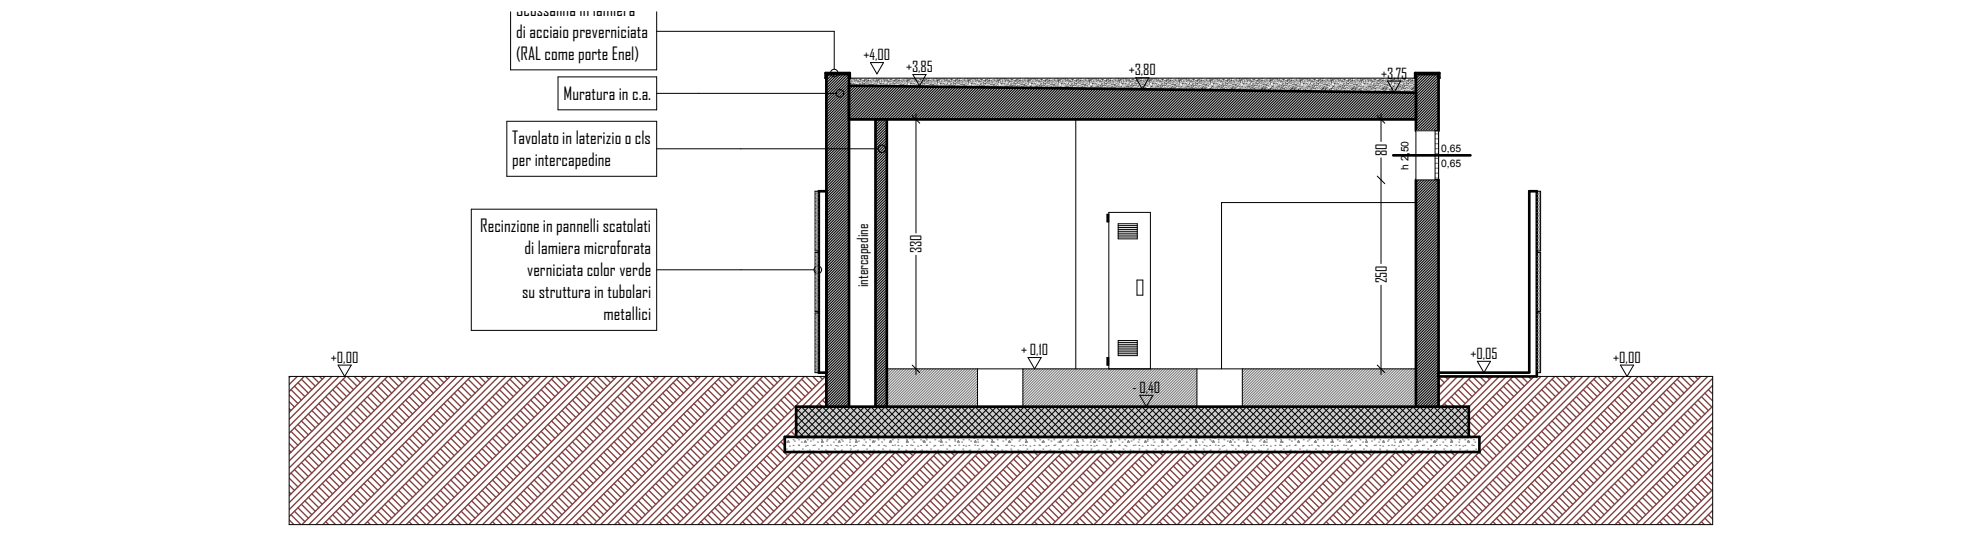
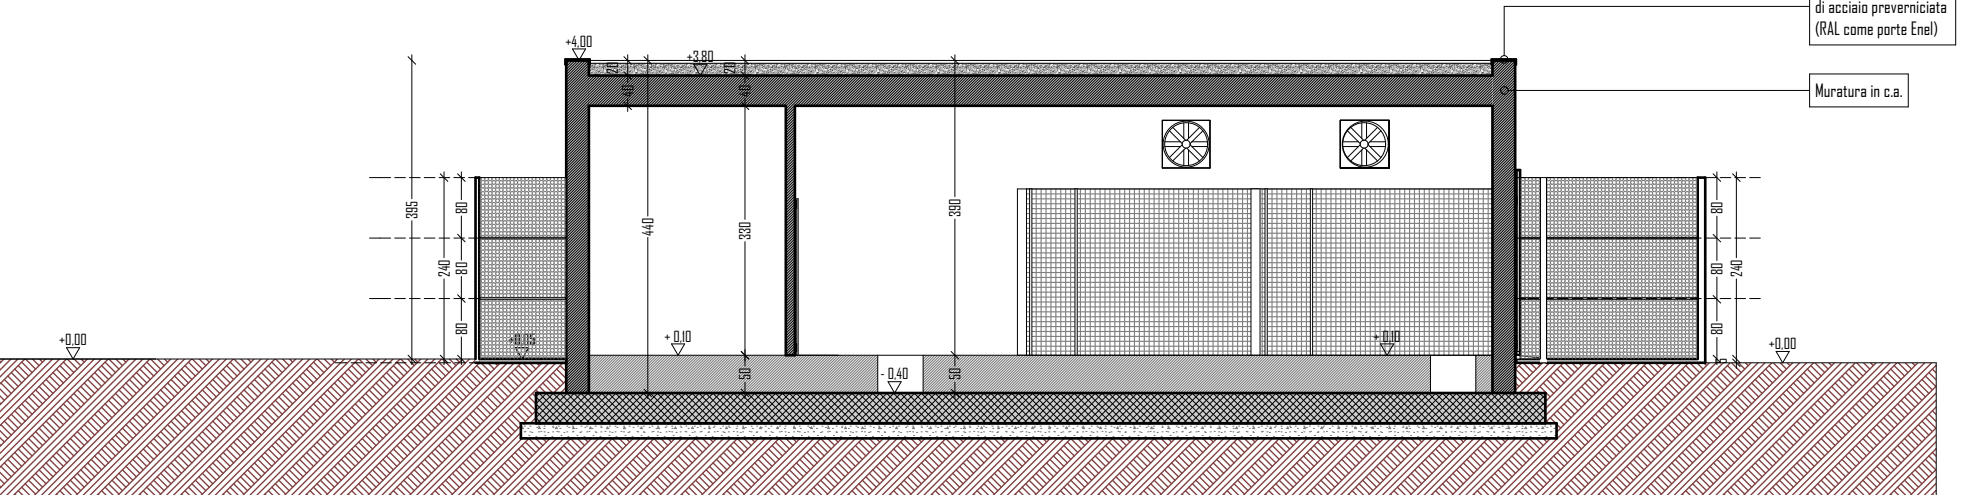
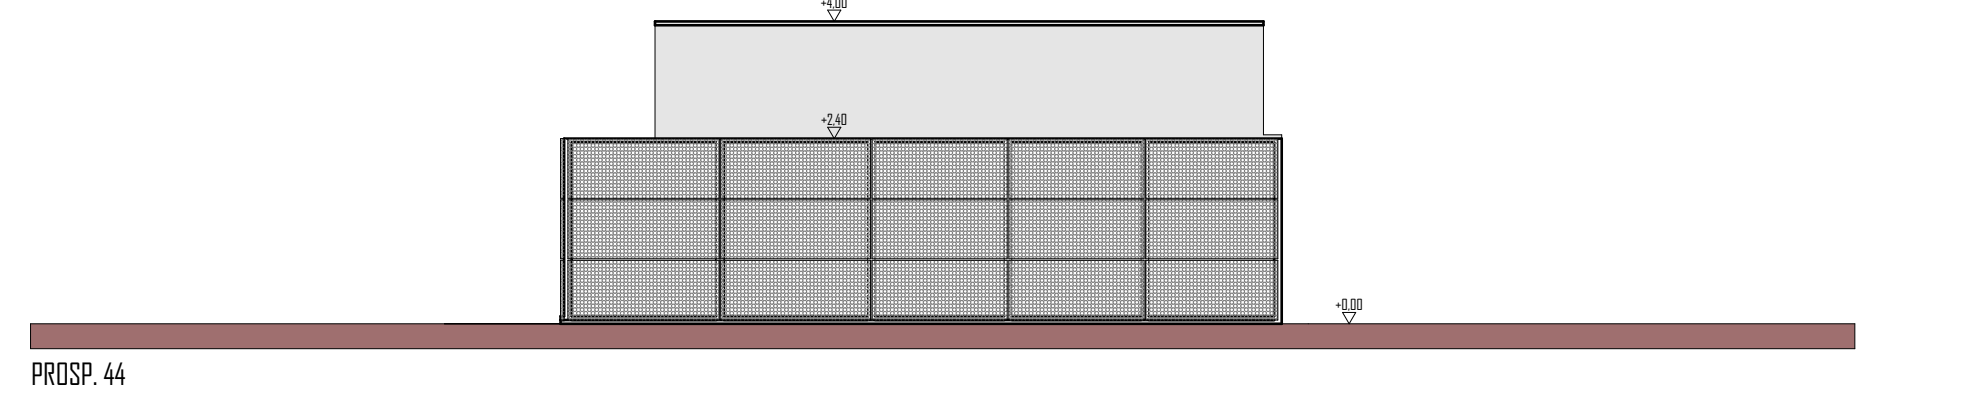
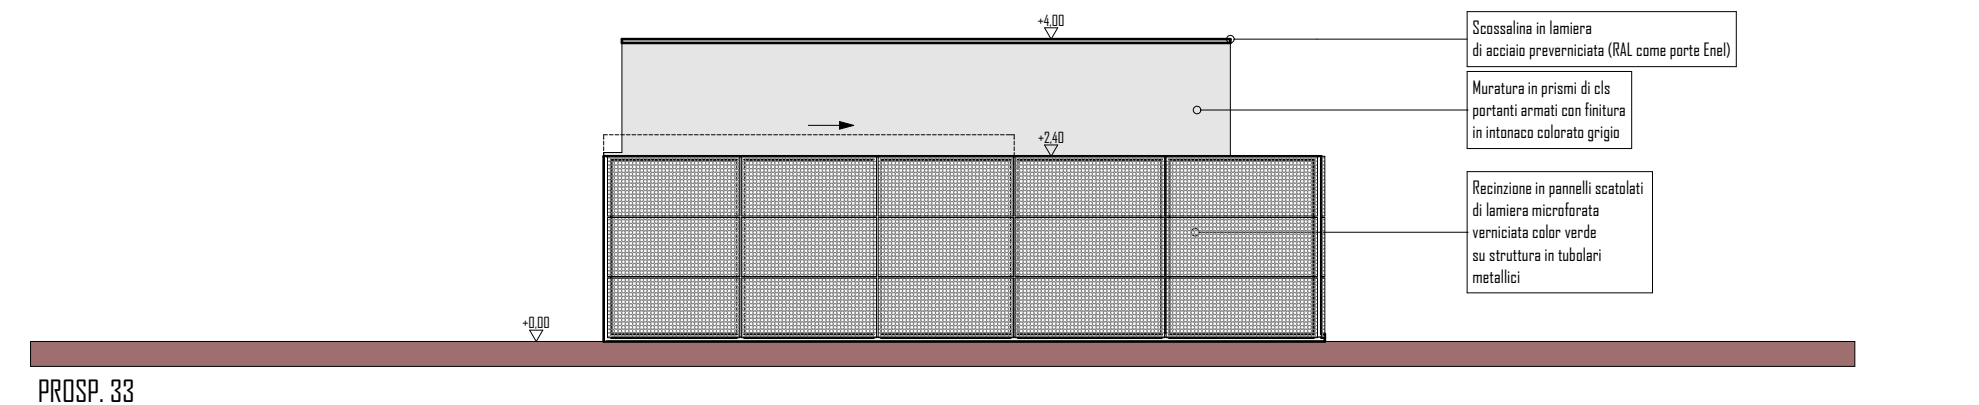
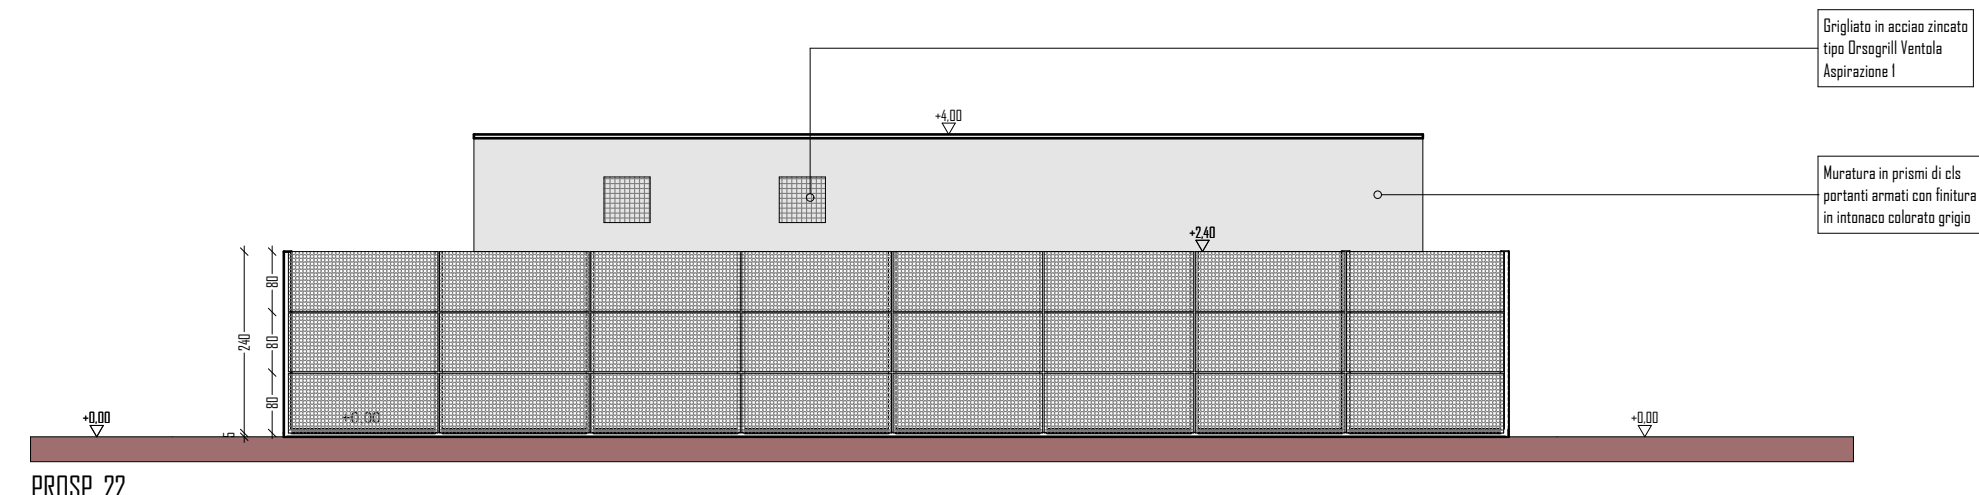


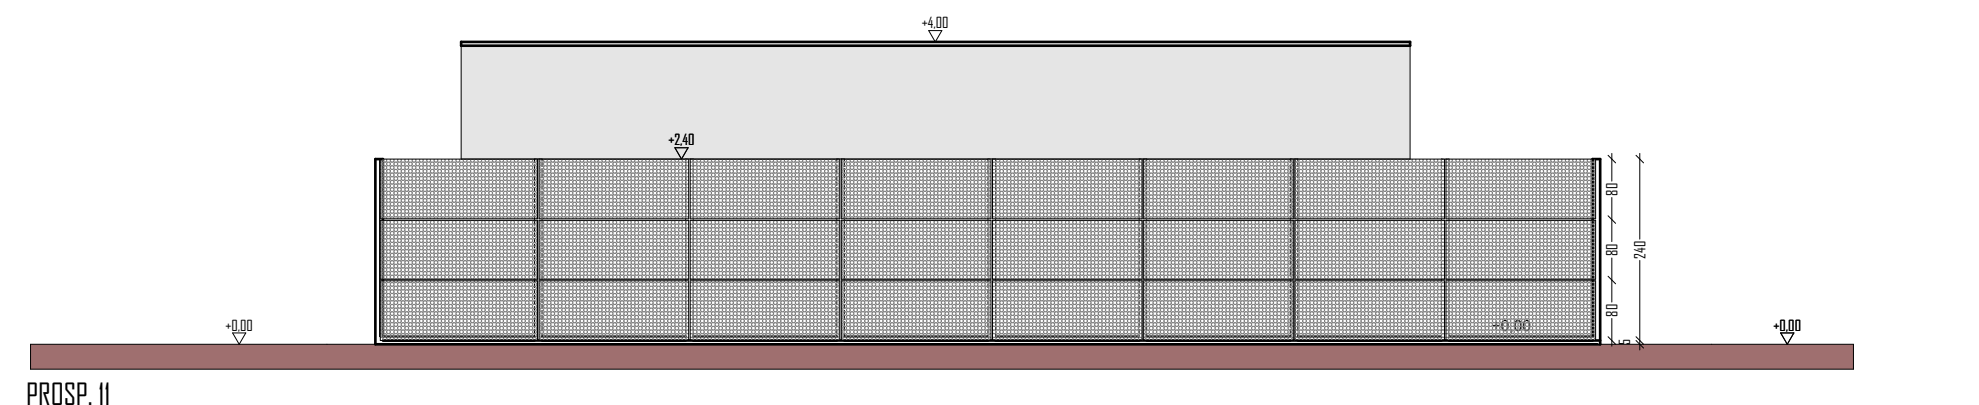

PLANIMETRIA - Scala 1:100

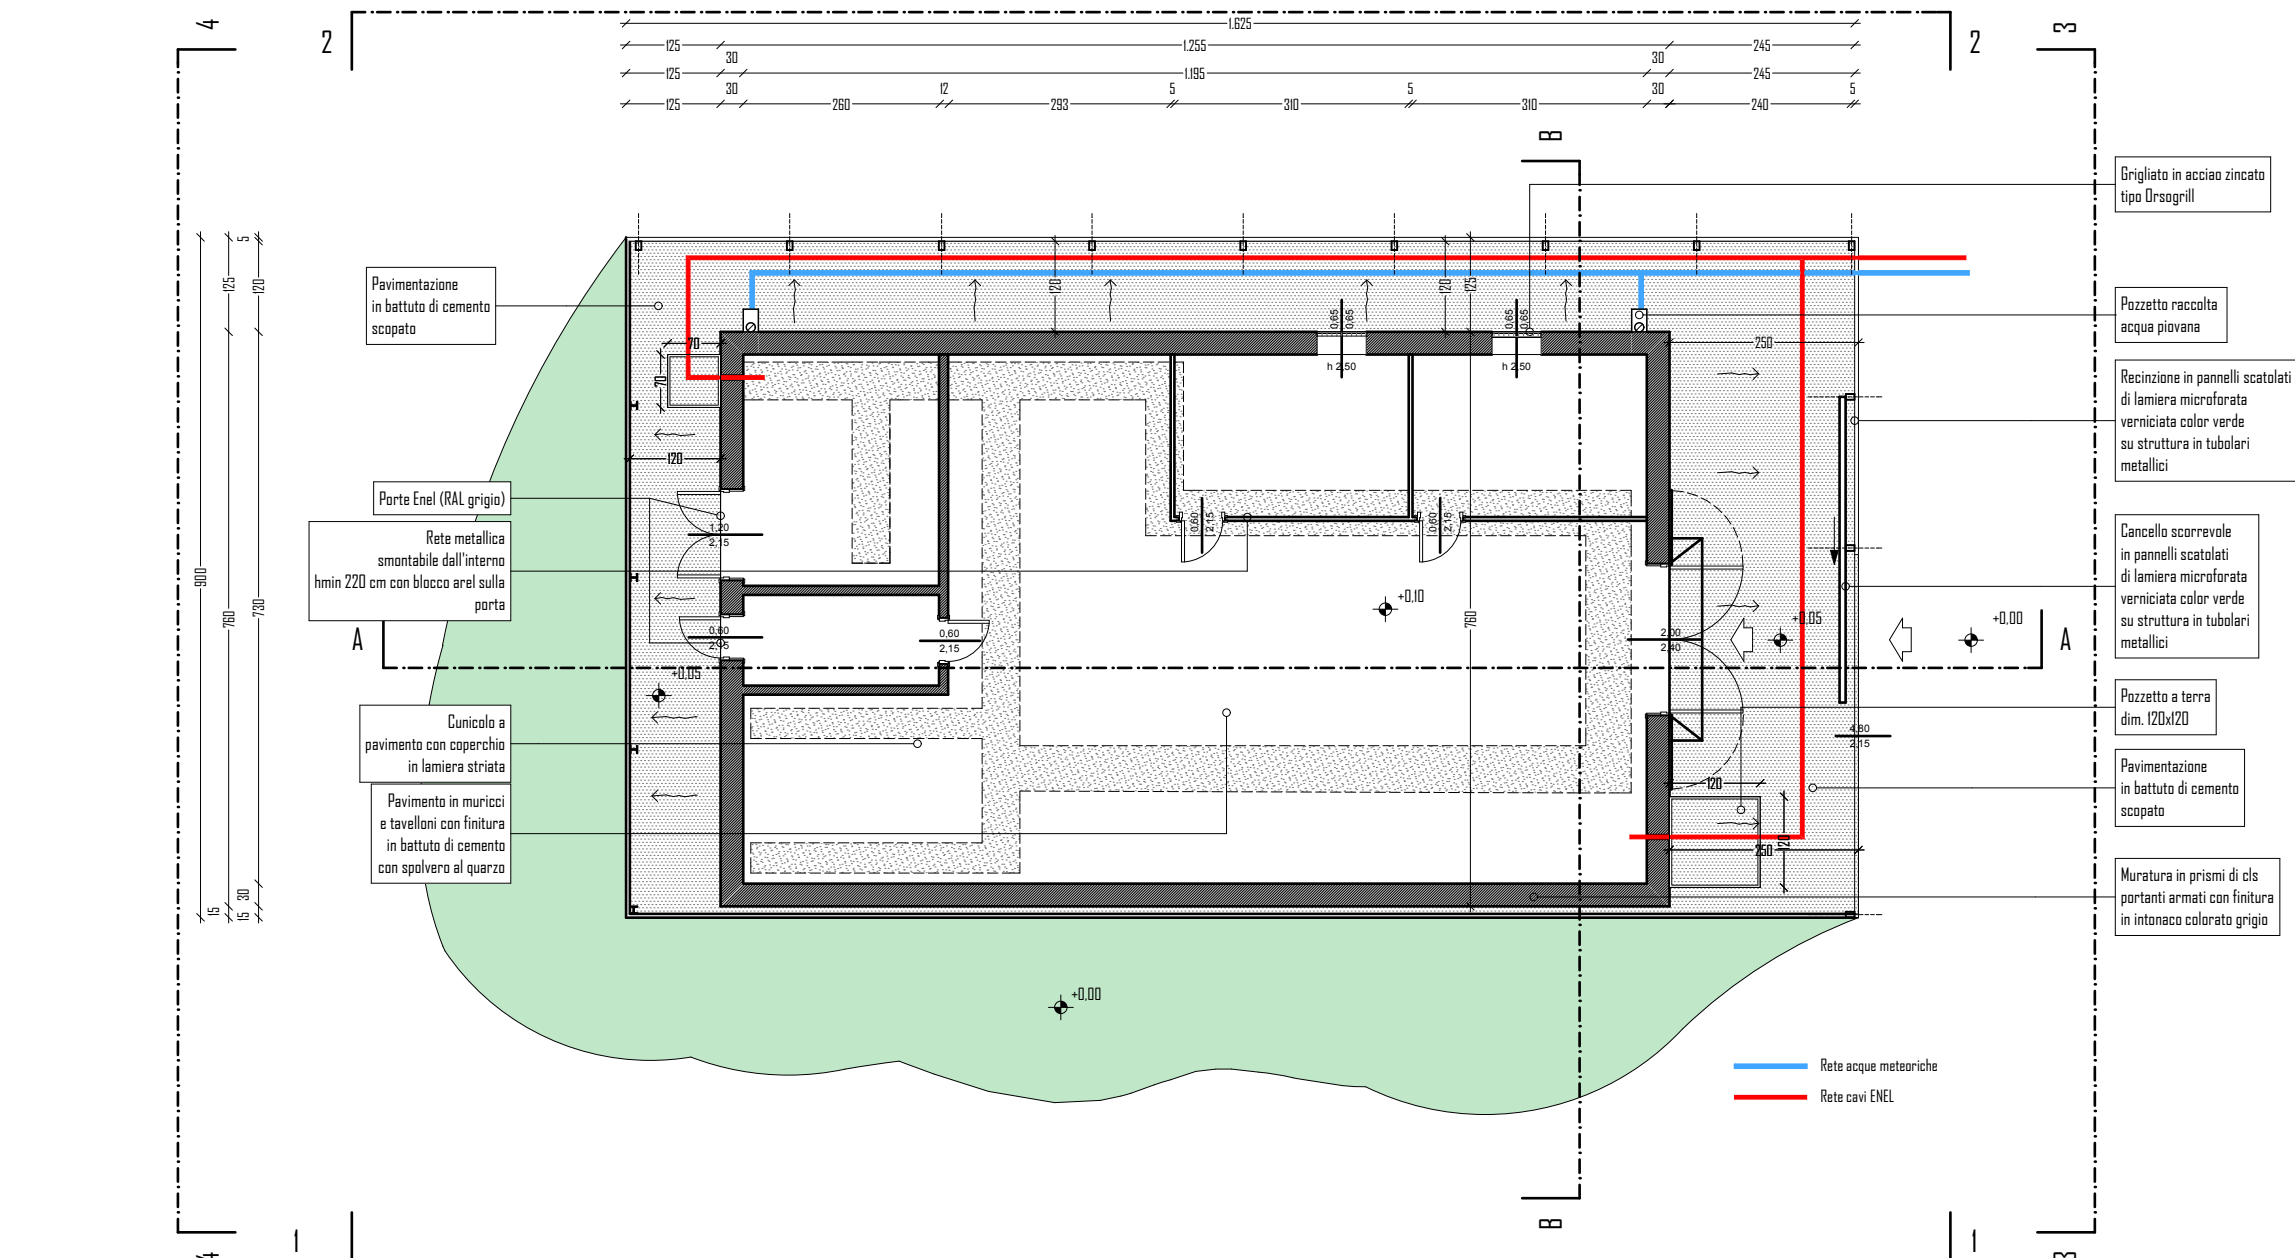


PIANTE - Scala 1:100

COMUNE DI VERONA
AZIENDA MOBILITA' TRASPORTI S.P.A.

SISTEMA DI TRASPORTO PUBBLICO DI TIPO FILOVIARIO

GARA D'APPALTO PER LA PROGETTAZIONE ESECUTIVA,
L'ESECUZIONE DEI LAVORI E LA FORNITURA DEI VEICOLI

OFFERTA TECNICA
B2 - PROGETTO DEFINITIVO

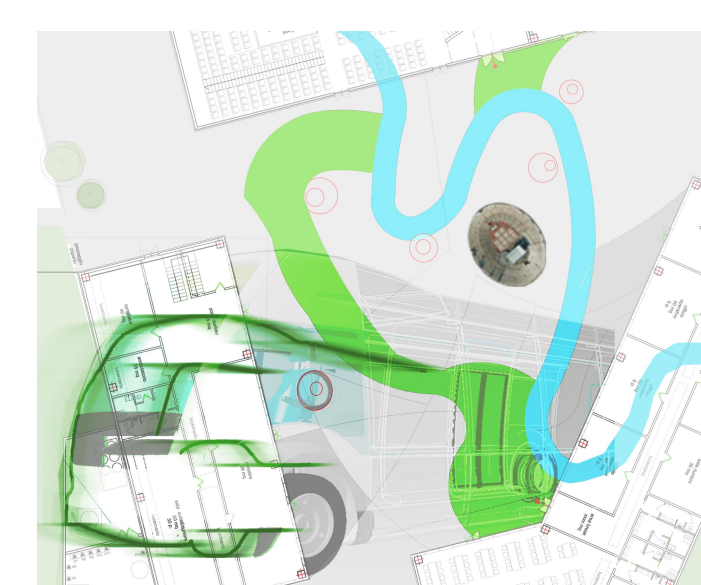

PROGETTO :
SOTTOSTAZIONI
PROGETTO ARCHITETTONICO
Sottostazioni Fuori Terra Tipologia B
Pianta, sezioni e prospetti tipo - schema tipico reti tecnologiche

CONCORRENTE

ATI

SOVECO

COSTRUZIONI SPA

APTS

Advanced Public Transport Systems



CONSORZIO COOPERATIVE COSTRUZIONI

CCC

Società cooperativa

ALPIQ

Alpiq Infrastruttura S.p.A.

MAZZI

Impresa Generale Costruzioni S.p.A.

Balfour Beatty

Rail

PROGETTAZIONE

COSTITUENDO R.T.P.



FCB

FRANCESCO CROCI

(INAMIDIPIRA/CROCI/FCB)

DIRETTORE TECNICO

Dott. Ing. Massimo Raccosta



G.R.P.A.

GRUPPO RAIL PROJECT ASSOCIATI

DIRETTORE TECNICO

Dott. Arch. Valentina Butterni

REV.	DATA	DESCRIZIONE	ELABORAZIONE	REDATTO	VISTO	APPROVATO
A	10/10/2010	Emissione	GIROPA	E. CAVALLO	A. DIOSSELLO	V. BUTTERNI

Il presente documento non potrà essere copiato, riprodotto o altrimenti pubblicato, in tutto o in parte, senza il consenso scritto. Ogni utilizzo non autorizzato sarà perseguibile a norma di legge.

Il presente documento non potrà essere copiato, riprodotto o altrimenti pubblicato, in tutto o in parte, senza il consenso scritto. Ogni utilizzo non autorizzato sarà perseguito a norma di legge.
This document may not be copied, reproduced or published, either in part or entirely, without the written permission. Unauthorized use will be prosecuted by law.