



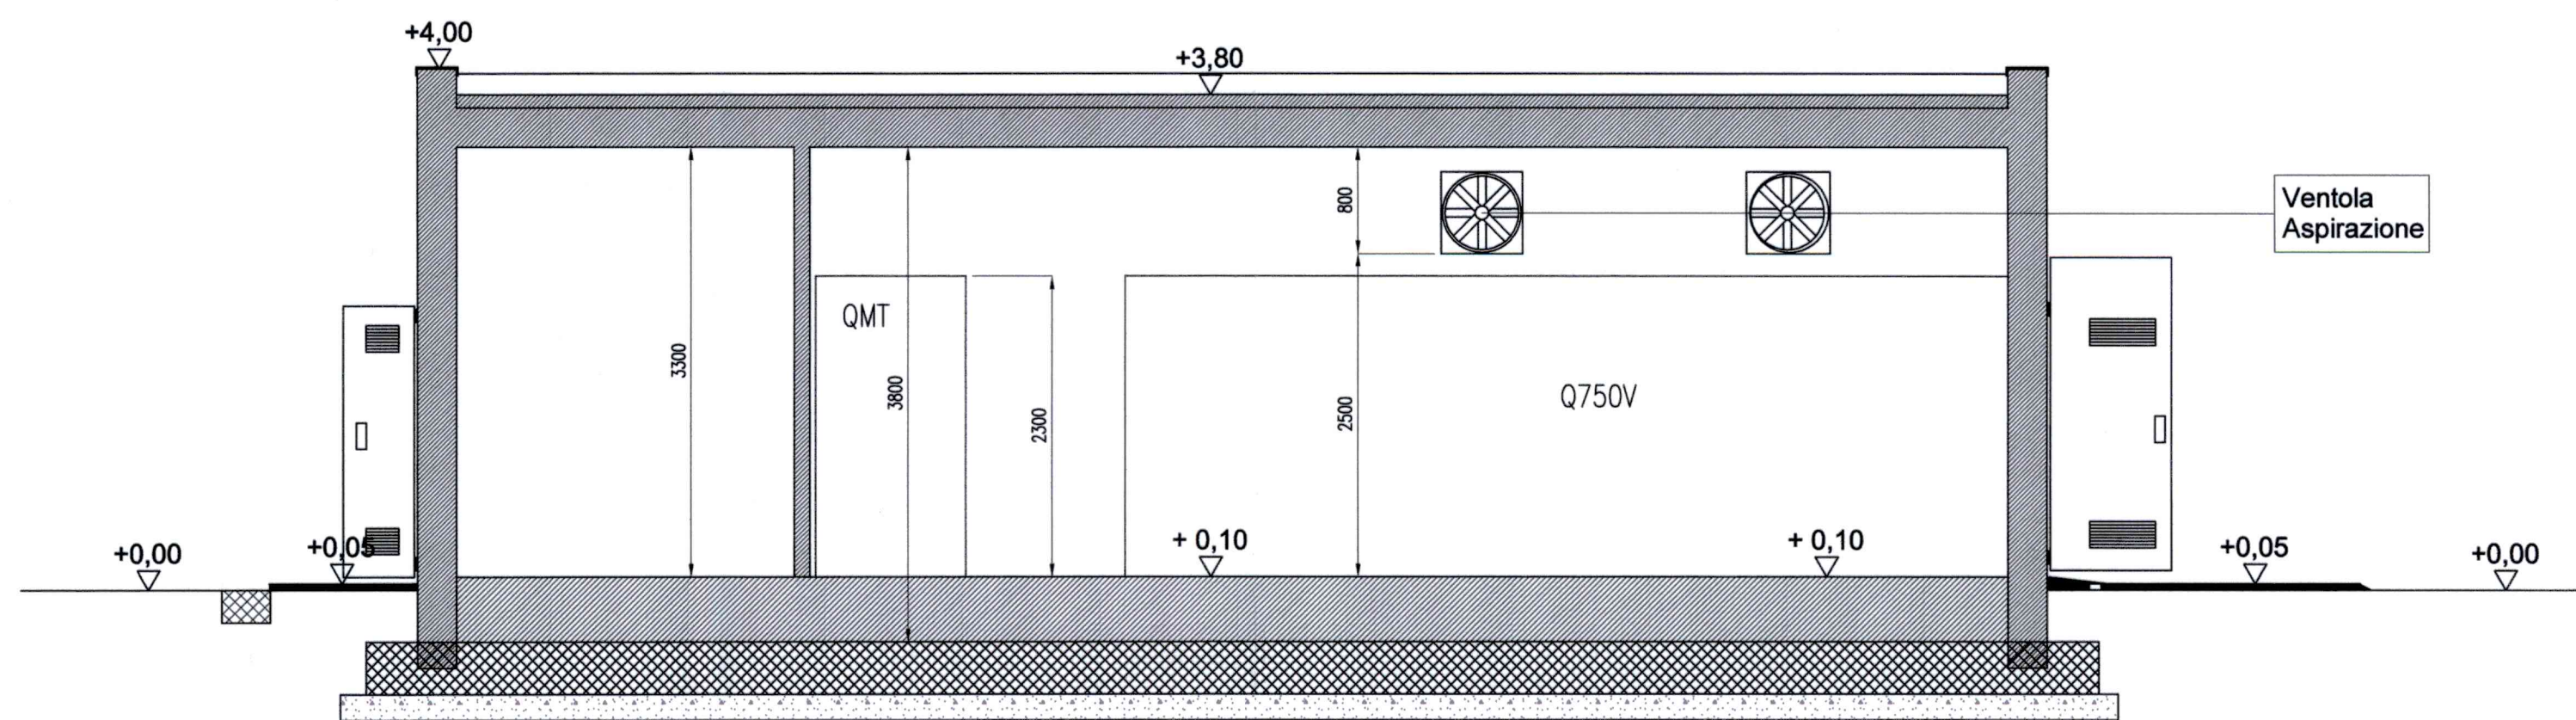


SEZIONE "A-A"

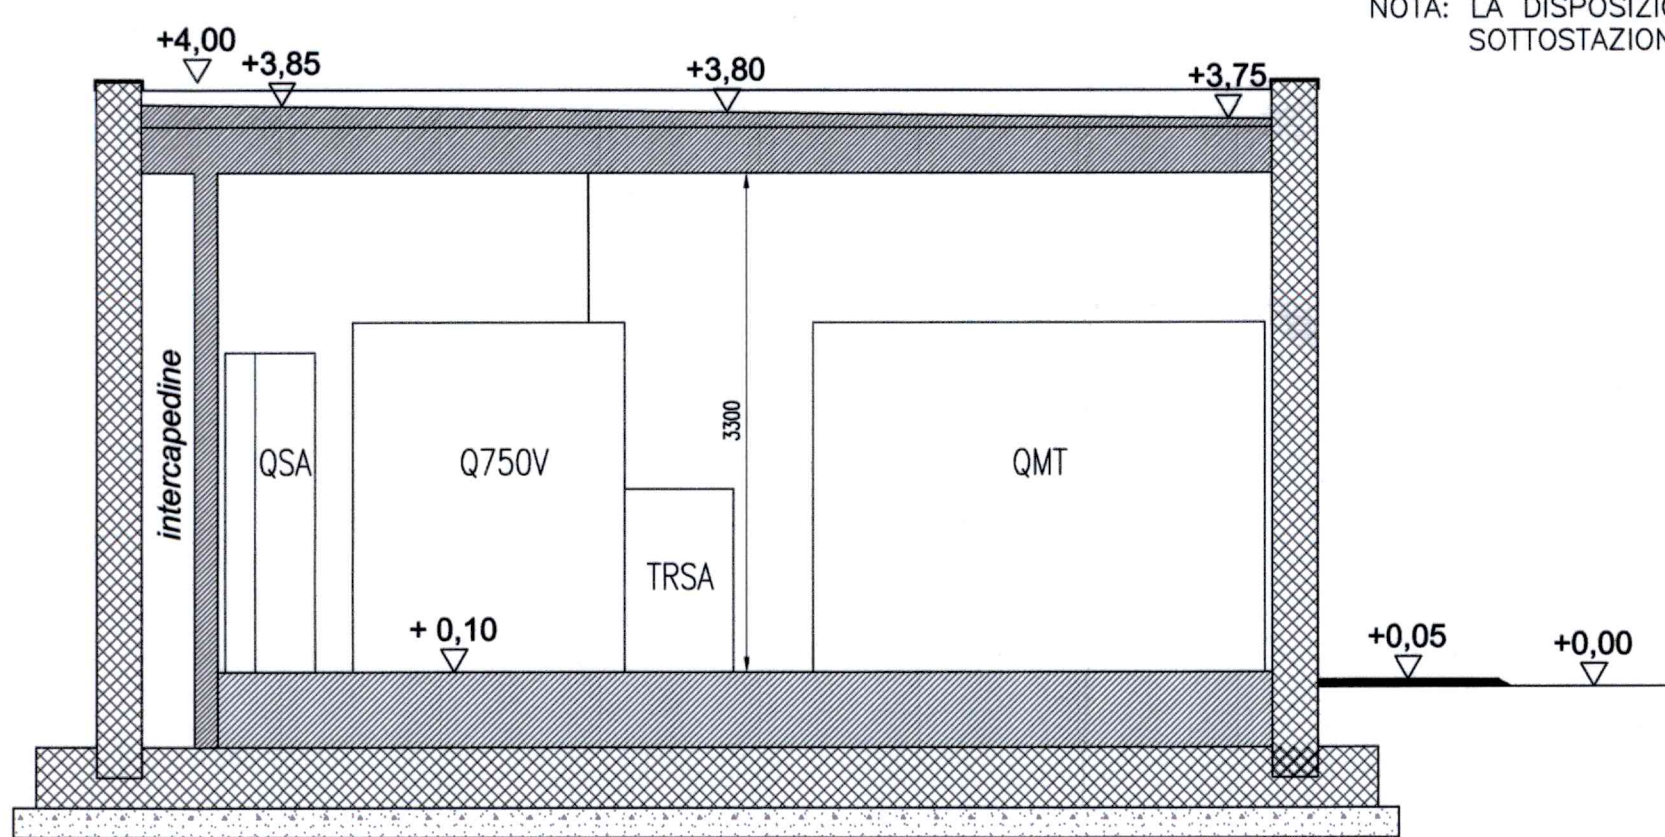

SEZIONE "B-B"

LEGENDA LOCALE APPARECCHIATURE			
QMT	QUADRO MEDIA TENSIONE	Q750V	QUADRO 750Vcc
UAC	UNITA' ARRIVO LINEA 10/15 kV	URZ2	RADDRIZZATORE RZ2
UDG	UNITA' DISPOSITIVO GENERALE	U89GP2	QUADRO SEZIONATORE C.C. BIPOLARE DI GRUPPO LINEA 2
ULT1	UNITA' LINEA TRASFORMATORE 1	U54F2	QUADRO ALIMENTATORE C.C. LINEA 2
ULT2	UNITA' LINEA TRASFORMATORE 2	U54F1	QUADRO ALIMENTATORE C.C. LINEA 1
ULTI	UNITA' LINEA TRASFORMATORE CON INTERRUTTORE-SEZIONATORE E FUSIBILE	U89GP1	QUADRO SEZIONATORE C.C. BIPOLARE DI GRUPPO LINEA 1
TRSA	TRASFORMATORE IN RESINA 15-10/0,4-0,23kV - 30kVA Dyn11 - COMPLETO DI BOX AUTOPORTANTE	URZ1	RADDRIZZATORE RZ1
QSR	QUADRO SISTEMA DI RILEVAMENTO ROTTURA FILO	QCB	QUADRO CARICABATTERIE
QTP	QUADRO TP (TELECONTROLLO)	QBATT	ARMADIO BATTERIE 110Vcc 160Ah/10h
QCOM	QUADRO COM (INTERFACCIA)	T1	TRASFORMATORE IN RESINA 15-10/0,6kV - 1250kVA Dy11-Dd0
QSA	QUADRO SERVIZI AUSILIARI 400-230Vca/110Vcc	T2	TRASFORMATORE IN RESINA 15-10/0,6kV - 1250kVA Dy11-Dd0
BOX CT1	BOX CENTRALINA TERMOMETRICA T1	BOX CT2	BOX CENTRALINA TERMOMETRICA T2

NOTA: LA DISPOSIZIONE DELLE APPARECCHIATURE E' APPLICABILE ALLE SOTTOSTAZIONI SSE 1 - 2 - 3 - 4 - 5 - 6 - 8 - 9 - 10 - 11

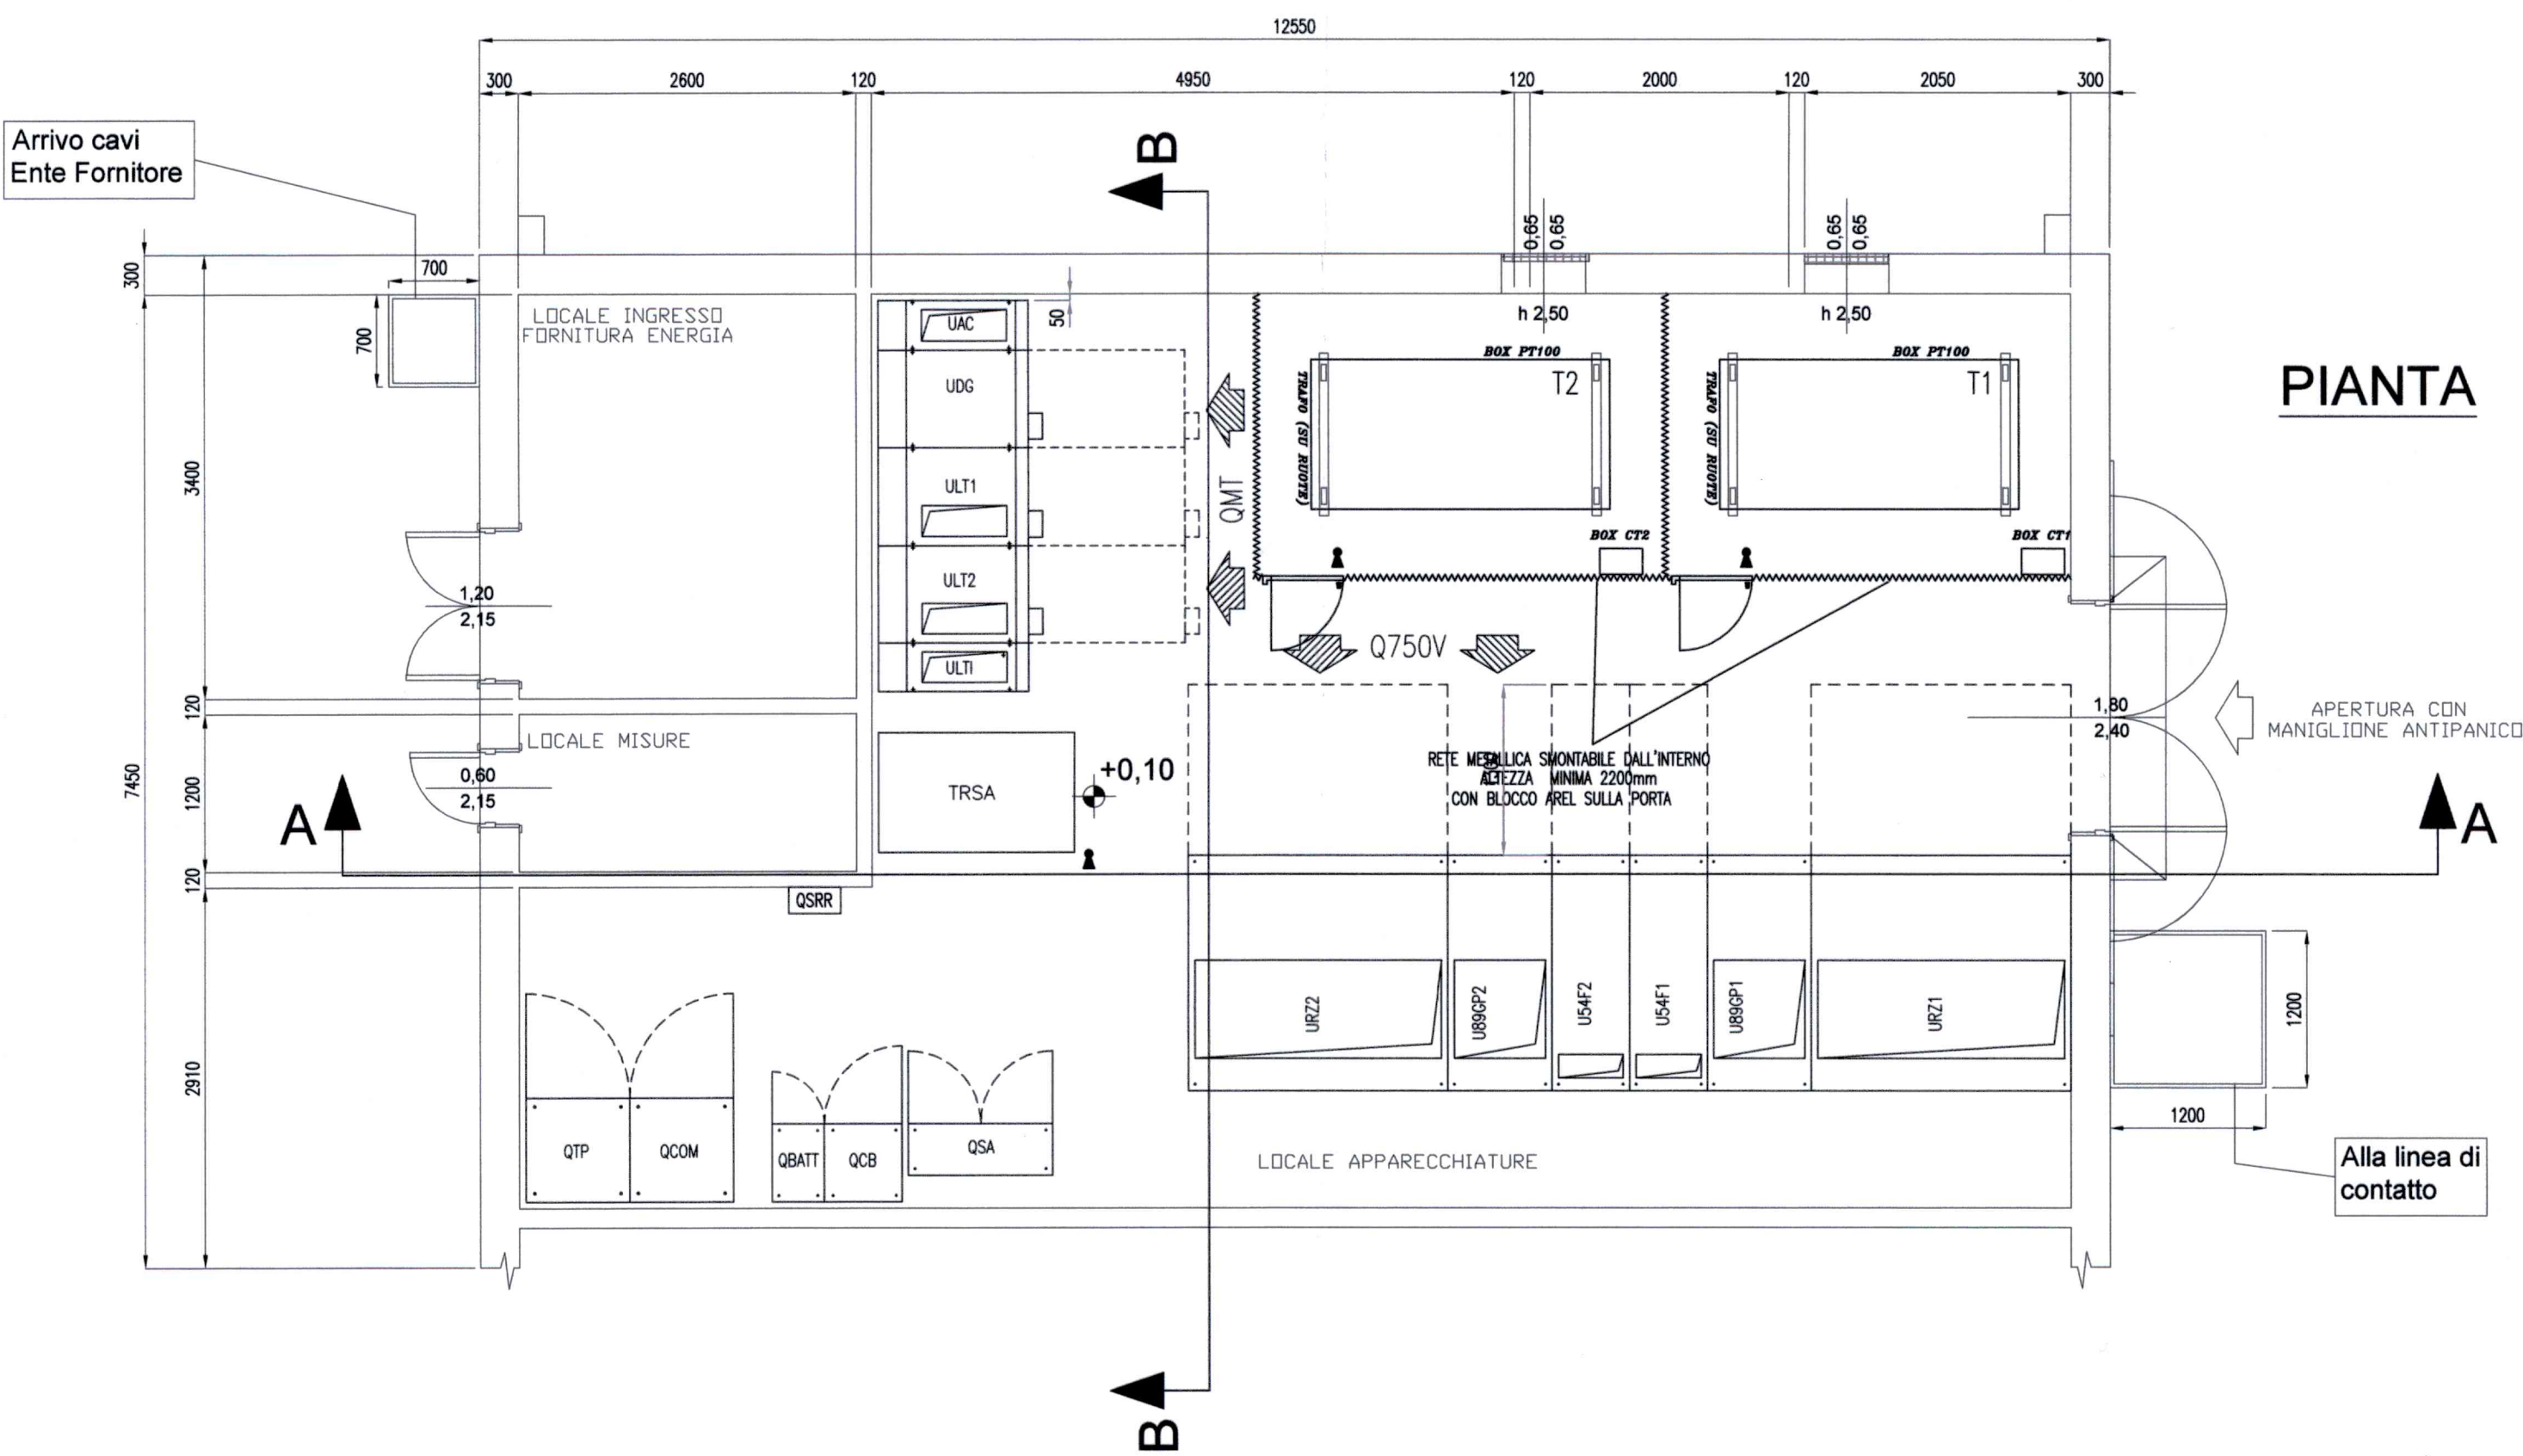

PIANTA

COMUNE DI VERONA
AZIENDA MOBILITA' TRASPORTI S.P.A.

SISTEMA DI TRASPORTO PUBBLICO DI TIPO FILOVIARIO
GARA D'APPALTO PER LA PROGETTAZIONE ESECUTIVA,
L'ESECUZIONE DEI LAVORI E LA FORNITURA DEI VEICOLI
OFFERTA TECNICA
B2 - PROGETTO DEFINITIVO

PROGETTO :
SOTTOSTAZIONI
SOTTOSTAZIONI FUORI TERRA
PLANIMETRIE E SEZIONI - POSIZIONAMENTO DELLE APPARECCHIATURE

CONCORRENTE
ATI:

SCALA 1:50
RIF. N° PDE0301P.DWG
ALLEGATO N° PD ED301 PLOIA

PROGETTAZIONE
COSTITUTTORE R.I.P.:
DIRETTORE TECNICO
Dott. Ing. Massimo Raccosta
DIRETTORE TECNICO
Dott. Arch. Valterio Buttarini

REV.	DATA	DESCRIZIONE	ELABORAZIONE	REDAZIONE	VISTO	APPROVATO
A	01/01/2010	Emissione	Tecniche	Fallico	Tittarelli	Rensio

Il presente documento non potrà essere copiato, riprodotto o altrimenti pubblicato, in tutto o in parte, senza il consenso scritto. Ogni utilizzo non autorizzato sarà perseguito a norma di legge.
This document may not be copied, reproduced or published, either in part or entirely, without the written permission. Unauthorized use will be prosecuted by law.