


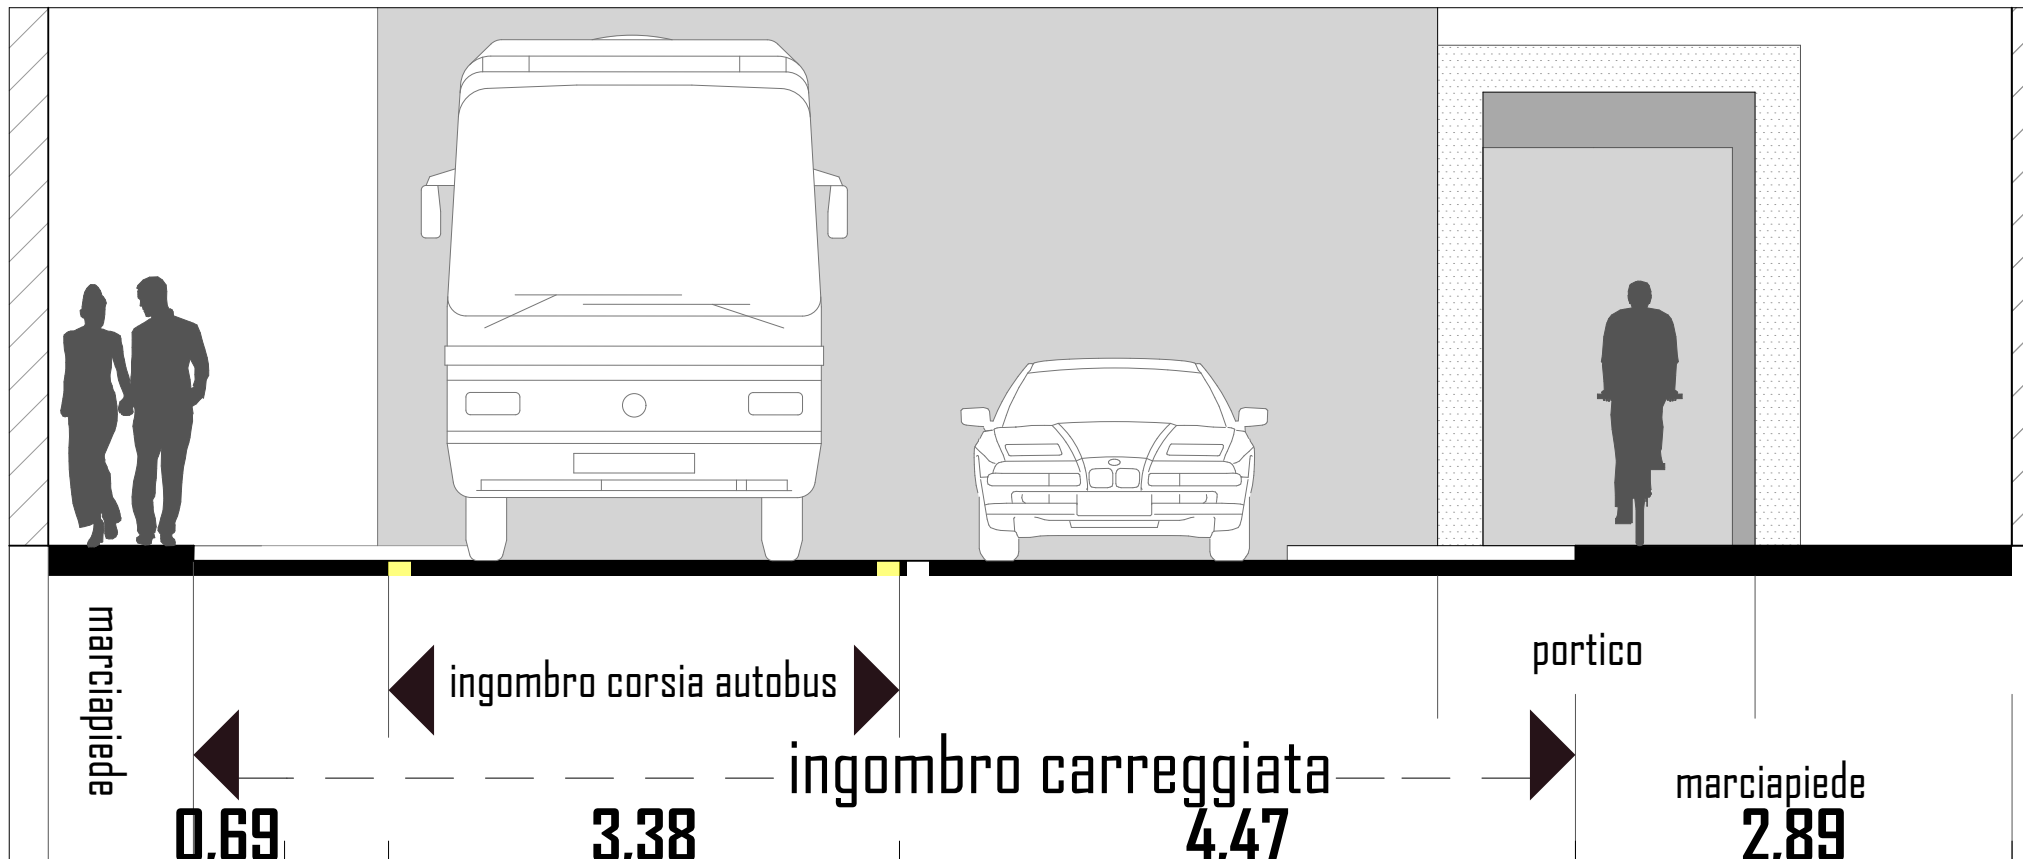


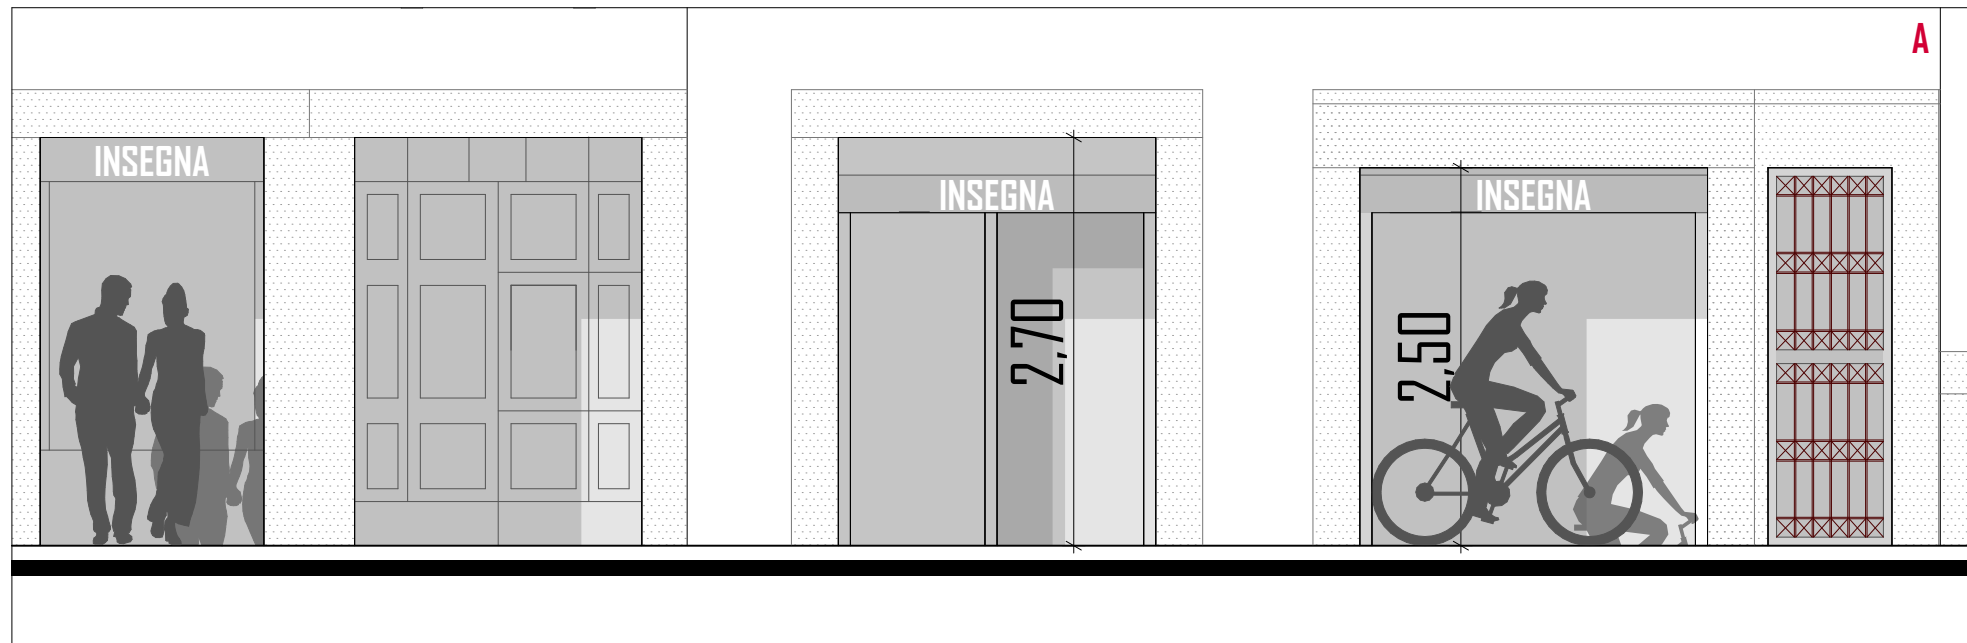


Prospetti di progetto _scala 1:100_

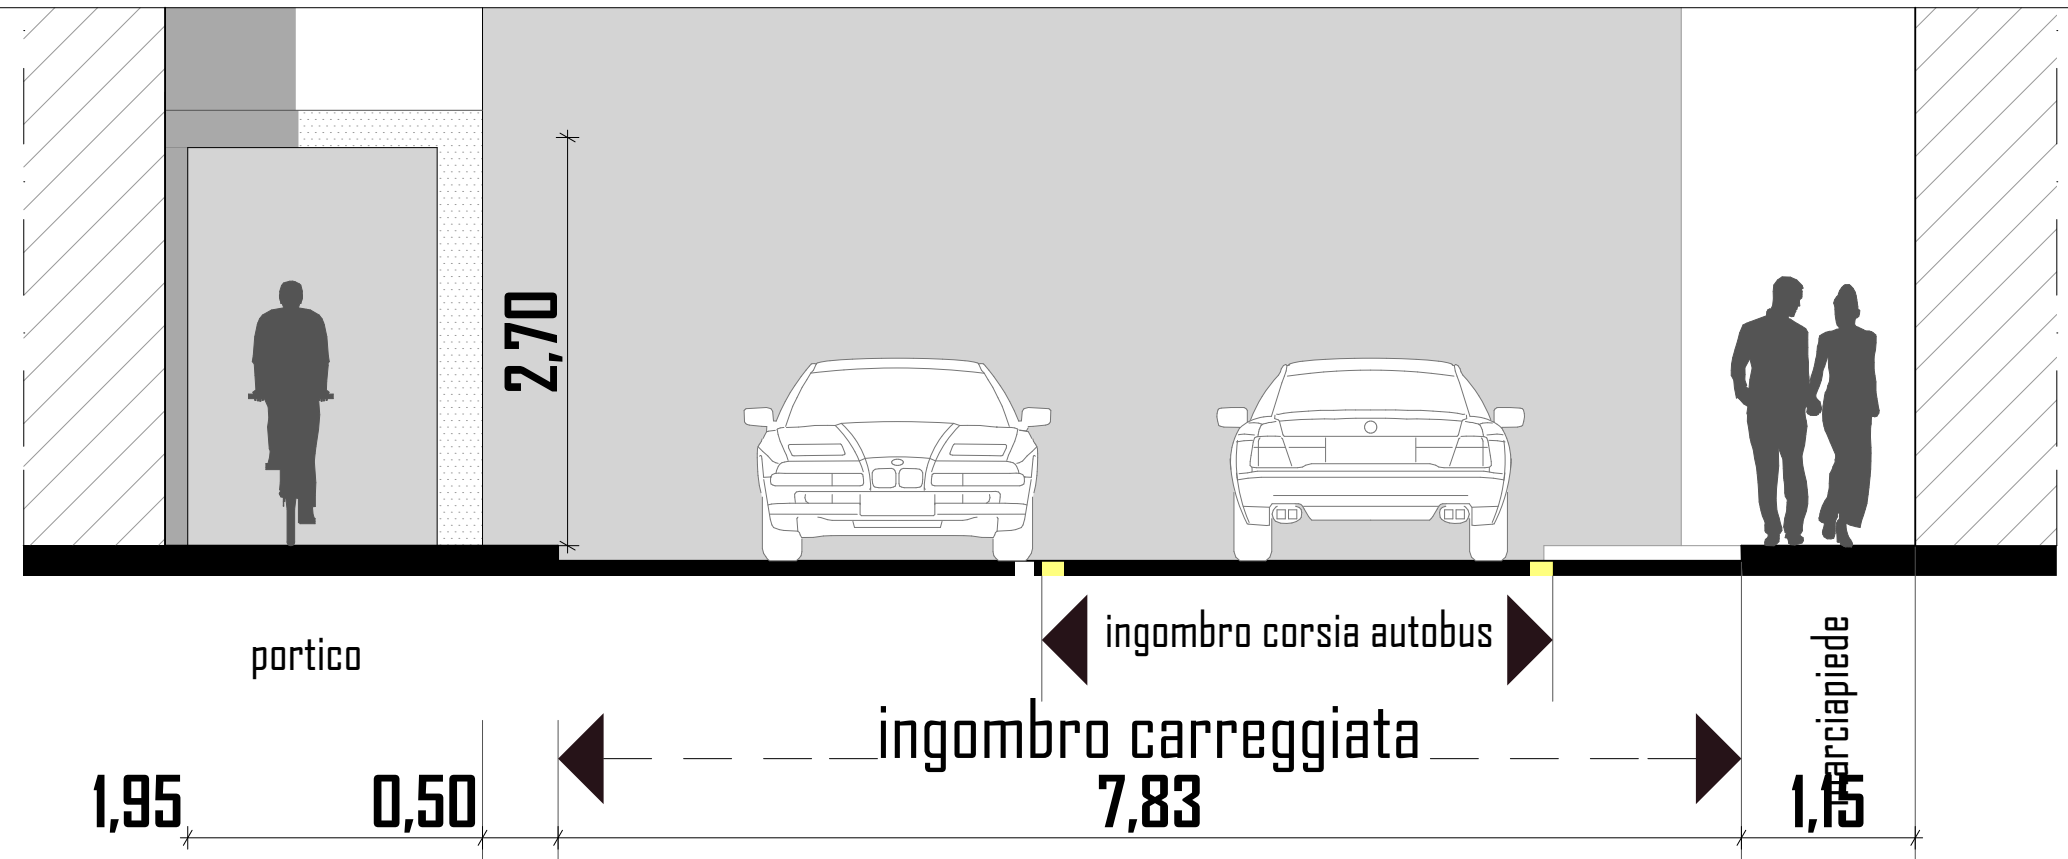


Stralci di prospetti di progetto _scala 1:50_

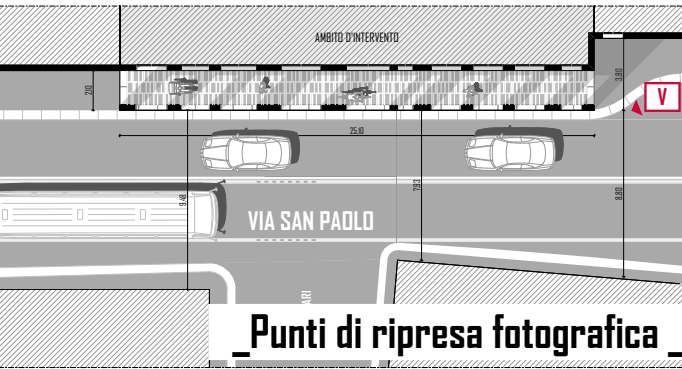

Punti di ripresa fotografica

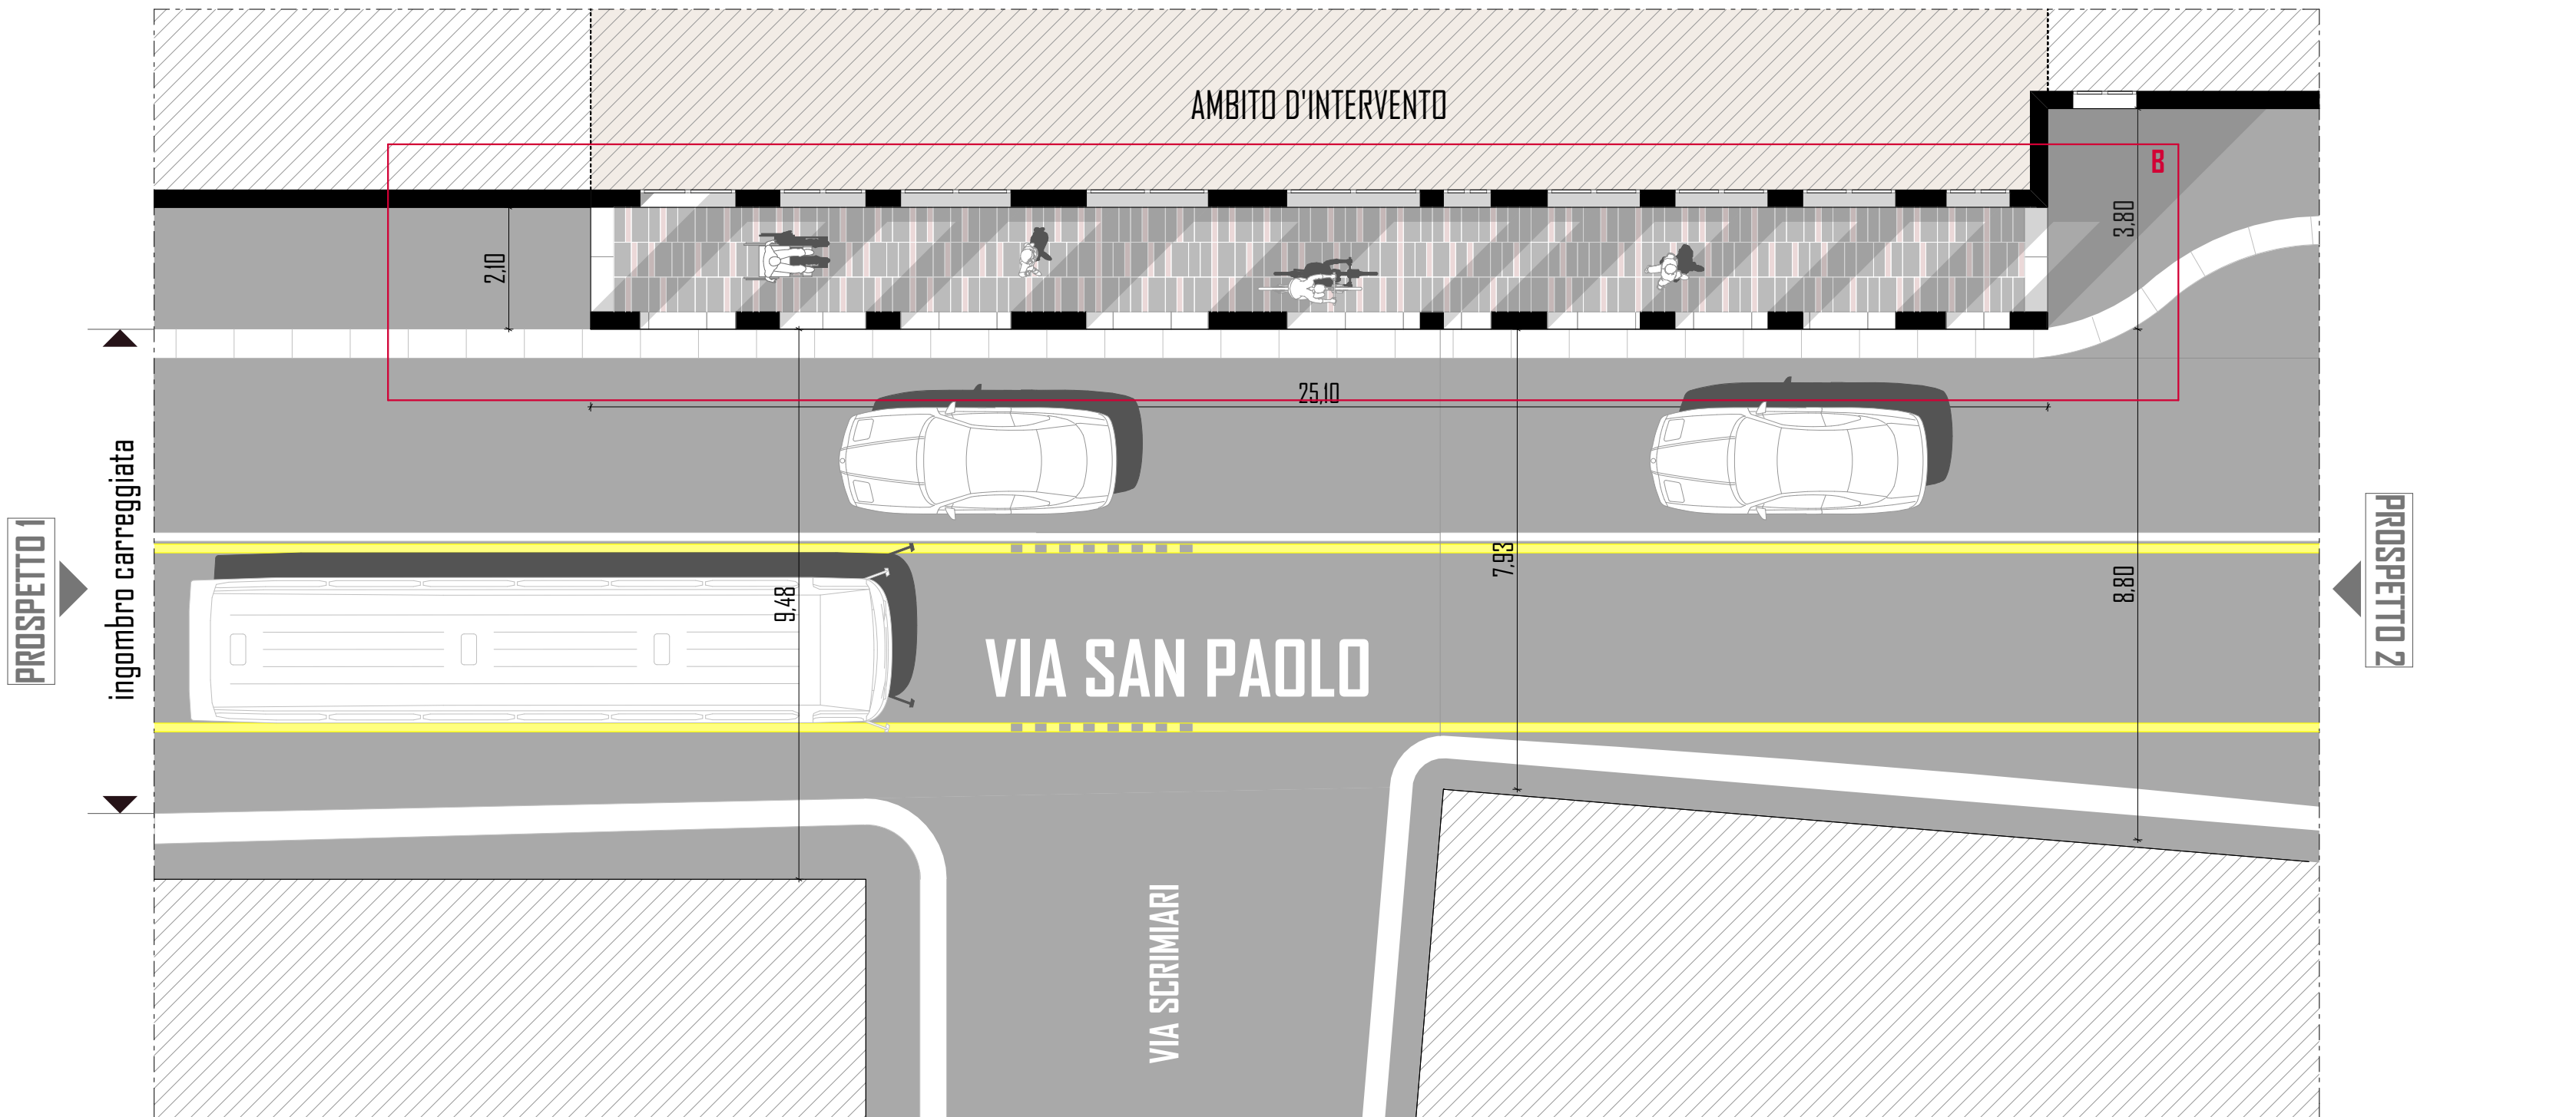

Pianta di progetto _scala 1:100_

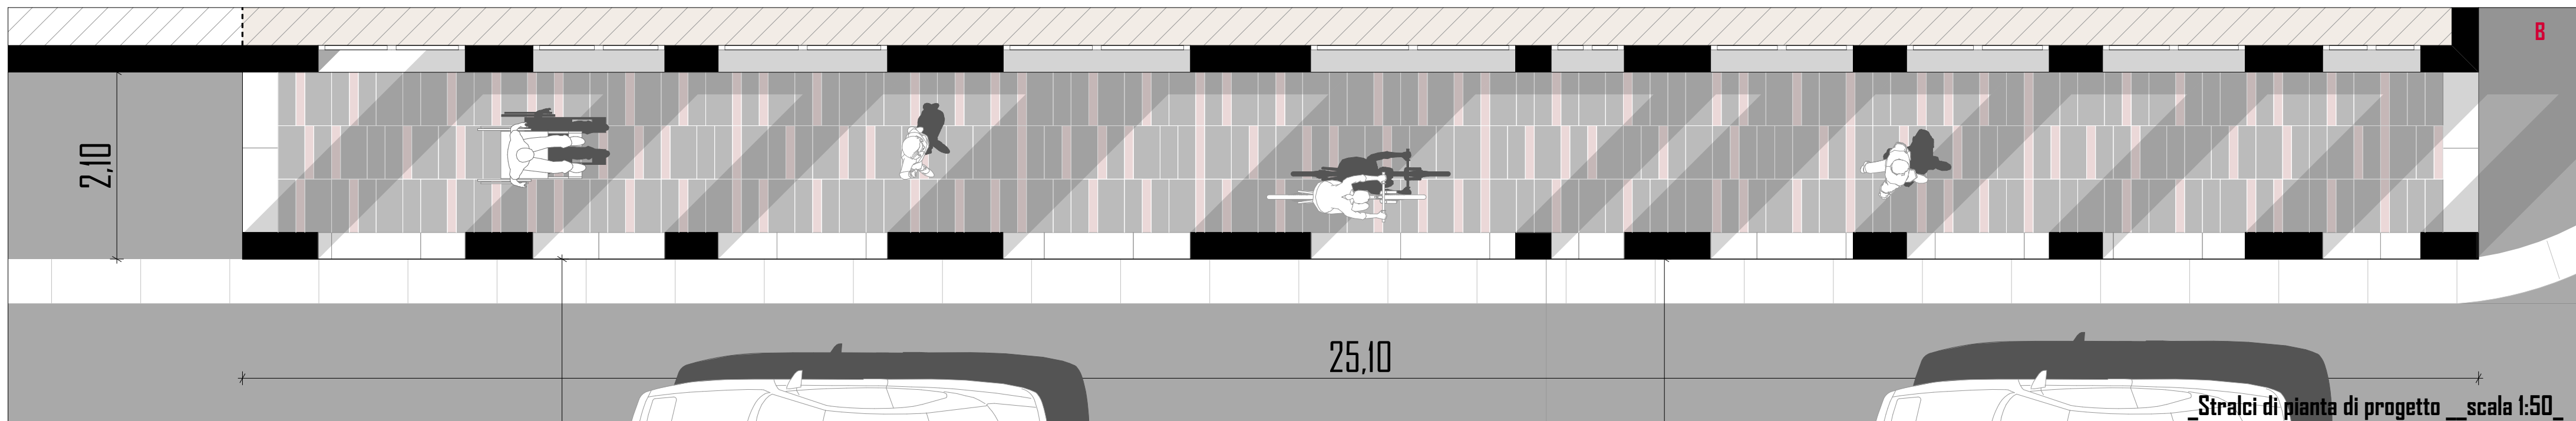

Stralci di pianta di progetto _scala 1:50_

COMUNE DI VERONA
AZIENDA MOBILITA' TRASPORTI S.P.A.

SISTEMA DI TRASPORTO PUBBLICO DI TIPO FILOVIARIO

GARA D'APPALTO PER LA PROGETTAZIONE ESECUTIVA,
L'ESECUZIONE DEI LAVORI E LA FORNITURA DEI VEICOLI

OFFERTA TECNICA
B2 - PROGETTO DEFINITIVO



PROGETTO :

GALLERIA PEDONALE S.PAULO
PROGETTO ARCHITETTONICO

Progetto: pianta sezione e prospetti - Tav. I di I

CONCORDANTE

ATE

SOVECO
CONSTRUTTORI SPA

APTS
Advanced Public
Transport Systems srl

CONSORZIO COOPERATIVE COSTRUZIONI
C.C.C.

Società cooperativa
QUANTARIA/CAPIRELLI
ALPIQ
Alpiq Intec Verona S.p.A.

MAZZI
Impresa Generale Costruzioni
S.p.A.

Balfour Beatty
Rail

SCALA
RIF. N°
ALLEGATO N°

VARIE

PD_F0100_P001A.dwg

PD_F0100_P001A

DIRETTORE TECNICO

Dott. Ing. Massimo Raccosta

DIRETTORE TECNICO

Dott. Arch. Valentina Buterini

REV.	DATA	DESCRIZIONE	ELABORAZIONE	REDAZIONE	VISTO	APPROVATO
A	01/10/2010	Emissione	Giulia	Scaramuzzi	Dosselli	Buterini

Il presente documento non potrà essere copiato, riprodotto o altrimenti pubblicato, in tutto o in parte, senza il consenso scritto. Ogni utilizzo non autorizzato sarà perseguito a norma di legge.
This document may not be copied, reproduced or published, either in part or entirely, without the written permission. Unauthorized use will be prosecuted by law.