PROFILO LONGITUDINALE ASSE 4 bis

LINEE 2A 2B
fiera - stazione F.S.

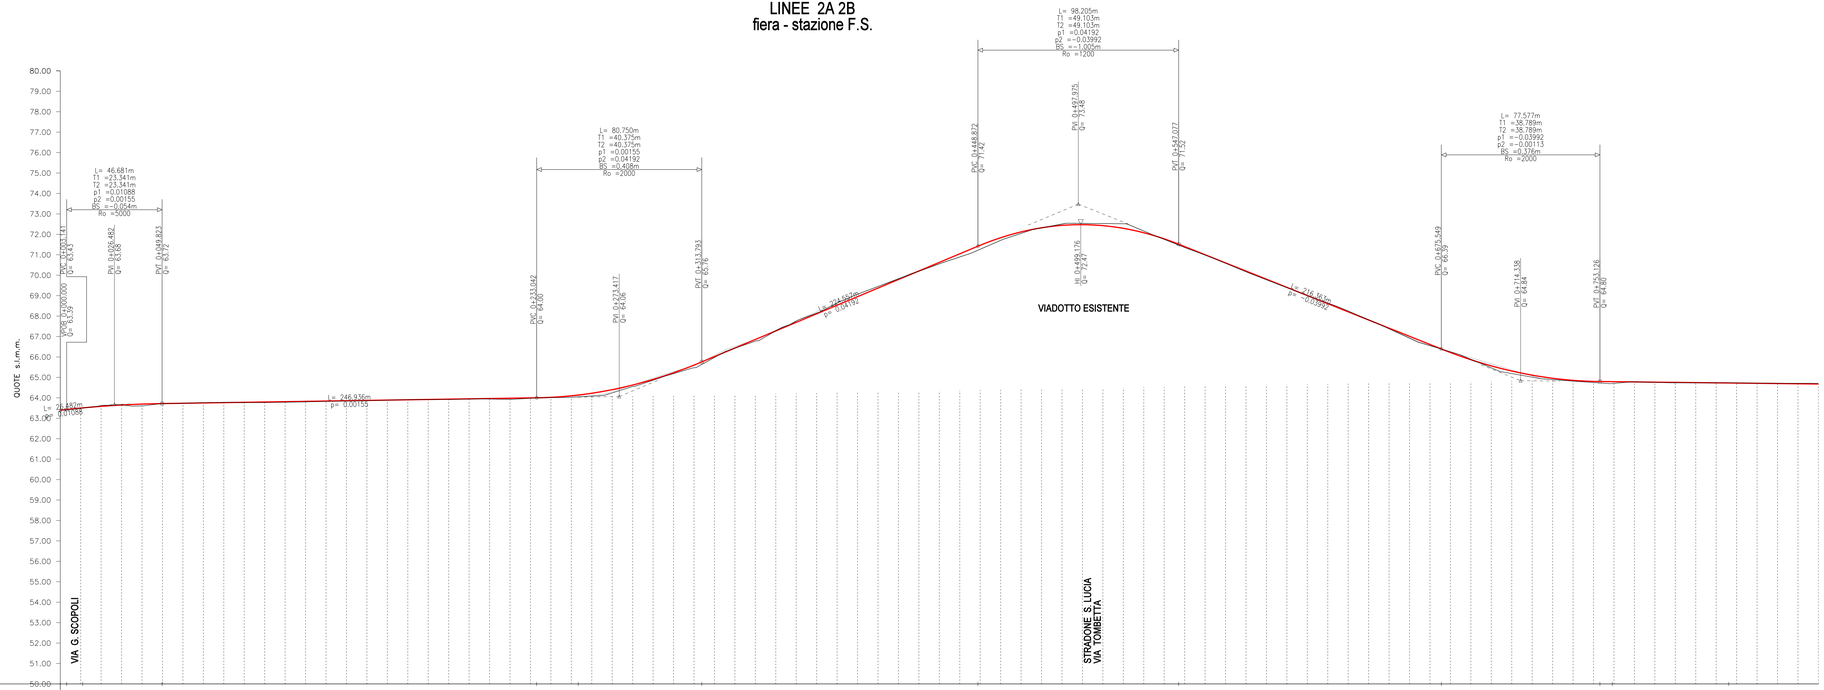

PIANTA CHIAVE

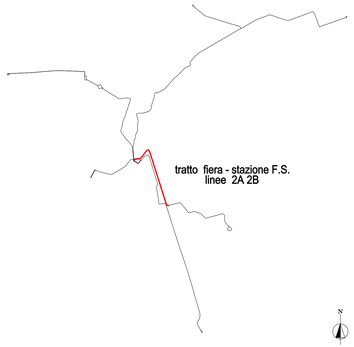

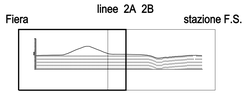

COMUNE DI VERONA
AZIENDA MOBILITA' TRASPORTI S.P.A.

SISTEMA DI TRASPORTO PUBBLICO DI TIPO FILOVIARIO

GARA D'APPALTO PER LA PROGETTAZIONE ESECUTIVA, L'ESECUZIONE DEI LAVORI E LA FORNITURA DEI VEICOLI

OFFERTA TECNICA
B2 - PROGETTO DEFINITIVO

PROGETTO :

OPERE STRADALI
PROGETTO DEL CANALE STRADALE
Profili longitudinali di progetto
Asse 4b: Fiera - Stazione F.S (Linee 2AB) - Tav. 1 di 2

SCALA 1:1000/1:100
REF. N° PD0101DAPR01A.dwg
ALLEGATO N° **PD B01D4 PR10A**

CONCORRENTE
ATI:

SOVECO Costruzioni SPA
CONSORZIO COOPERATIVE COSTRUZIONI SOCIETÀ COOPERATIVA
MAZZI Impresa Generale Costruzioni S.r.l.
APTS Advanced Public Transport Systems S.r.l.
ALPIQ Alpiq InTec Verona S.p.A.
Balfour Beatty Rail

PROGETTAZIONE
COSTituENDO R.T.P.:

CONSORZIO COOPERATIVE COSTRUZIONI SOCIETÀ COOPERATIVA
DIRETTORE TECNICO
Dott. Ing. Massimo Raccosta

RPA
DIRETTORE TECNICO
Dott. Arch. Valentina Battarino

REV.	DATA	DESCRIZIONE	ELABORAZIONE	RESPONSO	VISTO	APPROVATO
A	Dic. 2018	Emissione	Technital	Consorzio	G.Pezzoli	Ronca

Il presente documento non potrà essere essere copiato, riprodotto o altrimenti pubblicato, in tutto o in parte, senza il consenso scritto. Ogni utilizzo non autorizzato sarà perseguito a norma di legge.
This document may not be copied, reproduced or published, either in part or entirely, without the written permission. Unauthorized use will be prosecuted by law.