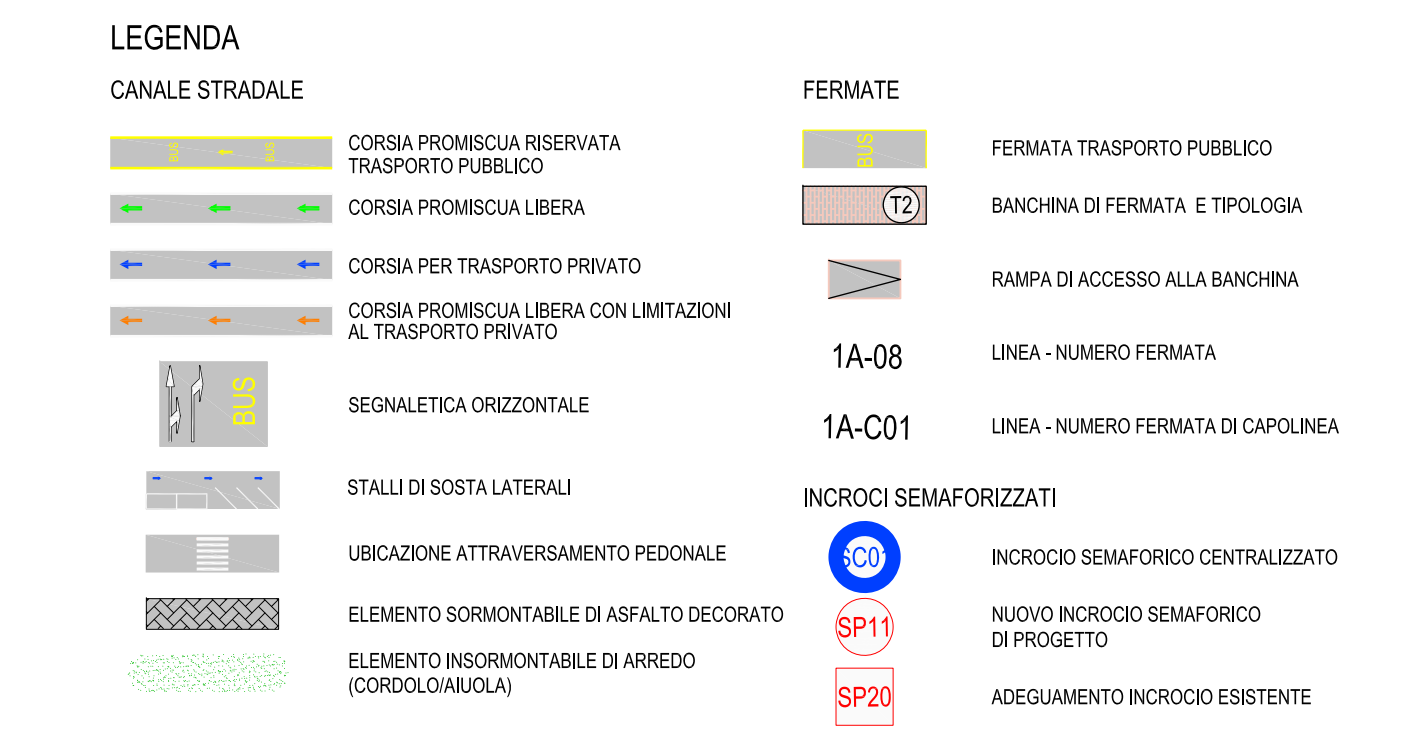
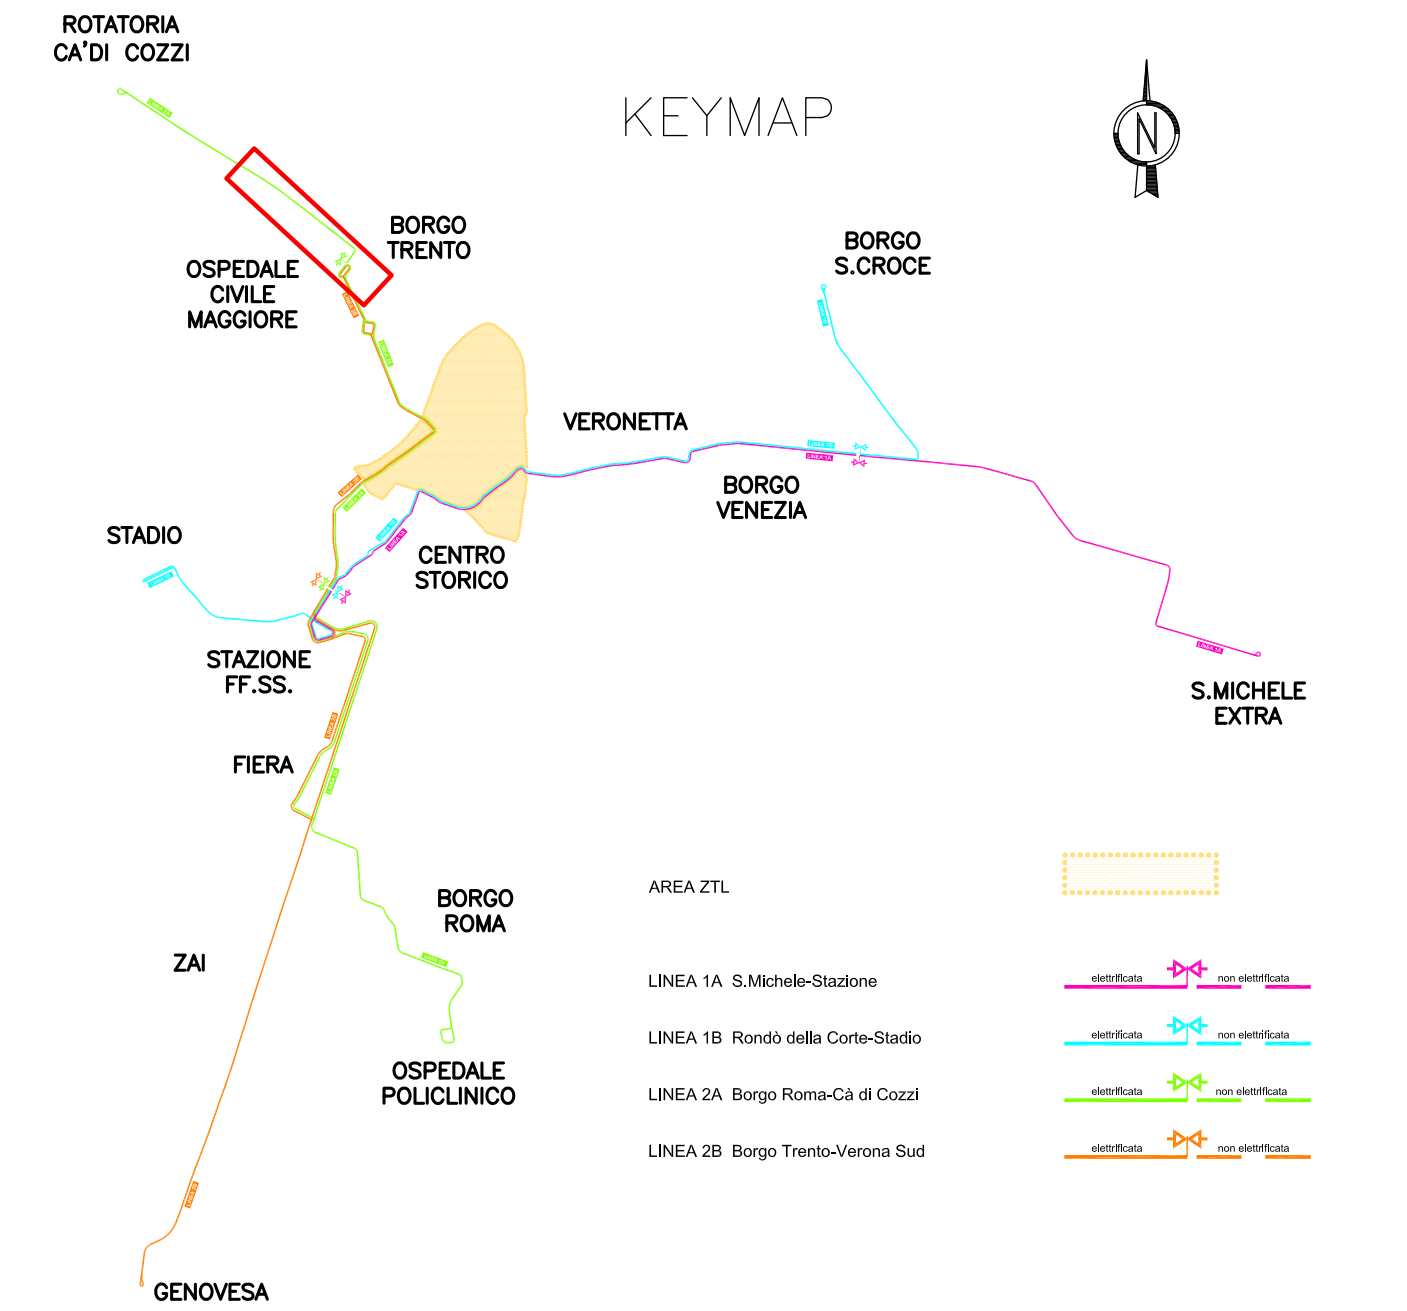


[illegible][illegible]

COMUNE DI VERONA
AZIENDA MOBILITA' TRASPORTI S.P.A.

SISTEMA DI TRASPORTO PUBBLICO DI TIPO FILOVIARI

GARA D'APPALTO PER LA PROGETTAZIONE ESECUTIVA,
L'ESECUZIONE DEI LAVORI E LA FORNITURA DEI VEICOLI

OFFERTA TECNICA
B2 - PROGETTO DEFINITIVO

PROGETTO:
OPERE STRADALI
PROGETTO DEL CANALE STRADALE
Segnaletica orizzontale e verticale - PLANIMETRIA
Via Mameli, Via Bassini, Piazzale Stefani - Tav. 10 di 20

CONCORRENTE



			DECT. ATTO. FAREMUS CUSTODIRE			
REV.	DATA	DESCRIZIONE	ELABORAZIONE	REDATTO	VISTO	APPROV.
A	Dic. 2010	Emissione	Technical	Belfetti	Vernengo	Pao

Il presente documento non potrà essere copiato, riprodotto o altrimenti pubblicato, in tutto o in parte, senza il consenso scritto. Ogni utilizzazione non autorizzata sarà perseguita a norma di legge.
 This document may not be copied, reproduced or published, either in part or entirely, without the written permission. Unauthorized use will be prosecuted by law.

Il presente documento non potrà essere copiato, riprodotto o altrimenti pubblicato, in tutto o in parte, senza il consenso scritto. Ogni utilizzo non autorizzato sarà perseguito a norma di legge.
This document may not be copied, reproduced or published, either in part or entirely, without the written permission. Unauthorized use will be prosecuted by law.