



SEZIONE A-A

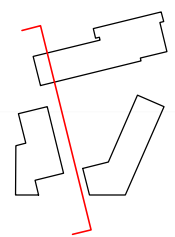

SEZIONE B-B

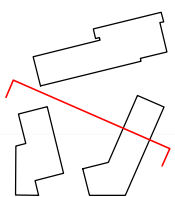


SEZIONE C-C

COMUNE DI VERONA
AZIENDA MOBILITA' TRASPORTI S.P.A.

SISTEMA DI TRASPORTO PUBBLICO DI TIPO FILOVIARIO

GARA D'APPALTO PER LA PROGETTAZIONE ESECUTIVA,
L'ESECUZIONE DEI LAVORI E LA FORNITURA DEI VEICOLI

OFFERTA TECNICA
B2 - PROGETTO DEFINITIVO

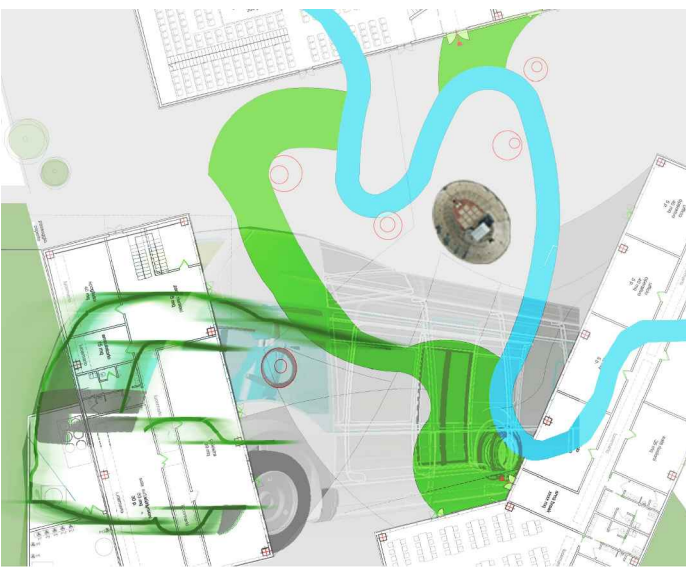

PROGETTO :
DEPOSITO
PROGETTO ARCHITETTONICO
Complesso direzionale
Sezioni d'insieme- Tav. I di I

CONCORRENTE
AT:

SOVECO
costruzioni spa

APTS
Advanced Public
Transport Systems B.V.



CONSORZIO COOPERATIVE COSTRUZIONI
CCC
Società cooperativa
nazionale (cooperativa)

ALPIQ
Alpiq Infra Verona S.p.A.



MAZZI
Impresa Generale Costruzioni
S.p.A.

Balfour Beatty
Rail

SCALA 1:200
RIF. N° PD0002SEDA.dwg
ALLEGATO N° PD 00102 SEDIA

PROGETTAZIONE
COSTITUENDO R.T.P.:

PROGETTAZIONE
(INVIATA ALLA C.A.P.E.S.P.P.)

DIRETTORE TECNICO
Dott. Ing. Massimo Raccosta

GIRPA
DIRETTORE TECNICO
Dott. Arch. Valentina Butterini

REV.	DATA	DESCRIZIONE	ELABORAZIONE	REDATTO	VISTO	APPROVATO
A	01/01/2010	Emissione	RSV	Abbracchetti	Bizzozzi	Alizzoni

Il presente documento non potrà essere copiato, riprodotto o altrimenti pubblicato, in tutto o in parte, senza il consenso scritto. Ogni utilizzo non autorizzato sarà perseguito a norma di legge.
This document may not be copied, reproduced or published, either in part or entirely, without the written permission. Unauthorized use will be prosecuted by law.