

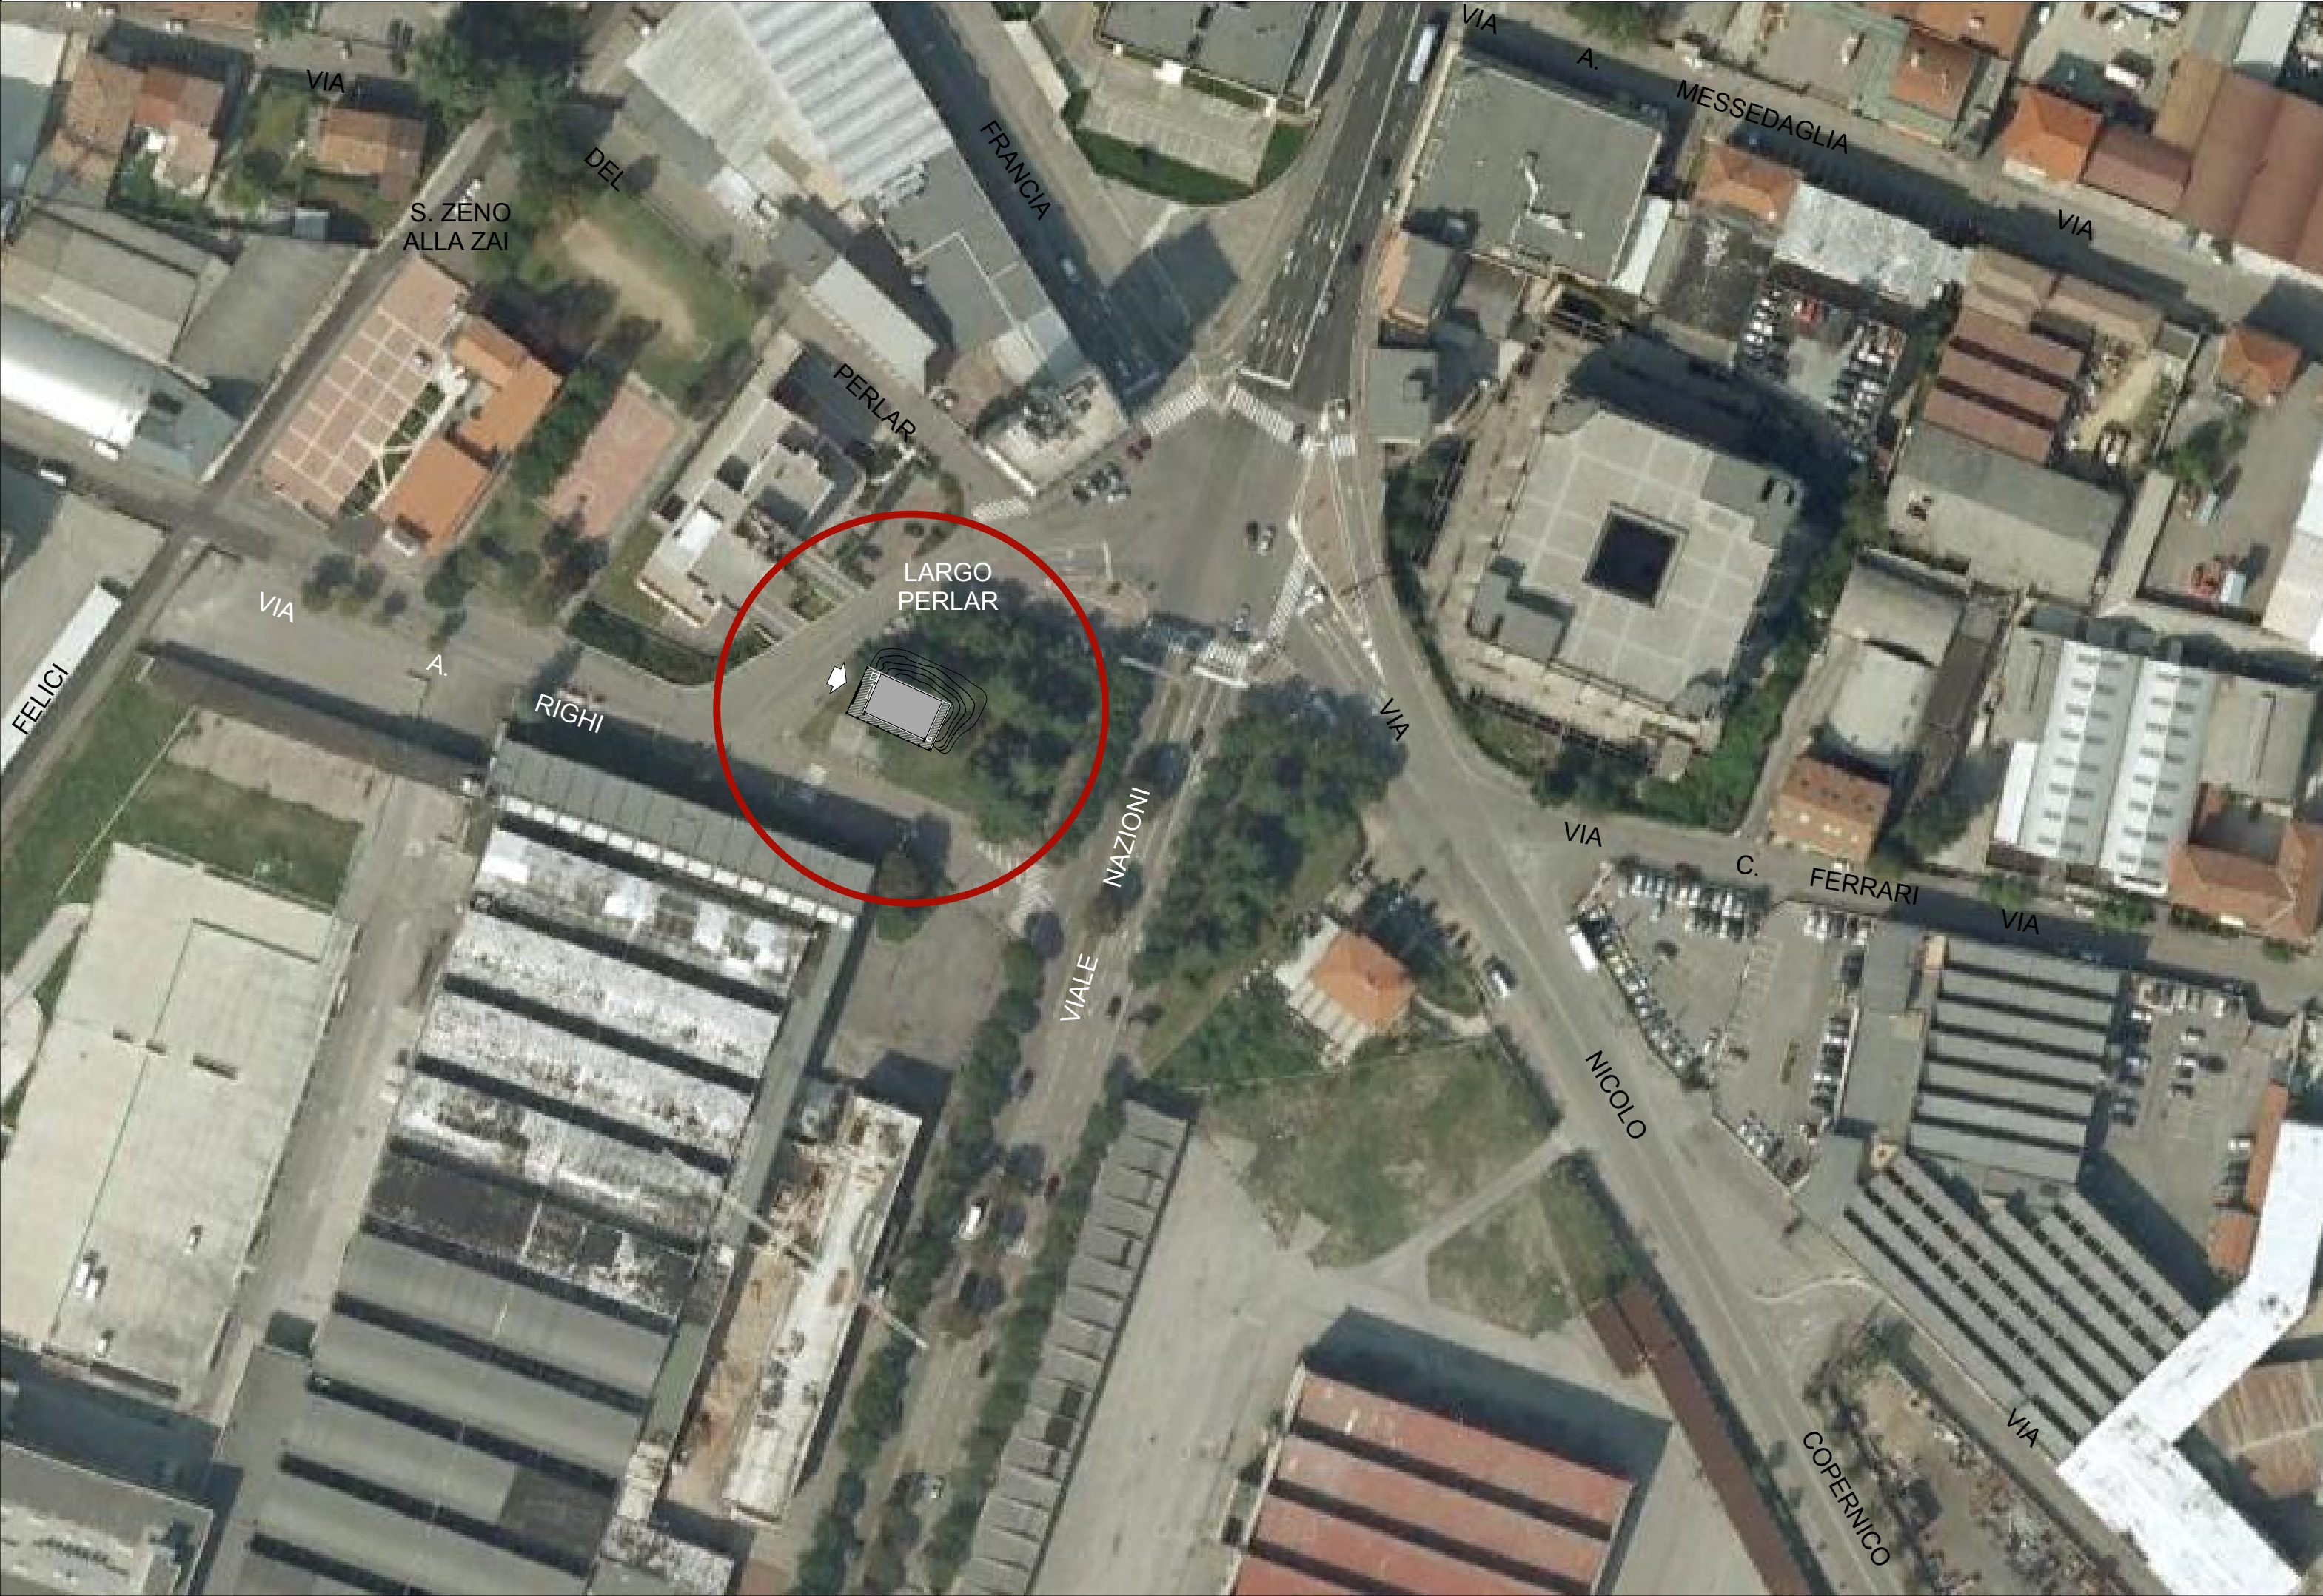


Inquadramento Urbano - Scala 1:1000

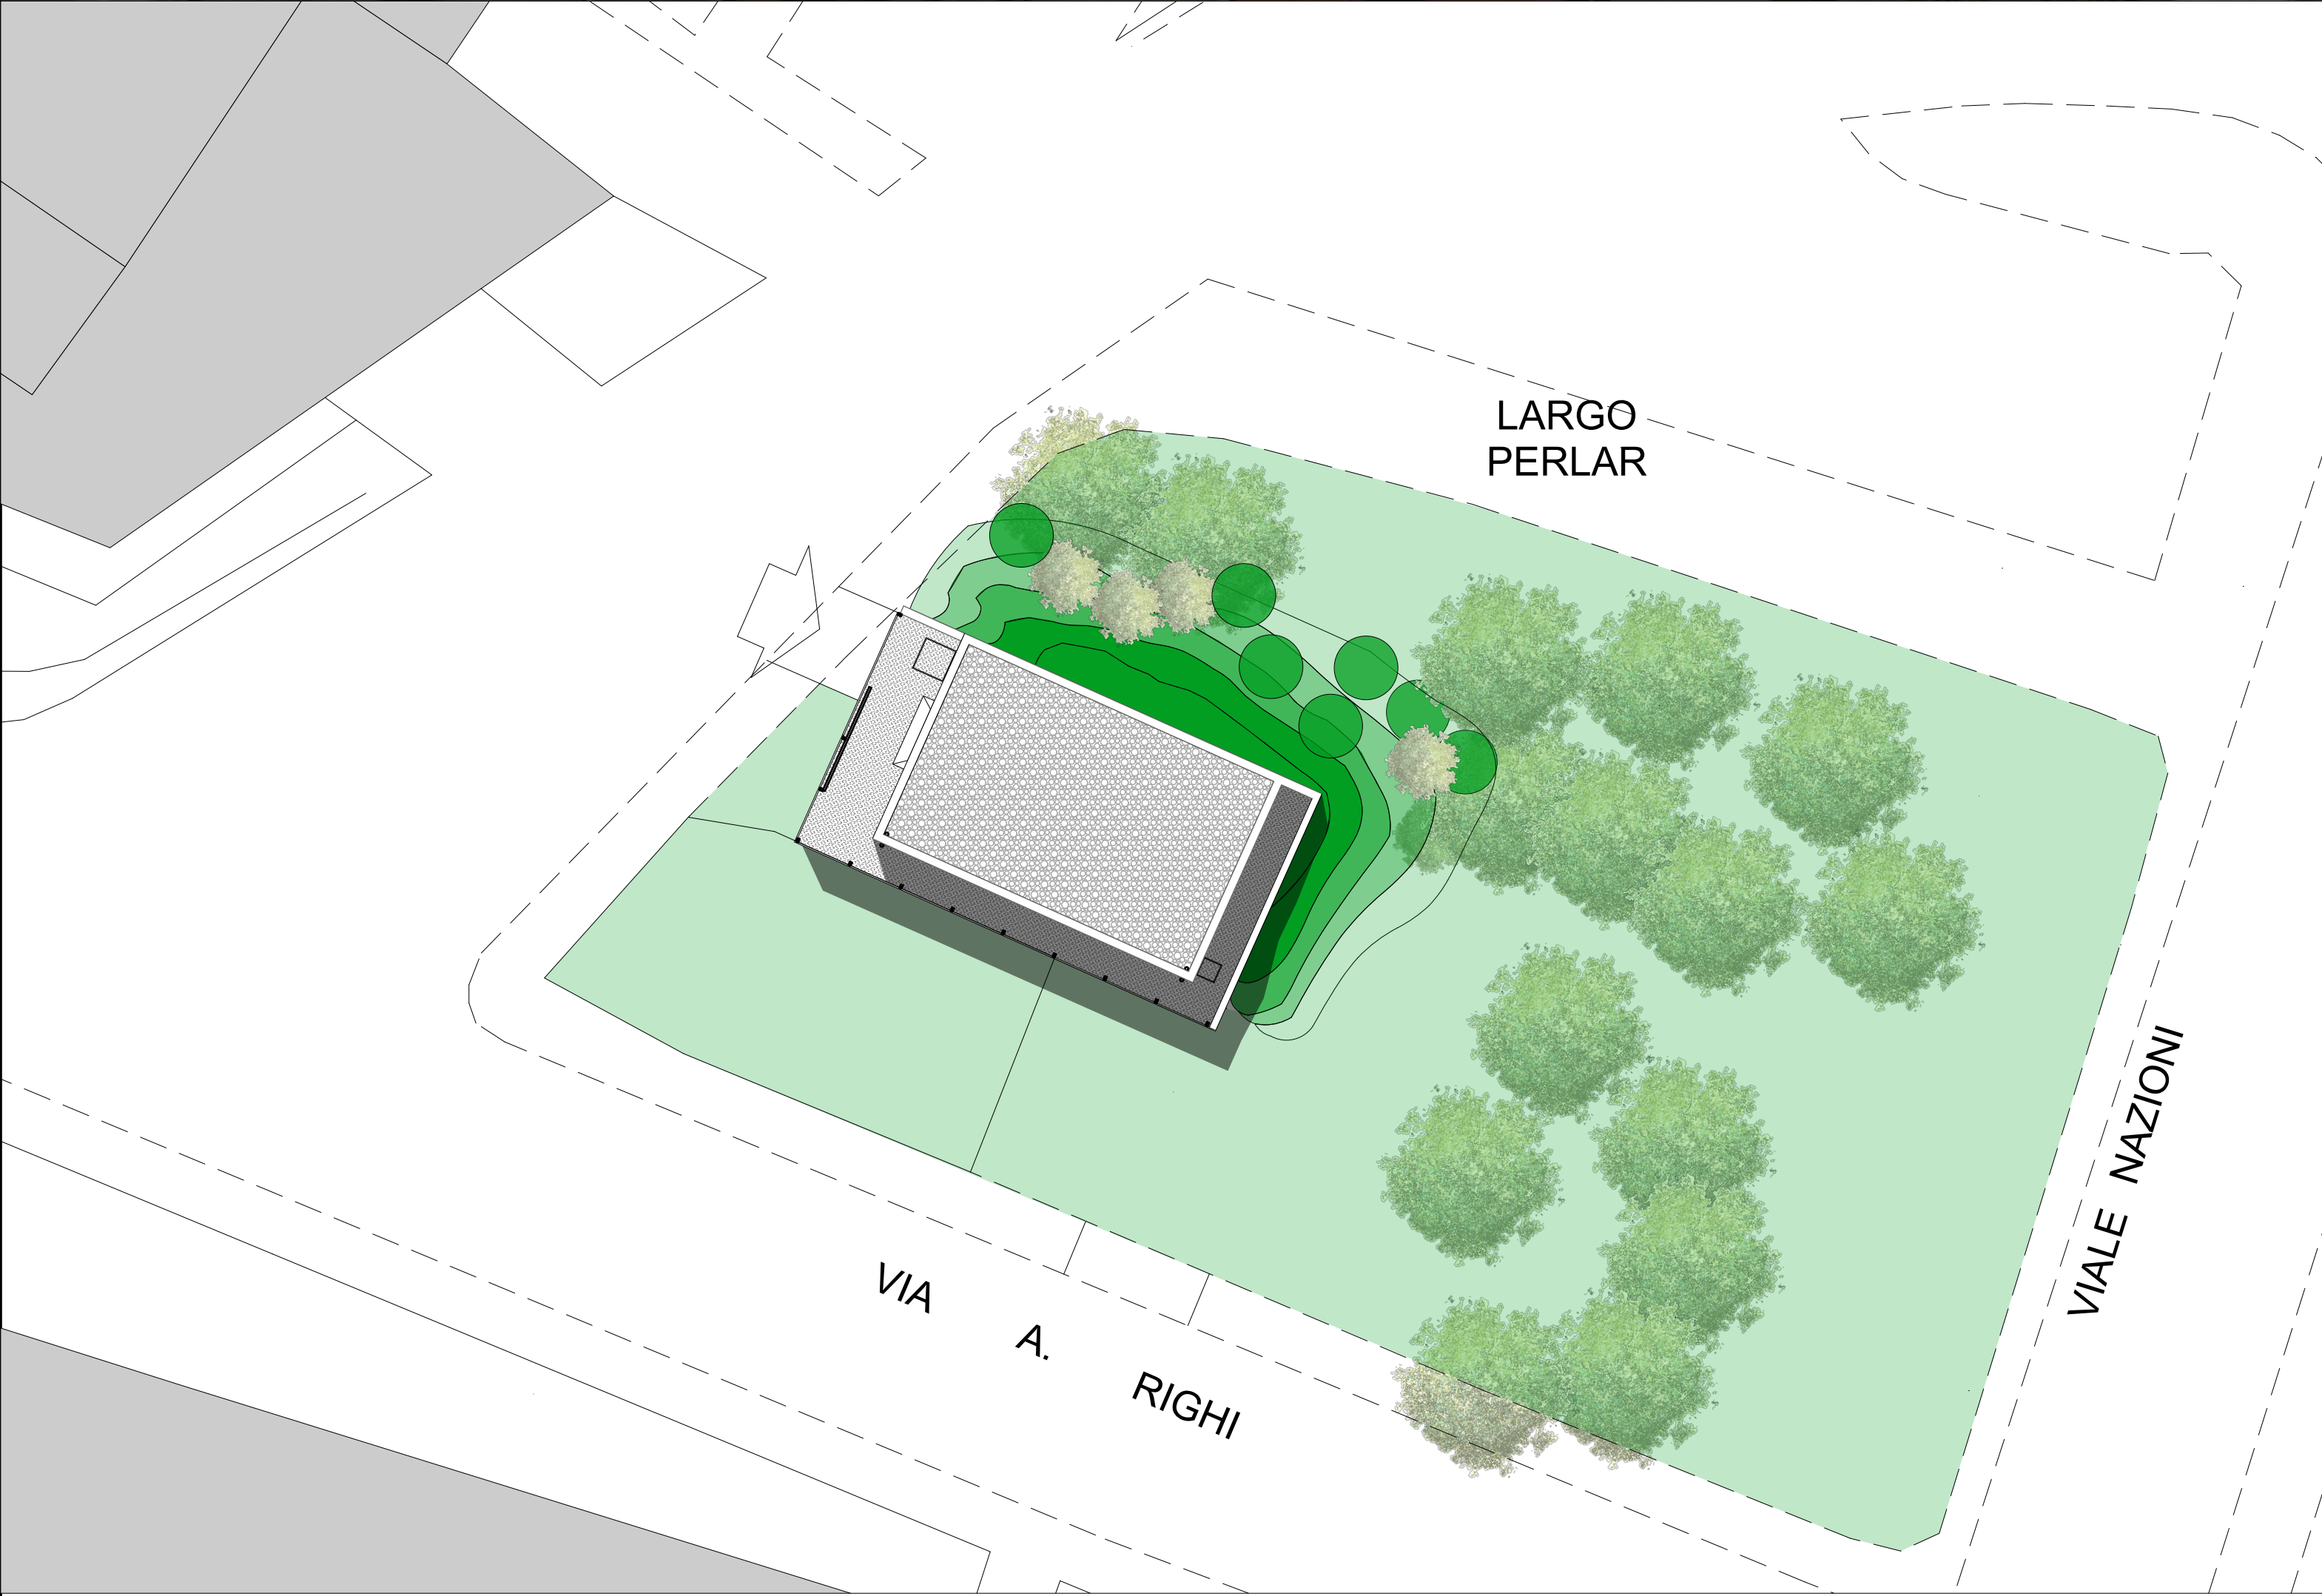


Verde pubblico

Estratto P.R.G. - Scala 1:5000

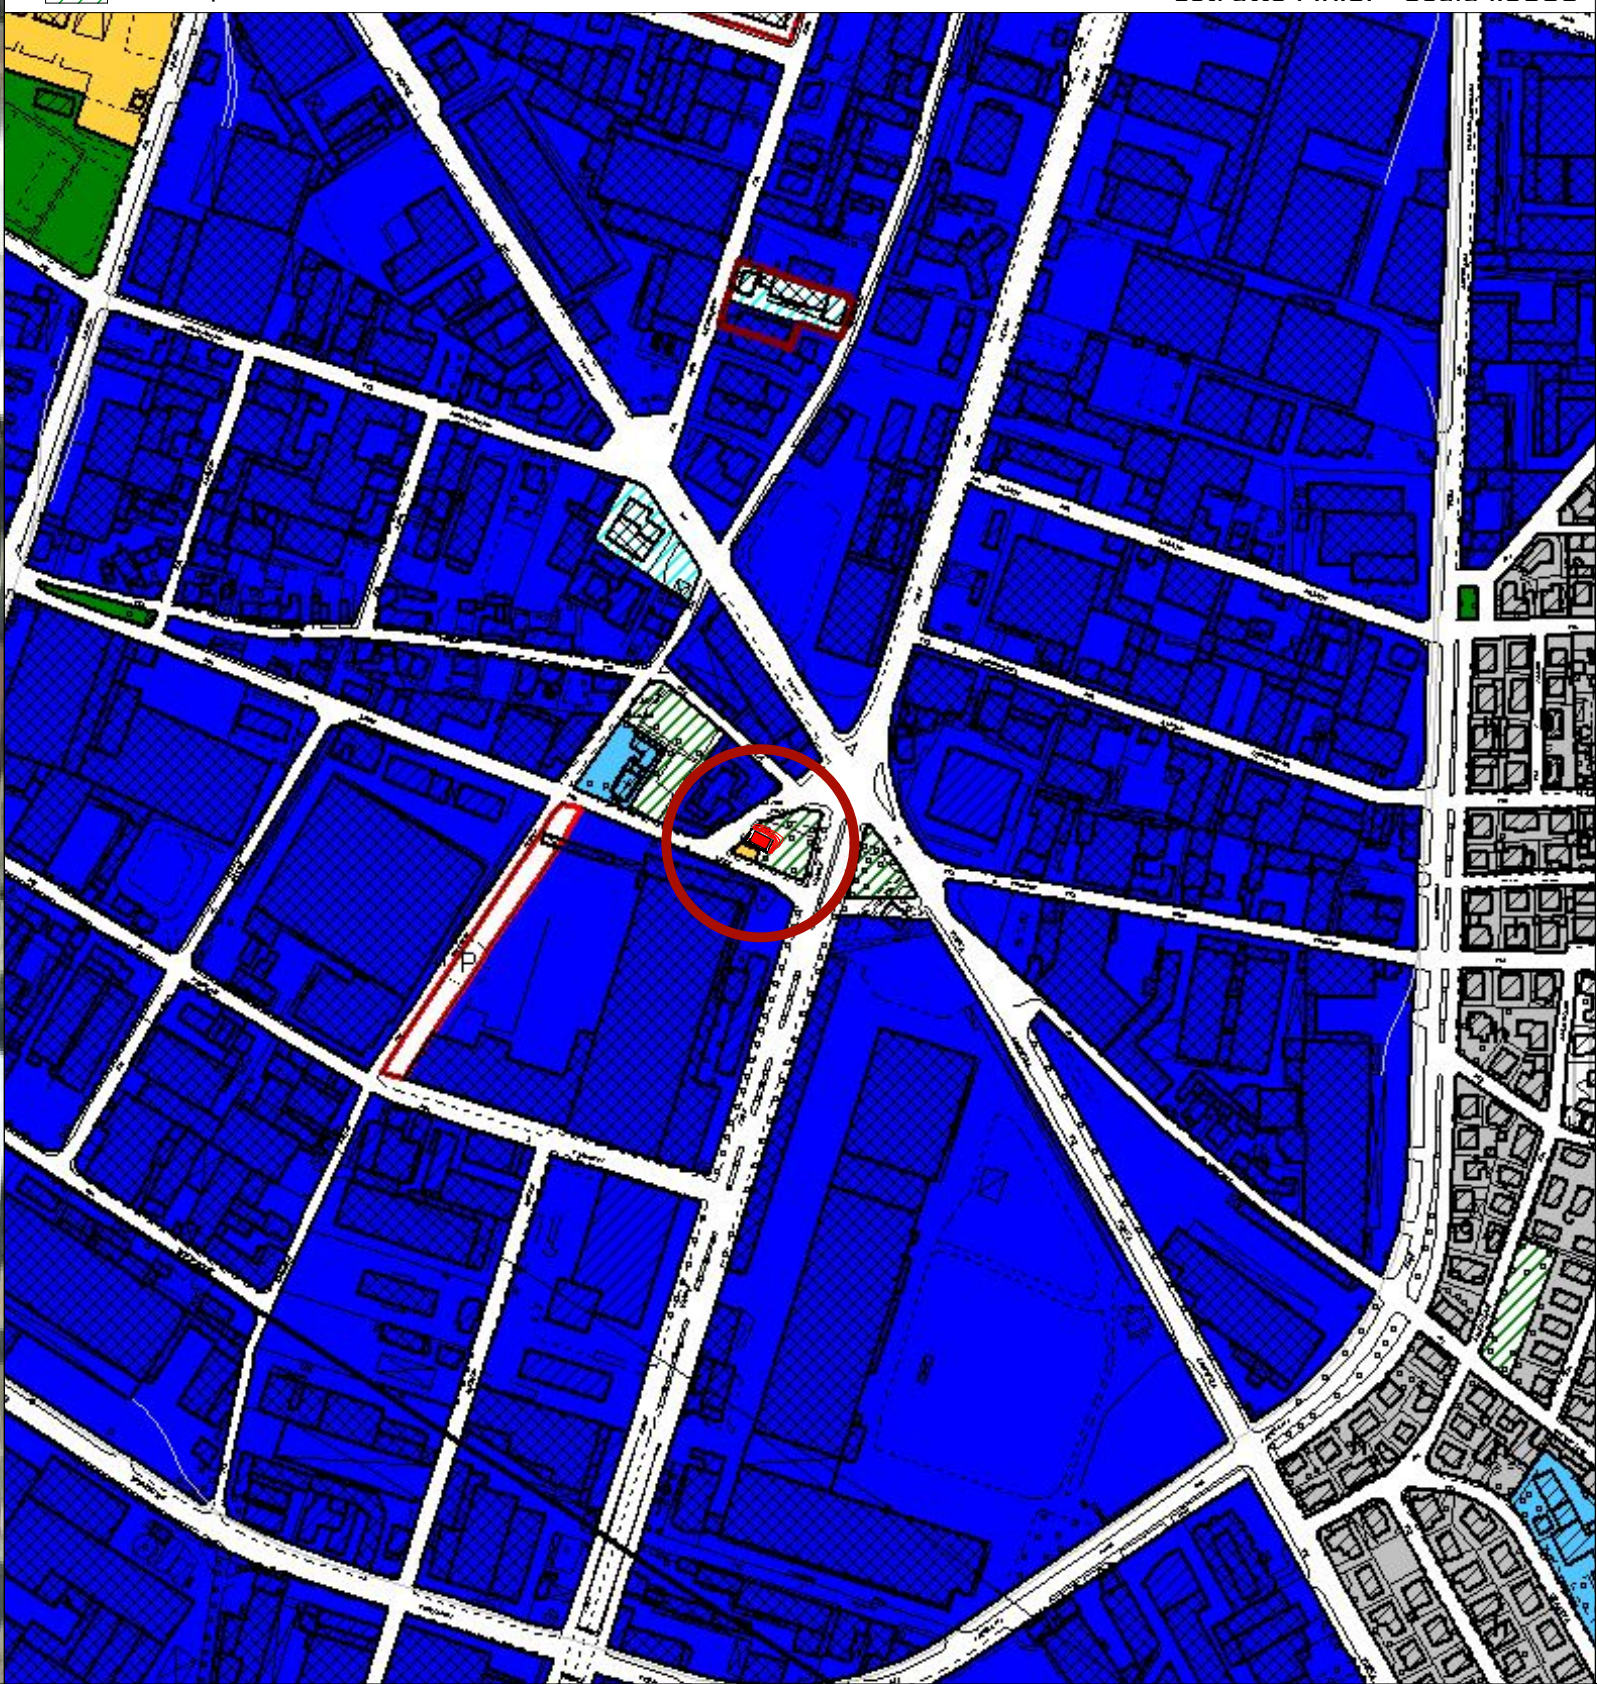


Inquadramento Planimetrico - Scala 1:200

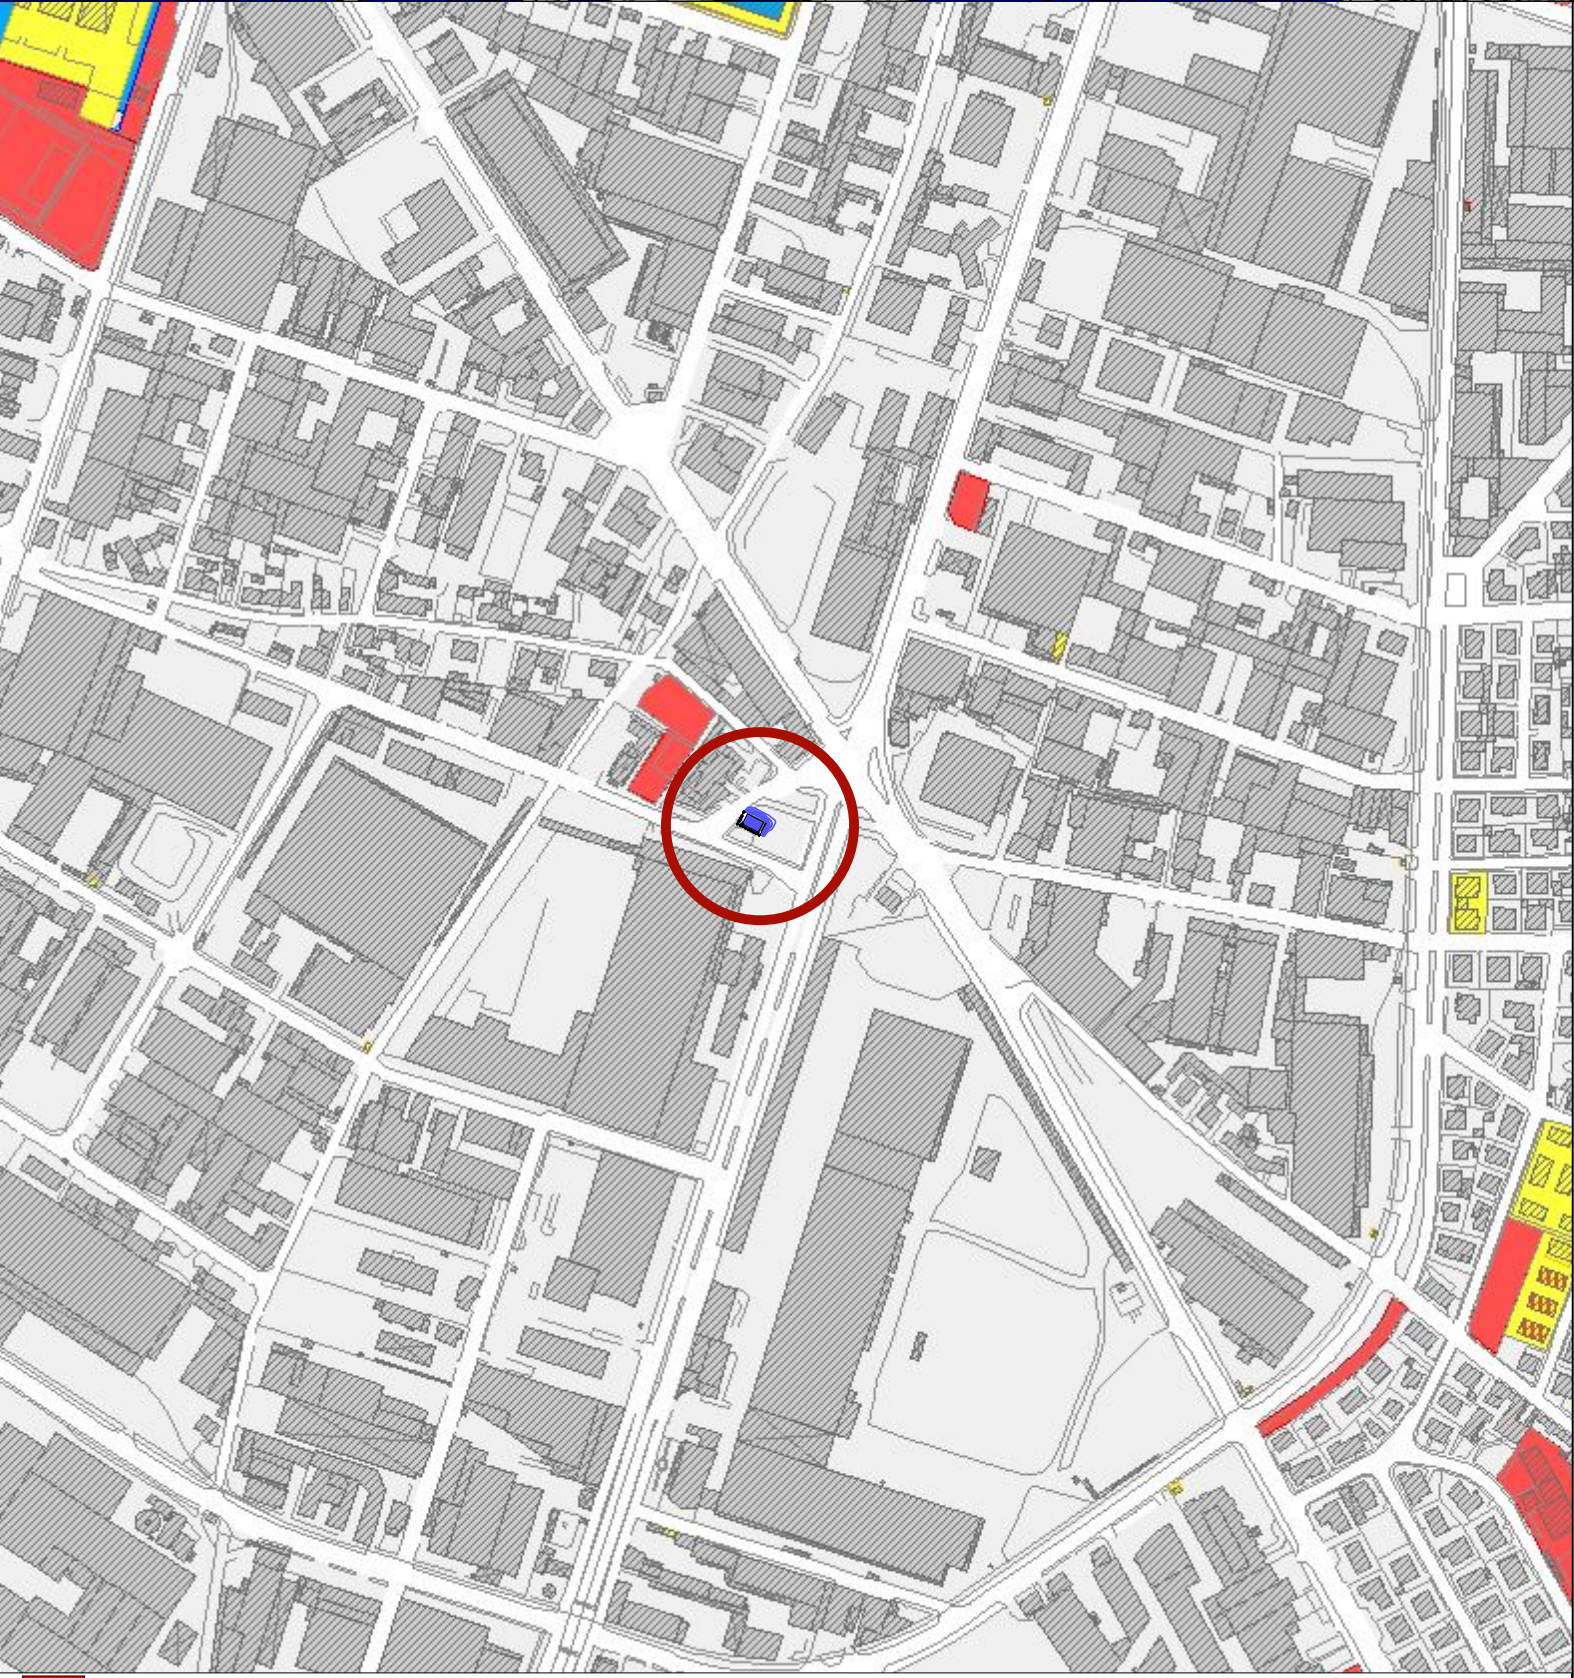

Proprietà comunale

Estratto Patrimonio Comunale - Scala 1:5000

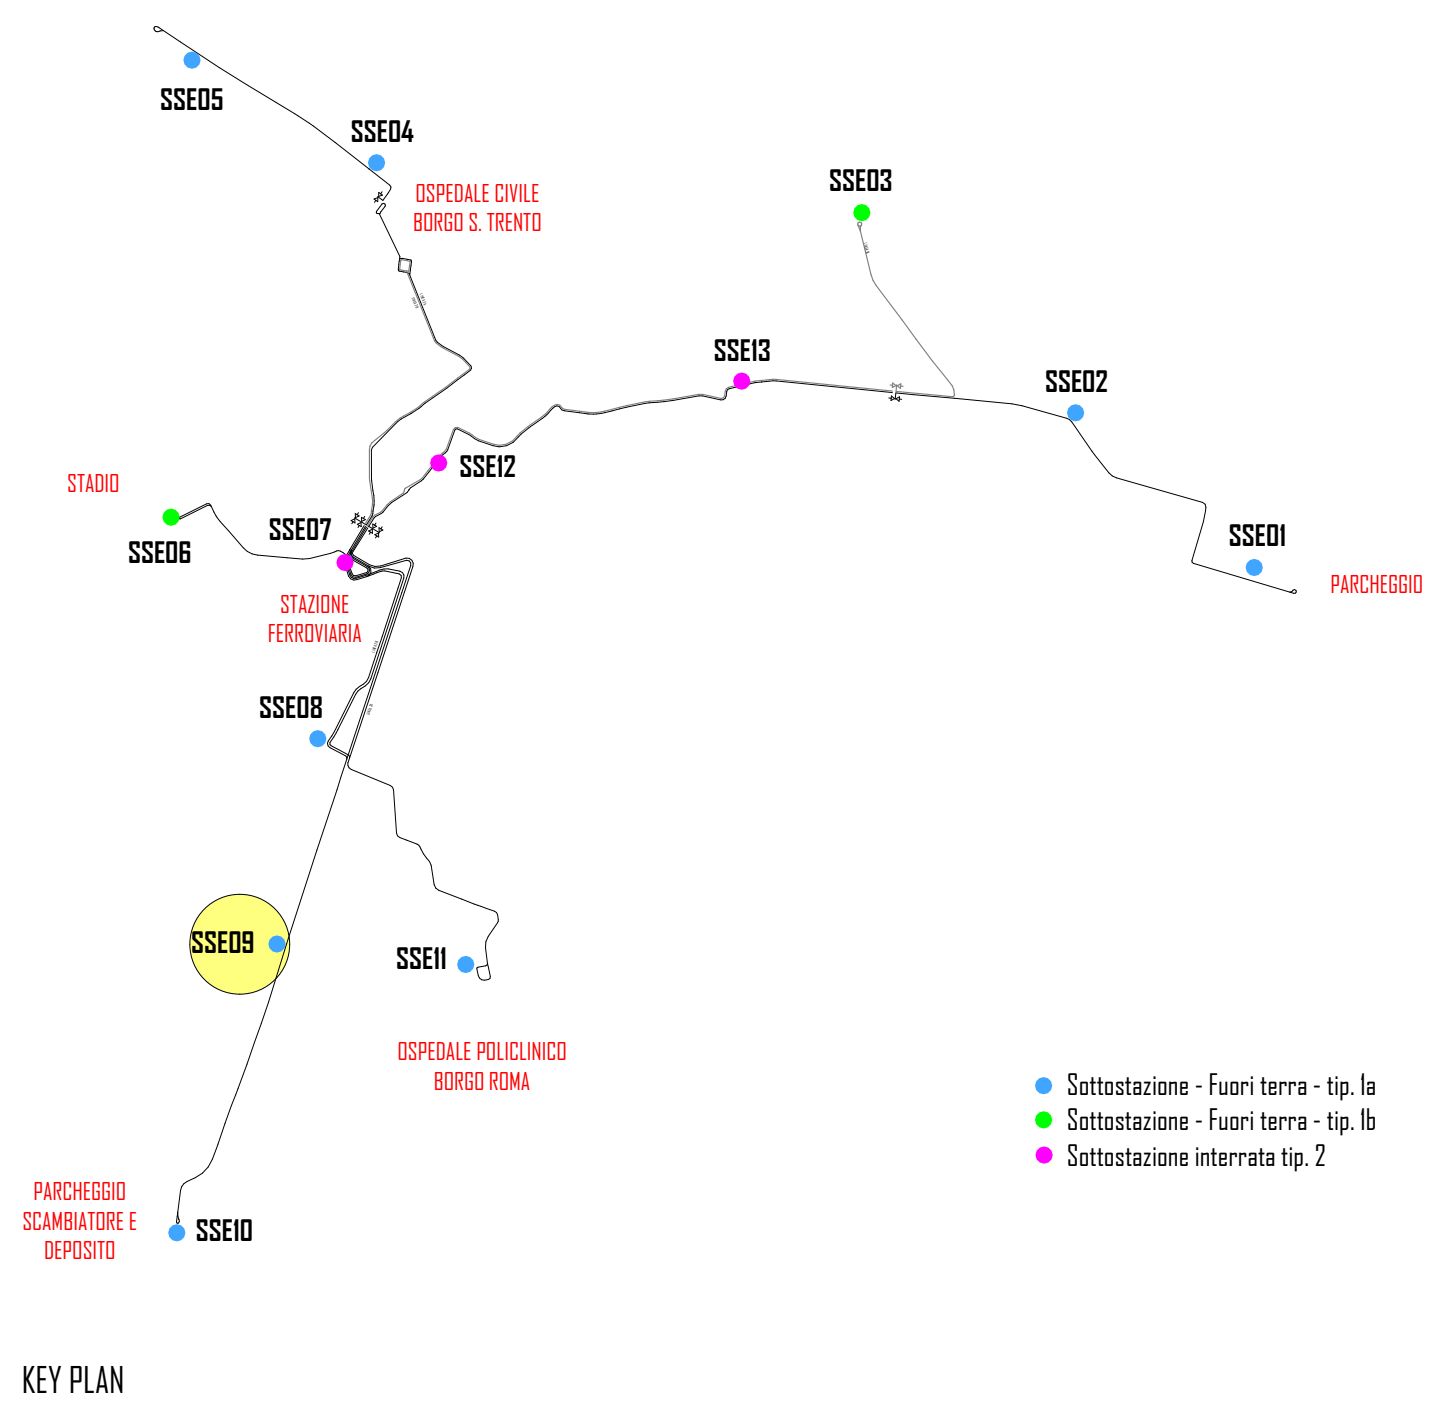

KEY PLAN

COMUNE DI VERONA
AZIENDA MOBILITA' TRASPORTI S.P.A.

SISTEMA DI TRASPORTO PUBBLICO DI TIPO FILOVIARIO

GARA D'APPALTO PER LA PROGETTAZIONE ESECUTIVA,
L'ESECUZIONE DEI LAVORI E LA FORNITURA DEI VEICOLI

OFFERTA TECNICA
B2 - PROGETTO DEFINITIVO



PROGETTO :

SOTTOSTAZIONI
PROGETTO ARCHITETTONICO
Planimetrie di dettaglio:
Sottostazione SSE09

SCALA 1:500 - 1:1000 - 1:5000
RIF. N° PD ED100 PLOSA.dwg
ALLEGATO N° PD ED100 PLOSA

CONCORRENTE
ATI

SOVECO
COSTRUZIONI SPA



CONSORZIO COOPERATIVE COSTRUZIONI
CCC
Società cooperativa



MAZZI
Impresa Generale Costruzioni
S.p.A.

APTS
Advanced Public
Transport Systems S.p.A.

ALPIQ
Alpiq Infrastruttura S.p.A.

Balfour Beatty
Rail



INGEGNERIA/ARCHITETTURA
DIRETTORE TECNICO
Dott. Ing. Massimo Raccosta



DIRETTORE TECNICO
Dott. Arch. Valentina Butterni

REV.	DATA	DESCRIZIONE	ELABORAZIONE	REGISTRO	VISTO	APPROVATO
A	10/01/2010	Emissione	GIROA	E. CAVALLER	A. DIOSSELLE	V. BUTTERNI

Il presente documento non potrà essere copiato, riprodotto o altrimenti pubblicato, in tutto o in parte, senza il consenso scritto. Ogni utilizzo non autorizzato sarà perseguito a norma di legge.
This document may not be copied, reproduced or published, either in part or entirely, without the written permission. Unauthorized use will be prosecuted by law.