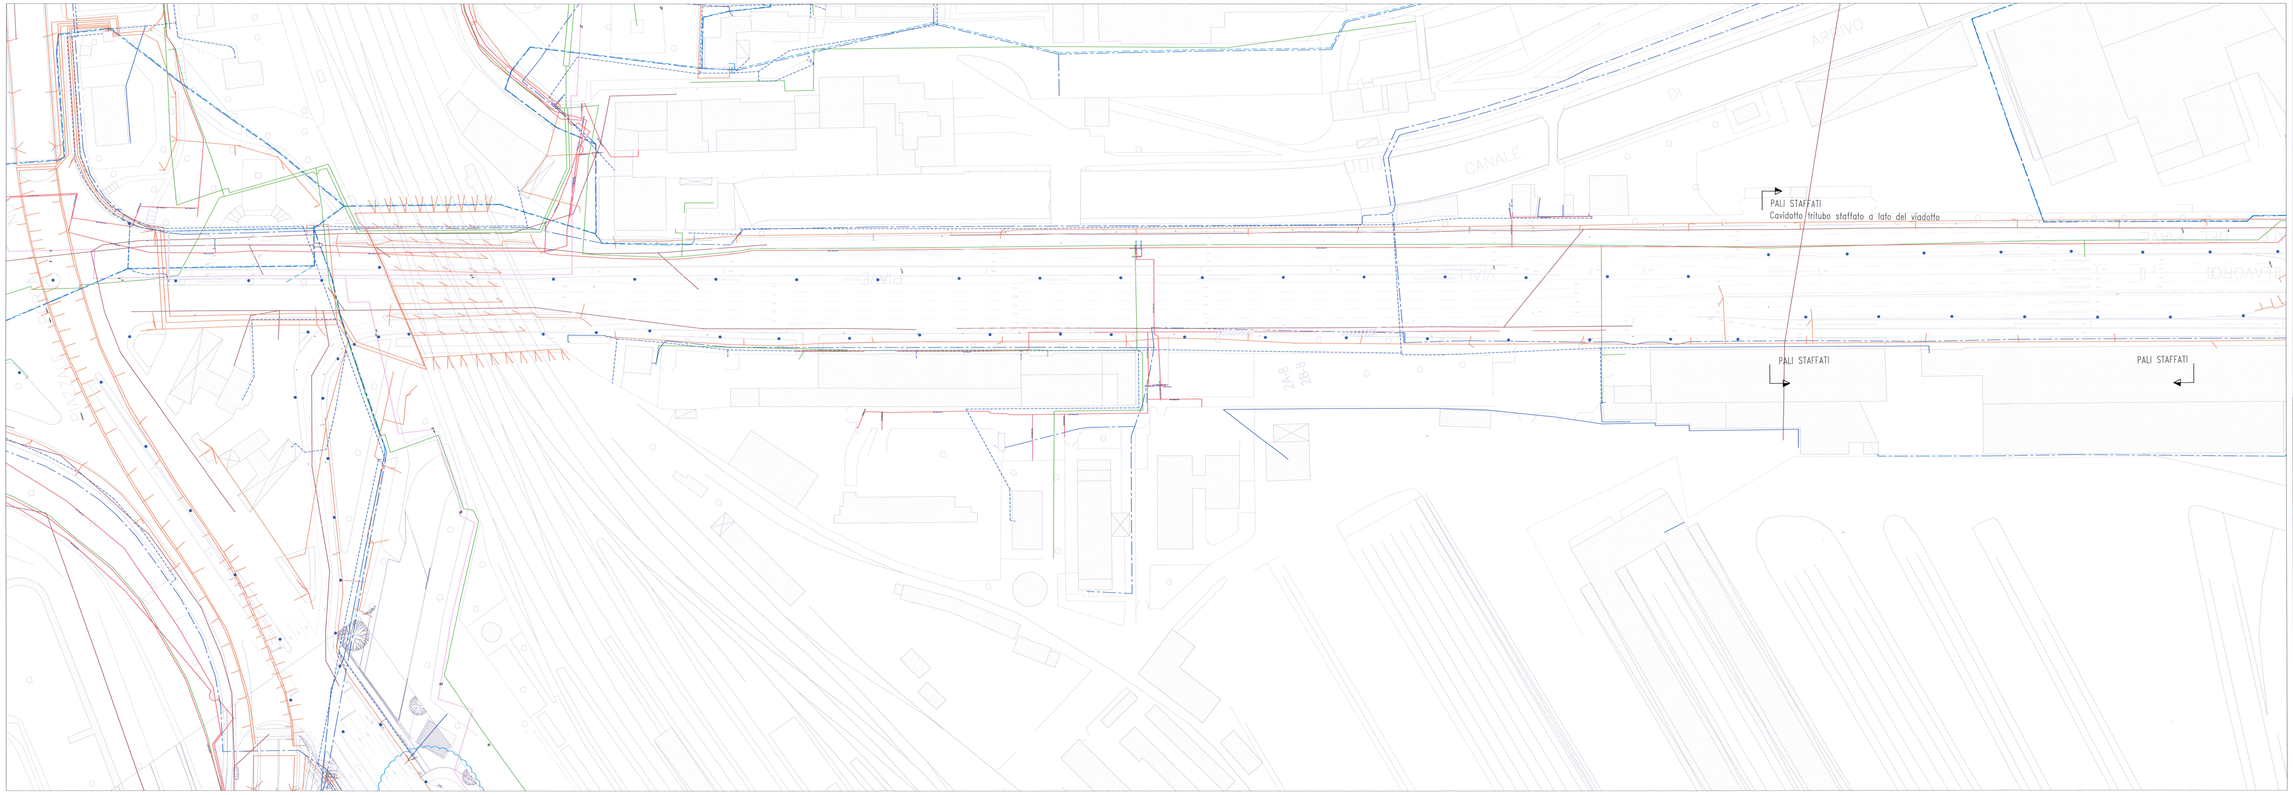

LEGENDA

ARANCIONE	CAVI INTERRATI / CAVI AERI
VERDE	CONDOTTE ACQUA
BLU	BT 380V - 220V / MT 10kV
MARRONE	FOGNATURA
AZZURRO	TELECOMUNICAZIONI
ROSSO	CAS AP / BP
GIALLO	CAS ALLACC. MEDICA / RITORNO BASSA
NERO	CAS ALLACC.
■	PALO DI SOSTEGNO/ DIMMERAGGIO LINEA AEREA
●	PALO DI SOSTEGNO/ DIMMERAGGIO LINEA AEREA CON ELIMINAZIONE PUBBLICA
XX	INTERFERENZA RILEVATA E N° PROGRESSIVO

NOTA :
LA PLANIMETRIA DELLA DISTRIBUZIONE DEI SOTTOSERVIZI UTILIZZATA SU QUESTA TAVOLA E' STATA FORNITA DA ACSM.

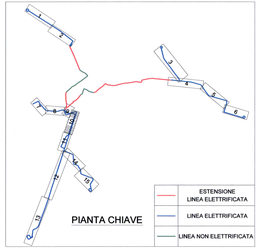

COMUNE DI VERONA
AZIENDA MOBILITÀ TRASPORTI S.P.A.

SISTEMA DI TRASPORTO PUBBLICO DI TIPO FILOVIARIO

GARA D'APPALTO PER LA PROGETTAZIONE ESECUTIVA, L'ESECUZIONE DEI LAVORI E LA FORNITURA DEI VEICOLI

OFFERTA TECNICA
B2 - PROGETTO DEFINITIVO

PROGETTO:
IMPIANTI LINEA DI CONTATTO SOTTOSUOLO
INTERFERENZE CON PALI LINEA AEREA - TAV ID
P.ta PORTA NUOVA - VIALE DEL LAVORO

SCALA	1:500
FILE NF	PROGRESPC20.dwg
ALLEGATO N°	PD 60103 PLINIA

CONCORRENTE:
ATI

SOVECO SOCIETÀ VENETA COSTRUZIONI COOPERATIVE CONSORTILI S.R.L.
MAZZI
APTS
ALPIQ
Ballinger Beatty Rail

PROGETTAZIONE COORDINATA DA:
TECHNICAL DIRECTOR
DIRETTORE TECNICO
Dott. Ing. Massimo Roccato
DIRETTORE TECNICO
Dott. Arch. Fabrizio Ballarin

REV.	DATA	DESCRIZIONE	CARTOGRAFIA	PROGETTO	DATA	APPROVATO
0	Dic. 2020	Emissione	Technital	Tecnoa	Giacomelli	Roncato

Il presente documento non potrà essere copiato, riprodotto o divulgato pubblicamente, in tutto o in parte, senza il consenso scritto. Ogni utilizzo non autorizzato sarà perseguito a norma di legge.
This document may not be copied, reproduced or published, either in part or entirely, without the written permission. Unauthorized use will be prosecuted by law.