




PROFILO LONGITUDINALE ASSE 4 bis

LINEE 2A 2B
fiera - stazione F.S.

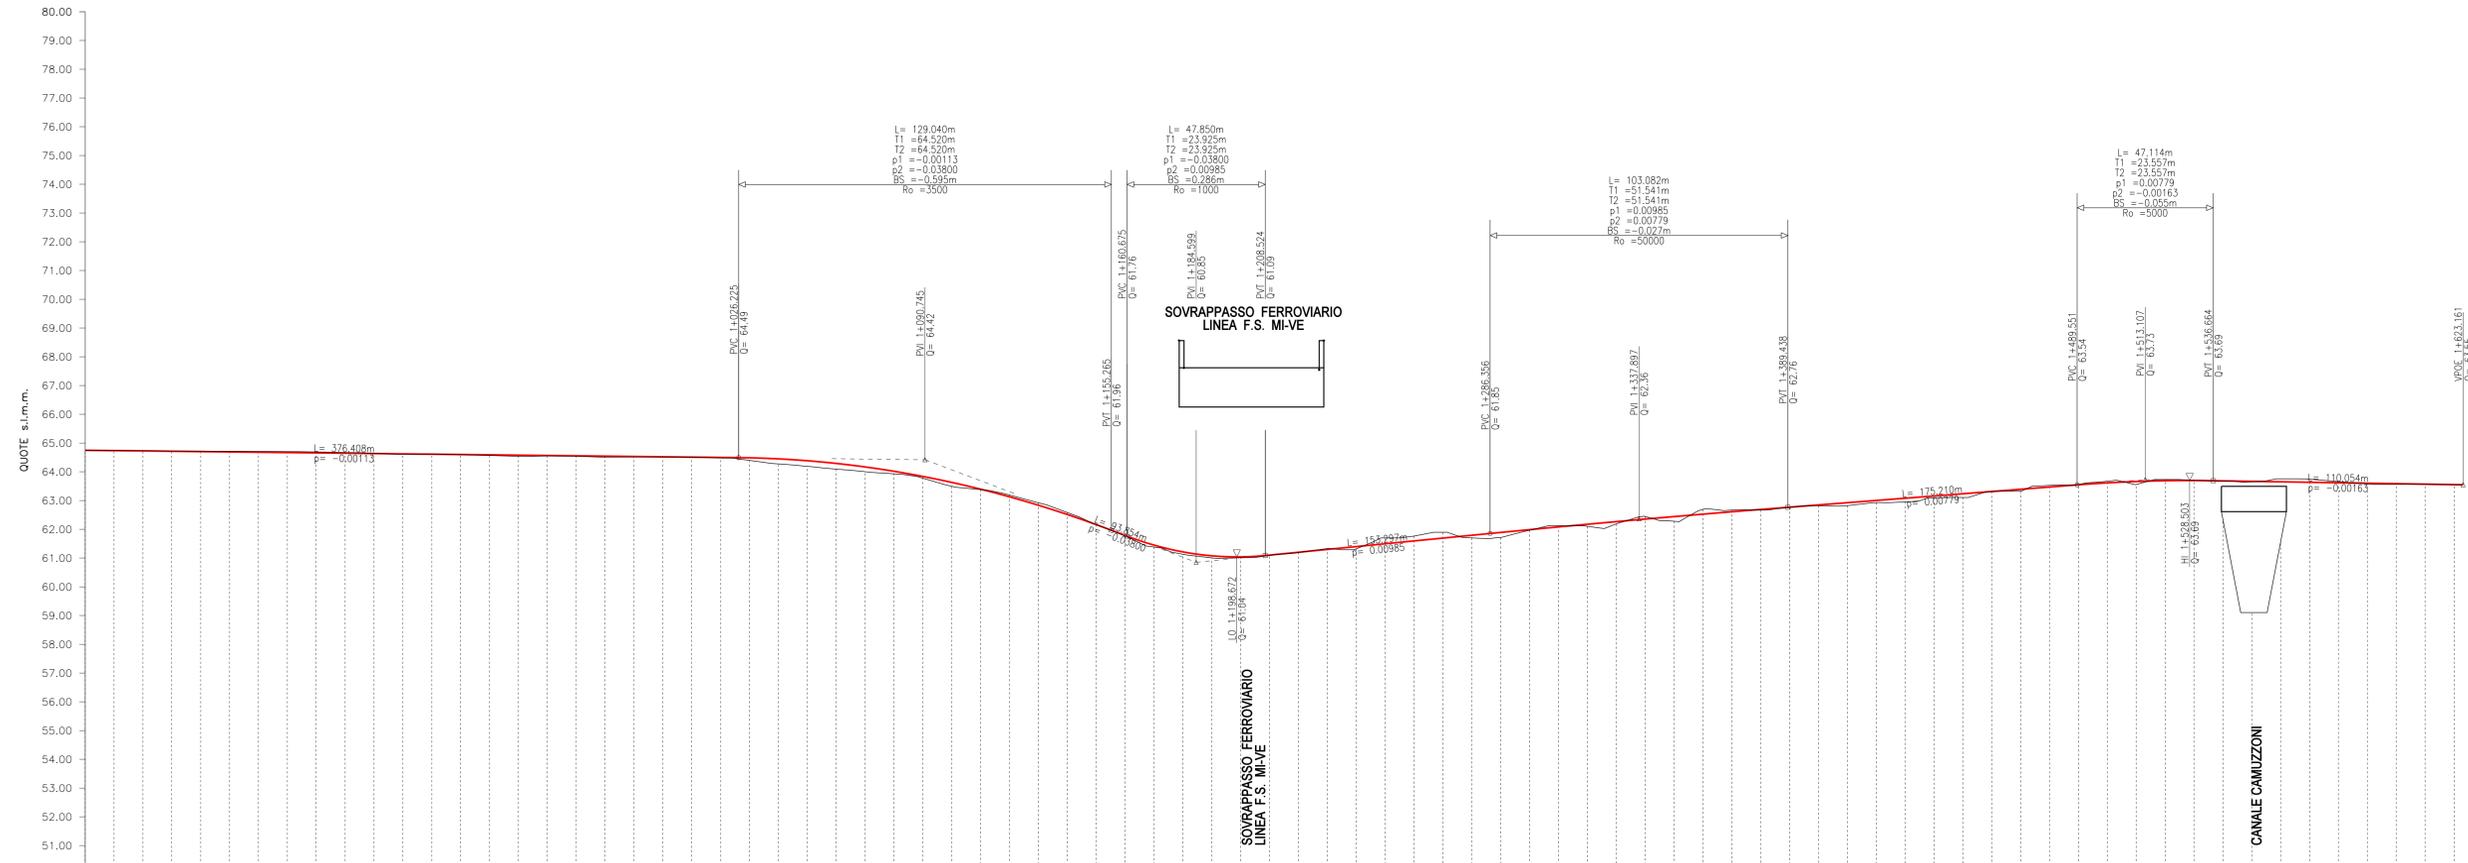

PUNTI PRINCIPALI ORIZZ. :	PI 0+816.13	PI 0+972.47	PI 1+156.53	PI 1+176.08	PI 1+229.80	PI 1+247.06	PC 1+323.57	PI 1+366.93	PI 1+586.09	POE 1+623.16														
PUNTI PRINCIPALI VERT. :			PVC 1+1026.23	PVT 1+155.27	PVC 1+160.67	PVT 1+208.52	PVC 1+286.36	PVT 1+389.44	PVT 1+536.66	POE 1+623.16														
QUOTE DEL TERRENO :	64.73	64.72	64.72	64.71	64.68	64.64	64.62	64.62	64.62	64.64														
QUOTE DI PROGETTO :	64.73	64.72	64.70	64.68	64.65	64.54	64.51	64.50	64.48	64.44														
DISTANZE PARZIALI :	16.13	3.87	20.00	20.00	20.00	12.47	7.53	20.00	20.00	20.00														
DISTANZE PROGRESSIVE :	0+816.13	0+900.00	0+922.47	1+000.00	1+026.23	1+100.00	1+155.27	1+160.67	1+176.08	1+200.00														
ETTOMETRICHE :	Km 0.9			Km 1			Km 1.1			Km 1.2			Km 1.3			Km 1.4			Km 1.5			Km 1.6		
TOPONOMASTICA :	VIALE PIAVE						VIALE PIAVE						PIAZZALE PORTA NUOVA						VIA G. CARDINALE-PIAZZALE XXV APRILE					

PIANTA CHIAVE

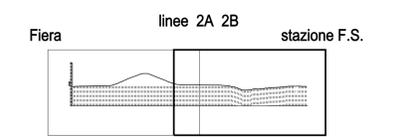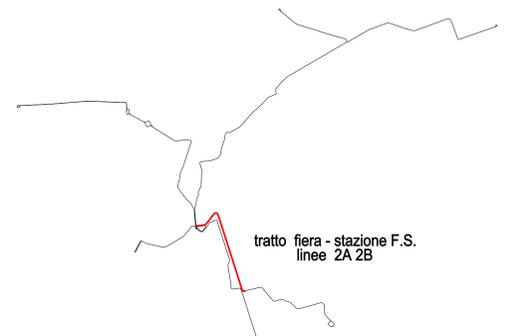

COMUNE DI VERONA
AZIENDA MOBILITA' TRASPORTI S.P.A.

SISTEMA DI TRASPORTO PUBBLICO DI TIPO FILOVIARIO

GARA D'APPALTO PER LA PROGETTAZIONE ESECUTIVA,
L'ESECUZIONE DEI LAVORI E LA FORNITURA DEI VEICOLI

OFFERTA TECNICA
B2 - PROGETTO DEFINITIVO



PROGETTO:
OPERE STRADALI
PROGETTO DEL CANALE STRADALE
Profili longitudinali di progetto
Asse 4b: Fiera - Stazione F.S. (Linee 2AB) - Tav. 2 di 2

CONCORRENTE

SCALA 1:1000/1.000
SIE. N° PD8004PRM/04
ALLEGATO N° PD 8004 PRIMA

PROGETTAZIONE
CONFERMA R.F.P.

MAZZI
Ingegneria Generale Consulenze
S.p.A.

GIRA
DIRETTORE TECNICO
Dott. Arch. Valterio Bortolotti

REV.	DATA	DESCRIZIONE	ELABORAZIONE	REVISIONE	NOTO	APPROVATO
A	01/01/2010	Emissione	Technical	Concetto	Episodi	Revista

Il presente documento non potrà essere copiato, riprodotto o altrimenti pubblicato, in tutto o in parte, senza il consenso scritto. Ogni utilizzo non autorizzato sarà punito a norma di legge.
This document may not be copied, reproduced or published, either in part or entirely, without the written permission. Unauthorized use will be prosecuted by law.