


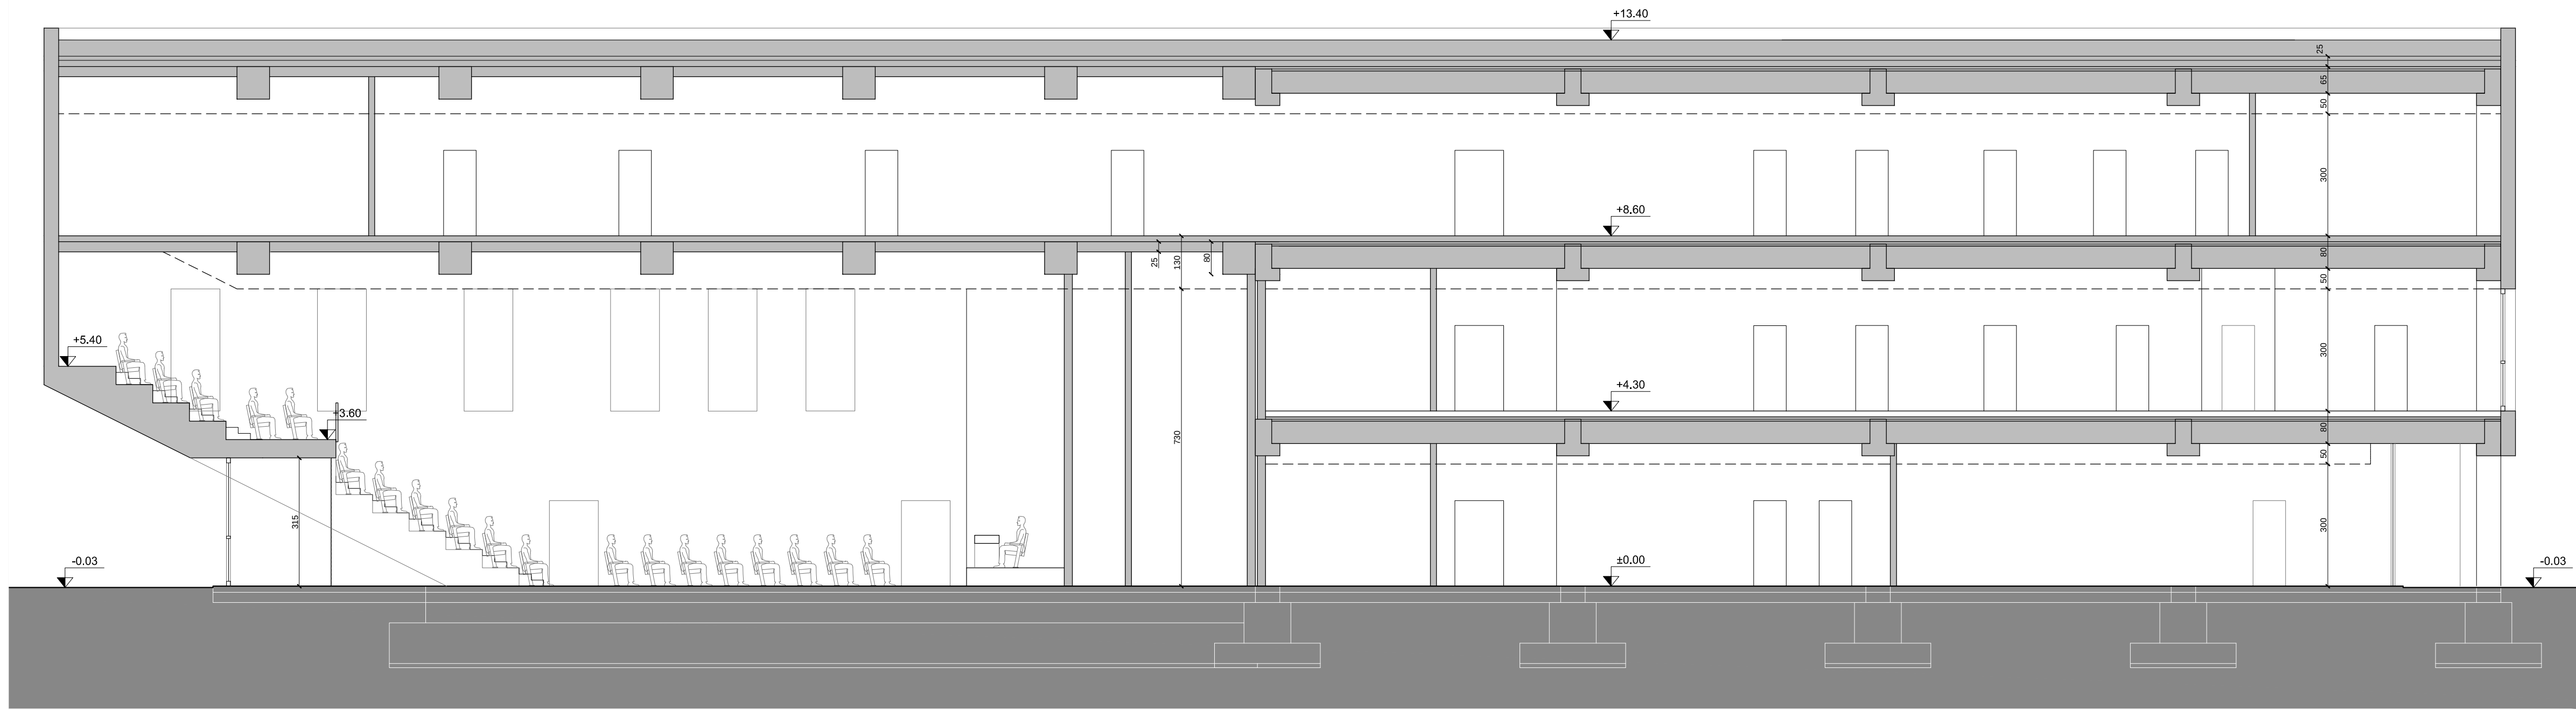


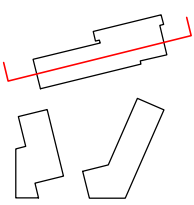


SEZIONE E-E

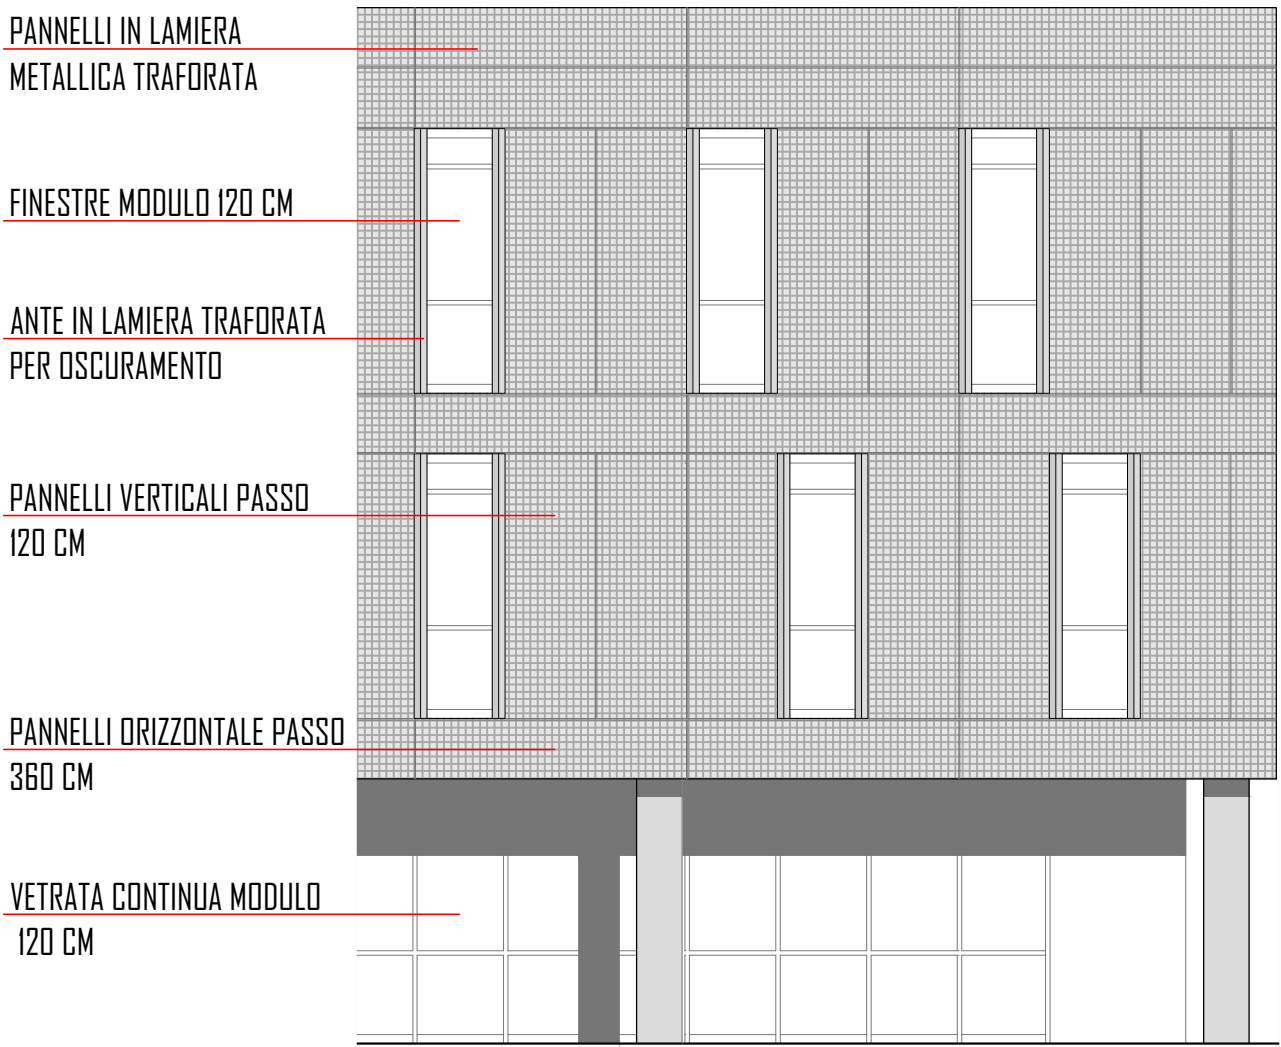



PROSPETTO BLOCCO A

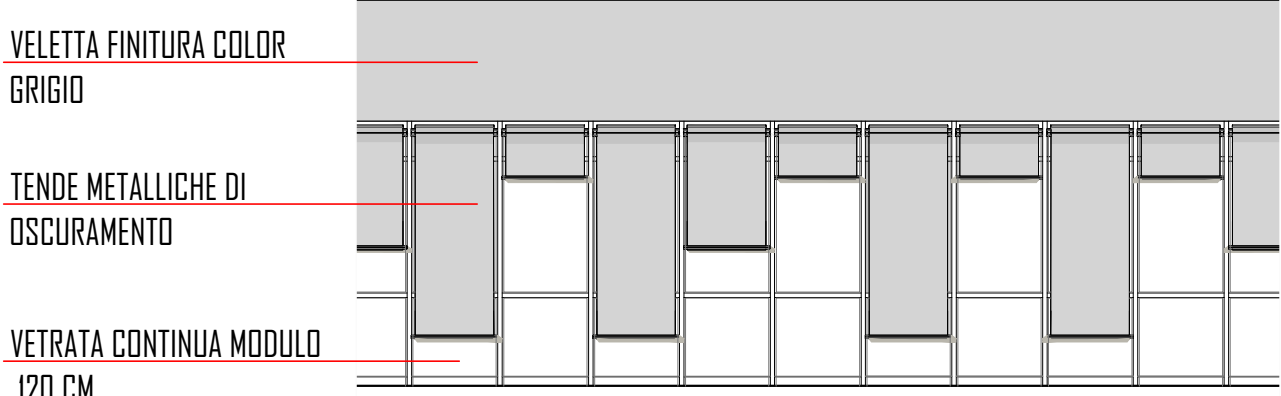



PROSPETTO BLOCCO B

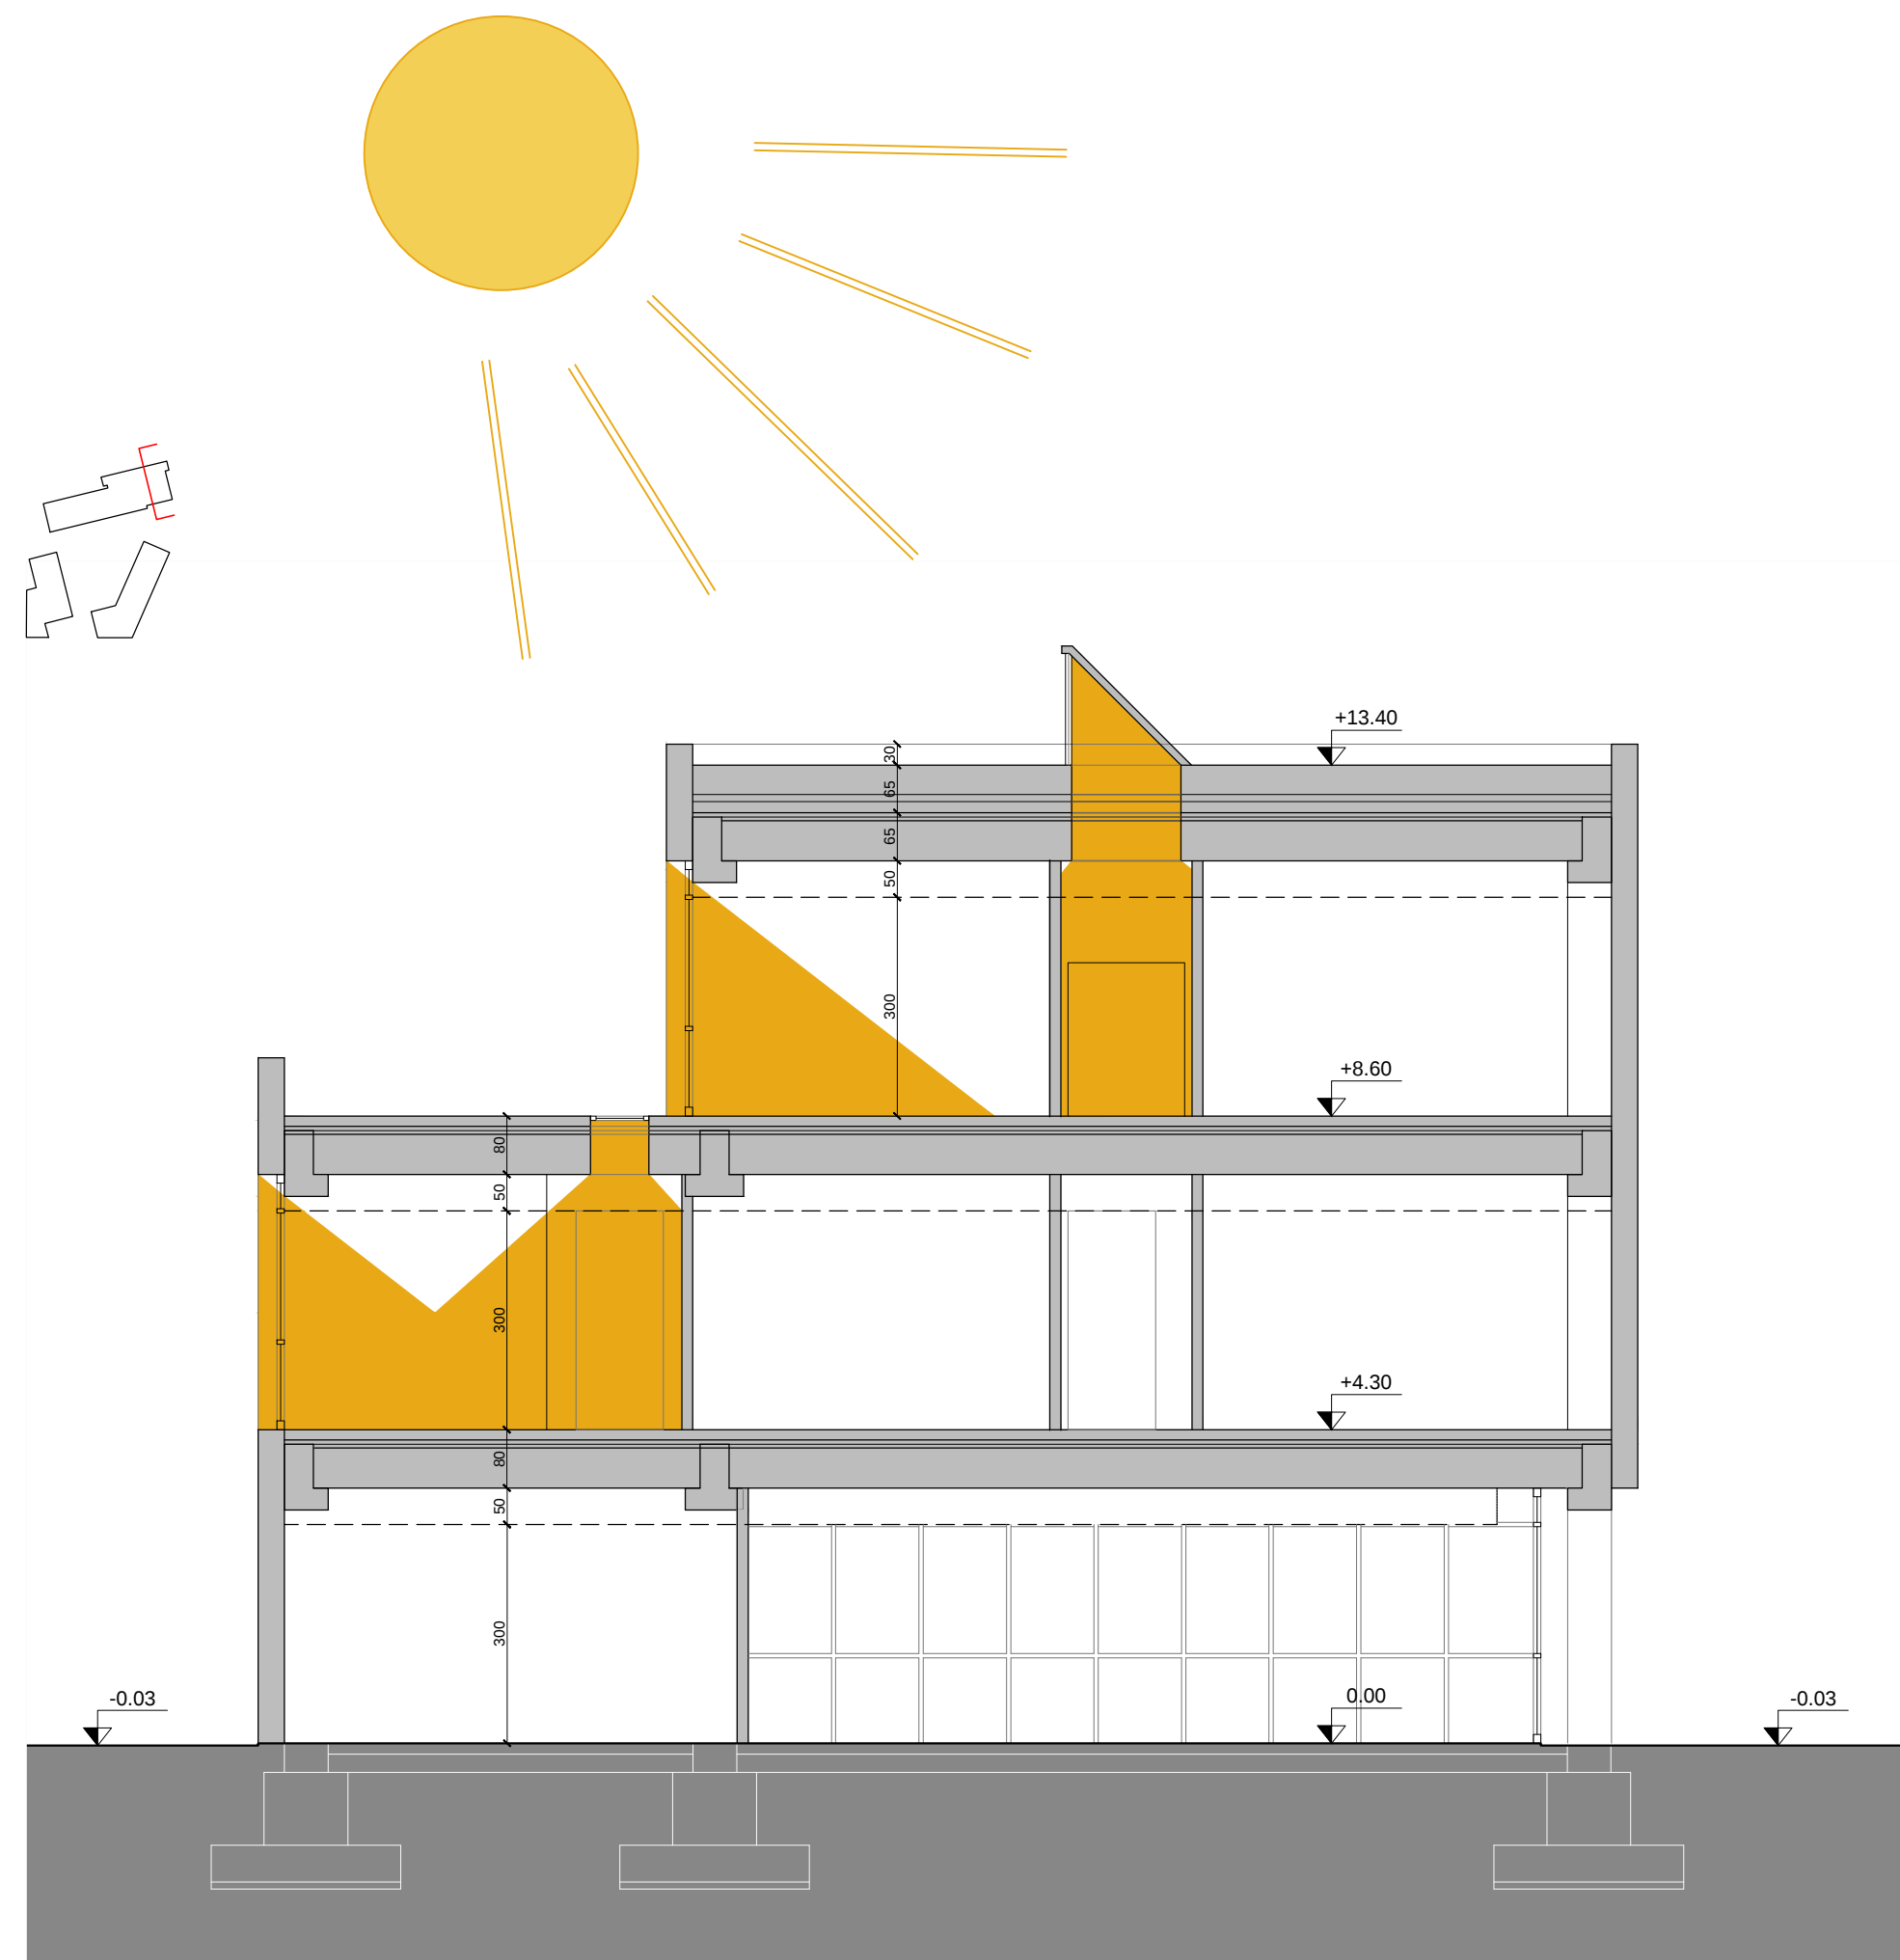

SEZIONE D-D

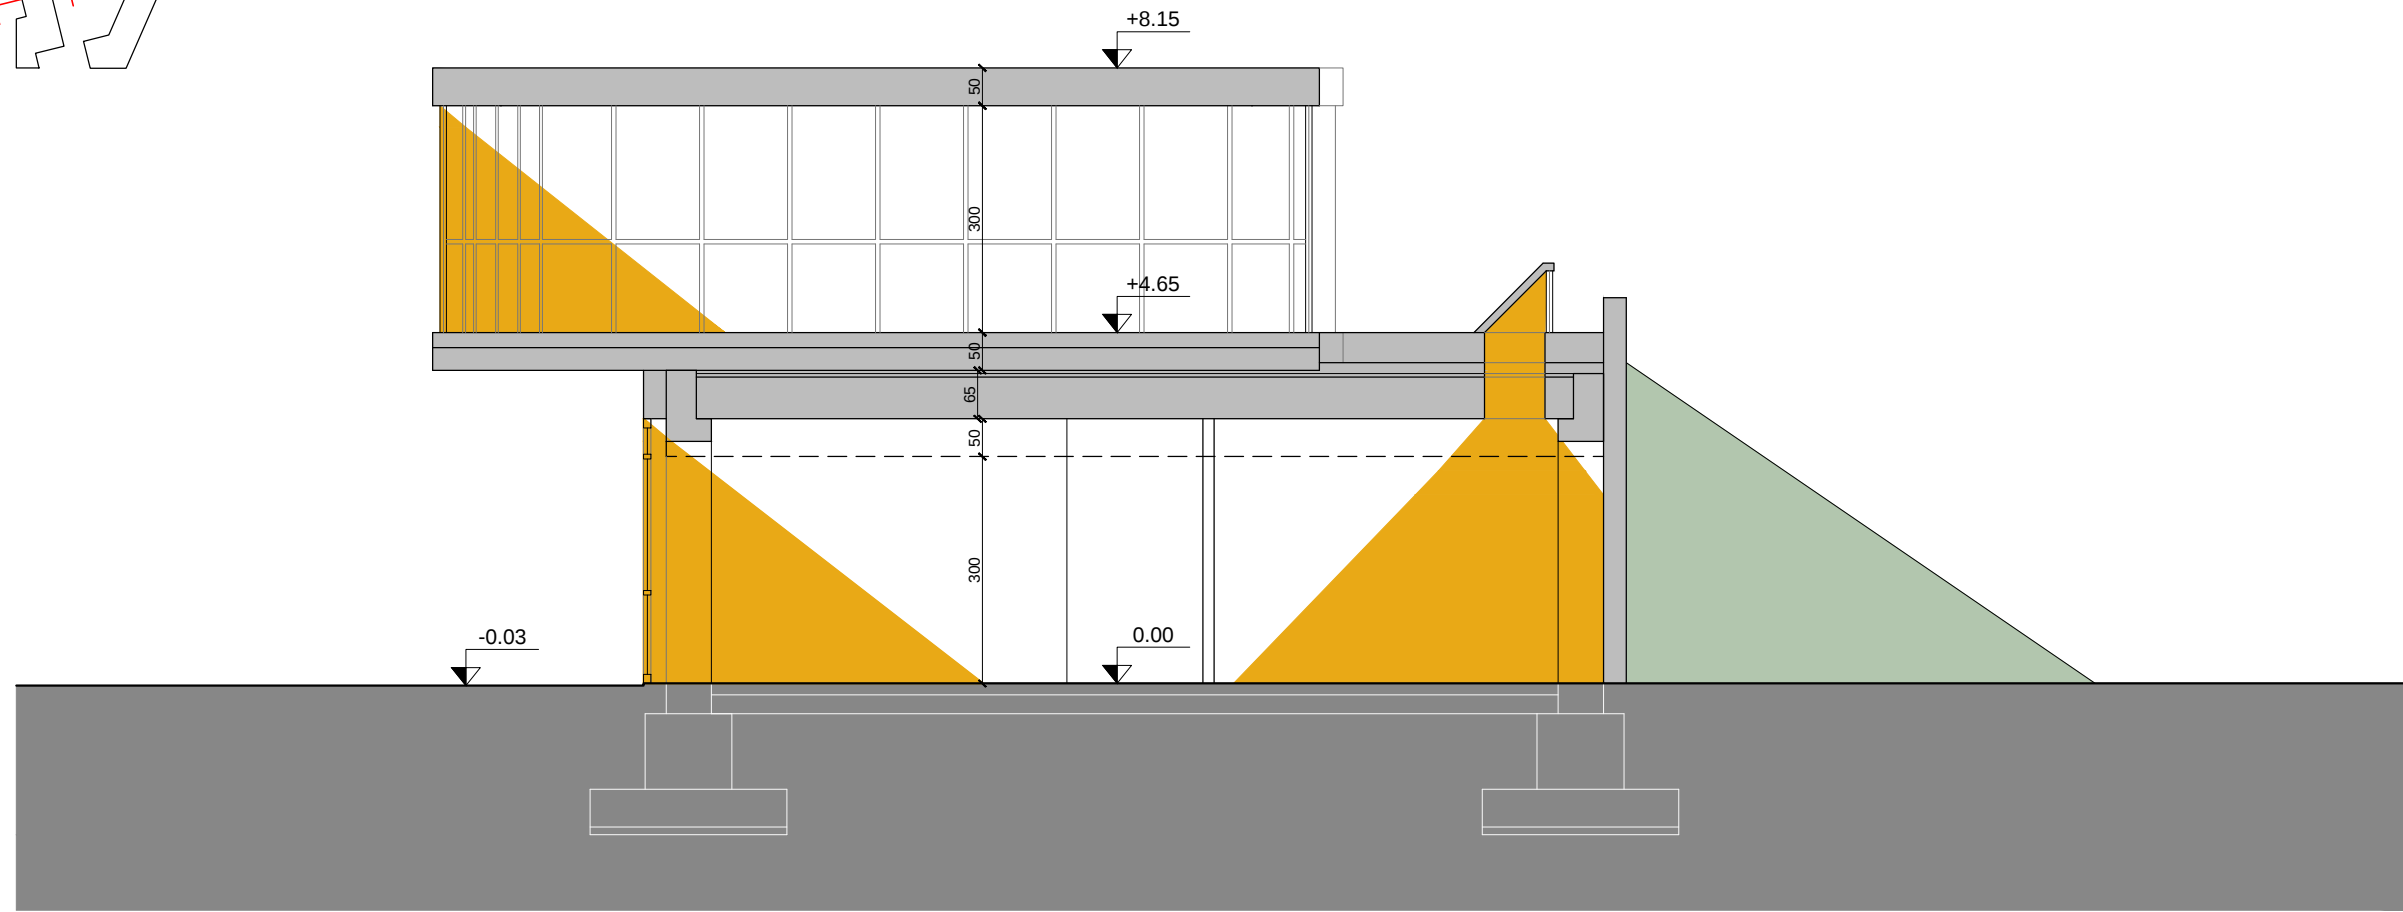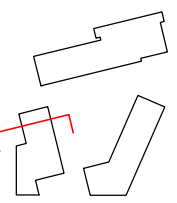

SEZIONE E-E

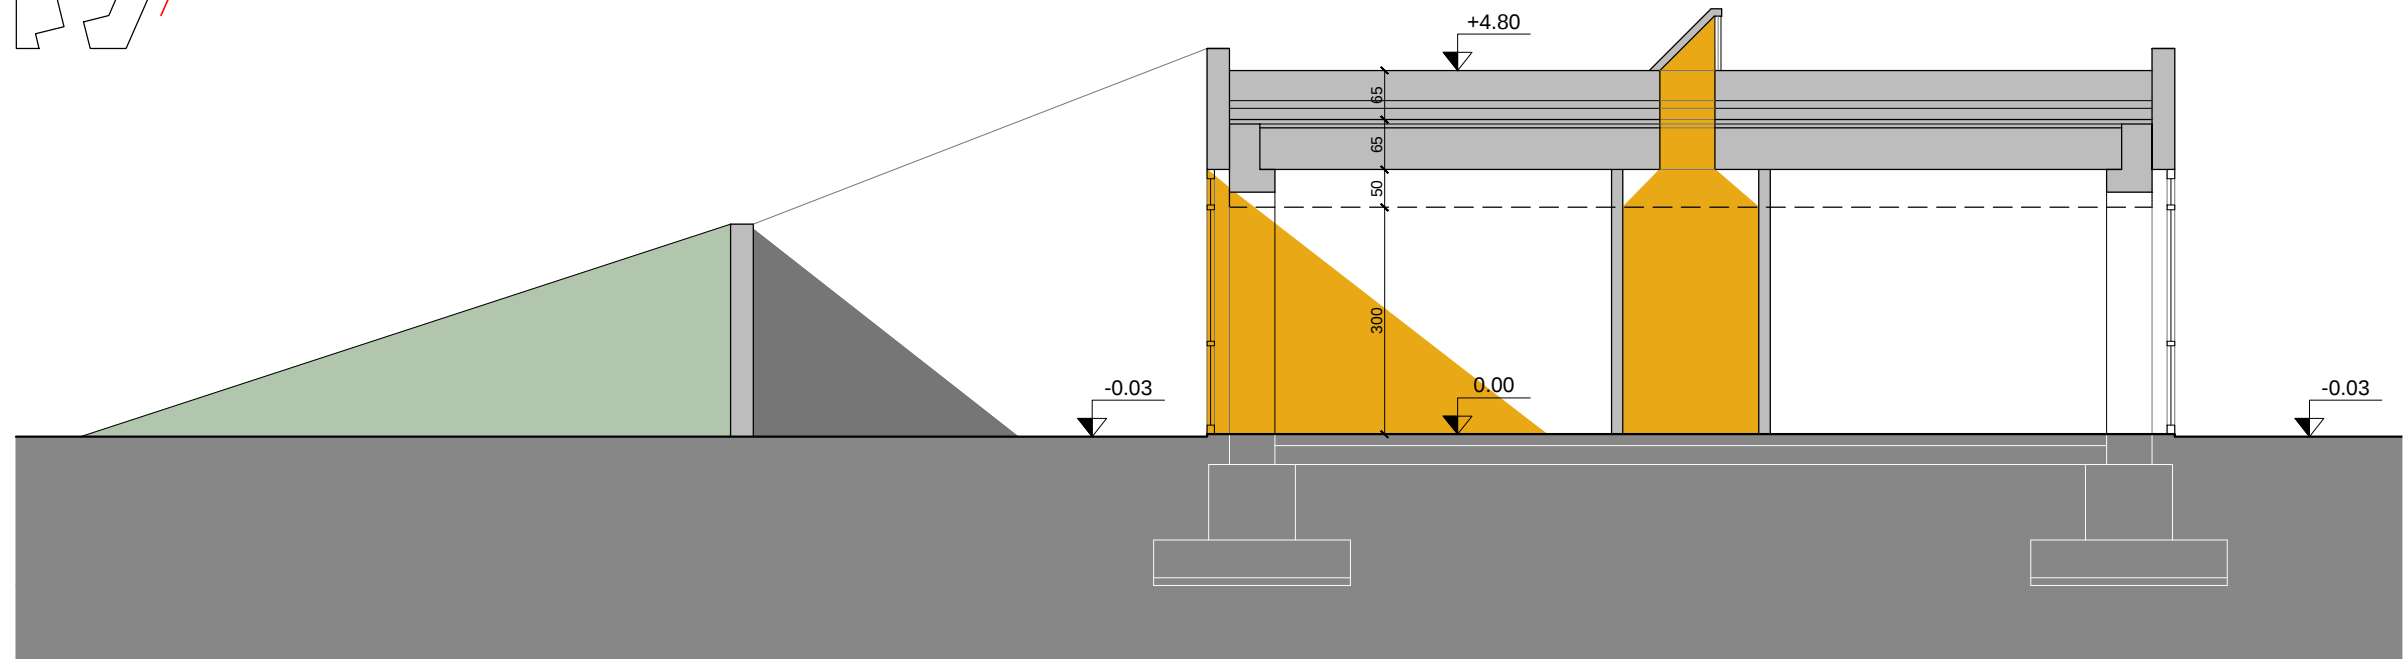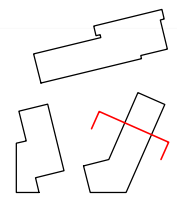


SEZIONE F-F

COMUNE DI VERONA
AZIENDA MOBILITA' TRASPORTI S.P.A.

SISTEMA DI TRASPORTO PUBBLICO DI TIPO FILOVIARIO

GARA D'APPALTO PER LA PROGETTAZIONE ESECUTIVA,
L'ESECUZIONE DEI LAVORI E LA FORNITURA DEI VEICOLI

OFFERTA TECNICA
B2 - PROGETTO DEFINITIVO

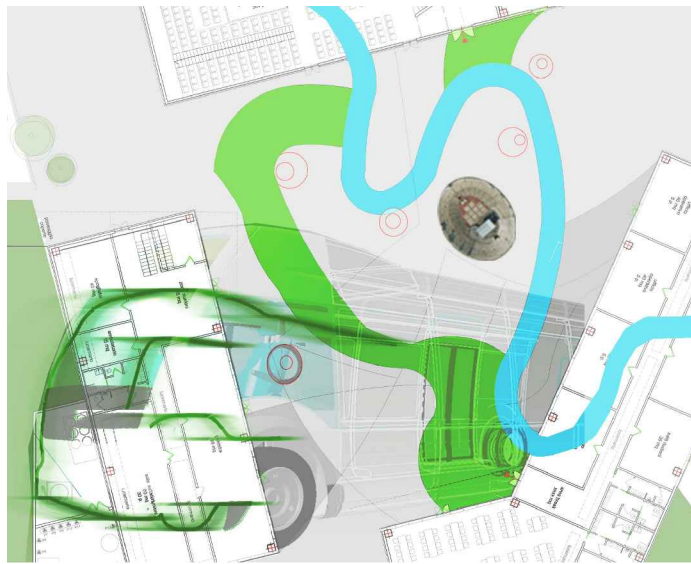

PROGETTO :
DEPOSITO
PROGETTO ARCHITETTONICO
Complesso direzionale
Prospetti e sezioni di dettaglio - Tav. I di I

CONCORRENTE
ATI:

SOVECO
CONSORZIO SPA

APTS
Advanced Public
Transport System S.p.A.

CONSORZIO COOPERATIVE COSTRUZIONI
C.C.C.
Società cooperativa
(MODULI/GRUPPO)

ALPIQ
Alpiq Infra Verona S.p.A.

MAZZI
Impresa Generale Costruzioni
S.p.A.

Balfour Beatty
Rail

SCALA 1:100
RIF. N° PD0102SE02A.dwg
ALLEGATO N° PD 0102 SE02A

PROGETTAZIONE
COSTITUENDO R.I.P.:

PROGETTA

DIRETTORE TECNICO
Dott. Ing. Massimo Raccetta

GRIPA
DIRETTORE TECNICO
Dott. Arch. Valentina Butterni

REV.	DATA	DESCRIZIONE	ELABORAZIONE	REDAZIONE	VISTO	APPROVATO
A	01/12/2010	Emissione	RSV	ABrocchetti	D'Vezzoli	ARozzini

Il presente documento non potrà essere copiato, riprodotto o altrimenti pubblicato, in tutto o in parte, senza il consenso scritto. Ogni utilizzo non autorizzato sarà perseguito a norma di legge.
This document may not be copied, reproduced or published, either in part or entirely, without the written permission. Unauthorized use will be prosecuted by law.