

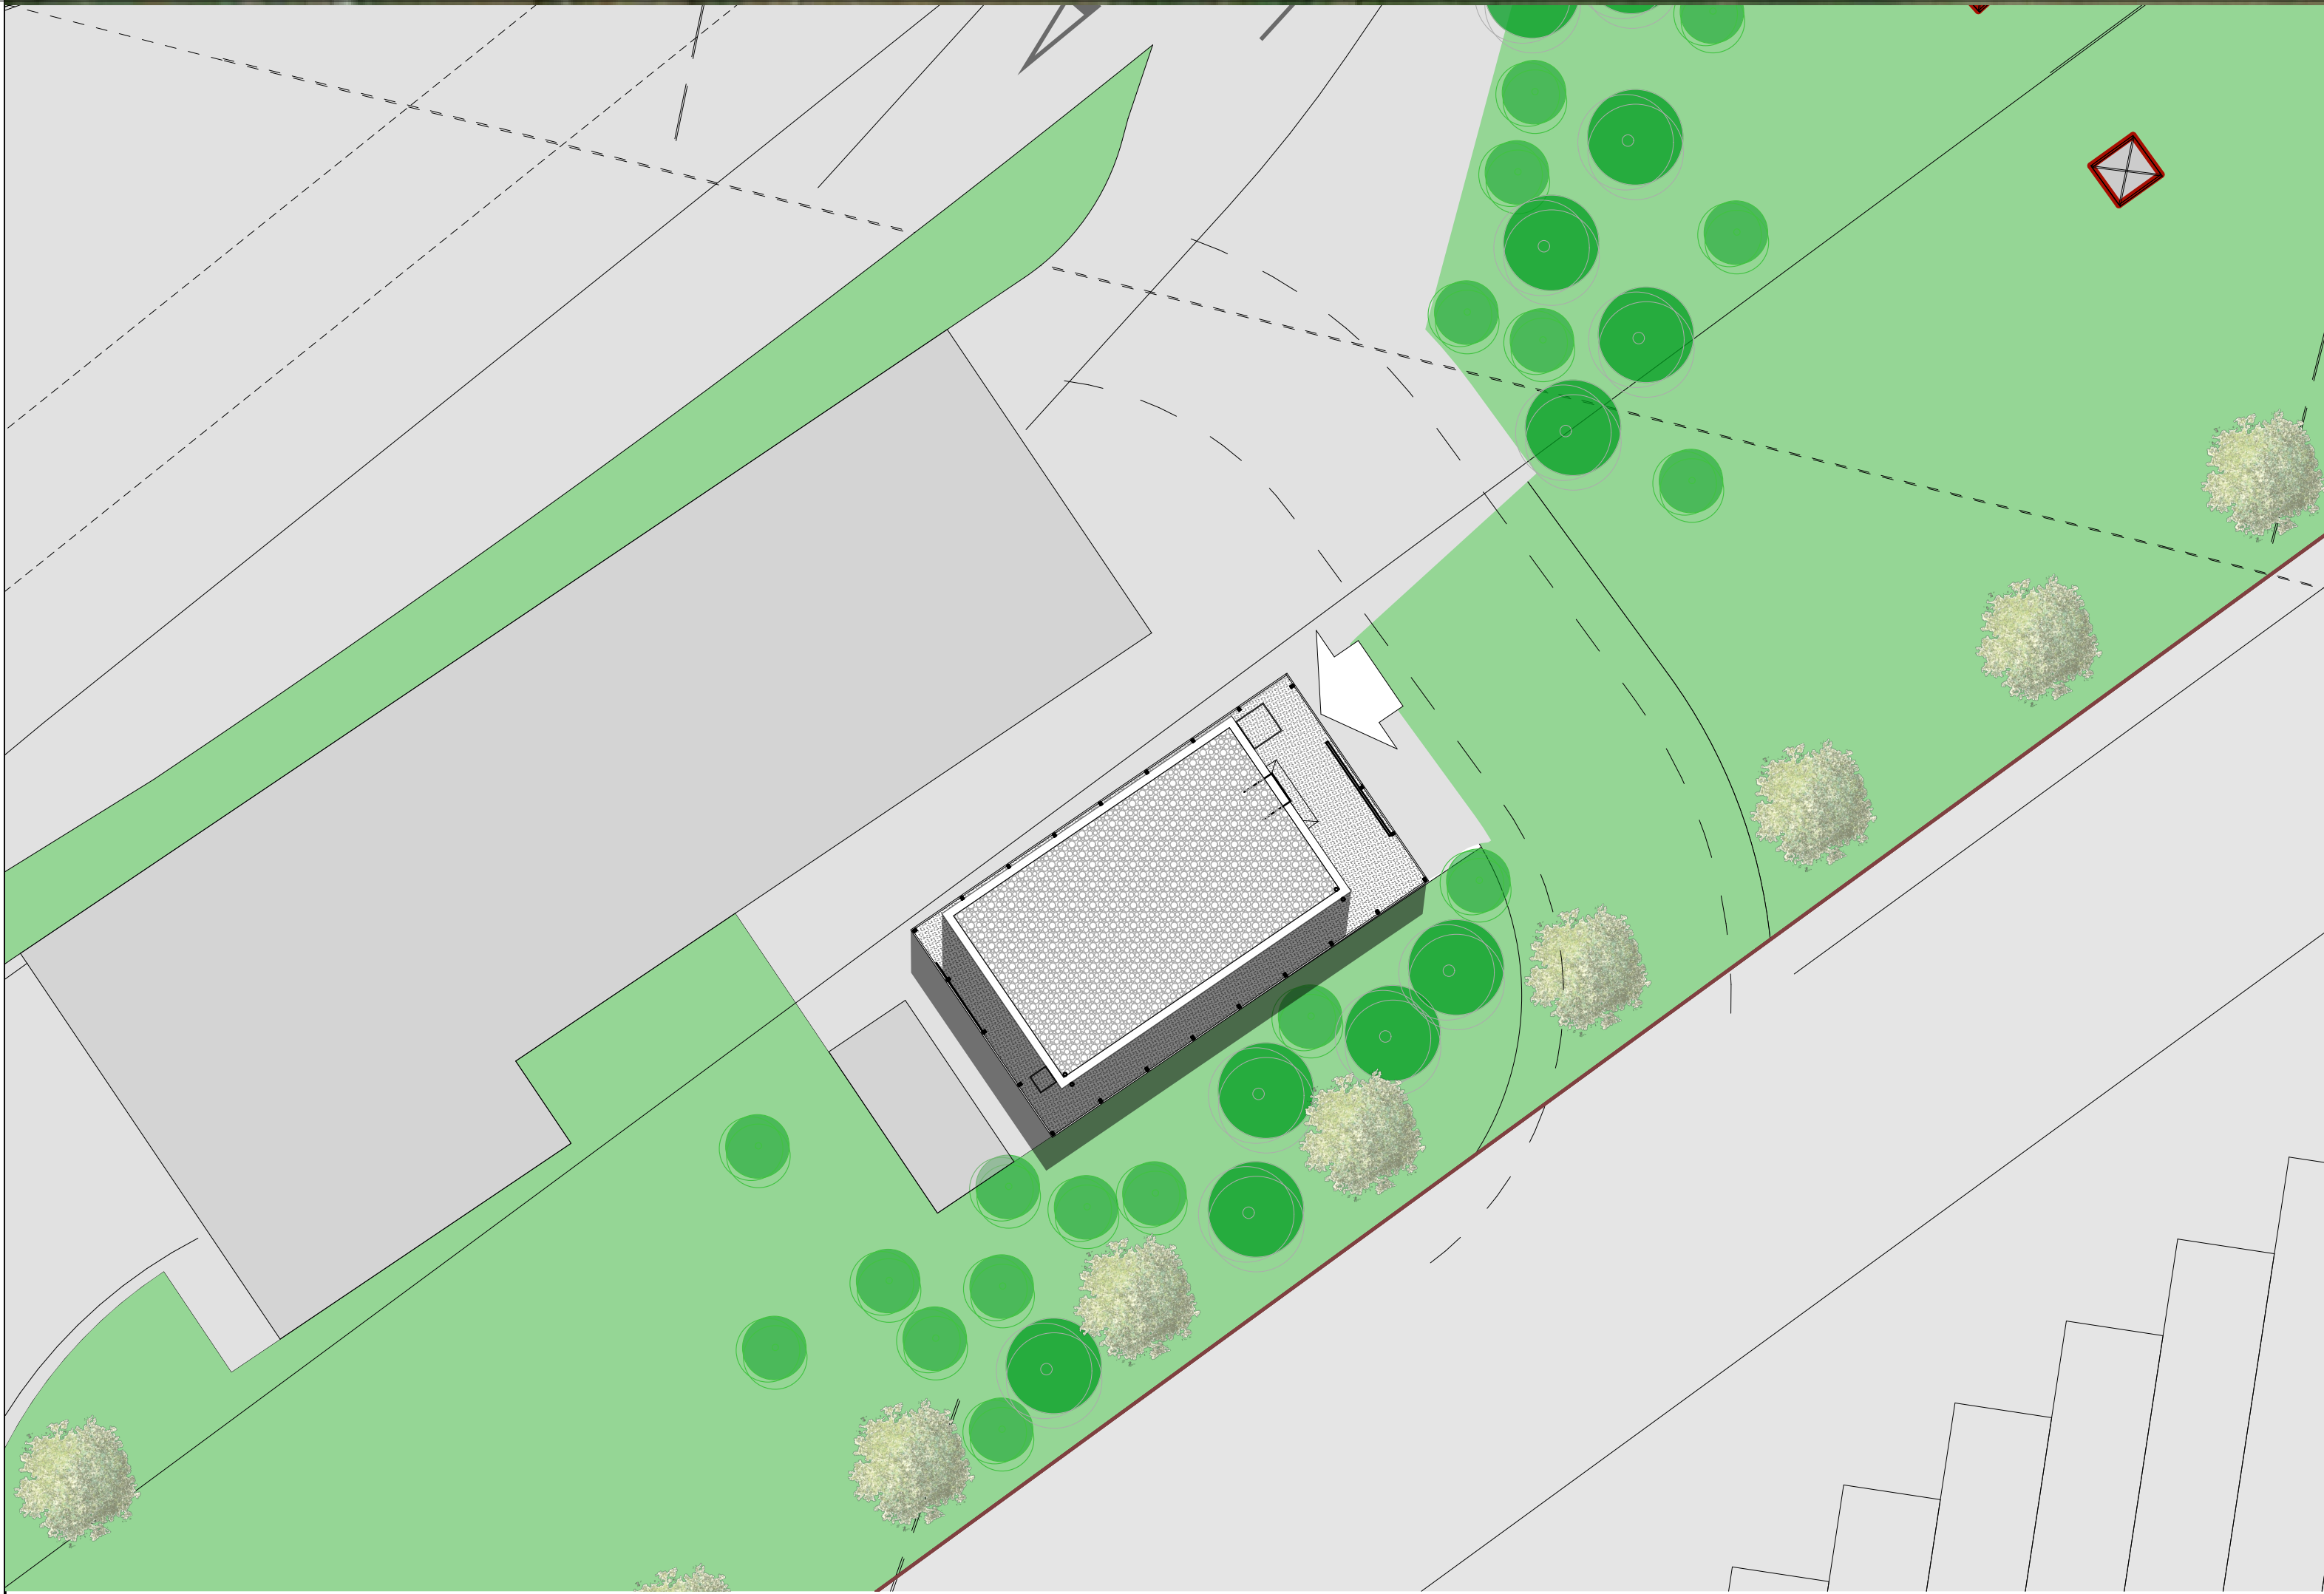



Inquadramento Urbano - Scala 1:1000

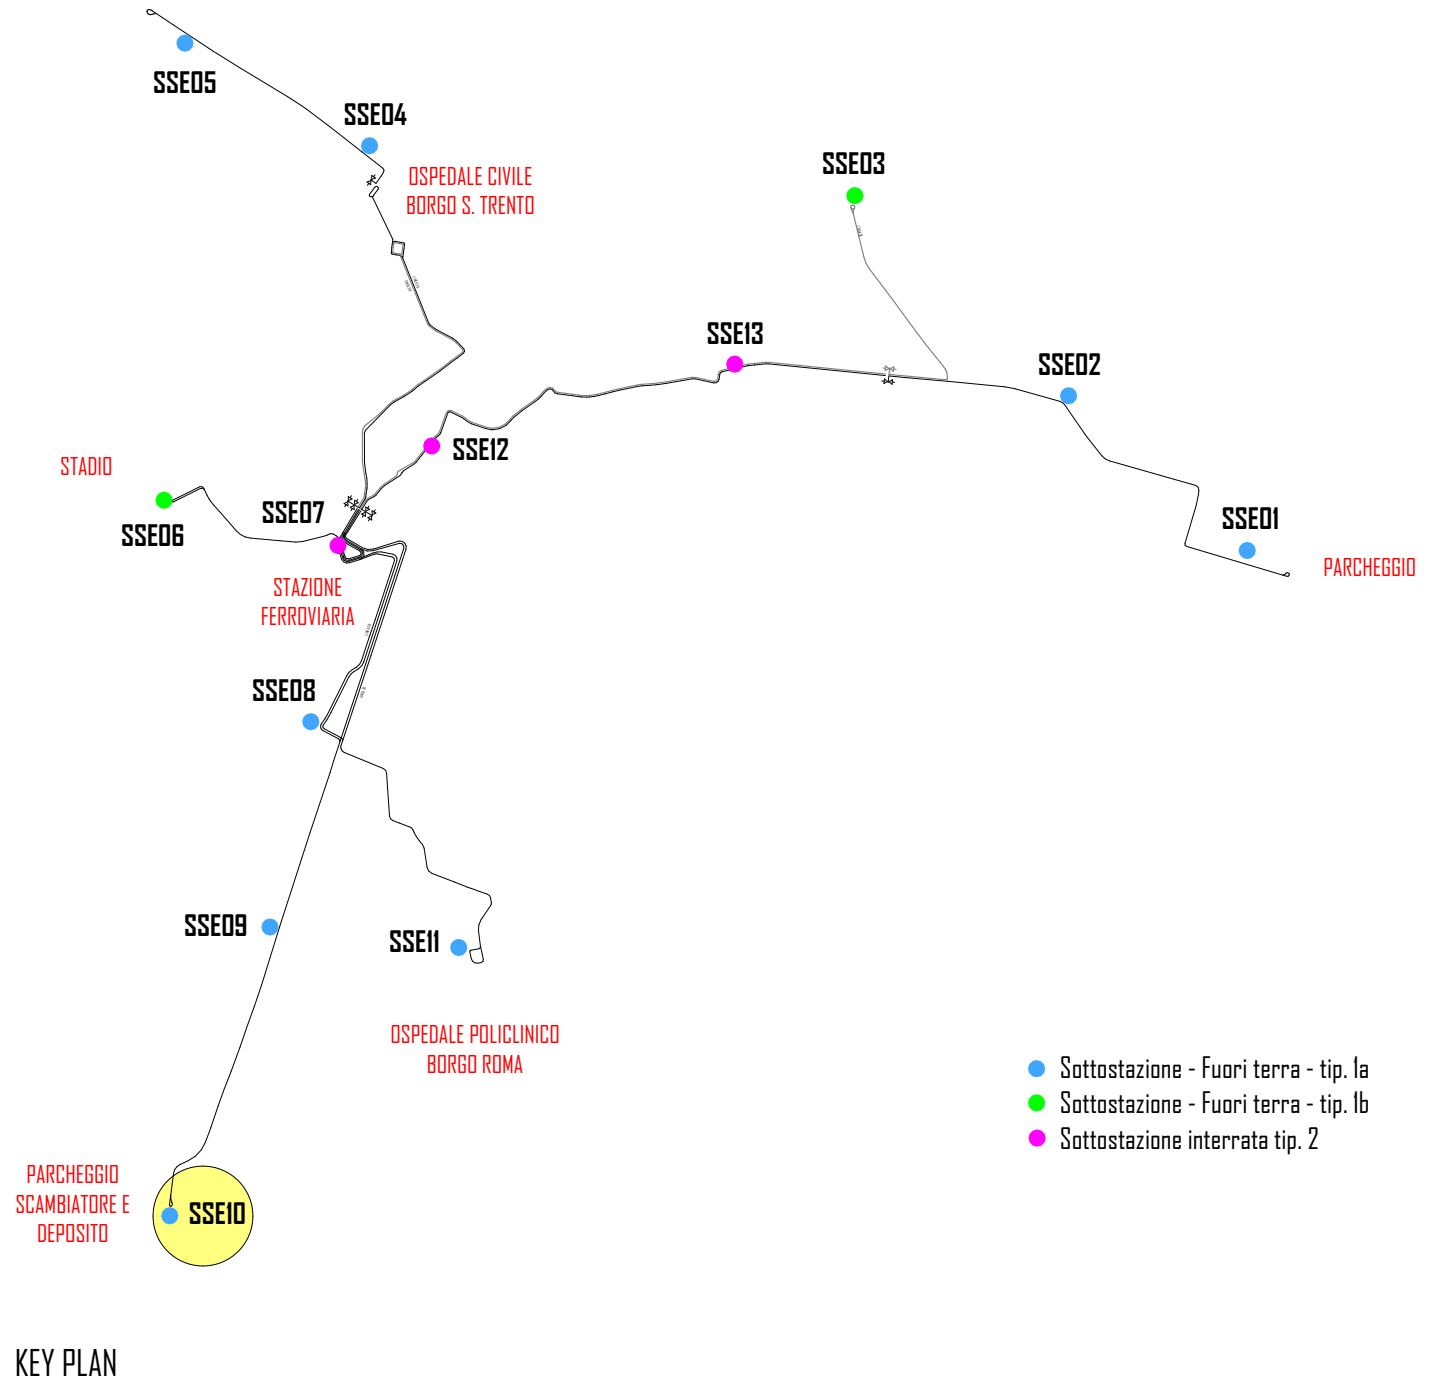

Estratto P.R.G. - Scala 1:5000

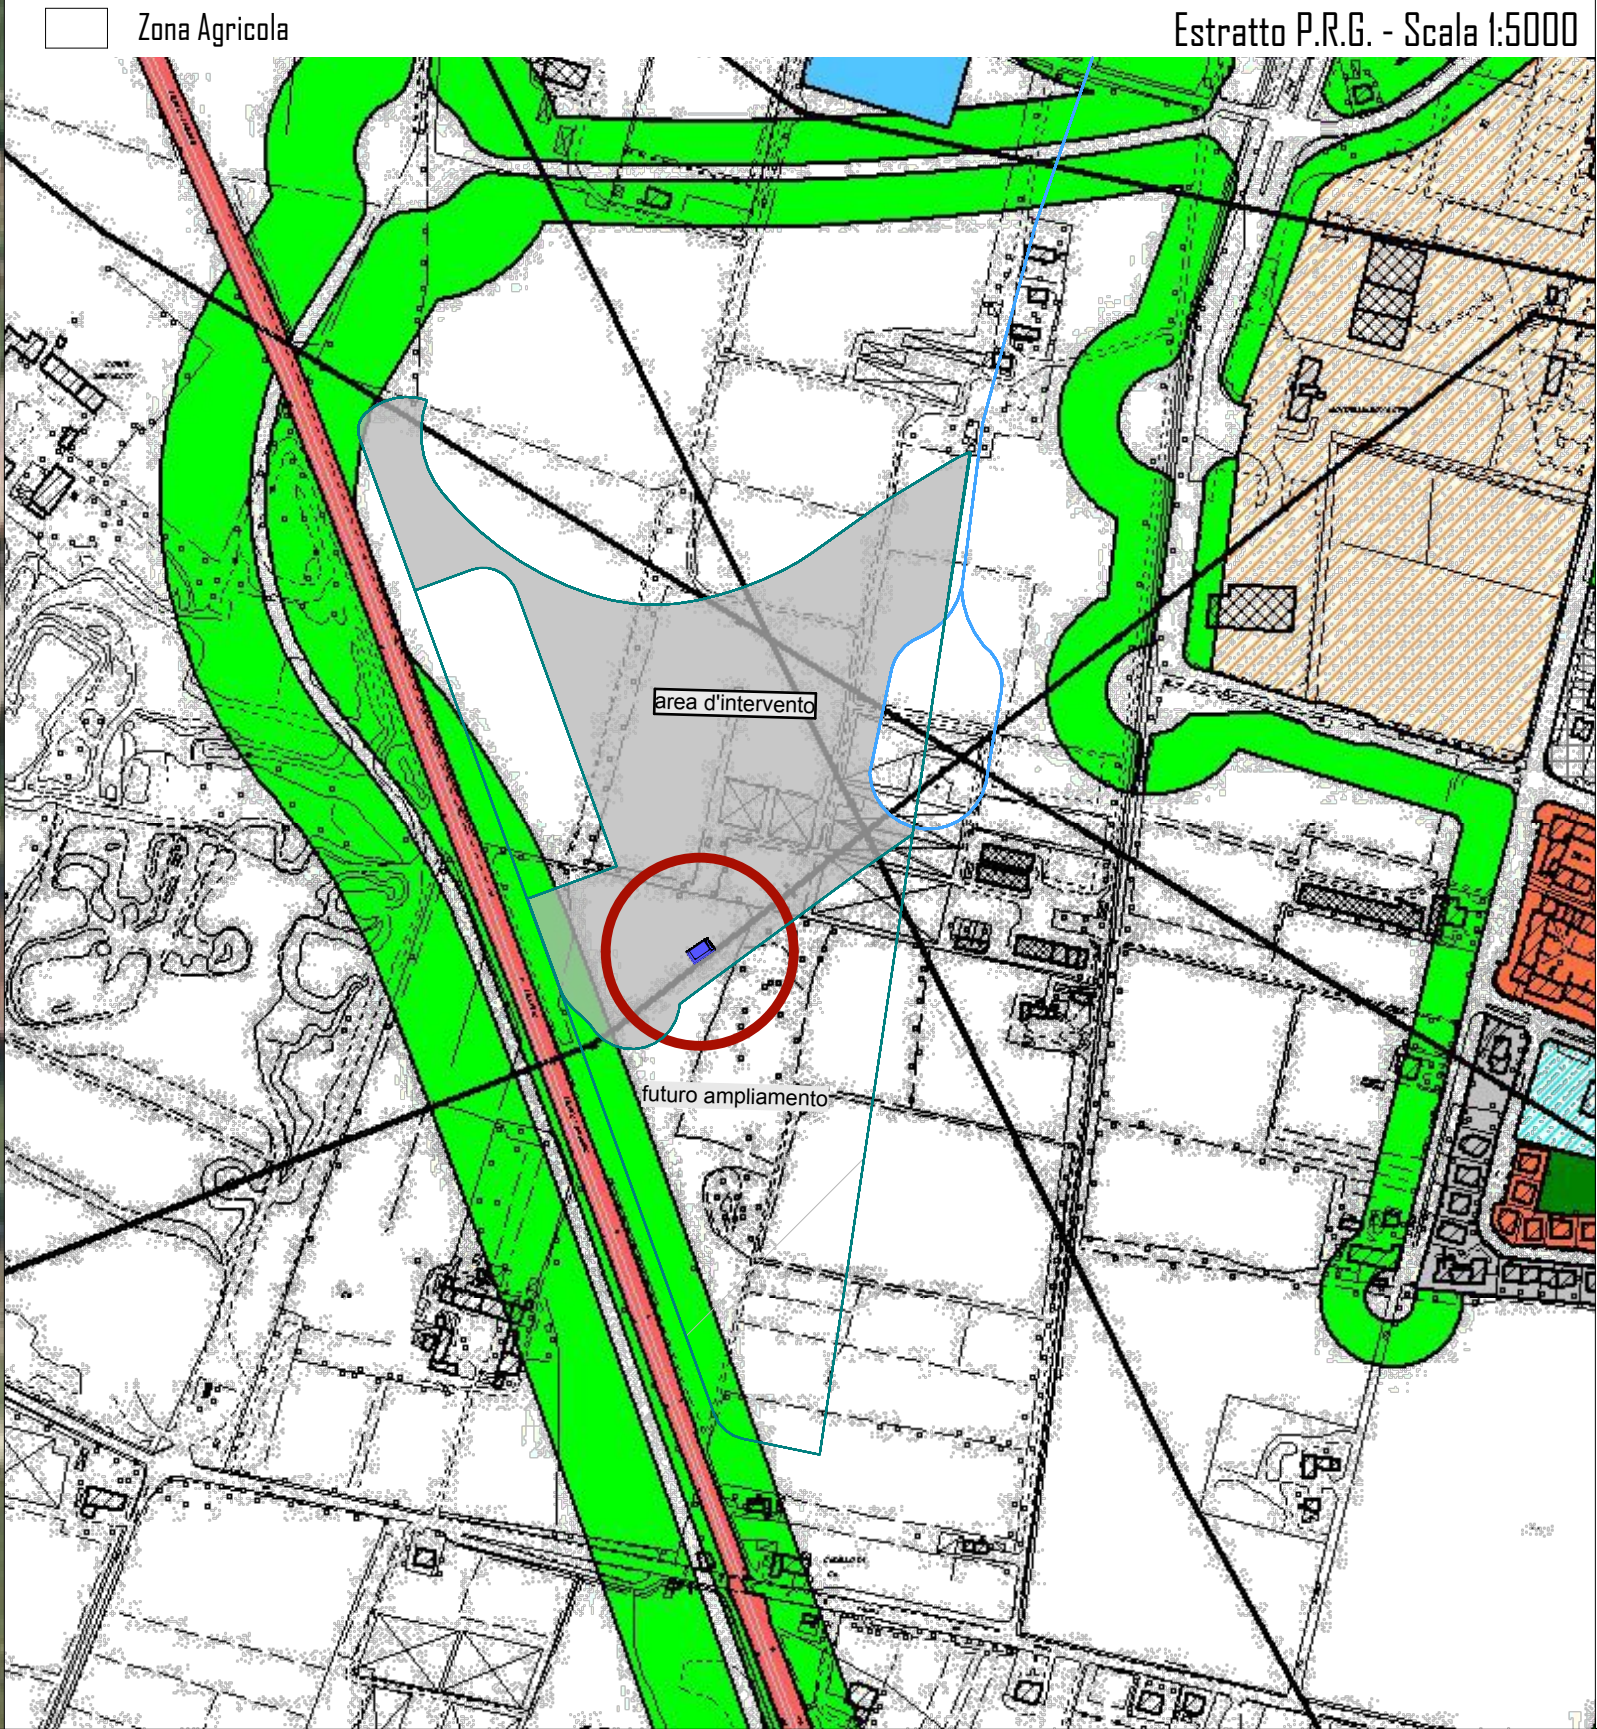

Inquadramento Planimetrico - Scala 1:200

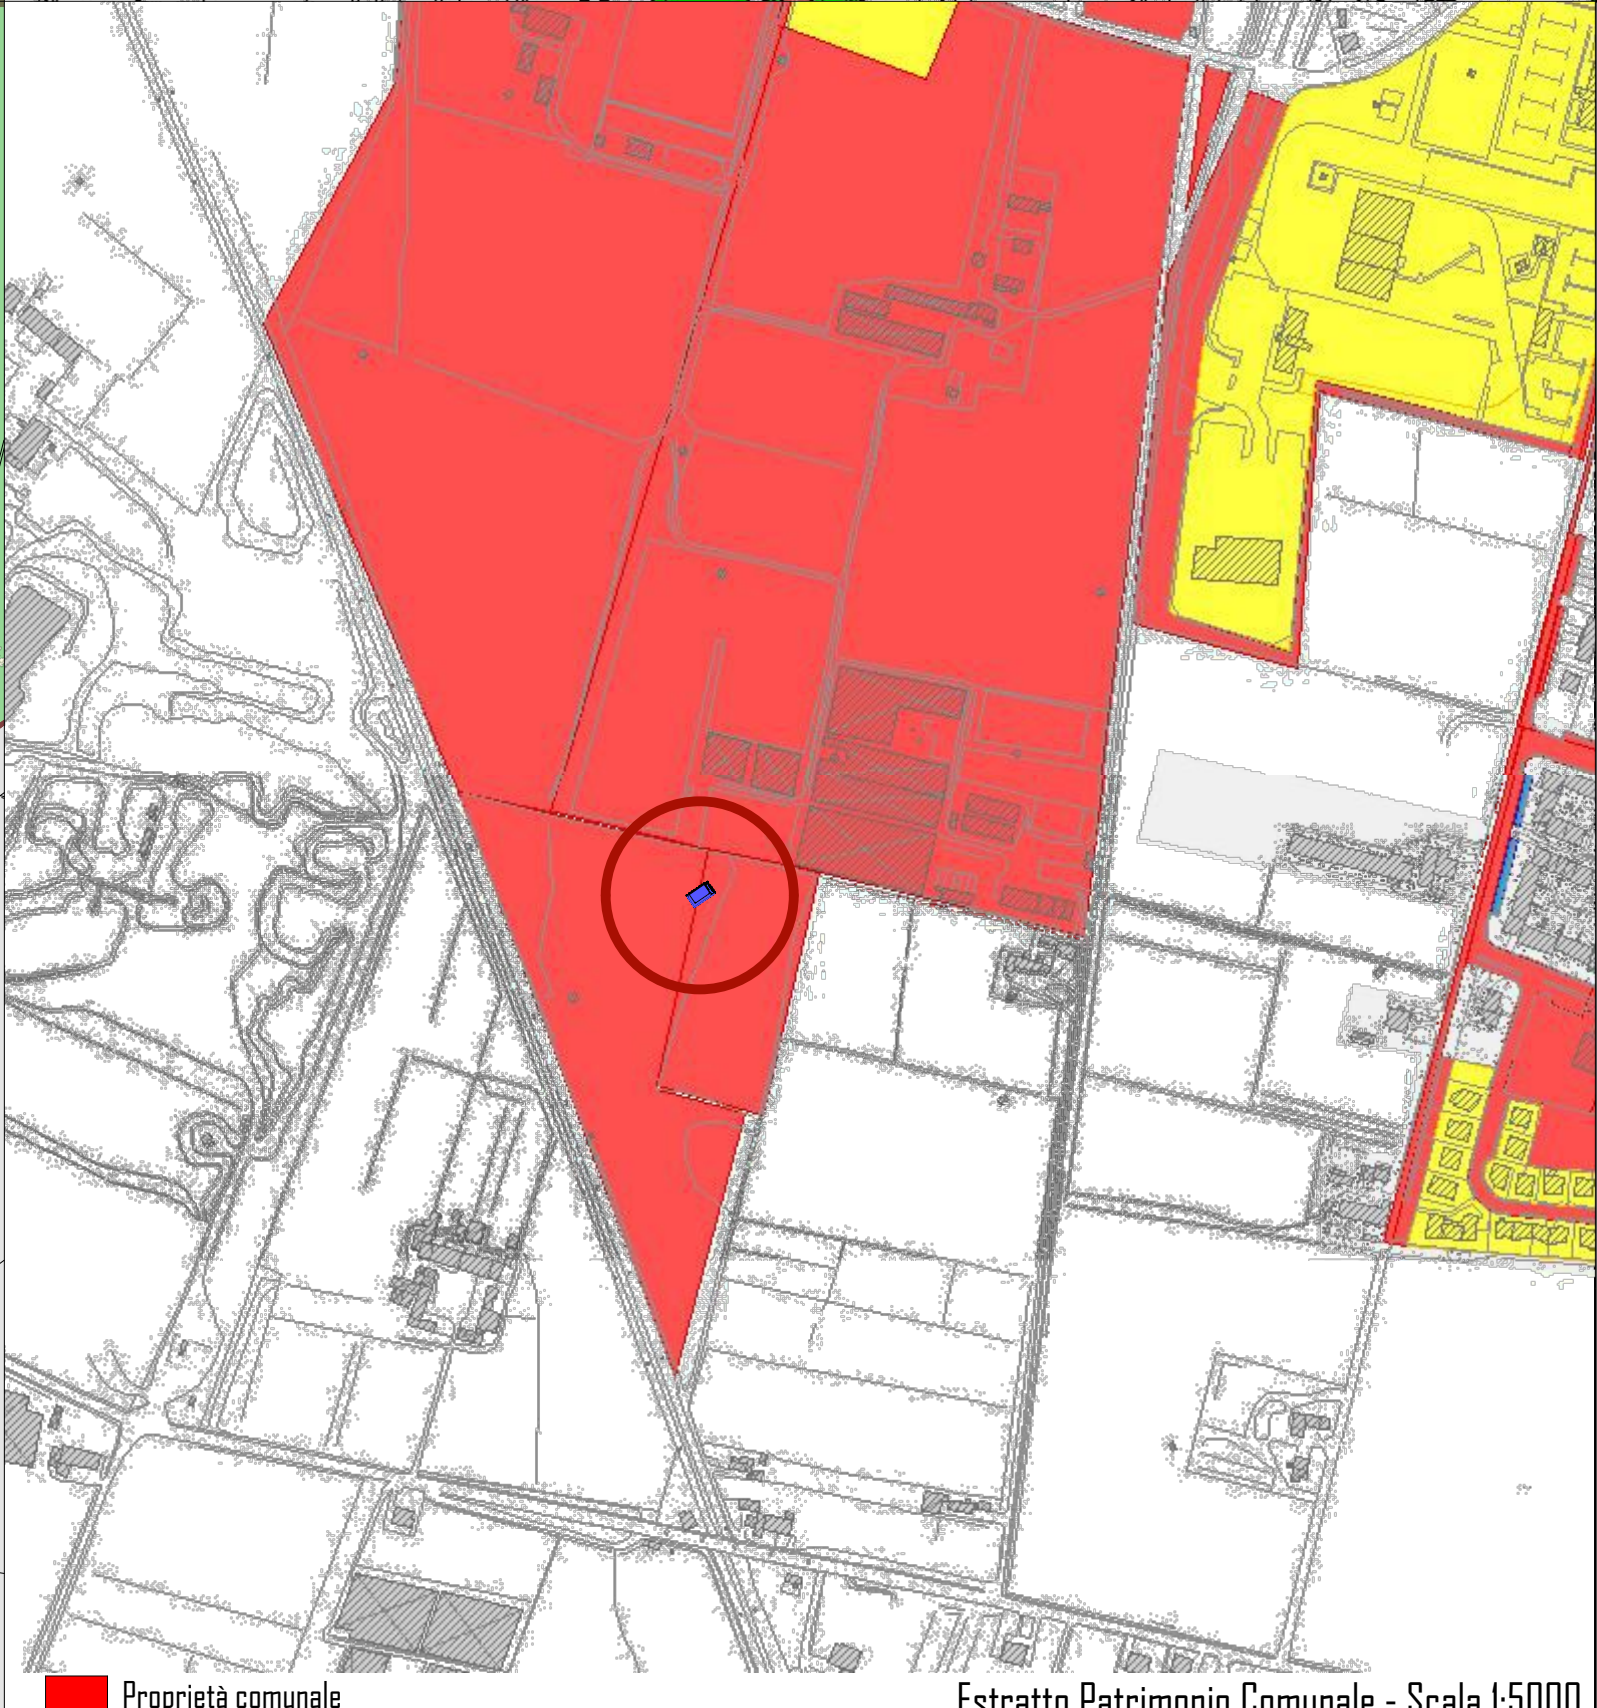


COMUNE DI VERONA
AZIENDA MOBILITA' TRASPORTI S.P.A.

SISTEMA DI TRASPORTO PUBBLICO DI TIPO FILOVIARIO

GARA D'APPALTO PER LA PROGETTAZIONE ESECUTIVA,
L'ESECUZIONE DEI LAVORI E LA FORNITURA DEI VEICOLI

OFFERTA TECNICA
B2 - PROGETTO DEFINITIVO

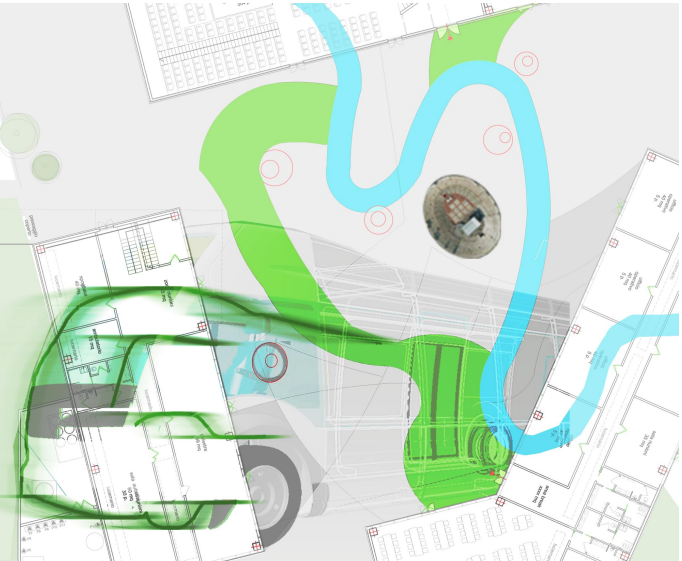

PROGETTO :

SOTTOSTAZIONI
PROGETTO ARCHITETTONICO
Planimetrie di dettaglio:
Sottostazione SSE10

CONCORRENTE
ATI

SCALA
RIF. N°
ALLEGATO N°

1:500 - 1:1000 - 1:5000
PD EDI00 PLI0A.dwg
PD EDI00 PLI0A

PROGETTAZIONE
COSTITUENDO R.T.P.:

TECNITALIA
INGEGNERIA/CAPOREDATTORE
DIRETTORE TECNICO
Dott. Ing. Massimo Raccosta
S.p.A.

MAZZI
Impresa Generale Costruzioni
S.p.A.

GRPA
DIRETTORE TECNICO
Dott. Arch. Valentina Butternini

SOVECO CONSORZIO COOPERATIVE COSTRUZIONI
C.C.G. Società cooperativa

APTS **RRP**
Advanced Public Transport Systems srl

ALPIQ
Alpiq Infrastruttura S.p.A.

Balfour Beatty
Rail

REV.	DATA	DESCRIZIONE	ELABORAZIONE	REDAZIONE	VISTO	APPROVATO
A	10/01/2010	Emissione	GIROPA	E. CAVALLERI	A. DIOSSELLE	V. BUTTERNINI

Il presente documento non potrà essere copiato, riprodotto o altrimenti pubblicato, in tutto o in parte, senza il consenso scritto. Ogni utilizzo non autorizzato sarà perseguito a norma di legge.
This document may not be copied, reproduced or published, either in part or entirely, without the written permission. Unauthorized use will be prosecuted by law.