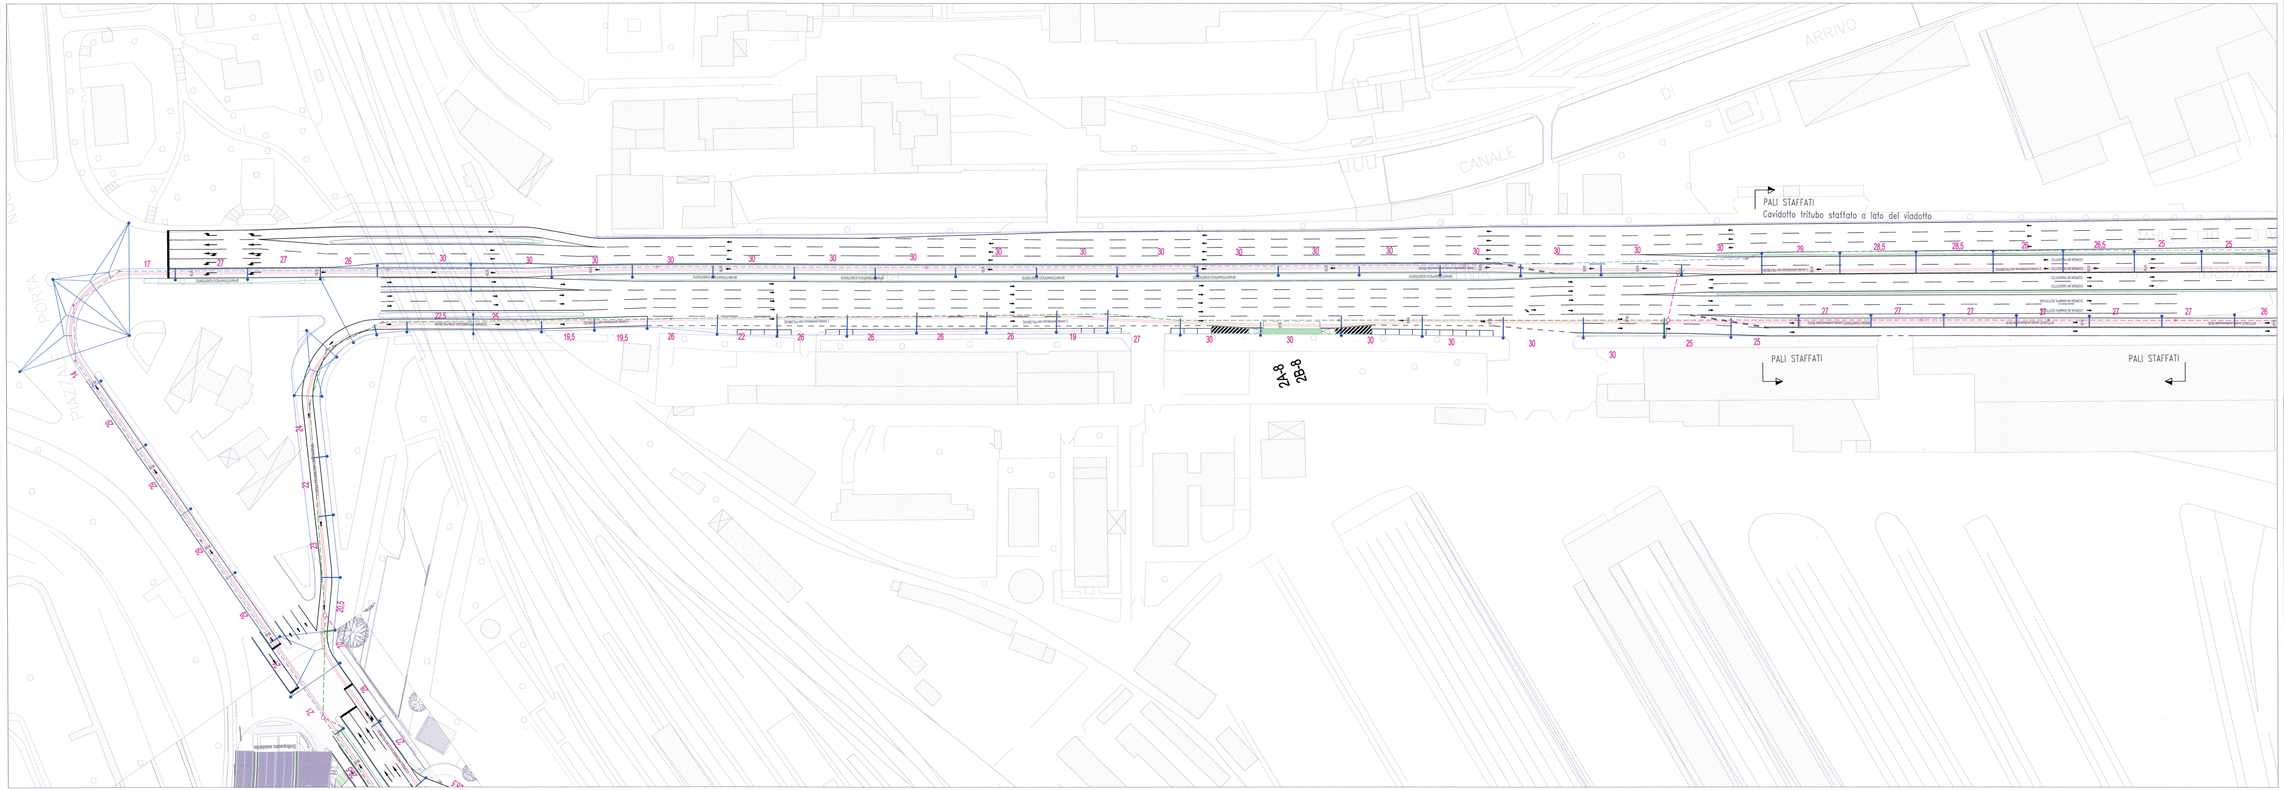
PALI STAFFATI
Cavidotto tritubo staffato a lato del viadotto
PALI STAFFATI
PALI STAFFATI
2B-8
2A-8
PIAZZA
PORTA
ARRIVO
CANALE
DI
TIUL
SAGOMA DI ING. DI SICUREZZA
SAGOMA DI ING. DI SICUREZZA
SAGOMA DI ING. DI SICUREZZA