

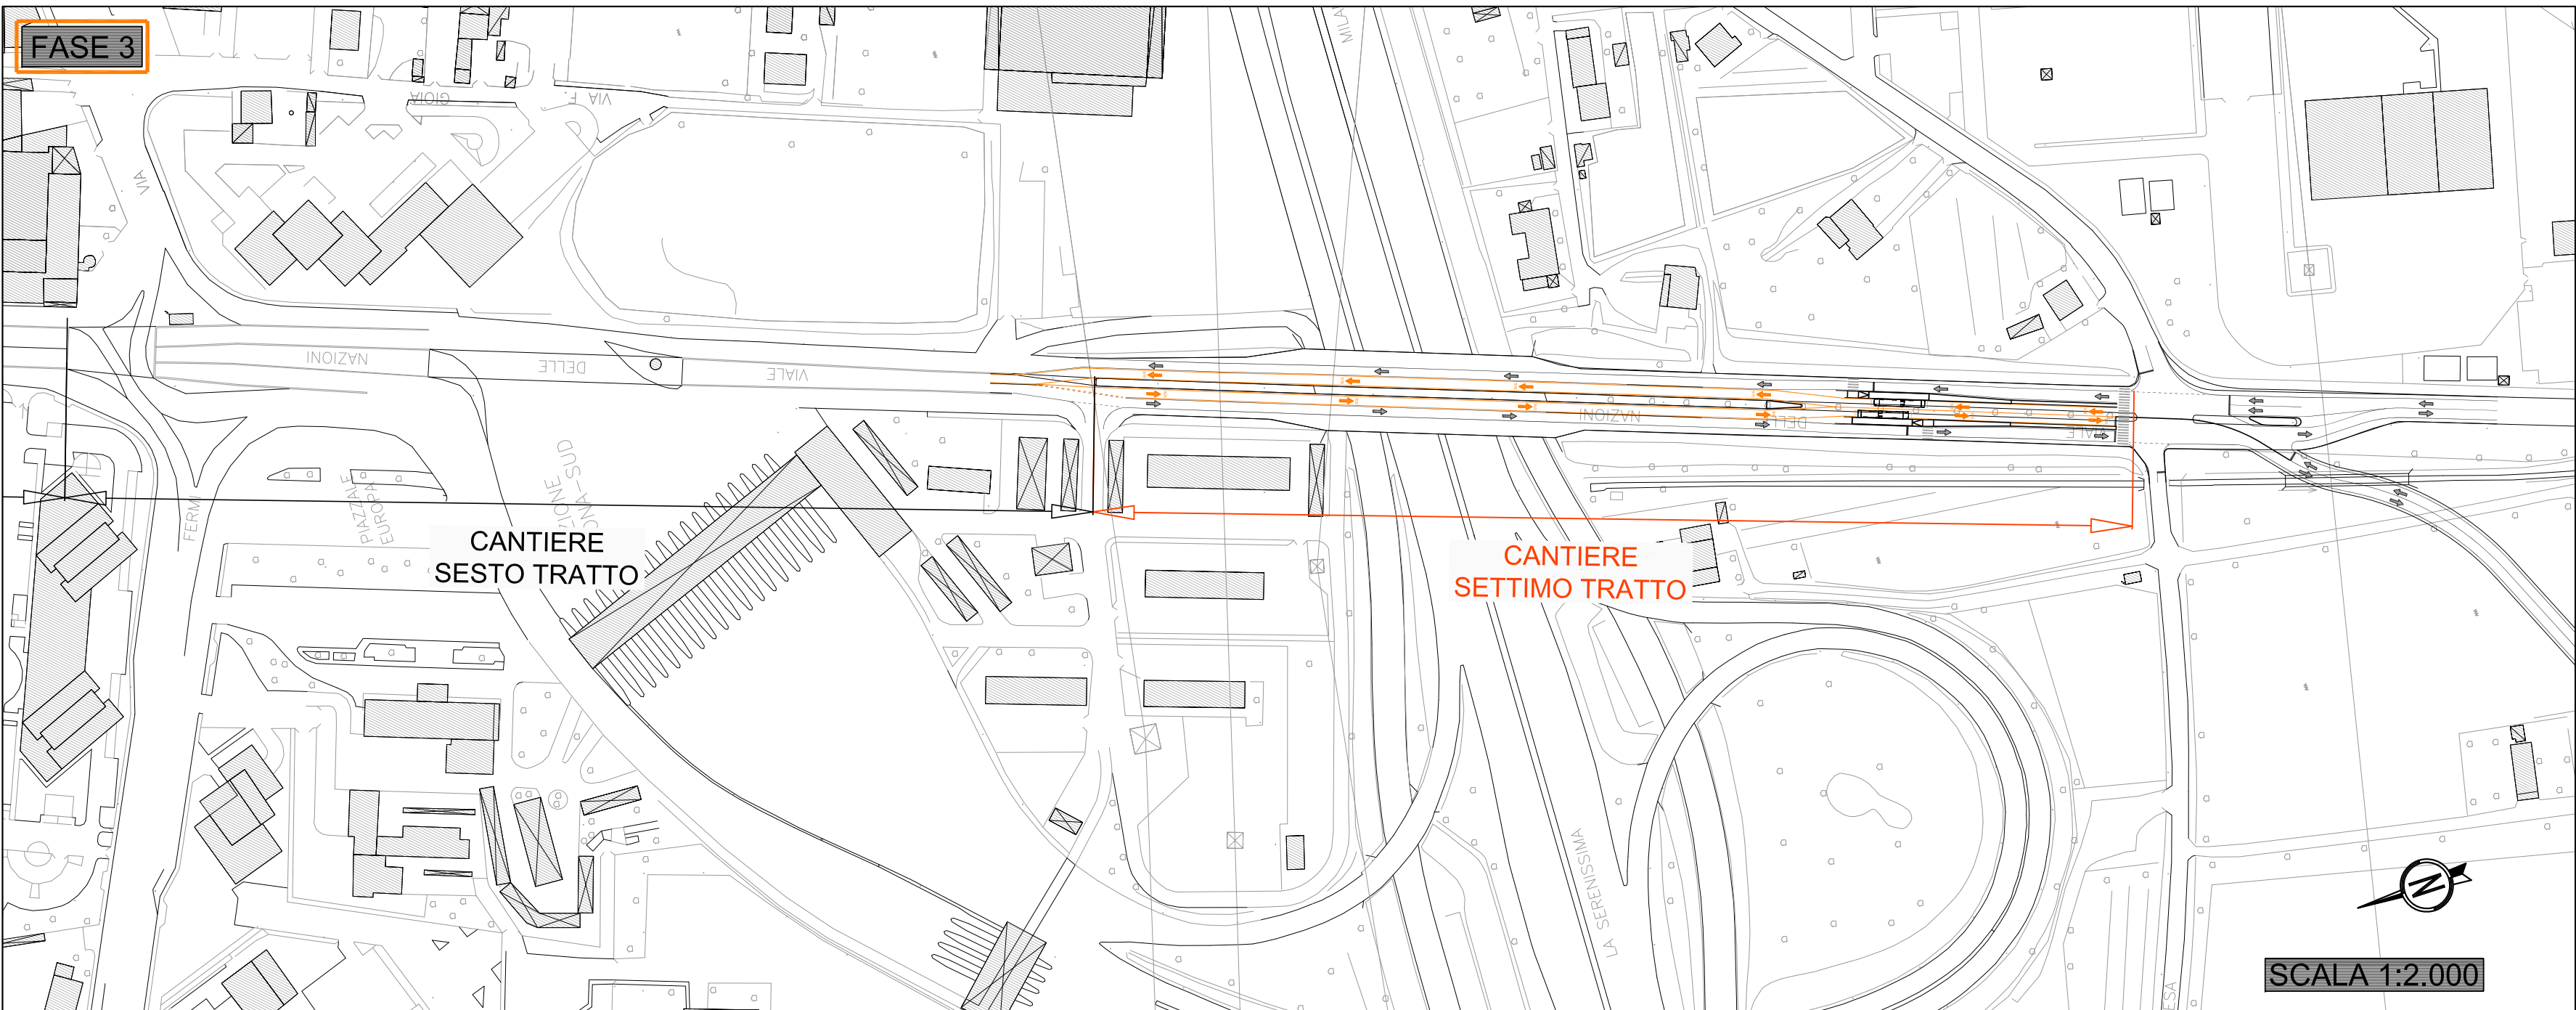
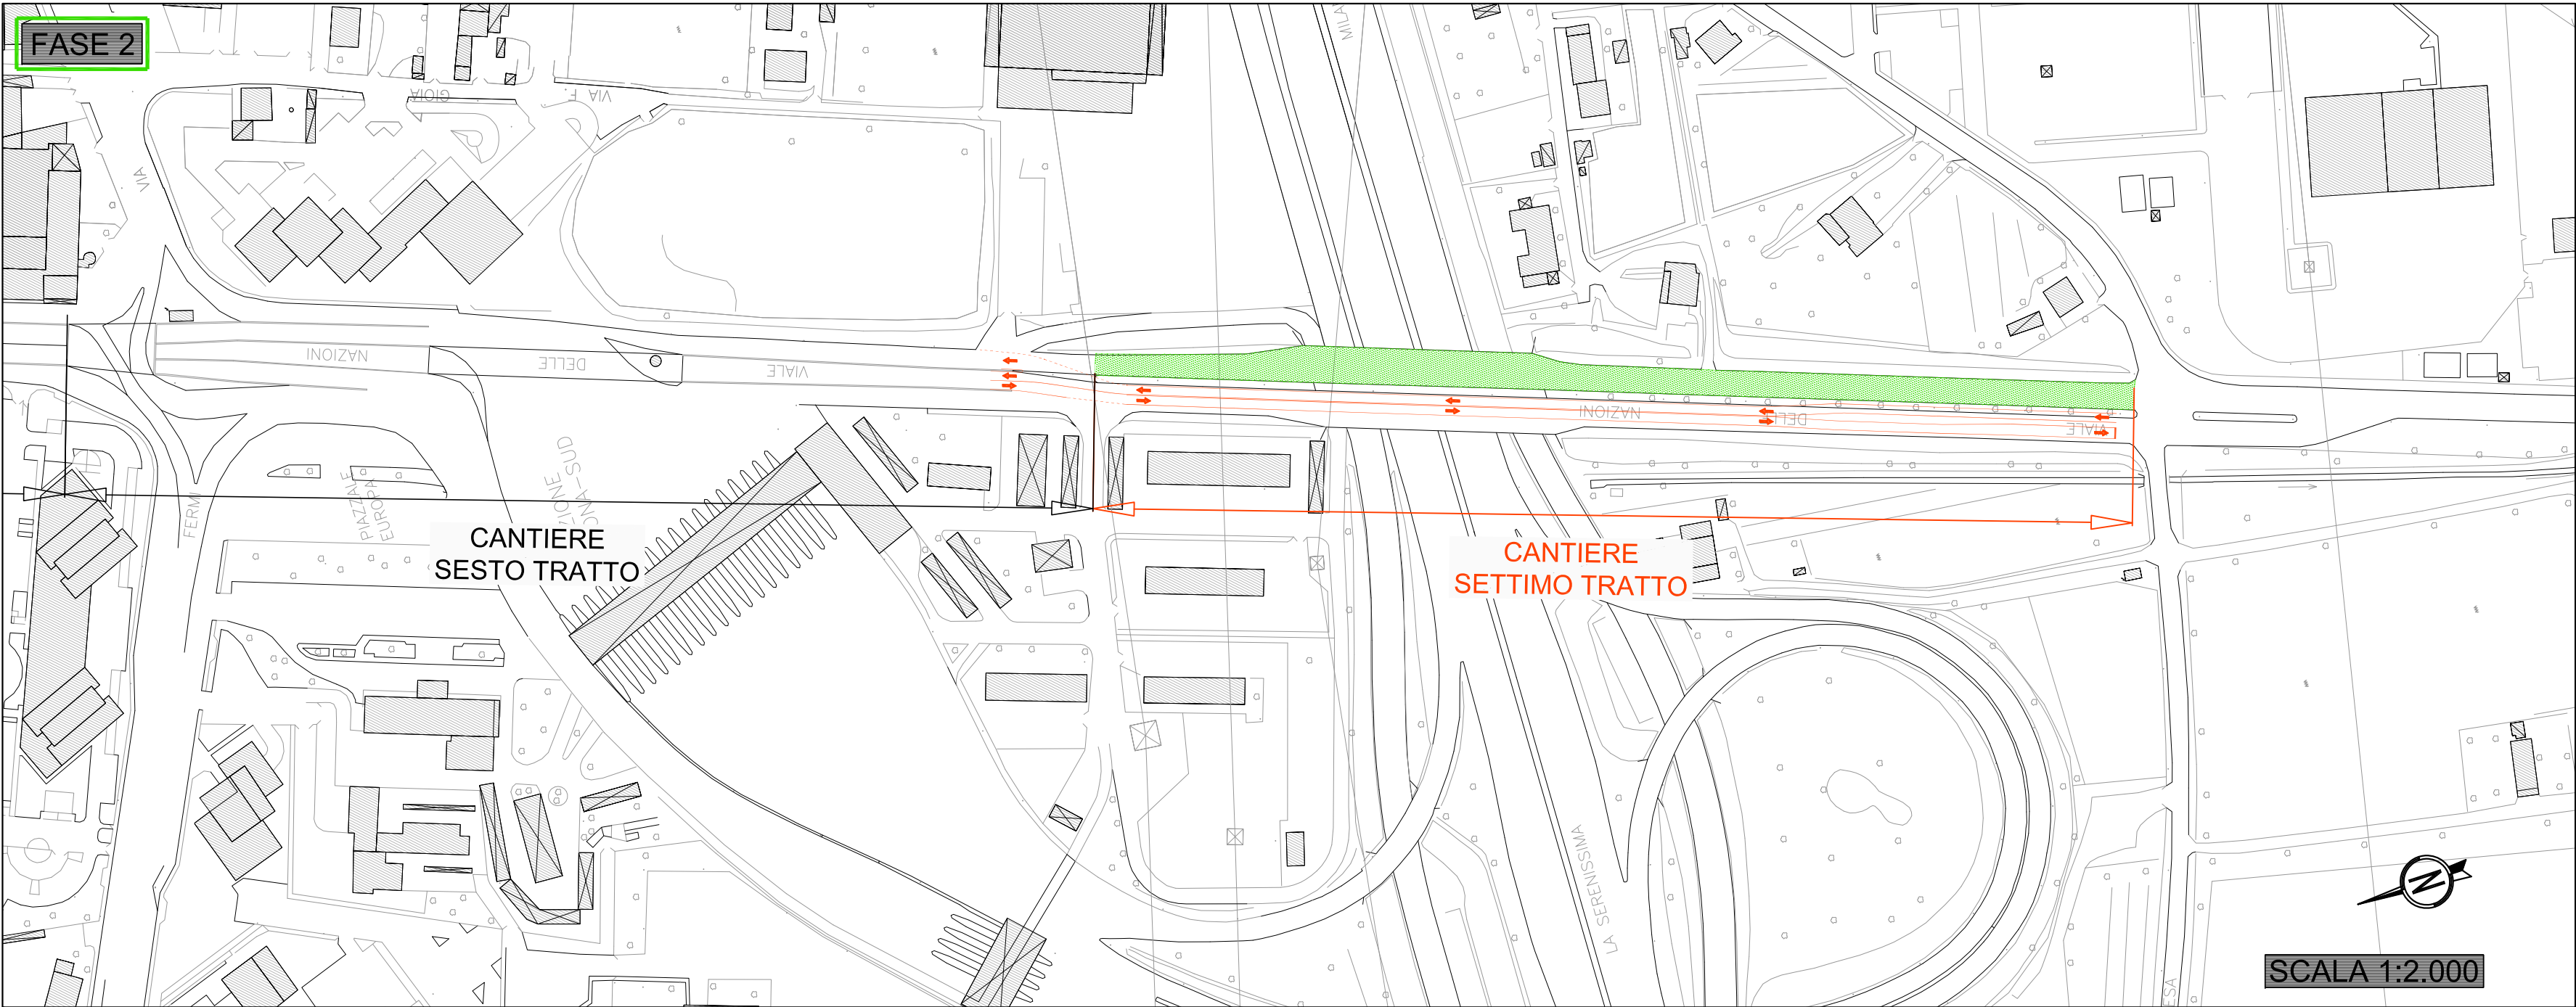


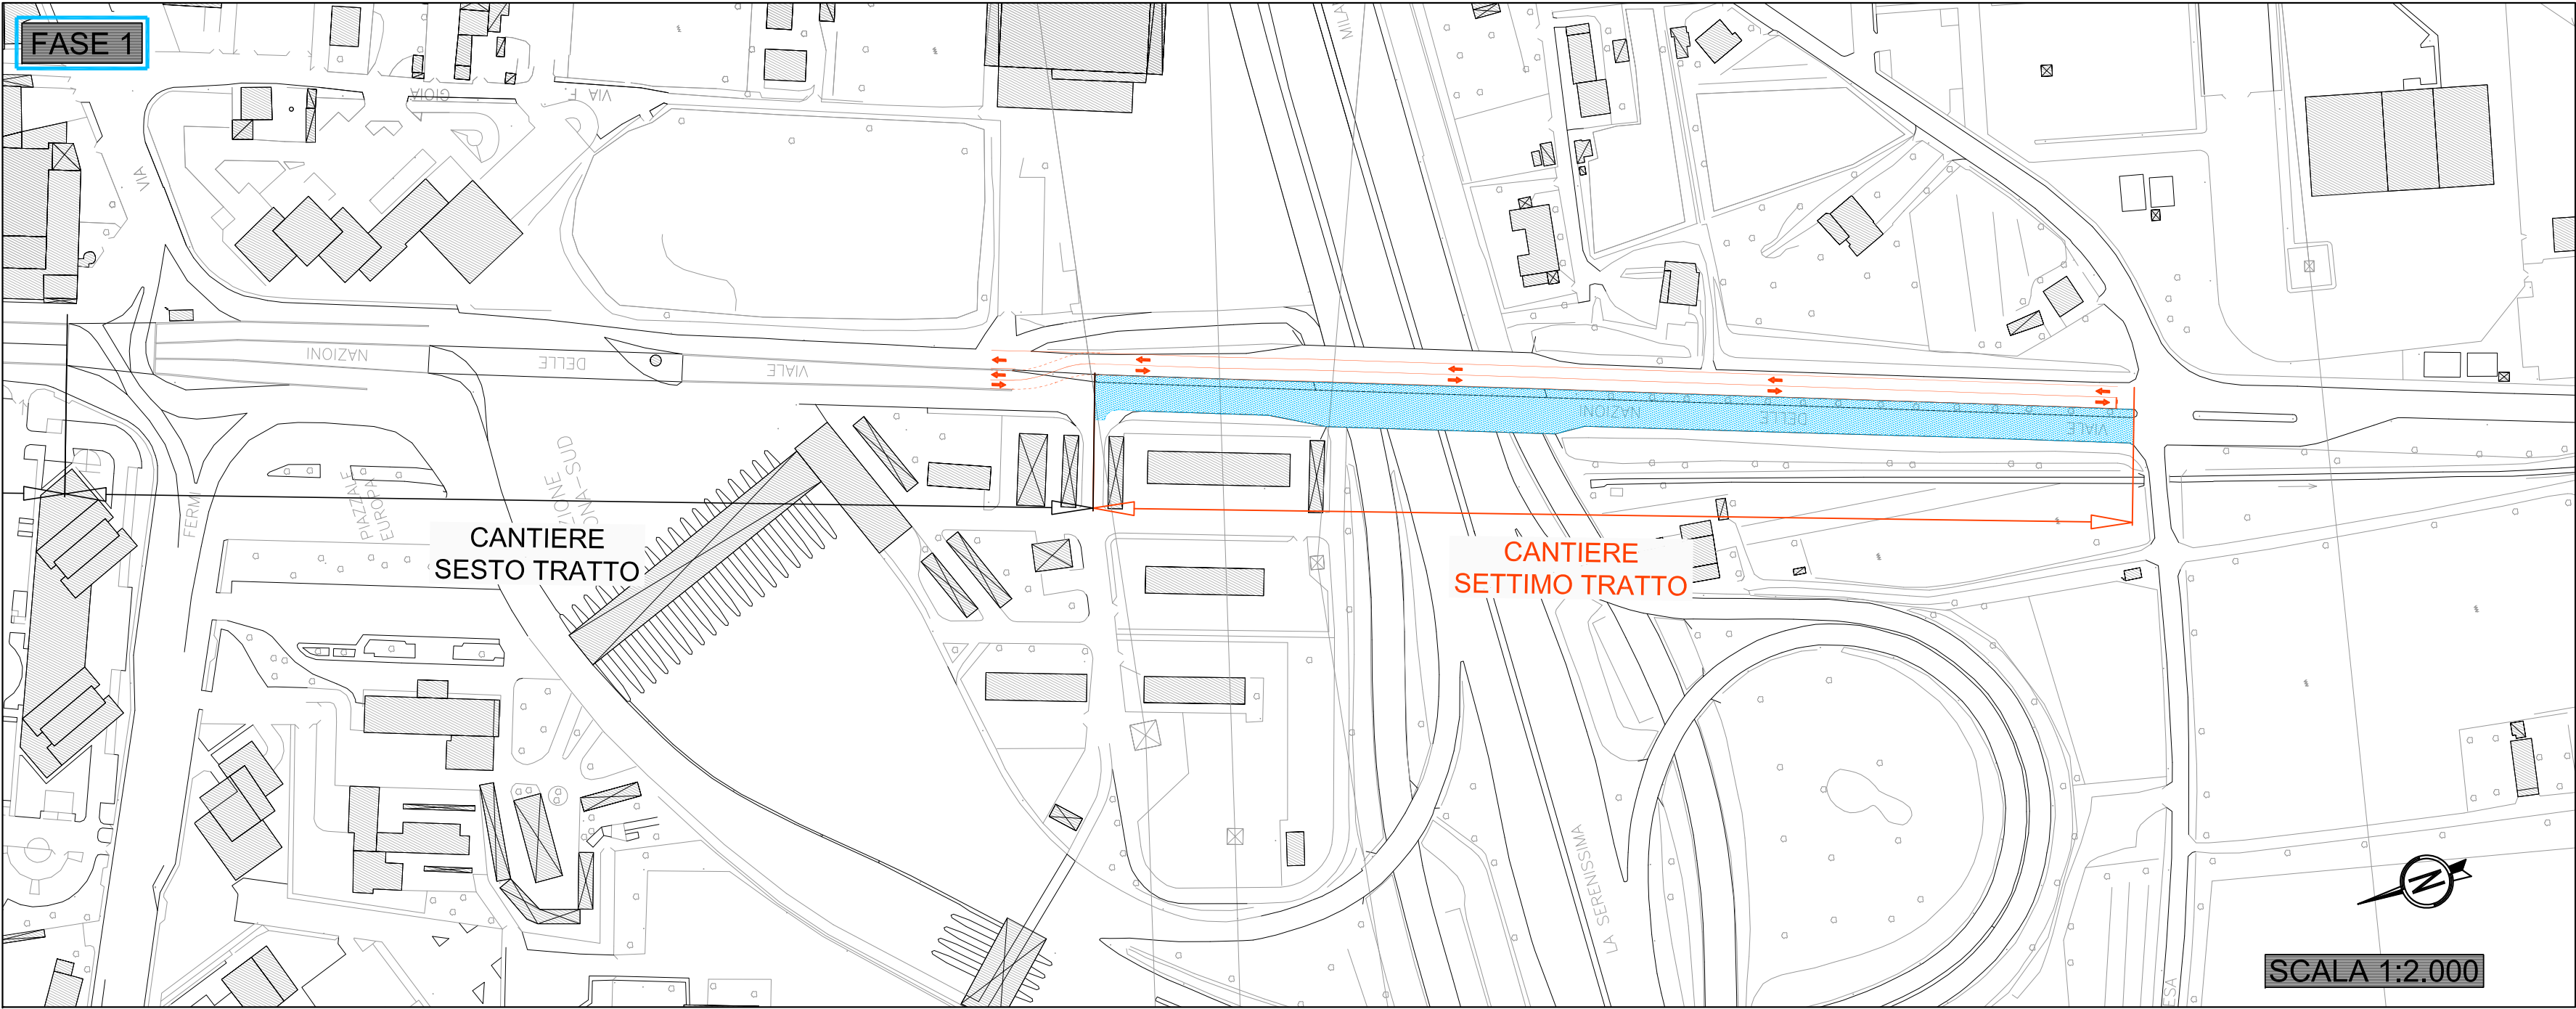


DESCRIZIONE FASI DI LAVORO

- FASE 1:**
- 1 - Impianto cantiere stradale lato Ovest (casella)
 - 2 - Demolizione sovrastruttura stradale (ove previsto) ed aiuola esistente
 - 3 - Riprofilatura marciapiedi (ove prevista) e realizzazione fermate
 - 4 - Realizzazione della nuova sovrastruttura stradale (ove previsto)
 - 5 - Segnaletica
- Nota: circolazione provvisoria sulla carreggiata Est ad 1+1 corsie di marcia.

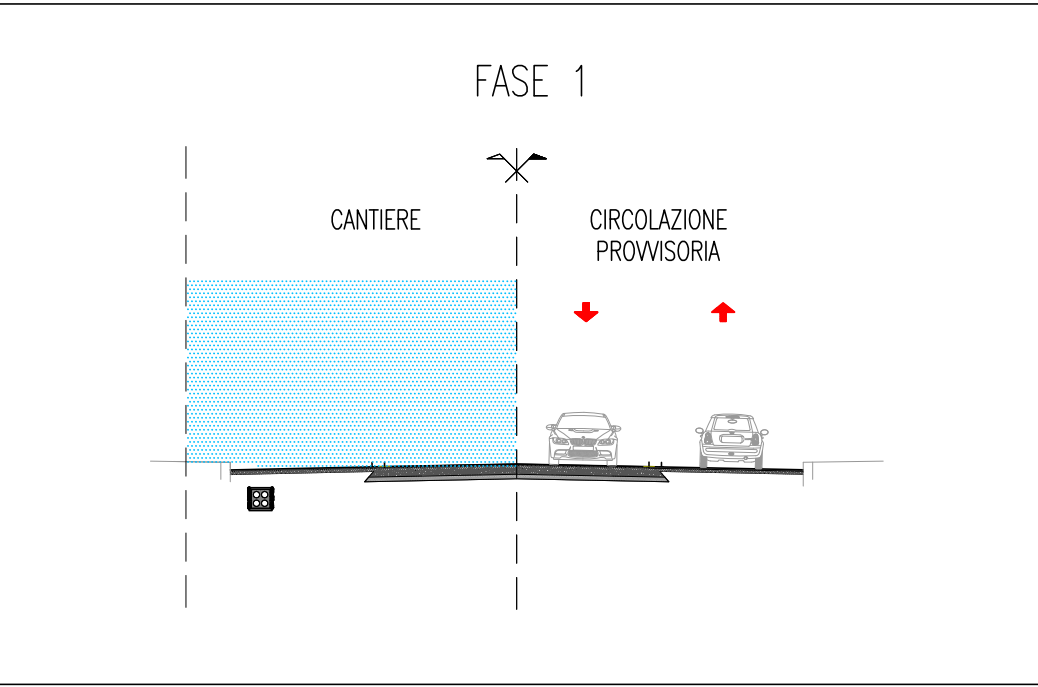


DESCRIZIONE FASI DI LAVORO

- FASE 2:**
- 1 - Impianto cantiere stradale lato Est
 - 2 - Demolizione sovrastruttura stradale (ove previsto) ed aiuola esistente
 - 3 - Riprofilatura marciapiedi (ove prevista) e realizzazione fermate
 - 4 - Impianto pali per elettrificazione/illuminazione
 - 5 - Realizzazione della nuova sovrastruttura stradale (ove previsto)
 - 6 - Segnaletica
- Nota: circolazione provvisoria sulla carreggiata Ovest realizzata in fase 1

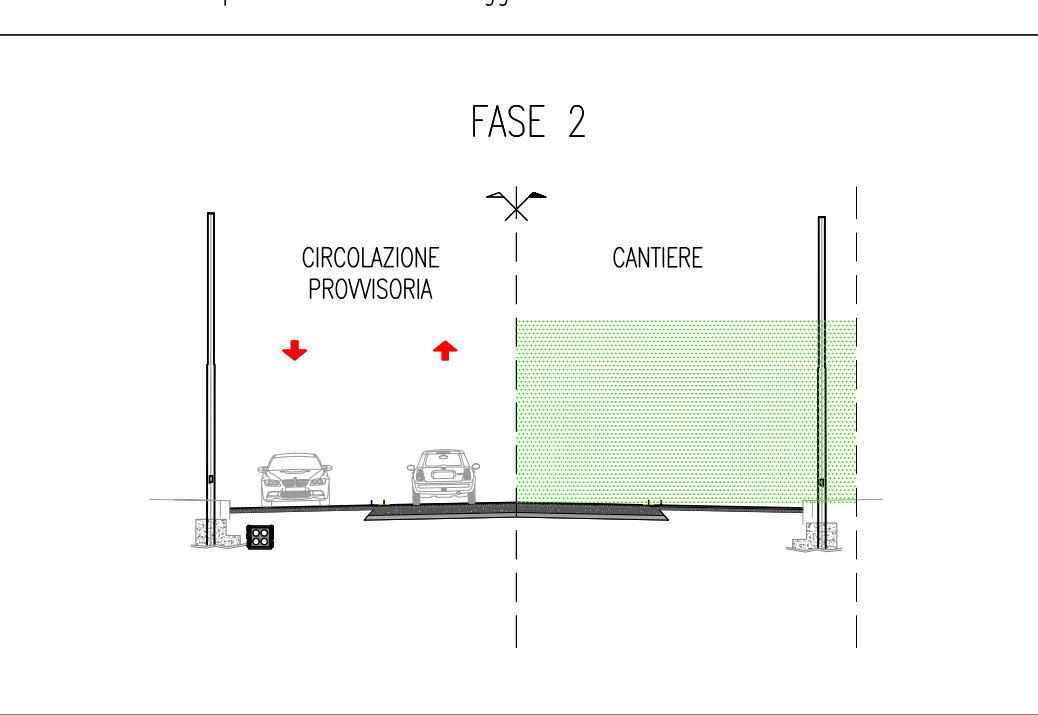

DESCRIZIONE FASI DI LAVORO

- FASE 3:**
- 1 - Predisposizione posa della linea aerea secondo impianto di elettrificazione

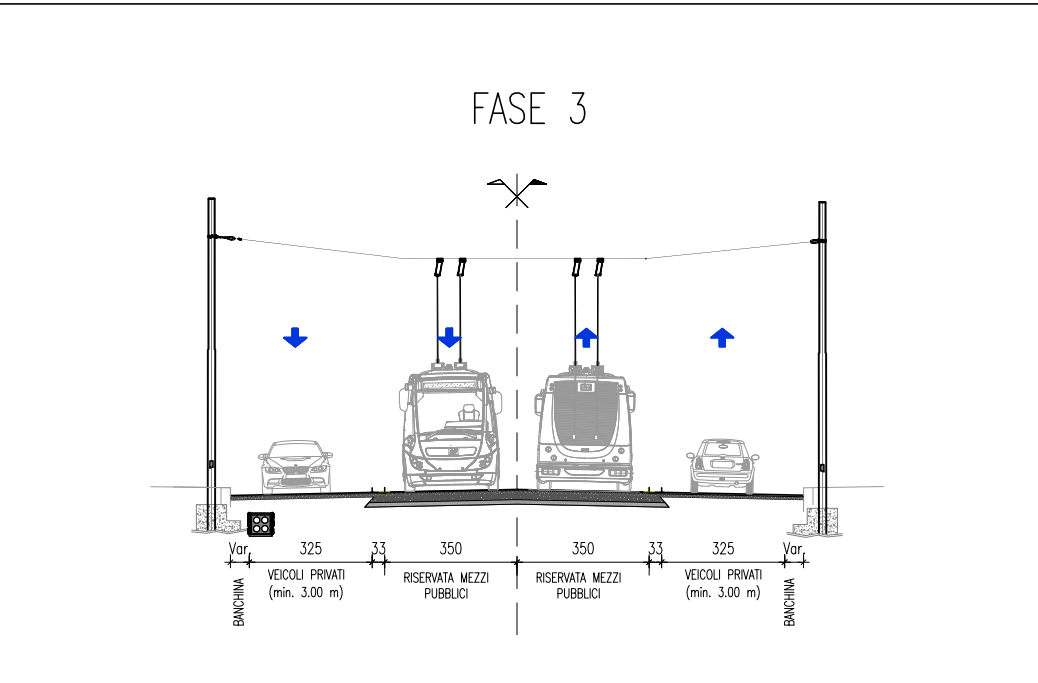

COMUNE DI VERONA
AZIENDA MOBILITA' TRASPORTI S.P.A.

SISTEMA DI TRASPORTO PUBBLICO DI TIPO FILOVIARIO

GARA D'APPALTO PER LA PROGETTAZIONE ESECUTIVA,
L'ESECUZIONE DEI LAVORI E LA FORNITURA DEI VEICOLI

OFFERTA TECNICA
B2 - PROGETTO DEFINITIVO



PROGETTO :
**OPERE STRADALI
PIANO DI CANTIERIZZAZIONE
CANTIERIZZAZIONE DELLA SOVRASOSTRUTTURA STRADALE**
Tratta dalla Fiera al Deposito - Tav. 7 di 7

CONCORRENTE
ATE

SOVECO
CONSORZIO S.p.A.

APTS
Alpine Transport Systems S.p.A.

CONSORZIO COOPERATIVE COSTRUZIONI
CCC
Società cooperativa
(INQUADRO/COOPERATIVE)

ALPIQ
Alpiq Infrastruttura S.p.A.

MAZZI
Impresa Generale Costruzioni
S.p.A.

Balfour Beatty
Rail

SCALA
RIF. N° PD B0301 FC12A.dwg
ALLEGATO N° PD B0301 FC12A

PROGETTAZIONE
COSTITUENDO R.I.P.:
PROGETTA
DIRETTORE TECNICO
Dott. Ing. Massimo Raccosta

GRPA
DIRETTORE TECNICO
Dott. Arch. Valentina Buterini

REV.	DATA	DESCRIZIONE	ELABORAZIONE	REDATTO	VISTO	APPROVATO
A	Dic. 2010	Emissione	Technical	Fallica	EPiccoli	Romas

Il presente documento non potrà essere copiato, riprodotto o altrimenti pubblicato, in tutto o in parte, senza il consenso scritto. Ogni utilizzo non autorizzato sarà perseguito a norma di legge.
This document may not be copied, reproduced or published, either in part or entirely, without the written permission. Unauthorized use will be prosecuted by law.