

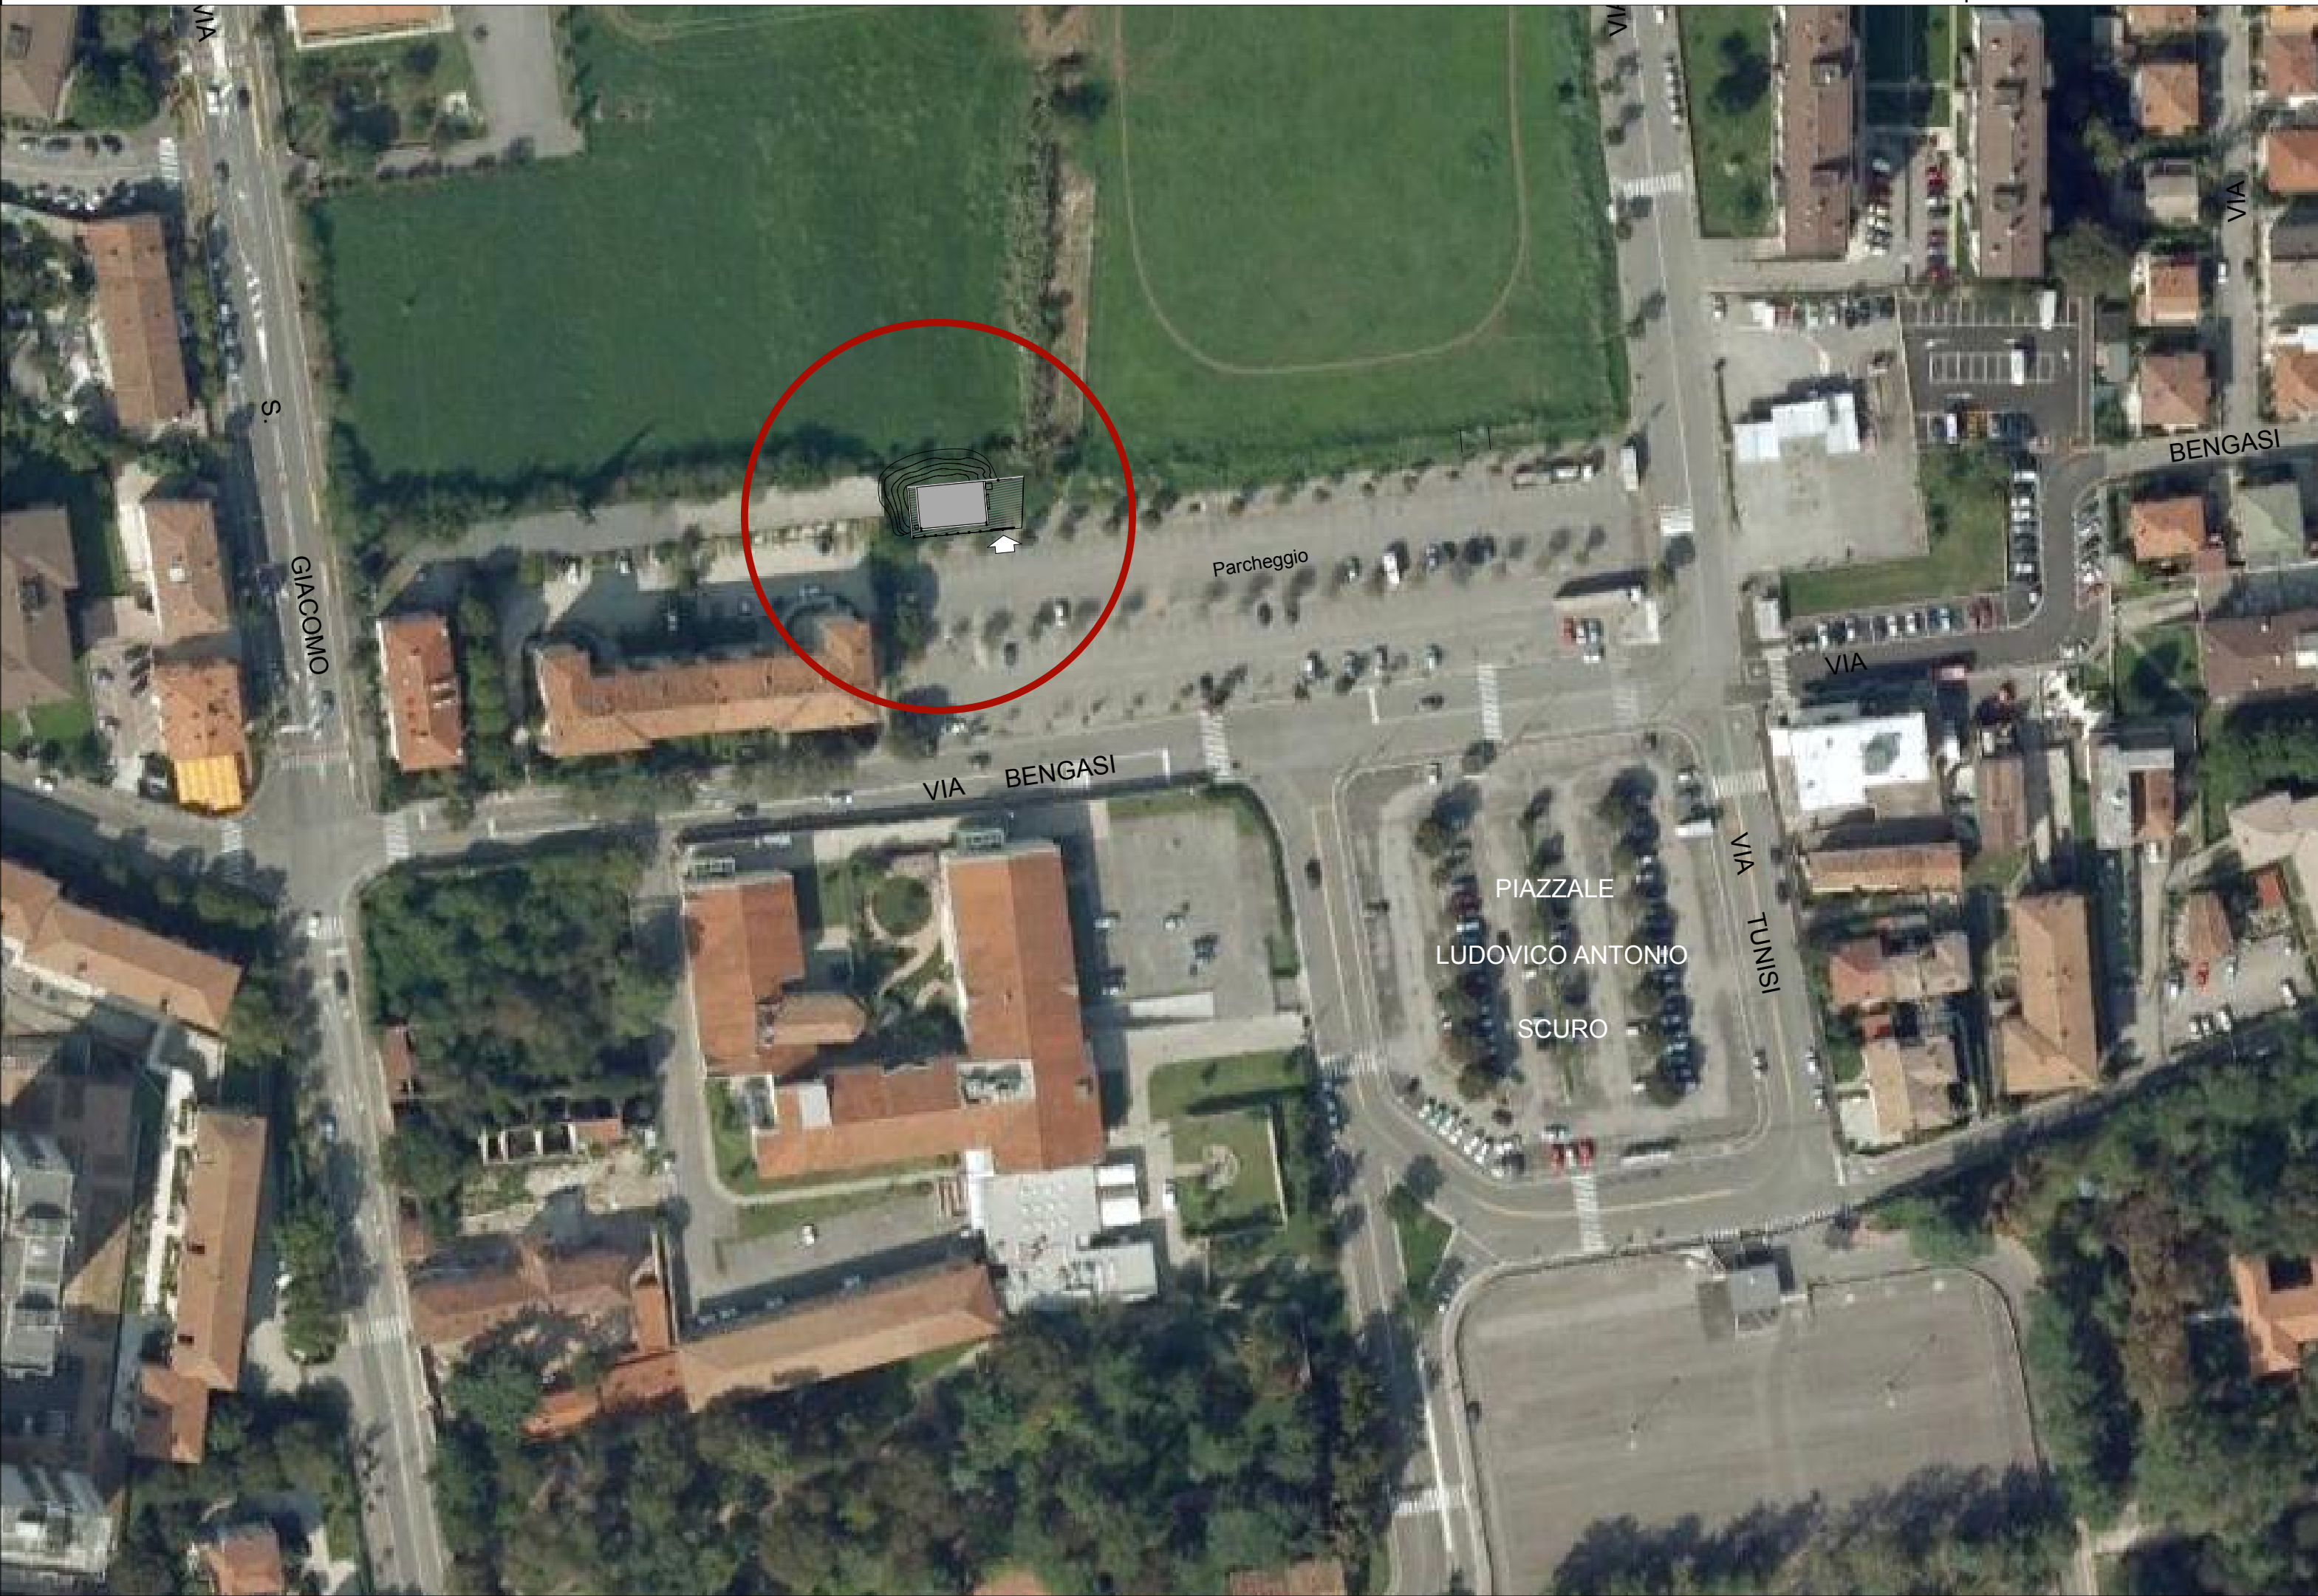



Inquadramento Urbano - Scala 1:1000

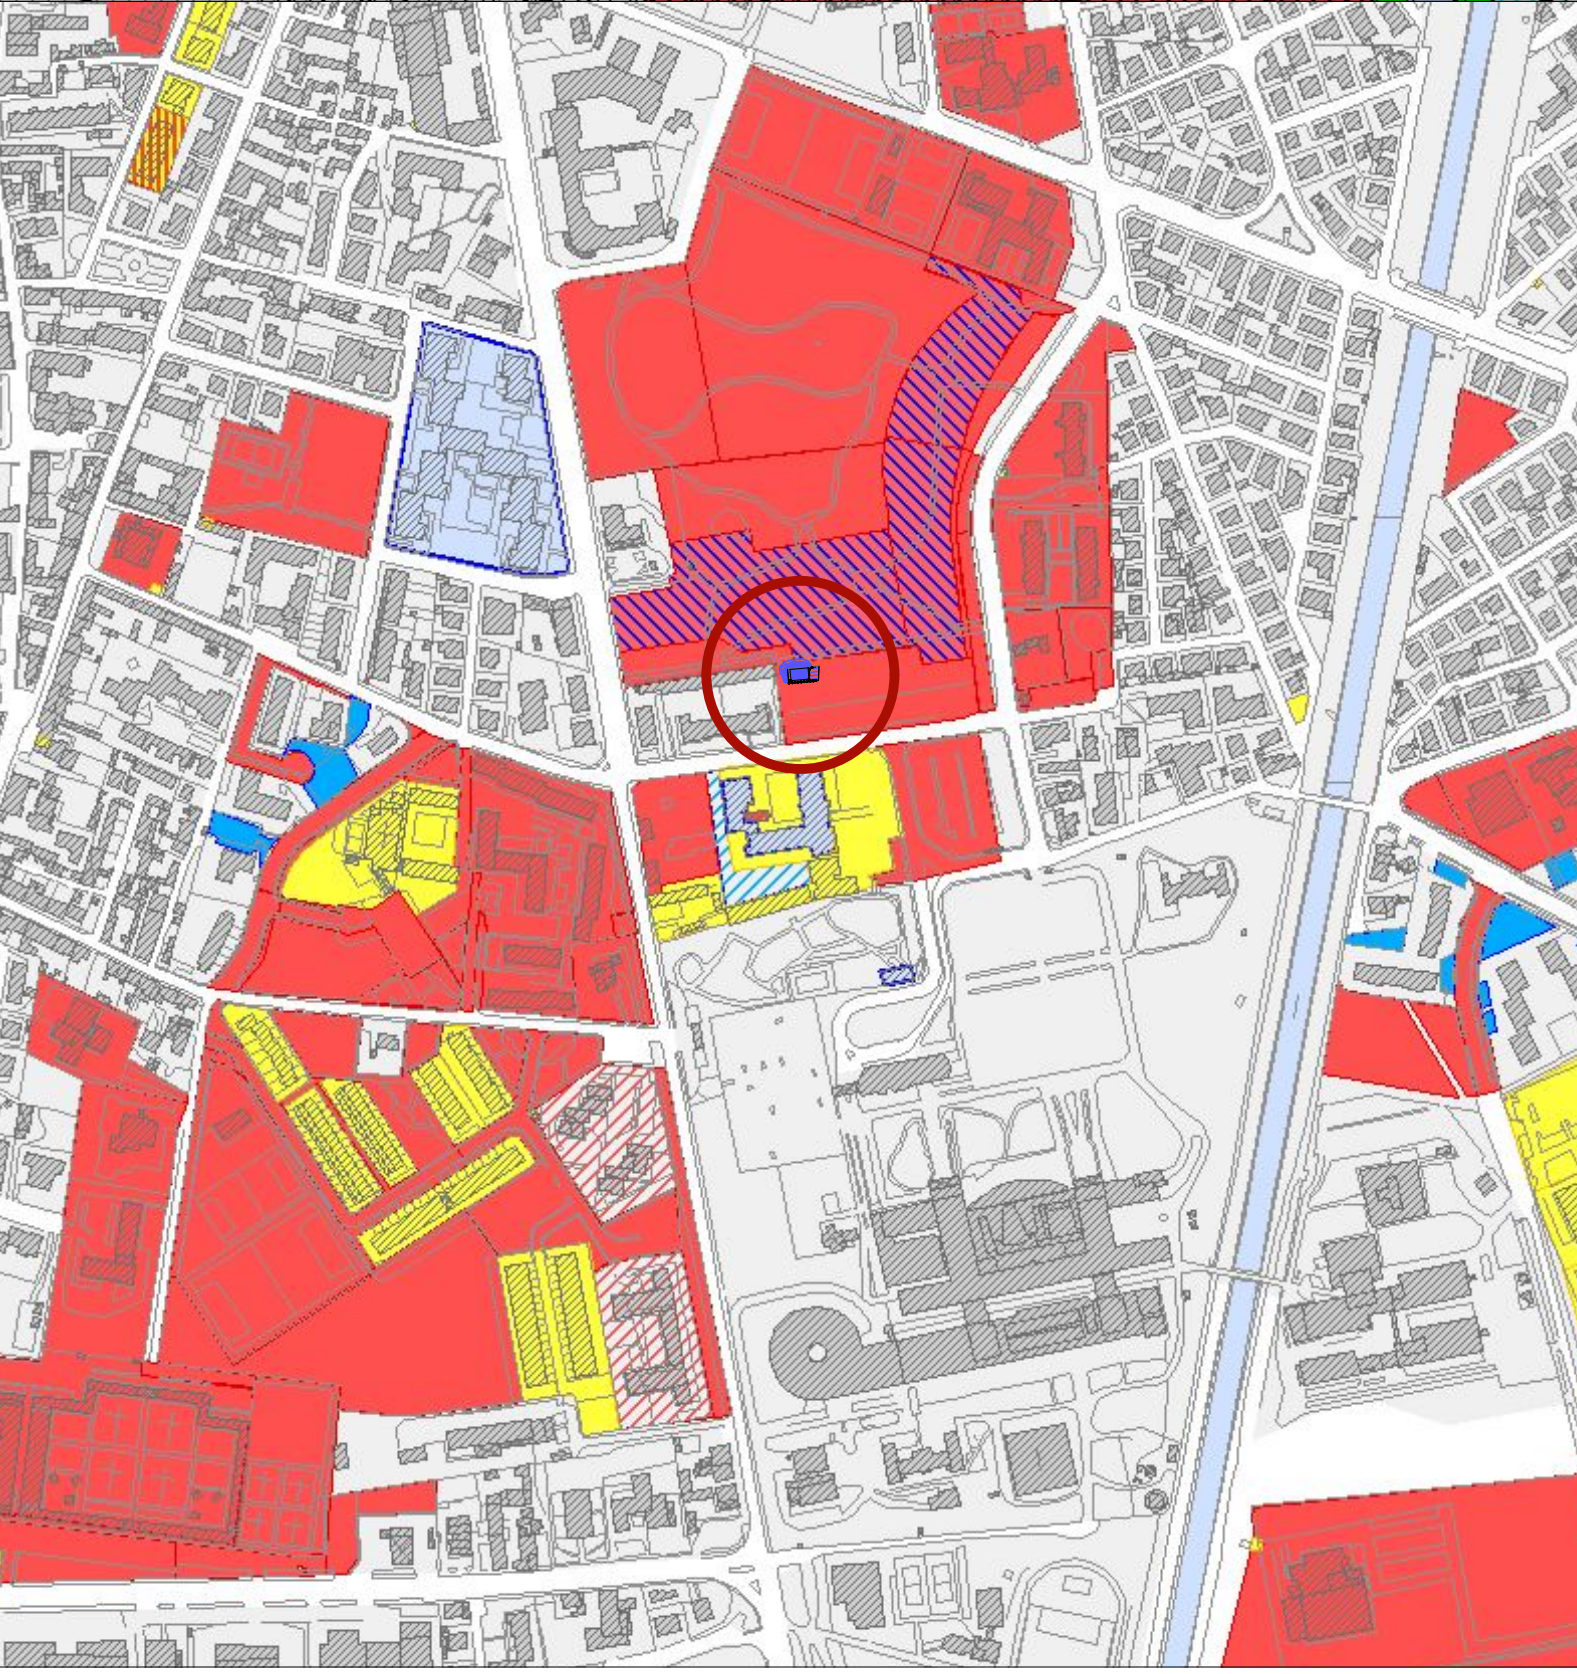


Estratto P.R.G. - Scala 1:5000

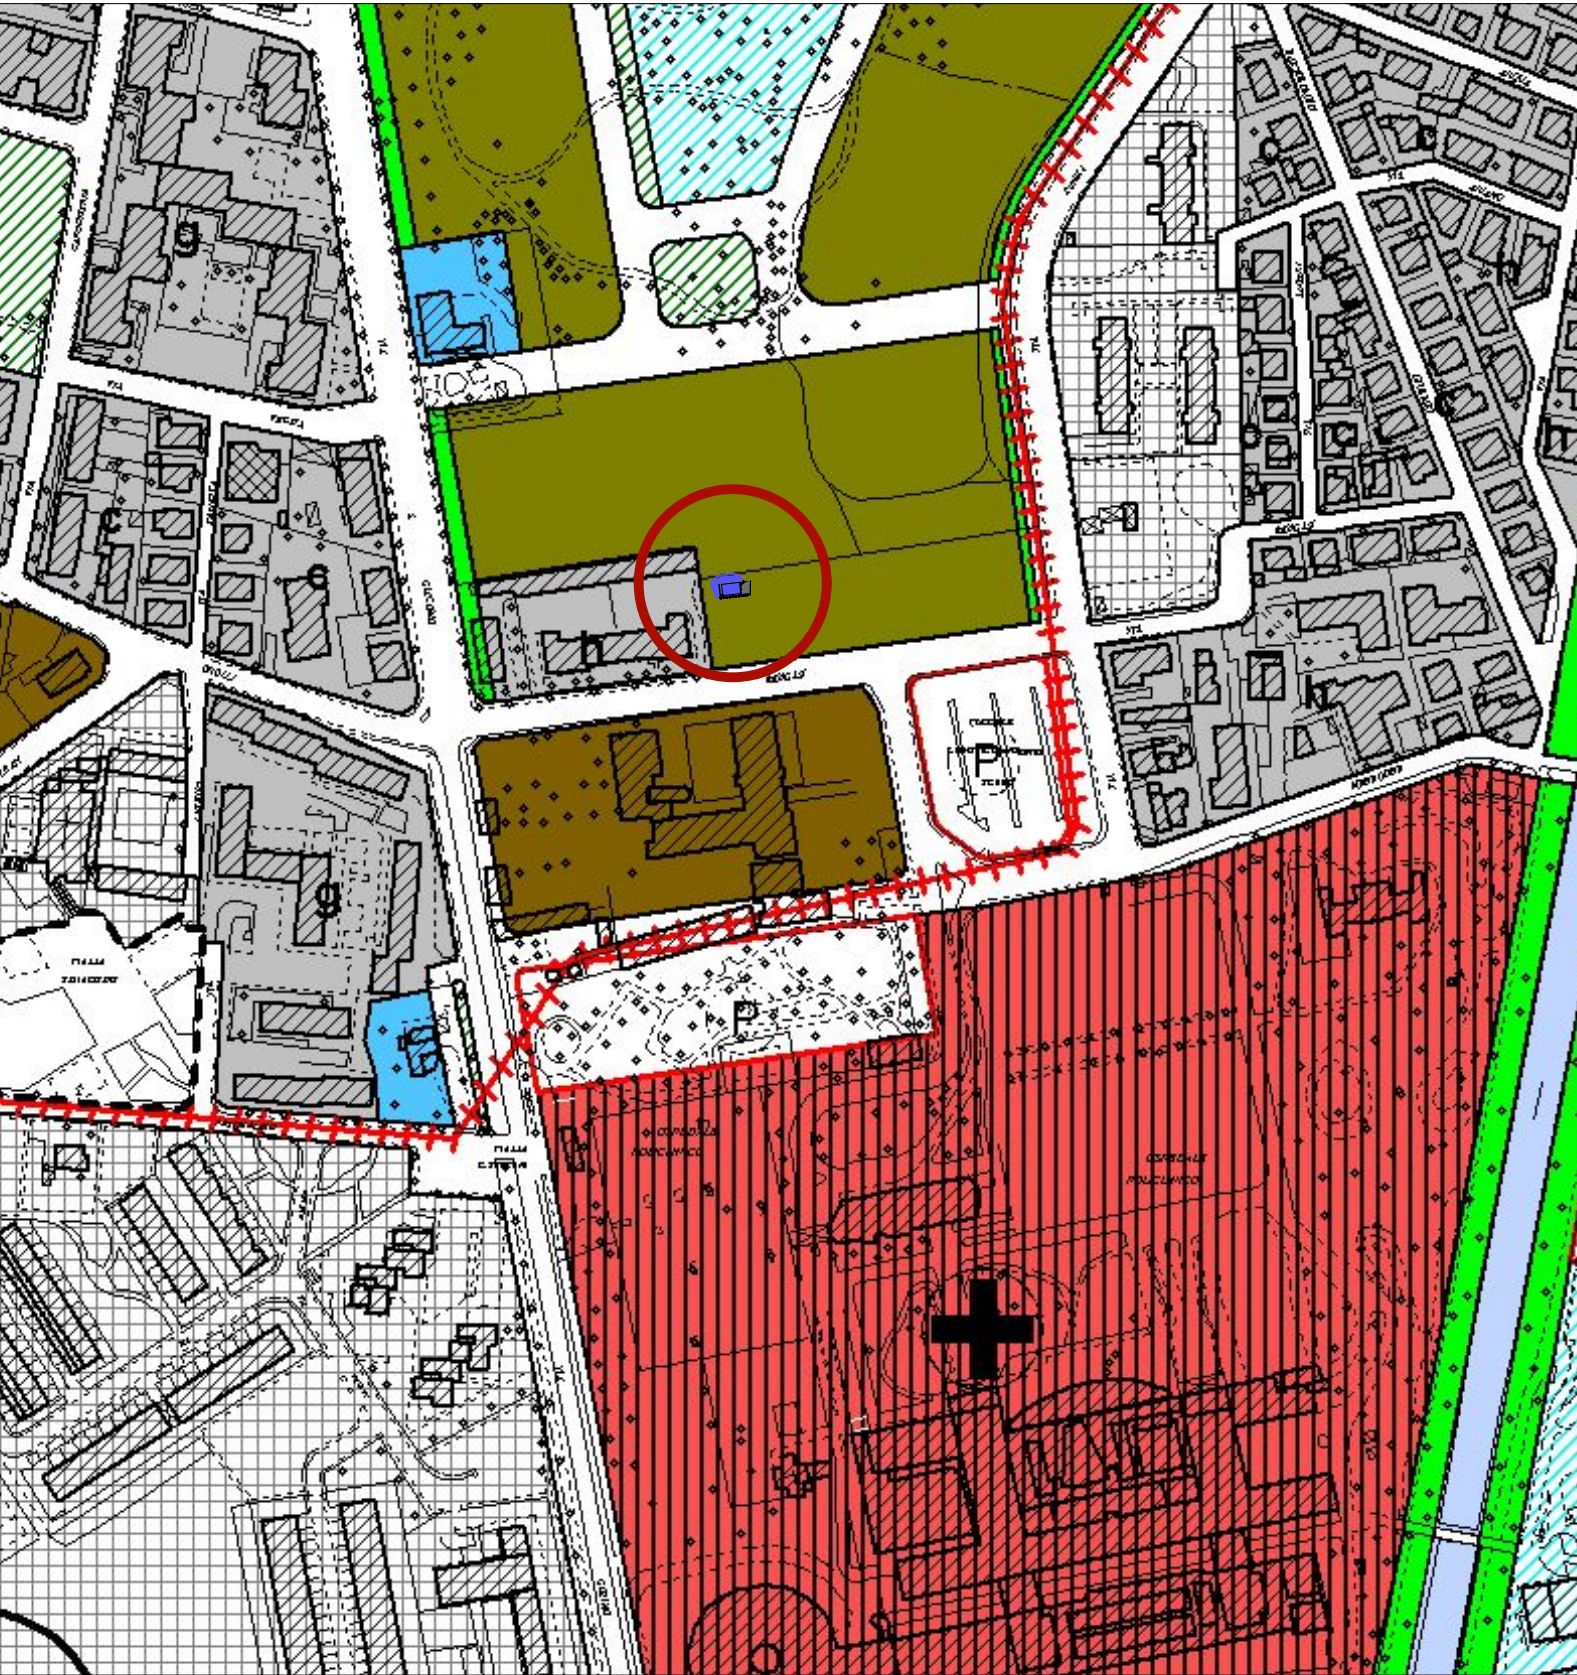

Estratto Patrimonio Comunale - Scala 1:5000

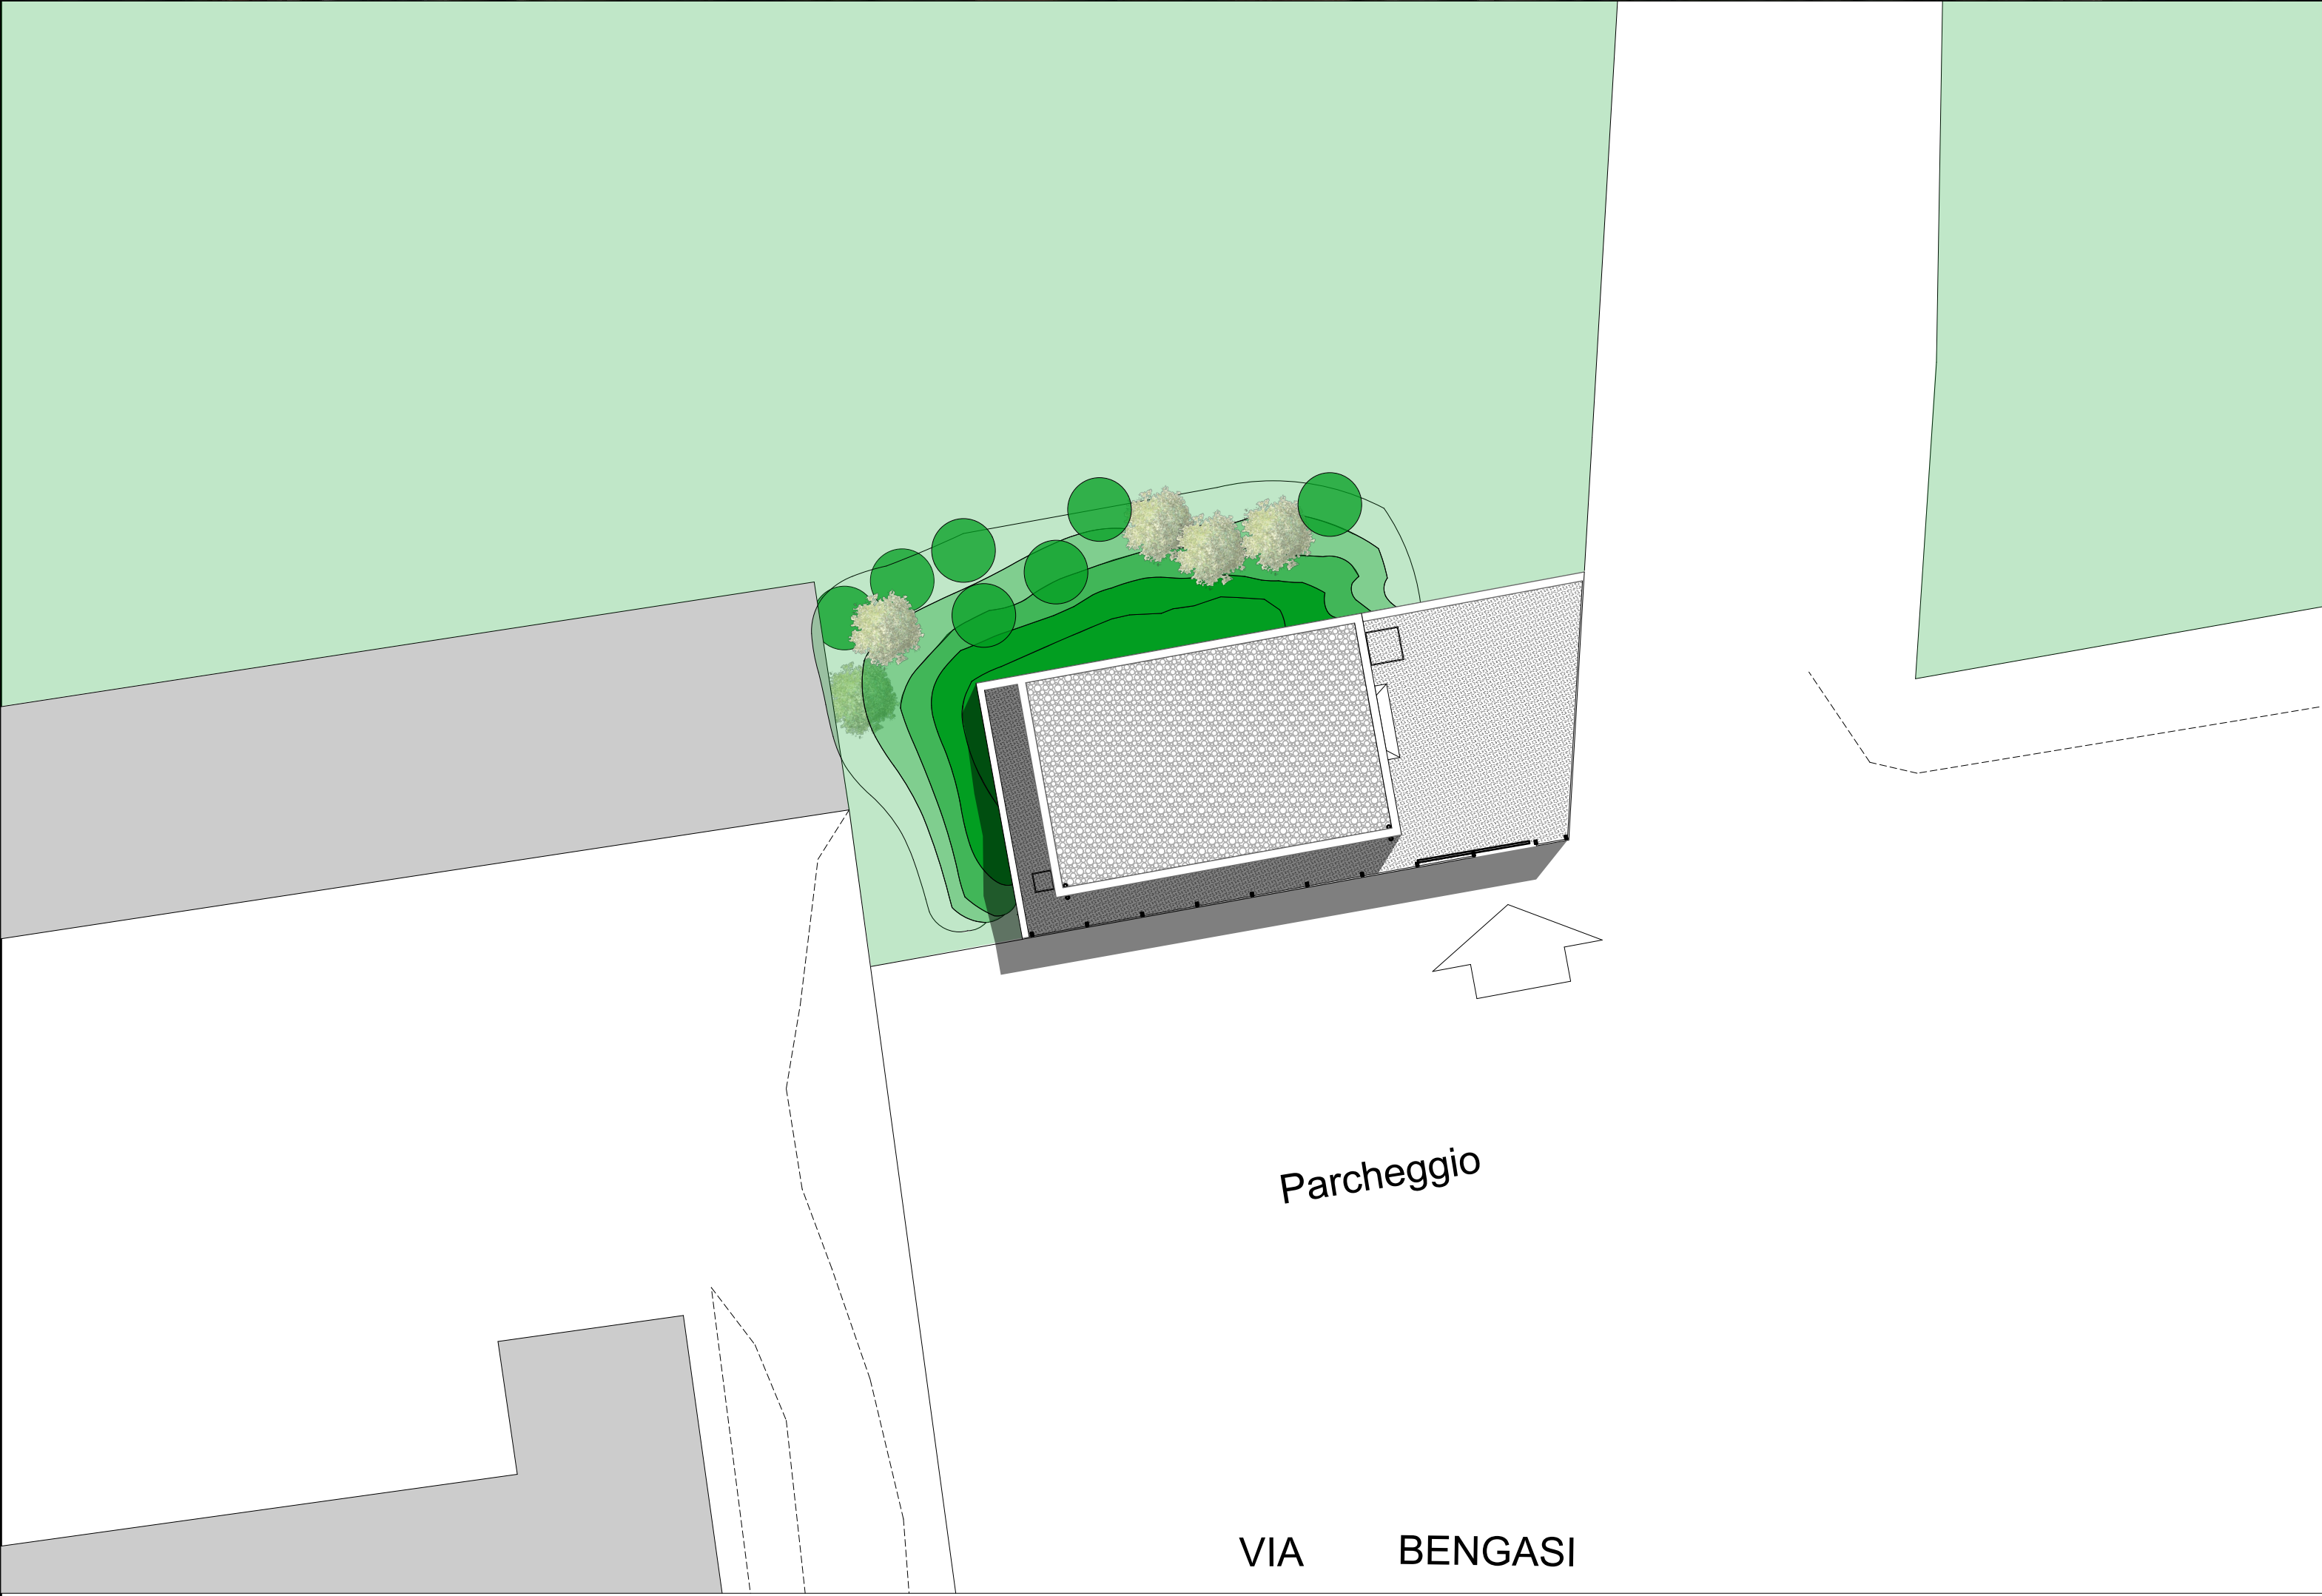

Inquadramento Planimetrico - Scala 1:200

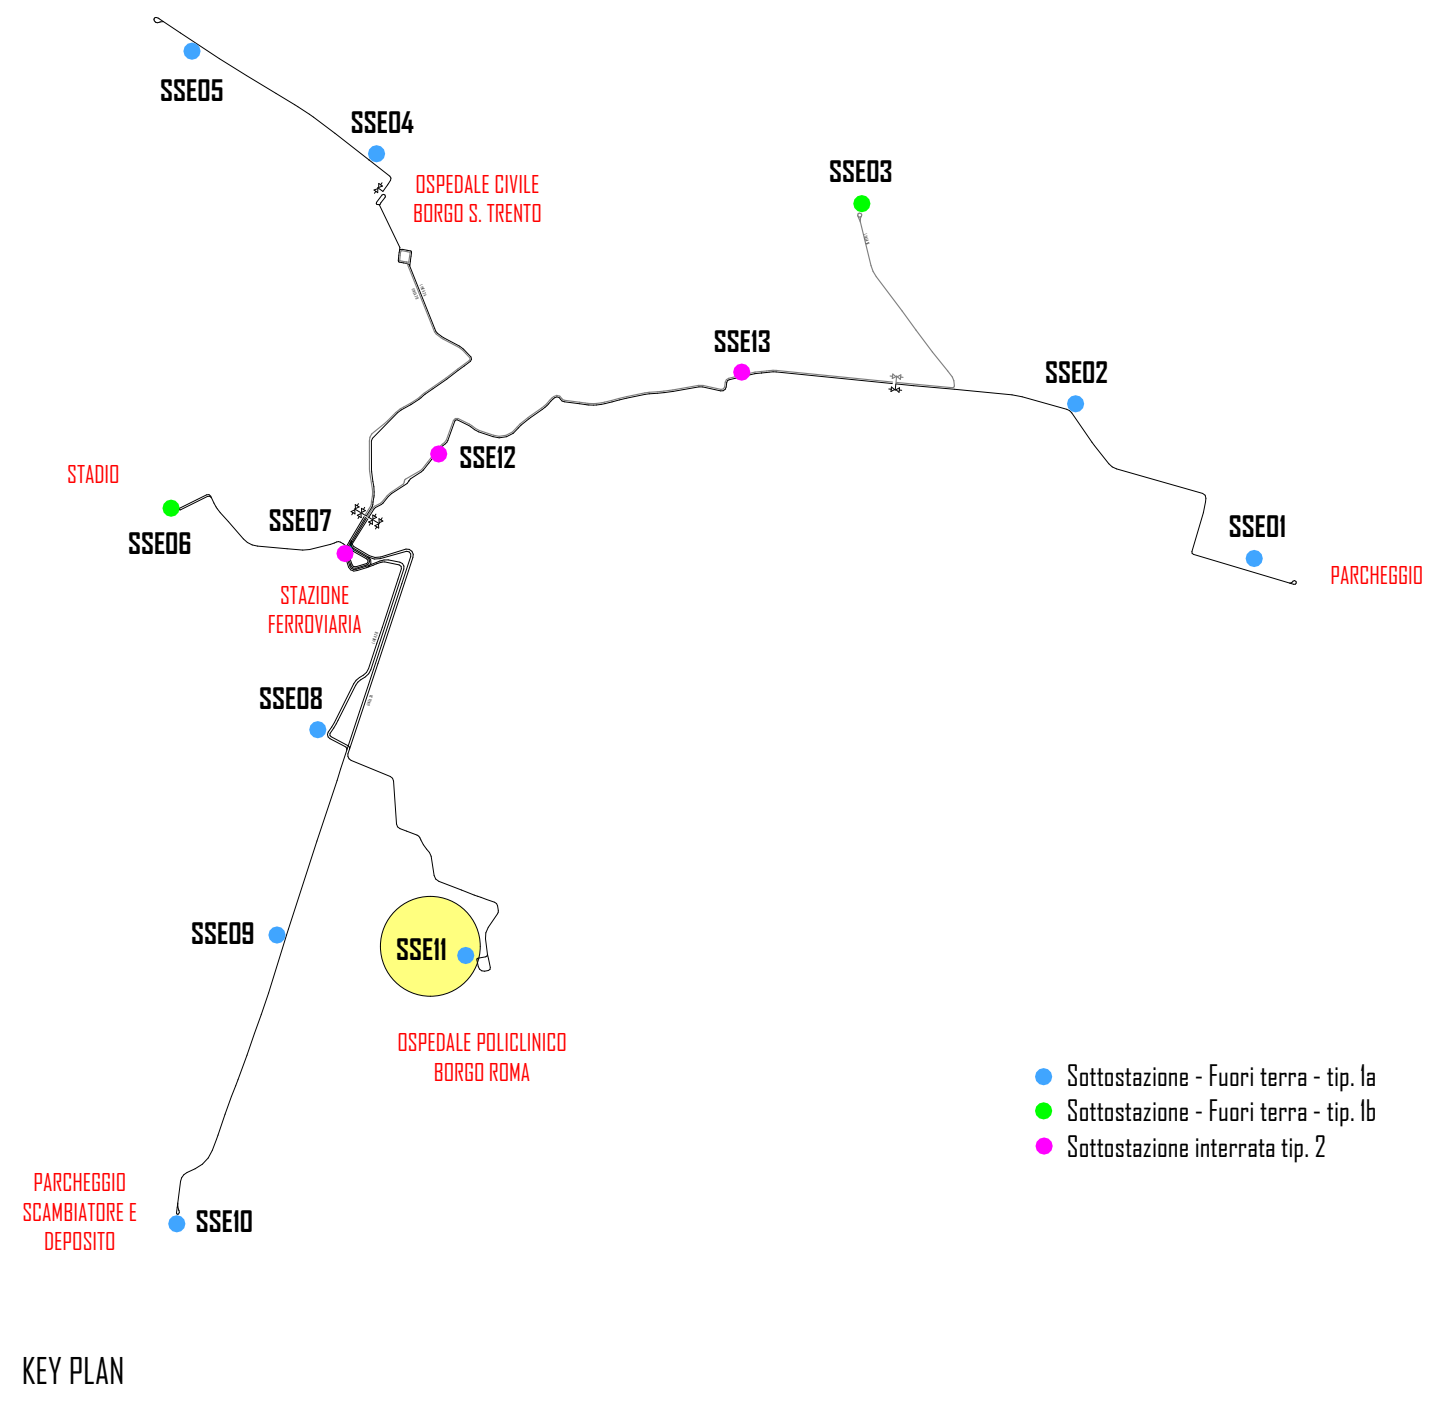

KEY PLAN

COMUNE DI VERONA
AZIENDA MOBILITA' TRASPORTI S.P.A.

SISTEMA DI TRASPORTO PUBBLICO DI TIPO FILOVIARIO

GARA D'APPALTO PER LA PROGETTAZIONE ESECUTIVA,
L'ESECUZIONE DEI LAVORI E LA FORNITURA DEI VEICOLI

OFFERTA TECNICA
B2 - PROGETTO DEFINITIVO



PROGETTO :
SOTTOSTAZIONI
PROGETTO ARCHITETTONICO
Planimetrie di dettaglio:
Sottostazione SSEII

SCALA 1:500 - 1:1000 - 1:5000
RIF. N° PD EDI00 PLI1A.dwg
ALLEGATO N° PD EDI00 PLI1A

CONCORRENTE
ATI

SOVECO COSTRUZIONI SPA
APT **TRANS** **SYSTEMS** **SP**

CONSORZIO COOPERATIVE COSTRUZIONI
CCC
Società cooperativa

ALPIQ
Alpiq Infrastruttura Verona S.p.A.

MAZZI
Impresa Generale Costruzioni
S.p.A.

Balfour Beatty
Rail

PROGETTAZIONE
COSTITUENDO R.T.P.

TECNITAL
INGEGNERIA/ARCHITETTURA
DIRETTORE TECNICO
Dott. Ing. Massimo Raccosta

GRPA
DIRETTORE TECNICO
Dott. Arch. Valentina Butterni

REV.	DATA	DESCRIZIONE	ELABORAZIONE	REGISTRO	VISTO	APPROVATO
A	10/10/2010	Emissione	GIROPA	E. CAVALLER	A. DIOSSELLE	V. BUTTERNI

Il presente documento non potrà essere copiato, riprodotto o altrimenti pubblicato, in tutto o in parte, senza il consenso scritto. Ogni utilizzo non autorizzato sarà perseguito a norma di legge.
This document may not be copied, reproduced or published, either in part or entirely, without the written permission. Unauthorized use will be prosecuted by law.