



PROFILO LONGITUDINALE ASSE 5

LINEA 2B  
Fiera - deposito ATV parcheggio

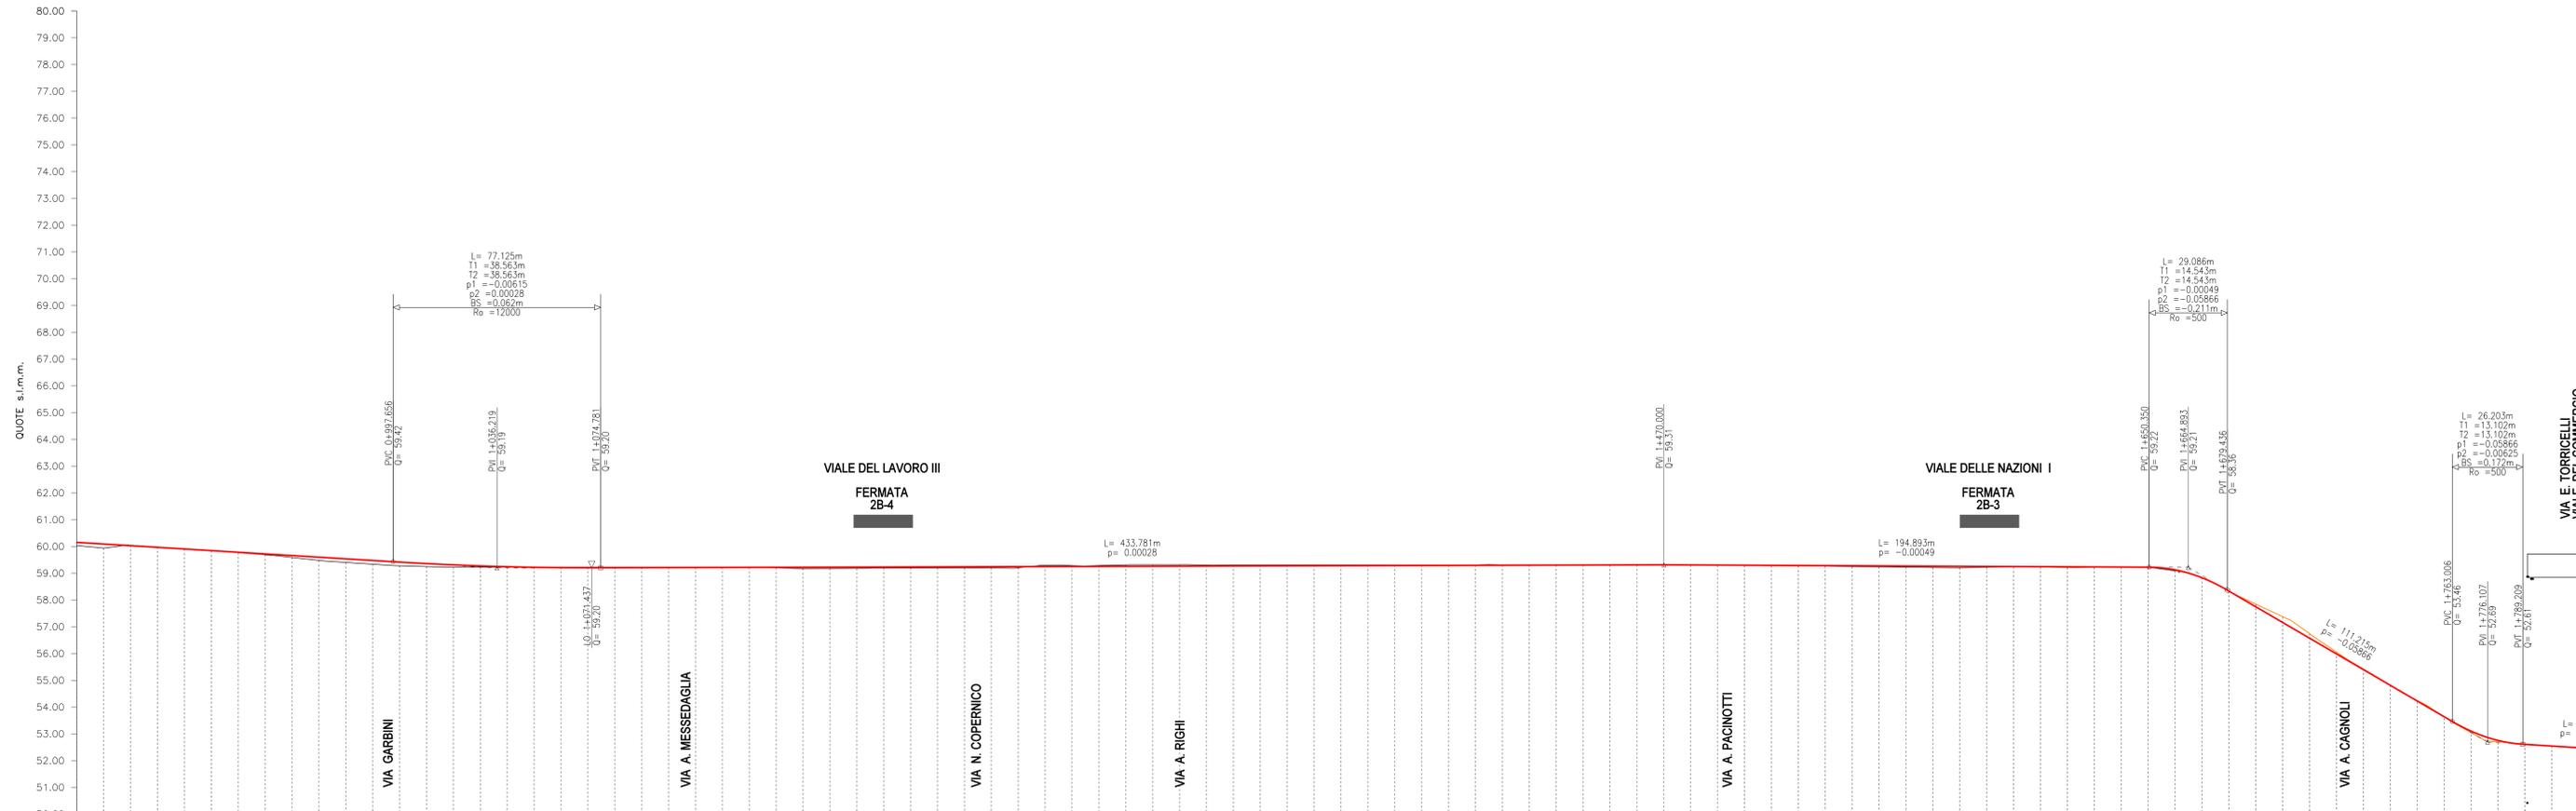

QUOTE s.l.m.m.	0+000.00	0+100.00	0+200.00	0+300.00	0+400.00	0+500.00	0+600.00	0+700.00	0+800.00	0+900.00	1+000.00	1+100.00	1+200.00	1+300.00	1+400.00	1+500.00	1+600.00	1+700.00	1+800.00			
PUNTI PRINCIPALI ORIZZ. :																						
PUNTI PRINCIPALI VERT. :																						
QUOTE DEL TERRENO :	60.04	59.90	59.78	59.56	59.40	59.28	59.21	59.22	59.22	59.22	59.22	59.22	59.22	59.22	59.22	59.22	59.22	59.22	59.22	59.22		
QUOTE DI PROGETTO :	60.02	59.90	59.78	59.65	59.53	59.42	59.41	59.22	59.24	59.20	59.20	59.20	59.20	59.20	59.20	59.20	59.20	59.20	59.20	59.20		
DISTANZE PARZIALI :	20.00	20.00	20.00	20.00	20.00	17.66	2.34	20.00	20.00	14.78	5.22	20.00	20.00	18.74	1.41	20.00	12.16	7.84	20.00	20.00		
DISTANZE PROGRESSIVE :	0+000.00	0+100.00	0+200.00	0+300.00	0+400.00	0+497.66	0+500.00	0+520.00	0+540.00	0+554.78	0+560.00	0+580.00	0+600.00	0+618.74	0+620.15	0+640.00	0+652.16	0+660.00	0+680.00	0+700.00		
ETOMETRICHE :	Km 0.9 Km 1 Km 1.1 Km 1.2 Km 1.3 Km 1.4 Km 1.5 Km 1.6 Km 1.7 Km 1.8																					
TOPONOMASTICA :	VORO					VIALE DEL LAVORO					LARGO PERLAR		VIALE DELLE NAZIONI					VIALE DELLE NAZIONI				

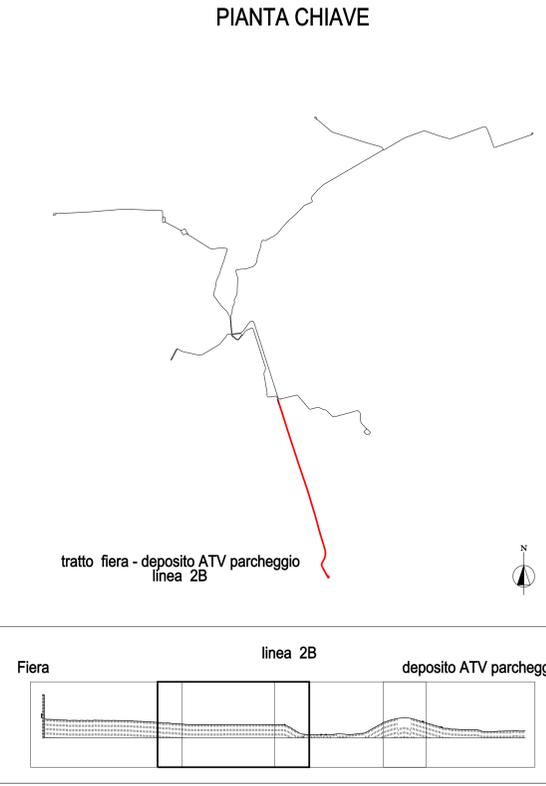

COMUNE DI VERONA  
AZIENDA MOBILITA' TRASPORTI S.P.A.

**SISTEMA DI TRASPORTO PUBBLICO DI TIPO FILOVIARIO**

GARA D'APPALTO PER LA PROGETTAZIONE ESECUTIVA,  
L'ESECUZIONE DEI LAVORI E LA FORNITURA DEI VEICOLI

OFFERTA TECNICA  
B2 - PROGETTO DEFINITIVO

PROGETTO:  
OPERE STRADALI  
PROGETTO DEL CANALE STRADALE  
Profili longitudinali di progetto  
Asse 5: Fiera - Deposito/Parcheggio scambiatore (Linea 2B) - Tav. 2 di 4

SCALA: 1:1000 (L. 1000/1.00)  
SIE. N°: P0004/PR004/004  
ALLEGATO N°: PD B004 PRISA

CONCORDANTE:  
SOVECO  
APTCS  
ALPIQ  
MAZZI  
Balfour Beatty Rail

PROGETTAZIONE:  
DIRETTORE TECNICO: PD B004 PRISA  
DIRETTORE TECNICO: GIRA

REV.	DATA	DESCRIZIONE	ELABORATORE	REVISITATO	VERIFICATO	APPROVATO
A	01/10/2010	Emissione	Technical	Concetto	Episodi	Revisi

Il presente documento non potrà essere copiato, riprodotto o altrimenti pubblicato, in tutto o in parte, senza il consenso scritto. Ogni utilizzo non autorizzato sarà perseguito a norma di legge. This document may not be copied, reproduced or published, either in part or entirely, without the written permission. Unauthorized use will be prosecuted by law.