



Inquadramento Urbano - Scala 1:1000

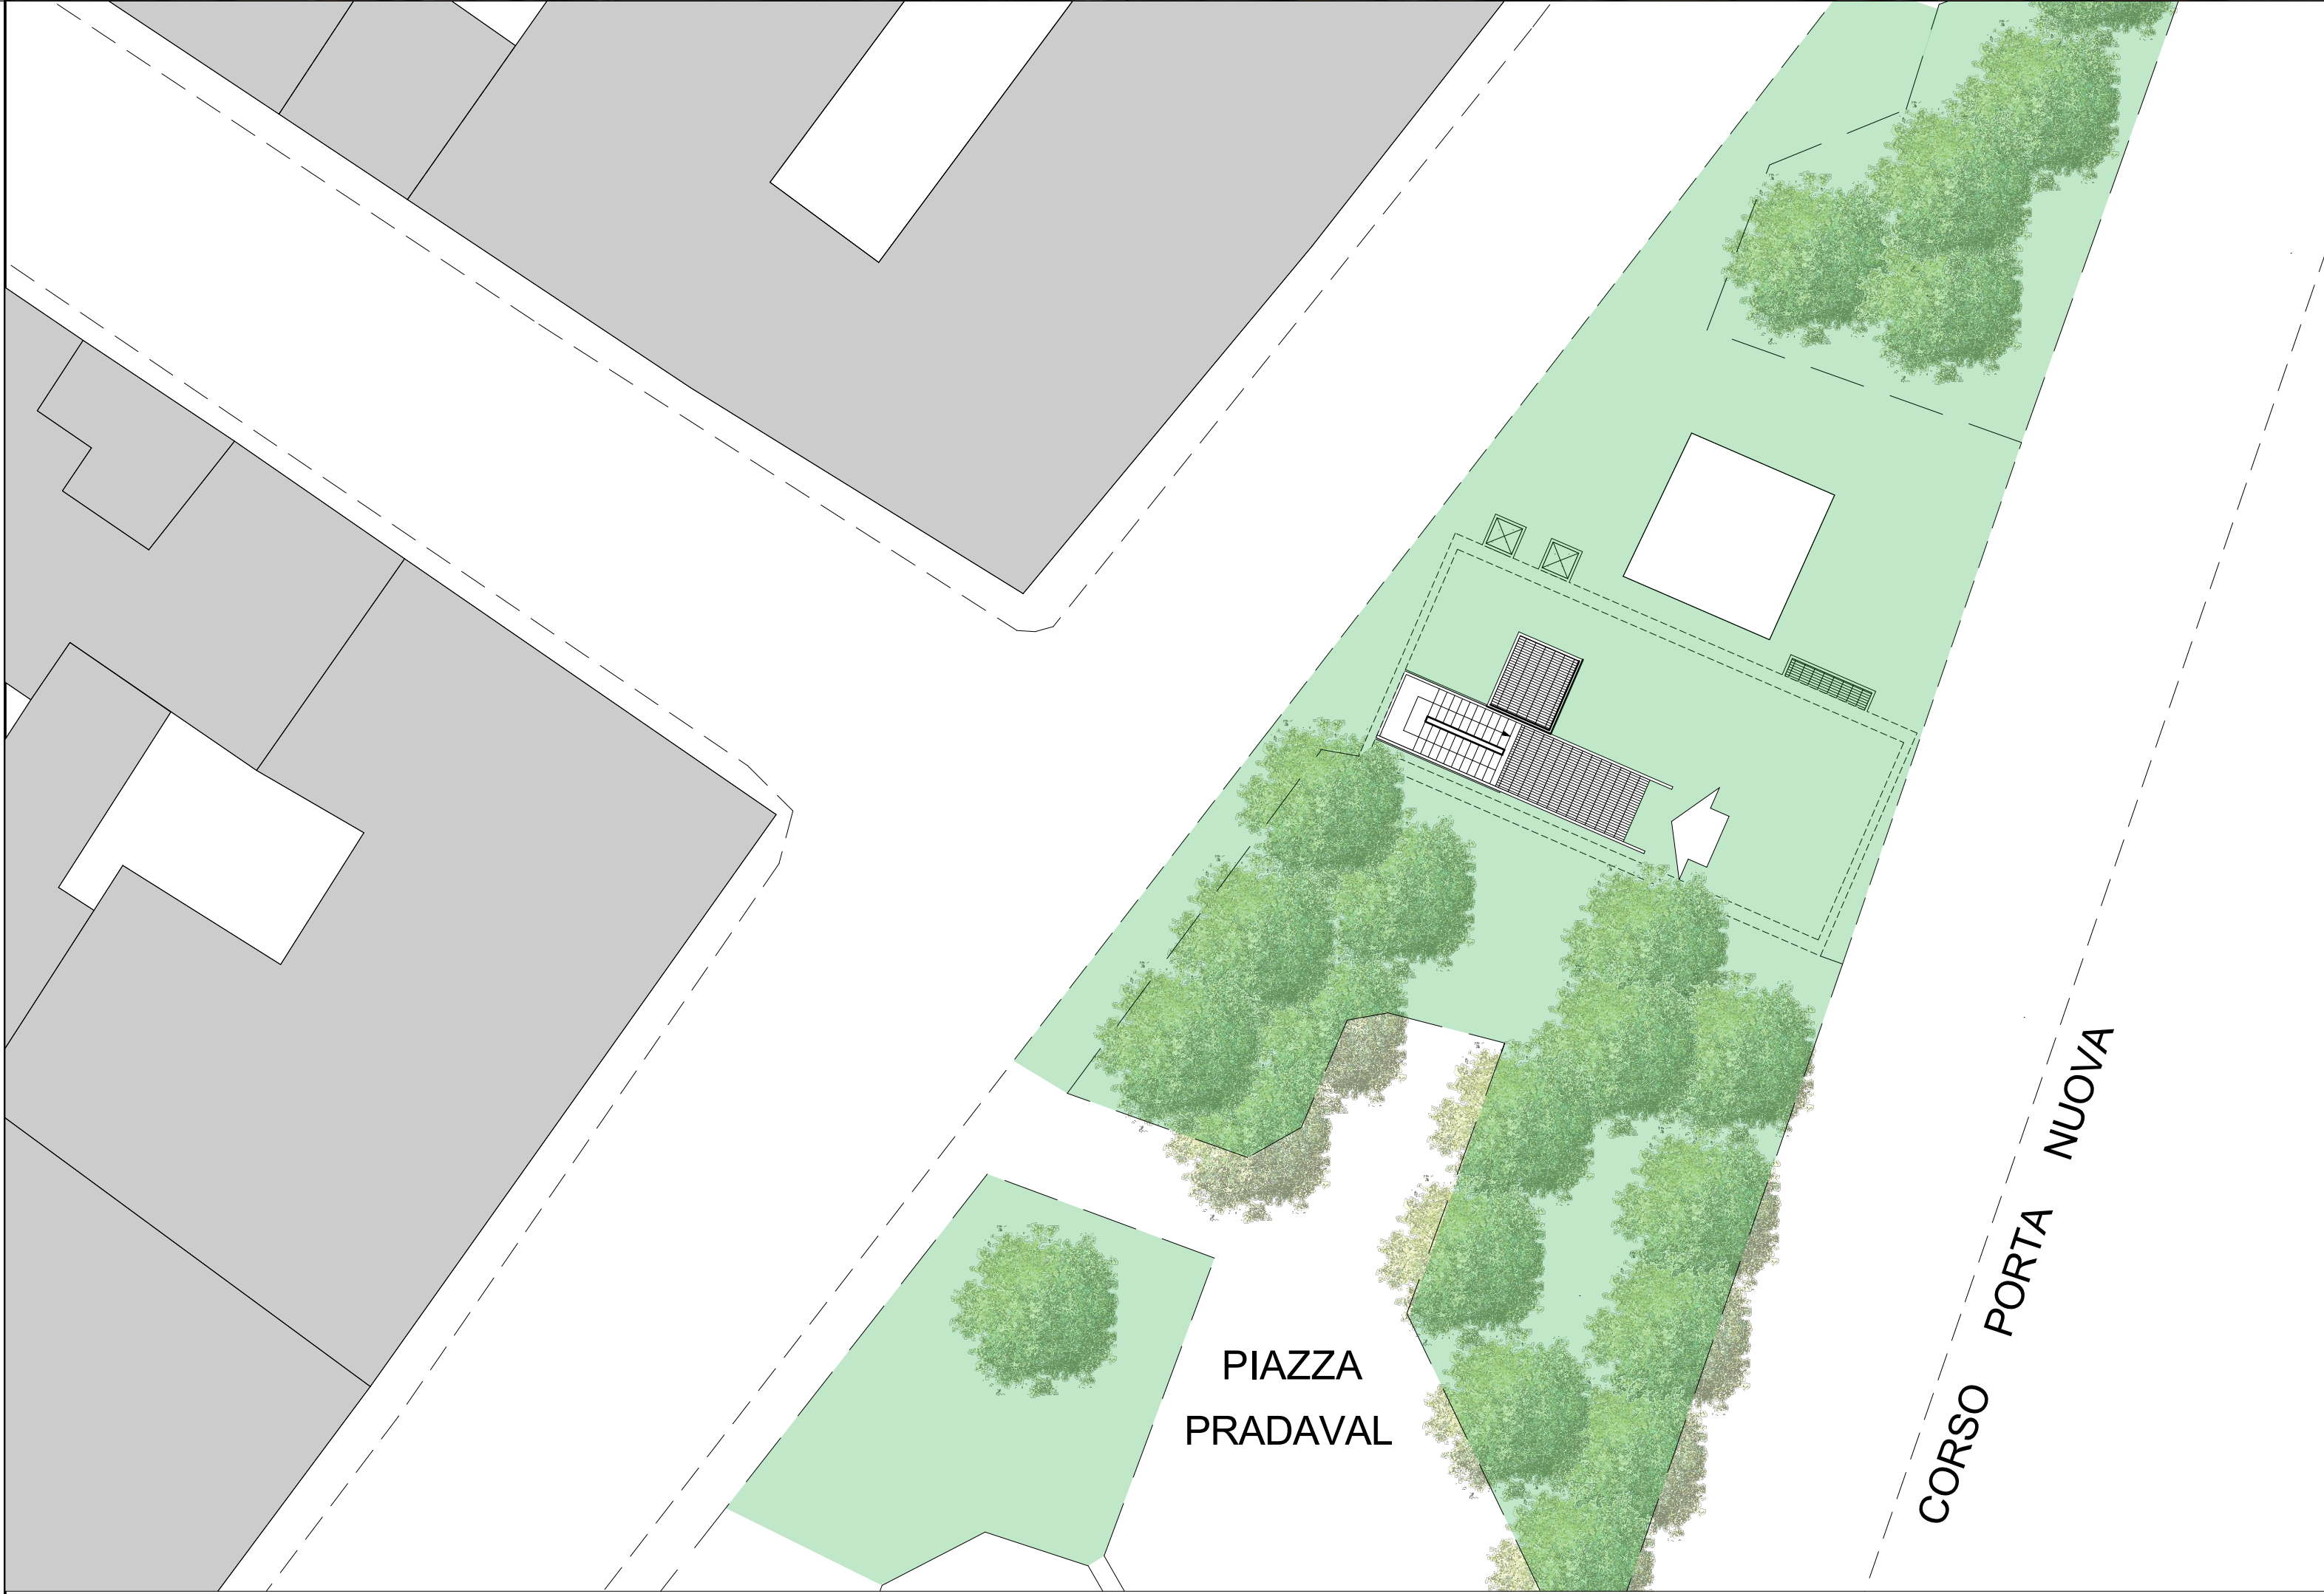

Estratto P.R.G. - Scala 1:5000

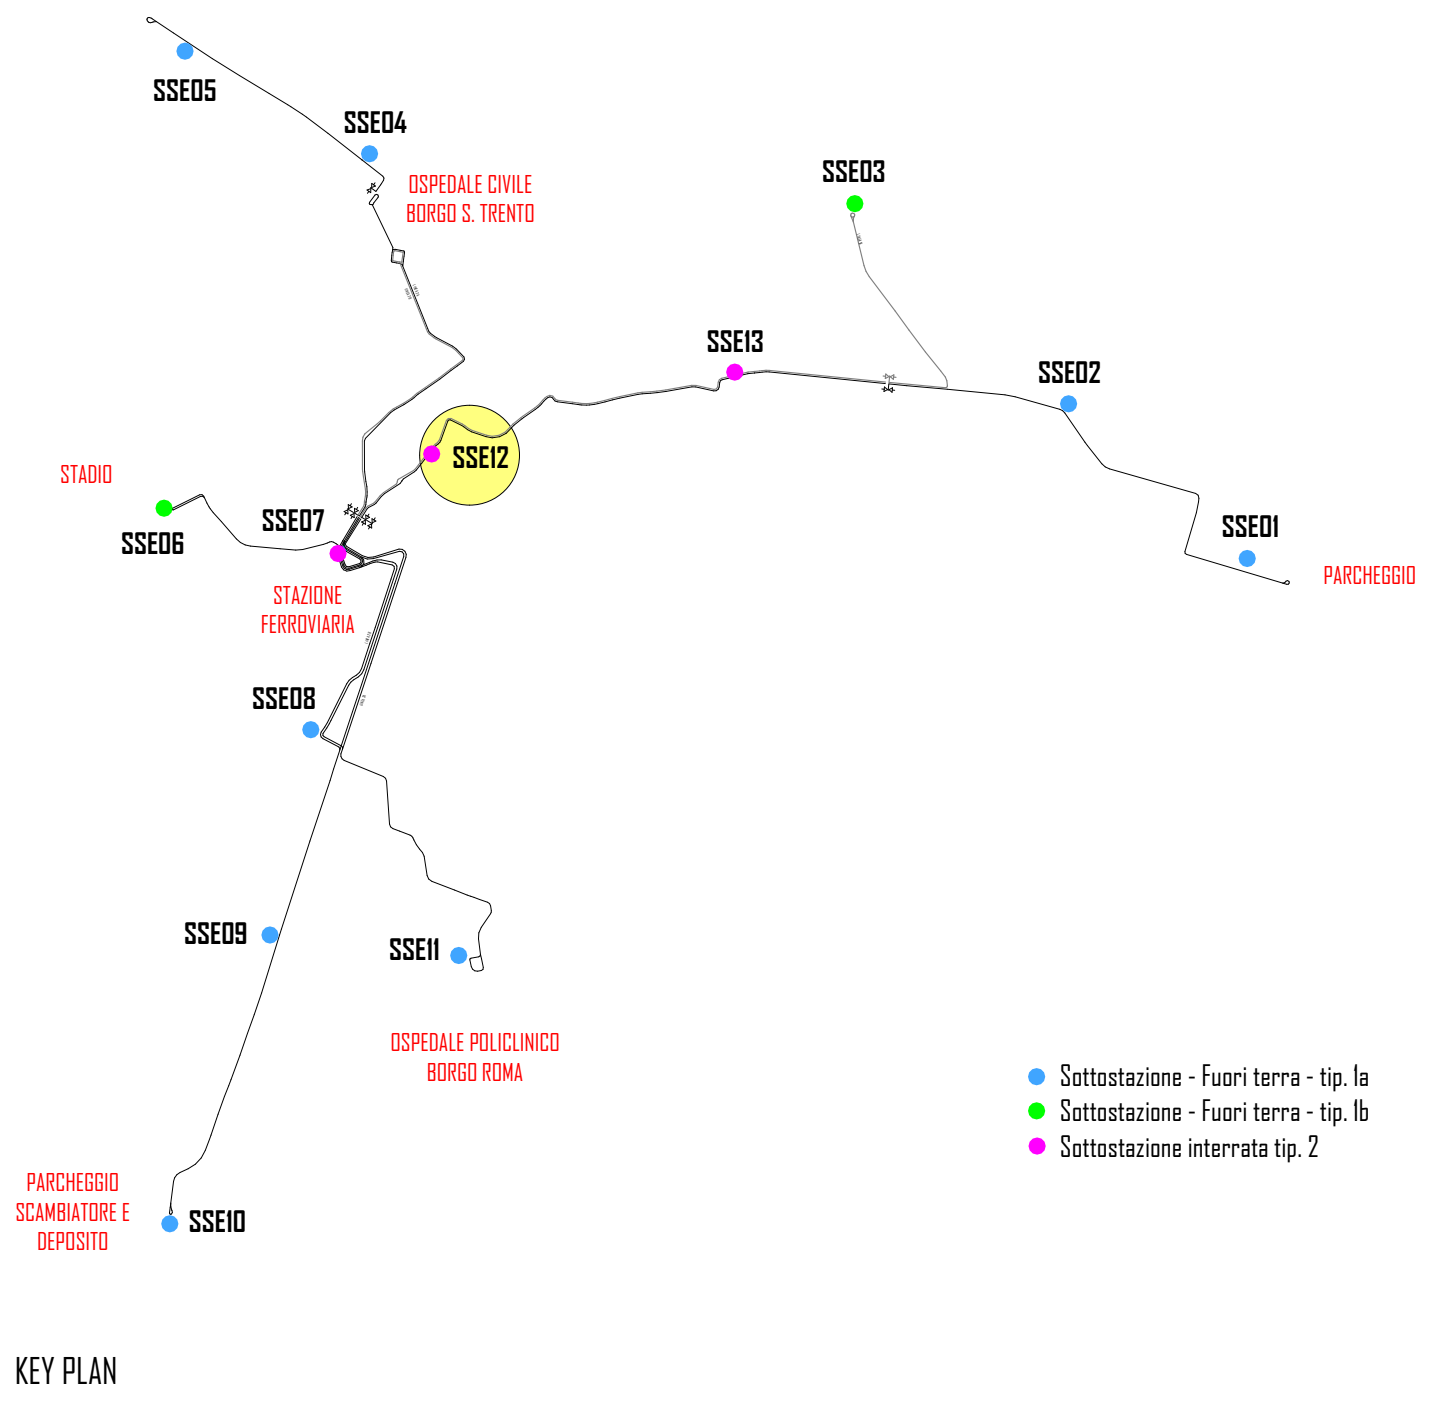

Inquadramento Planimetrico - Scala 1:200

Estratto Patrimonio Comunale - Scala 1:5000




COMUNE DI VERONA  
AZIENDA MOBILITA' TRASPORTI S.P.A.

## SISTEMA DI TRASPORTO PUBBLICO DI TIPO FILOVIARIO

GARA D'APPALTO PER LA PROGETTAZIONE ESECUTIVA,  
L'ESECUZIONE DEI LAVORI E LA FORNITURA DEI VEICOLI

OFFERTA TECNICA  
B2 - PROGETTO DEFINITIVO

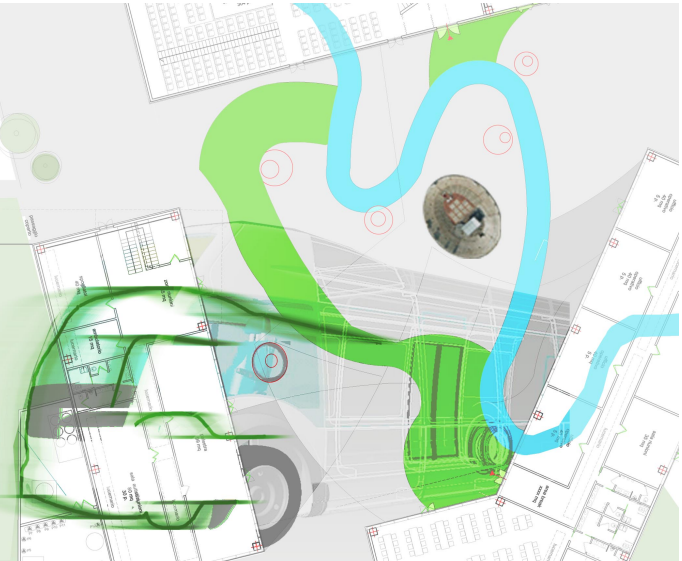

PROGETTO :  
SOTTOSTAZIONI  
PROGETTO ARCHITETTONICO  
Planimetrie di dettaglio:  
Sottostazione SSEI2

SCALA 1:500 - 1:1000 - 1:5000  
RIF. N° PD EDI00 PLI2A.dwg  
ALLEGATO N° PD EDI00 PLI2A

CONCORRENTE  
ATI

**SOVECO**  
CONSORZIO COOPERATIVE COSTRUZIONI  
COG  
Società cooperativa

**MAZZI**  
Impresa Generale Costruzioni  
S.p.A.

**APTS**  
Advanced Public Transport Systems

**ALPIQ**  
Alpiq Infrastruttura Verona S.p.A.

**Balfour Beatty**  
Rail

PROGETTAZIONE  
COSTITUENDO R.I.P.P.

**FEDERITALIA**  
INGEGNERIA CAPISOPRITO  
DIRETTORE TECNICO  
Dott. Ing. Massimo Raccosta

**G.R.A.**  
DIRETTORE TECNICO  
Dott. Arch. Valentina Butterni

| REV. | DATA       | DESCRIZIONE | ELABORAZIONE | REDAZIONE    | VISTO        | APPROVATO   |
|------|------------|-------------|--------------|--------------|--------------|-------------|
| A    | 10/01/2010 | Emissione   | GIROPA       | E. CAVALIERI | A. DIOSSELLE | V. BUTTERNI |

Il presente documento non potrà essere copiato, riprodotto o altrimenti pubblicato, in tutto o in parte, senza il consenso scritto. Ogni utilizzo non autorizzato sarà perseguito a norma di legge.  
This document may not be copied, reproduced or published, either in part or entirely, without the written permission. Unauthorized use will be prosecuted by law.