
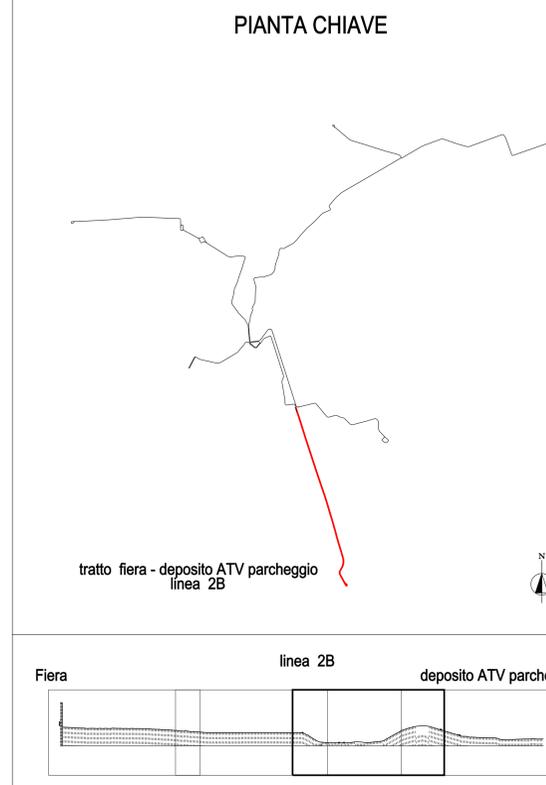


PROFILO LONGITUDINALE ASSE 5

LINEA 2B  
Fiera - deposito ATV parcheggio

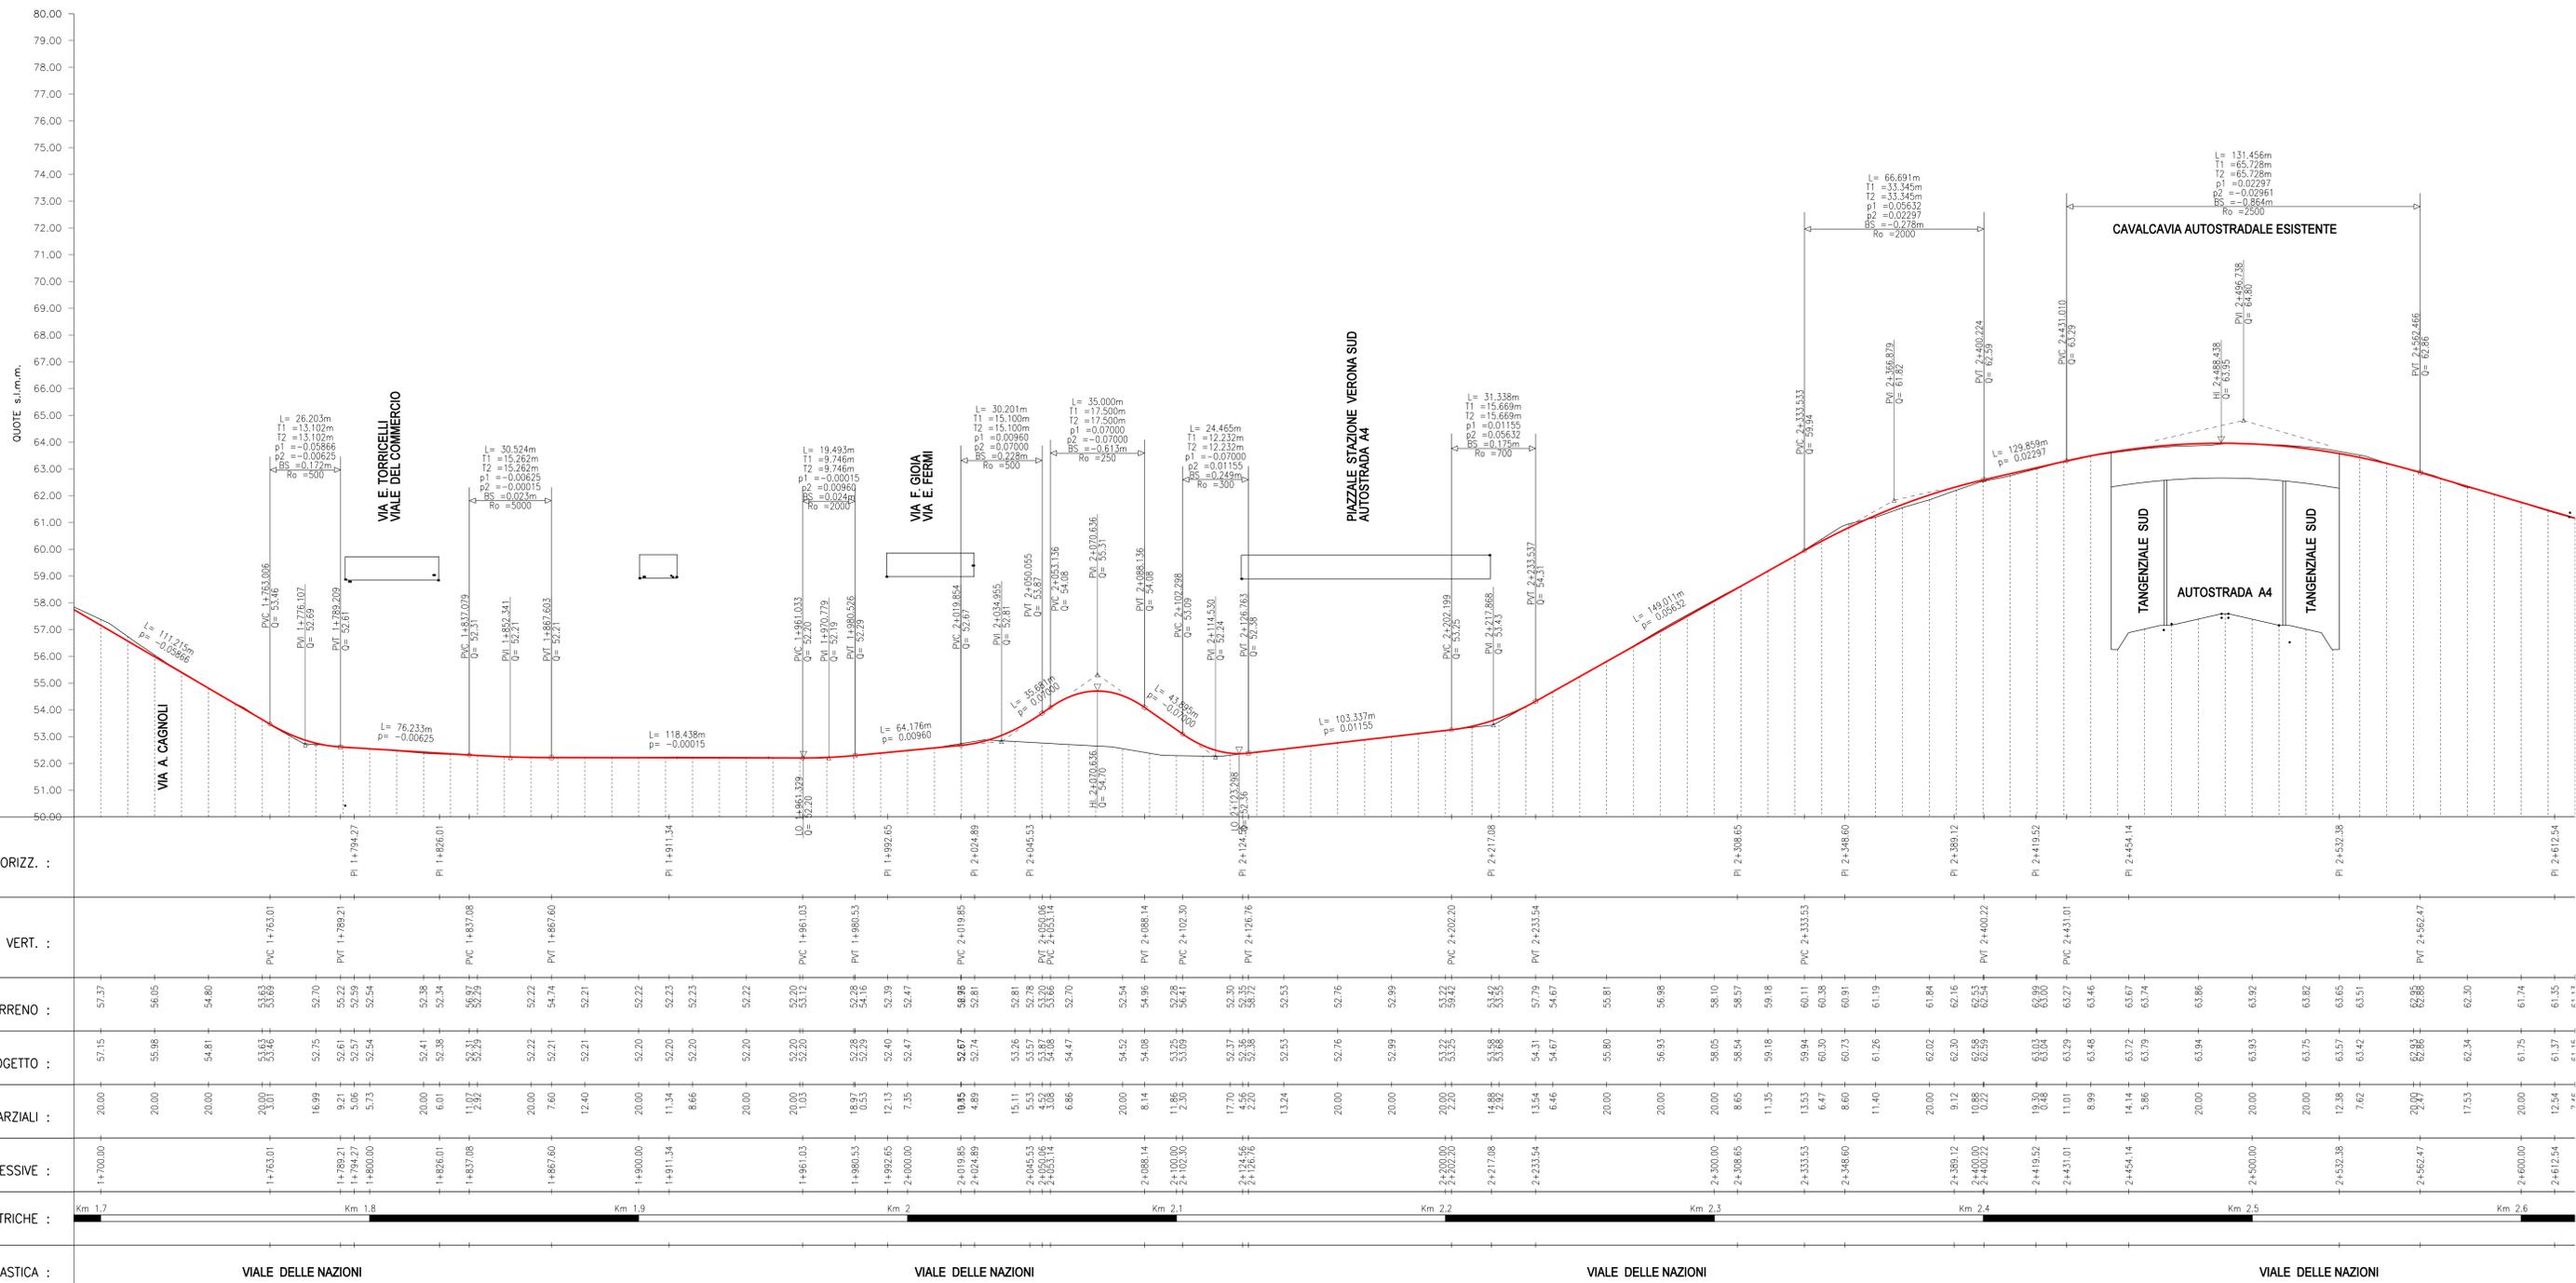

COMUNE DI VERONA  
AZIENDA MOBILITA' TRASPORTI S.P.A.

**SISTEMA DI TRASPORTO PUBBLICO DI TIPO FILOVIARIO**

GARA D'APPALTO PER LA PROGETTAZIONE ESECUTIVA,  
L'ESECUZIONE DEI LAVORI E LA FORNITURA DEI VEICOLI

OFFERTA TECNICA  
B2 - PROGETTO DEFINITIVO

PROGETTO:  
OPERE STRADALI  
PROGETTO DEL CANALE STRADALE  
Profili longitudinali di progetto  
Asse 5: Fiera - Deposito/Parceggio scambiatore (Linea 2B) - Tav. 3 di 4

CONCORRENTE  
AL

SCALA: 1:1000 (L. 1000/1.00)  
SIE. N°: PD0004994/04/04  
ALLEGATO N°: PD B0104 PRI4A

PROGETTAZIONE  
ESECUTIVA R.F.P.:

SOVECON  
CONSORZIO COOPERATIVE COSTRUZIONI  
MAZZI  
ALPIQ  
Balfour Beatty Rail

PROGETTAZIONE  
ESECUTIVA R.F.P.:

GRUPPO  
DIRETTORE TECNICO

REV.	DATA	DESCRIZIONE	ELABORATORE	REVISIT	VERIF.	APPROVATO
A	01/01/2010	Emissione				

Il presente documento non potrà essere copiato, riprodotto o altrimenti pubblicato, in tutto o in parte, senza il consenso scritto. Ogni utilizzo non autorizzato sarà perseguito a norma di legge.  
This document may not be copied, reproduced or published, either in part or entirely, without the written permission. Unauthorized use will be prosecuted by law.