



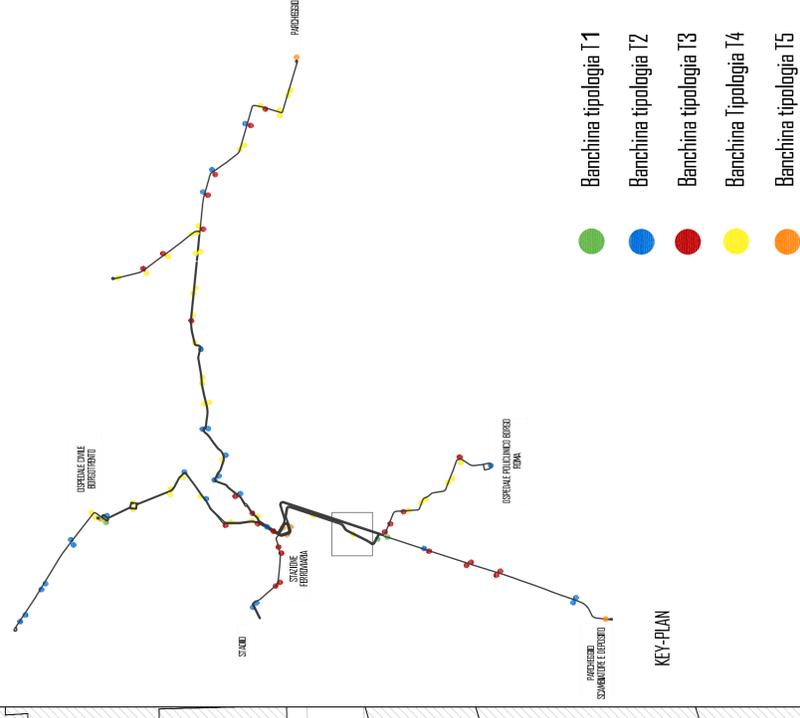

LUCIA

2A-7/ 2B-7 T4

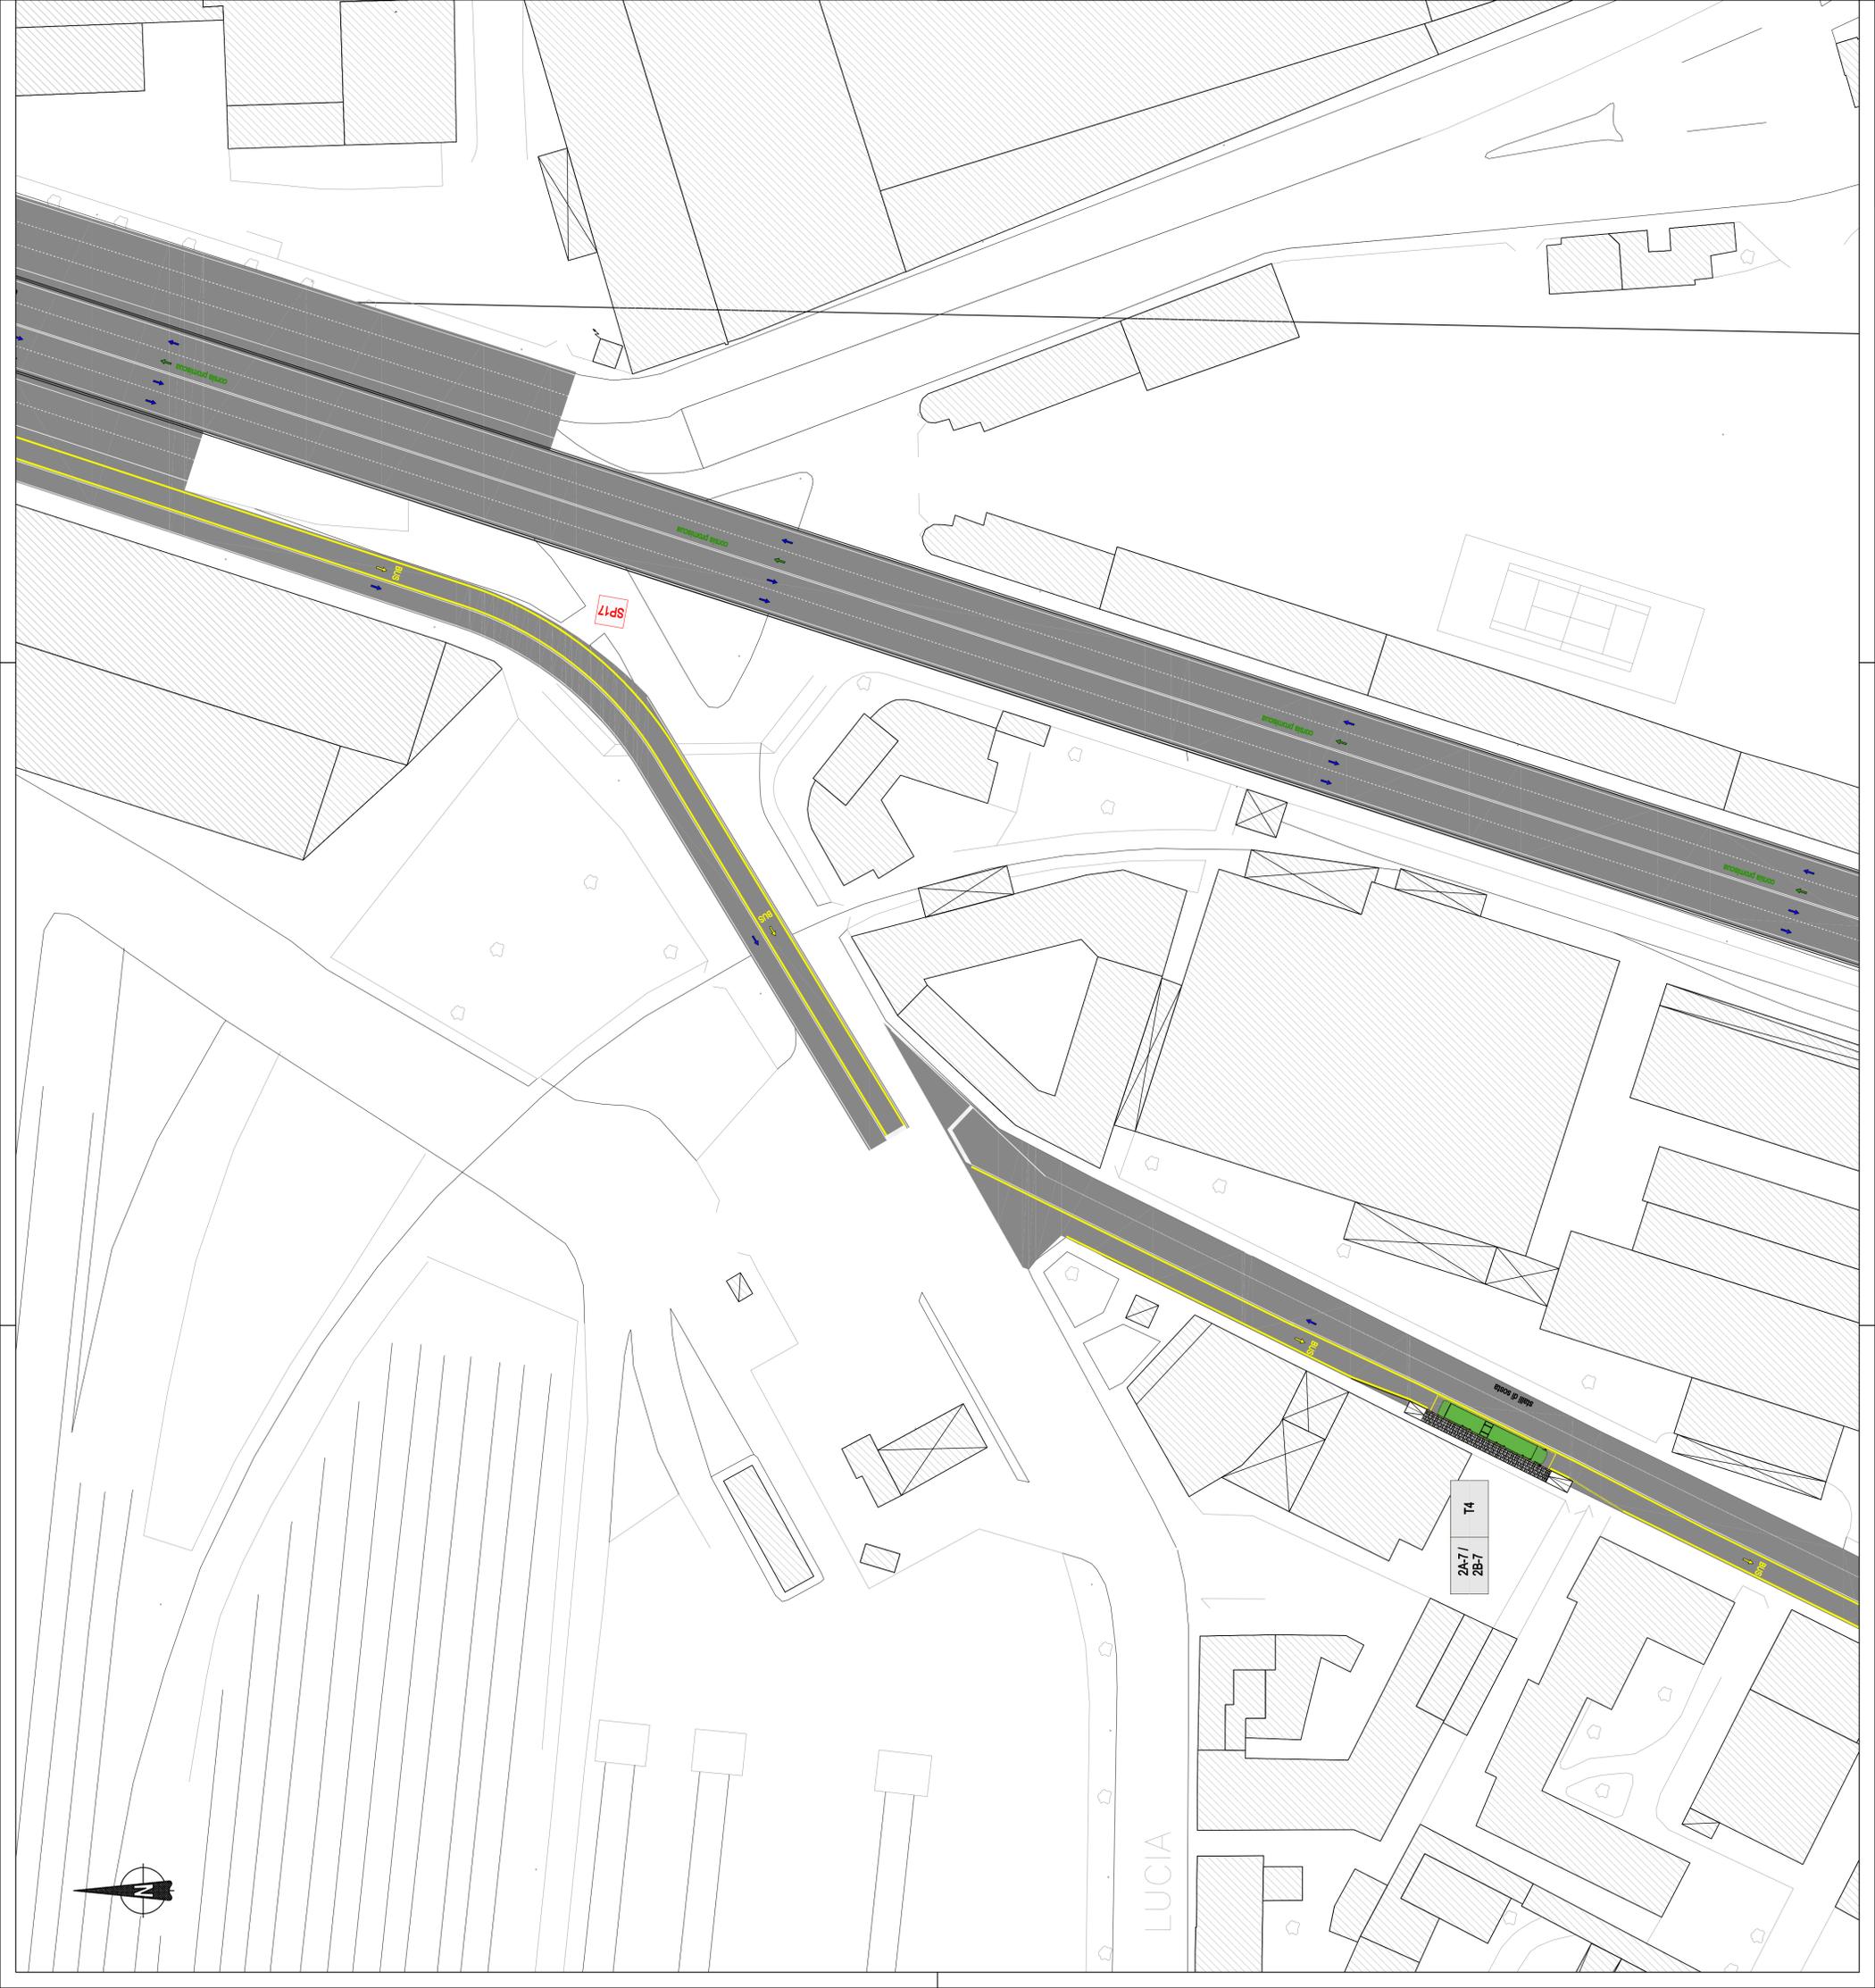

- Banchina tipologia T1
- Banchina tipologia T2
- Banchina tipologia T3
- Banchina Tipologia T4
- Banchina tipologia T5



KEY-PLAN

COMUNE DI VERONA
AZIENDA MOBILITA' TRASPORTI S.P.A.

SISTEMA DI TRASPORTO PUBBLICO DI TIPO FILOVIARIO

GARA D'APPALTO PER LA PROGETTAZIONE ESECUTIVA,
L'ESECUZIONE DEI LAVORI E LA FORNITURA DEI VEICOLI



OFFERTA TECNICA
B2 - PROGETTO DEFINITIVO

PROGETTO:
BANCHINE
PROGETTO ARCHITETTONICO

Planimetrie di dettaglio con individuazione tipologica - Tav. G3

CONCORRENTE
AR

SOVECO



MAZZI



ALPIQ



CRIRRA

SCALA	1:500
FILE N°	PRODOTTA COLAUG
ALLEGATO N°	
PROGETTAZIONE	PD CONDO P13A
COMITATO D.P.	

ELABORAZIONE	REDAZIONE	VERIFICA	APPROVATO
AR			
DATA			
DESCRIZIONE			
Aut. D. 2010	Ente	CAPI	A. LOSSUOLI E. CAVALLERI
Ente	Ente	CAPI	V. BUTTIGNI

Il presente documento non può essere copiato, riprodotto o altrimenti pubblicato, in tutto o in parte, senza il consenso scritto. Ogni utilizzo non autorizzato sarà perseguito a norma di legge.
The document may not be copied, reproduced or published, in whole or in part, without the written permission. Unauthorized use will be prosecuted by law.