




Inquadramento Urbano - Scala 1:1000

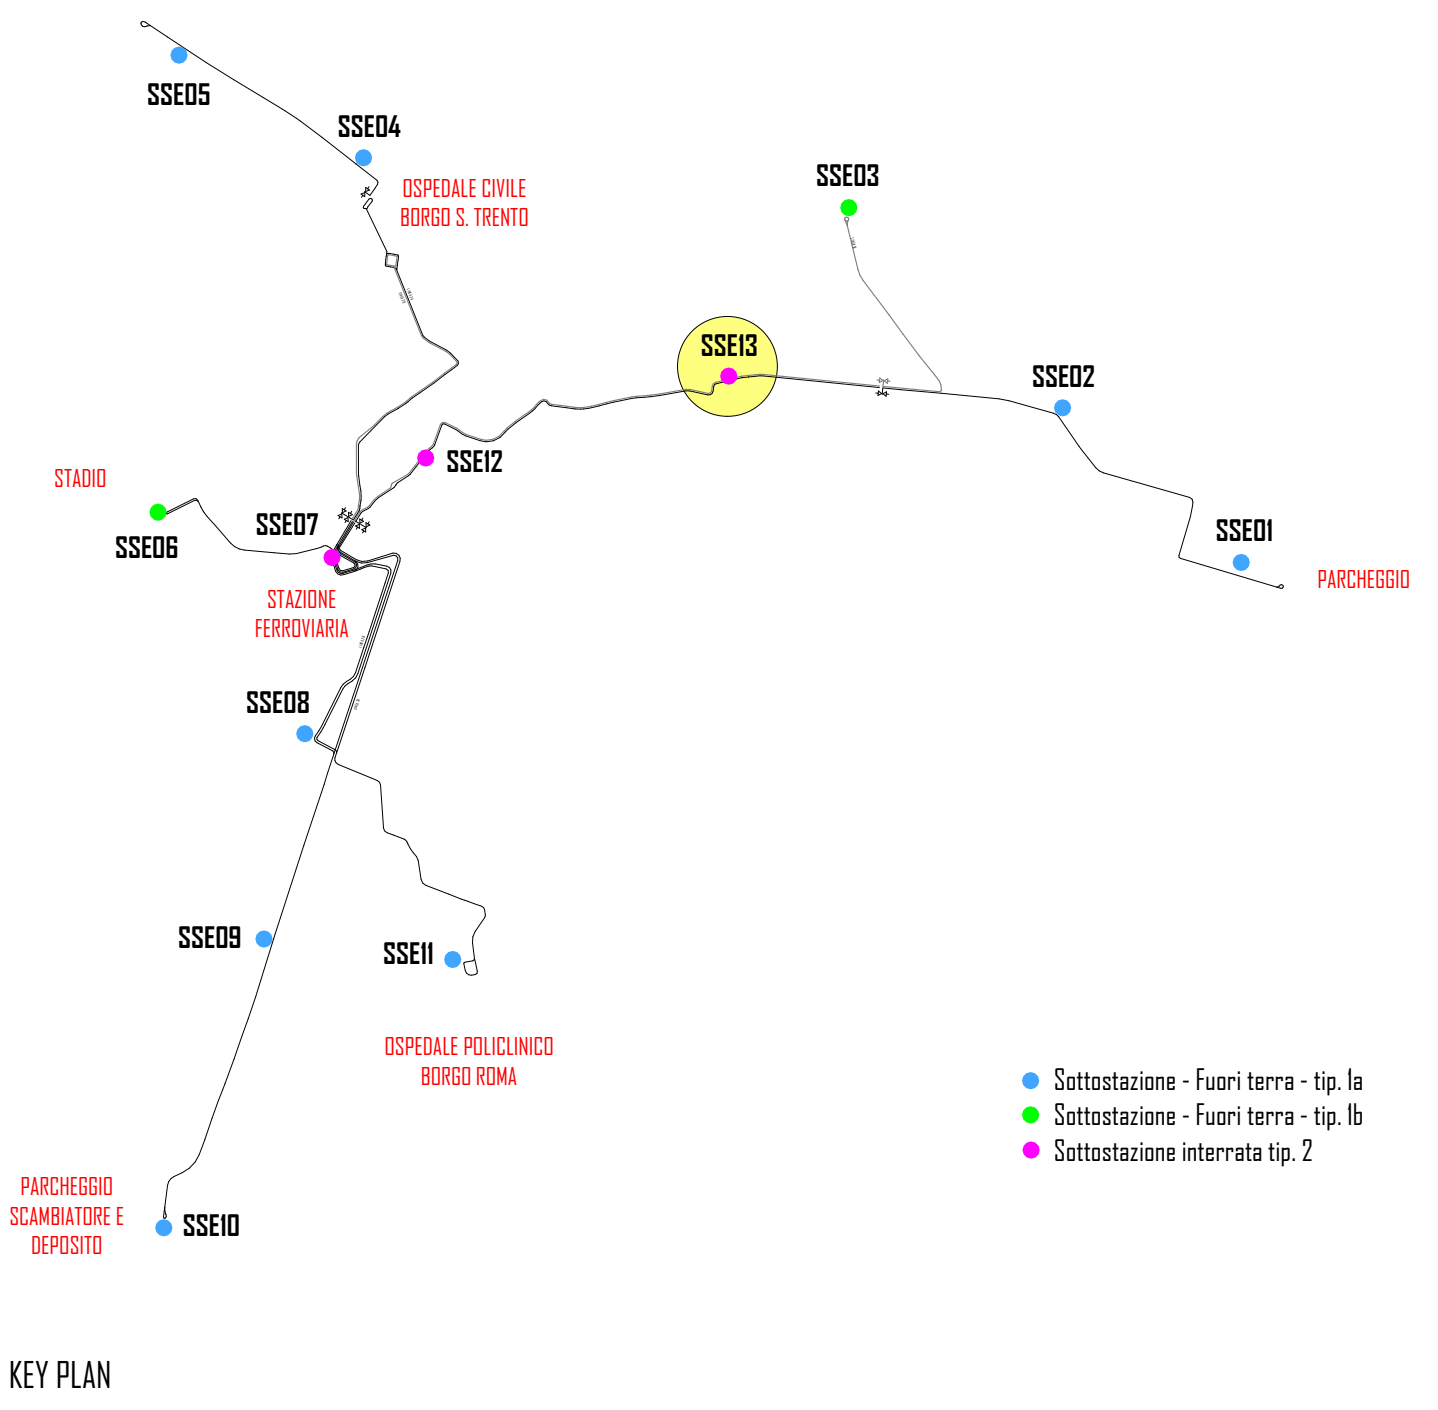


Estratto P.R.G. - Scala 1:5000

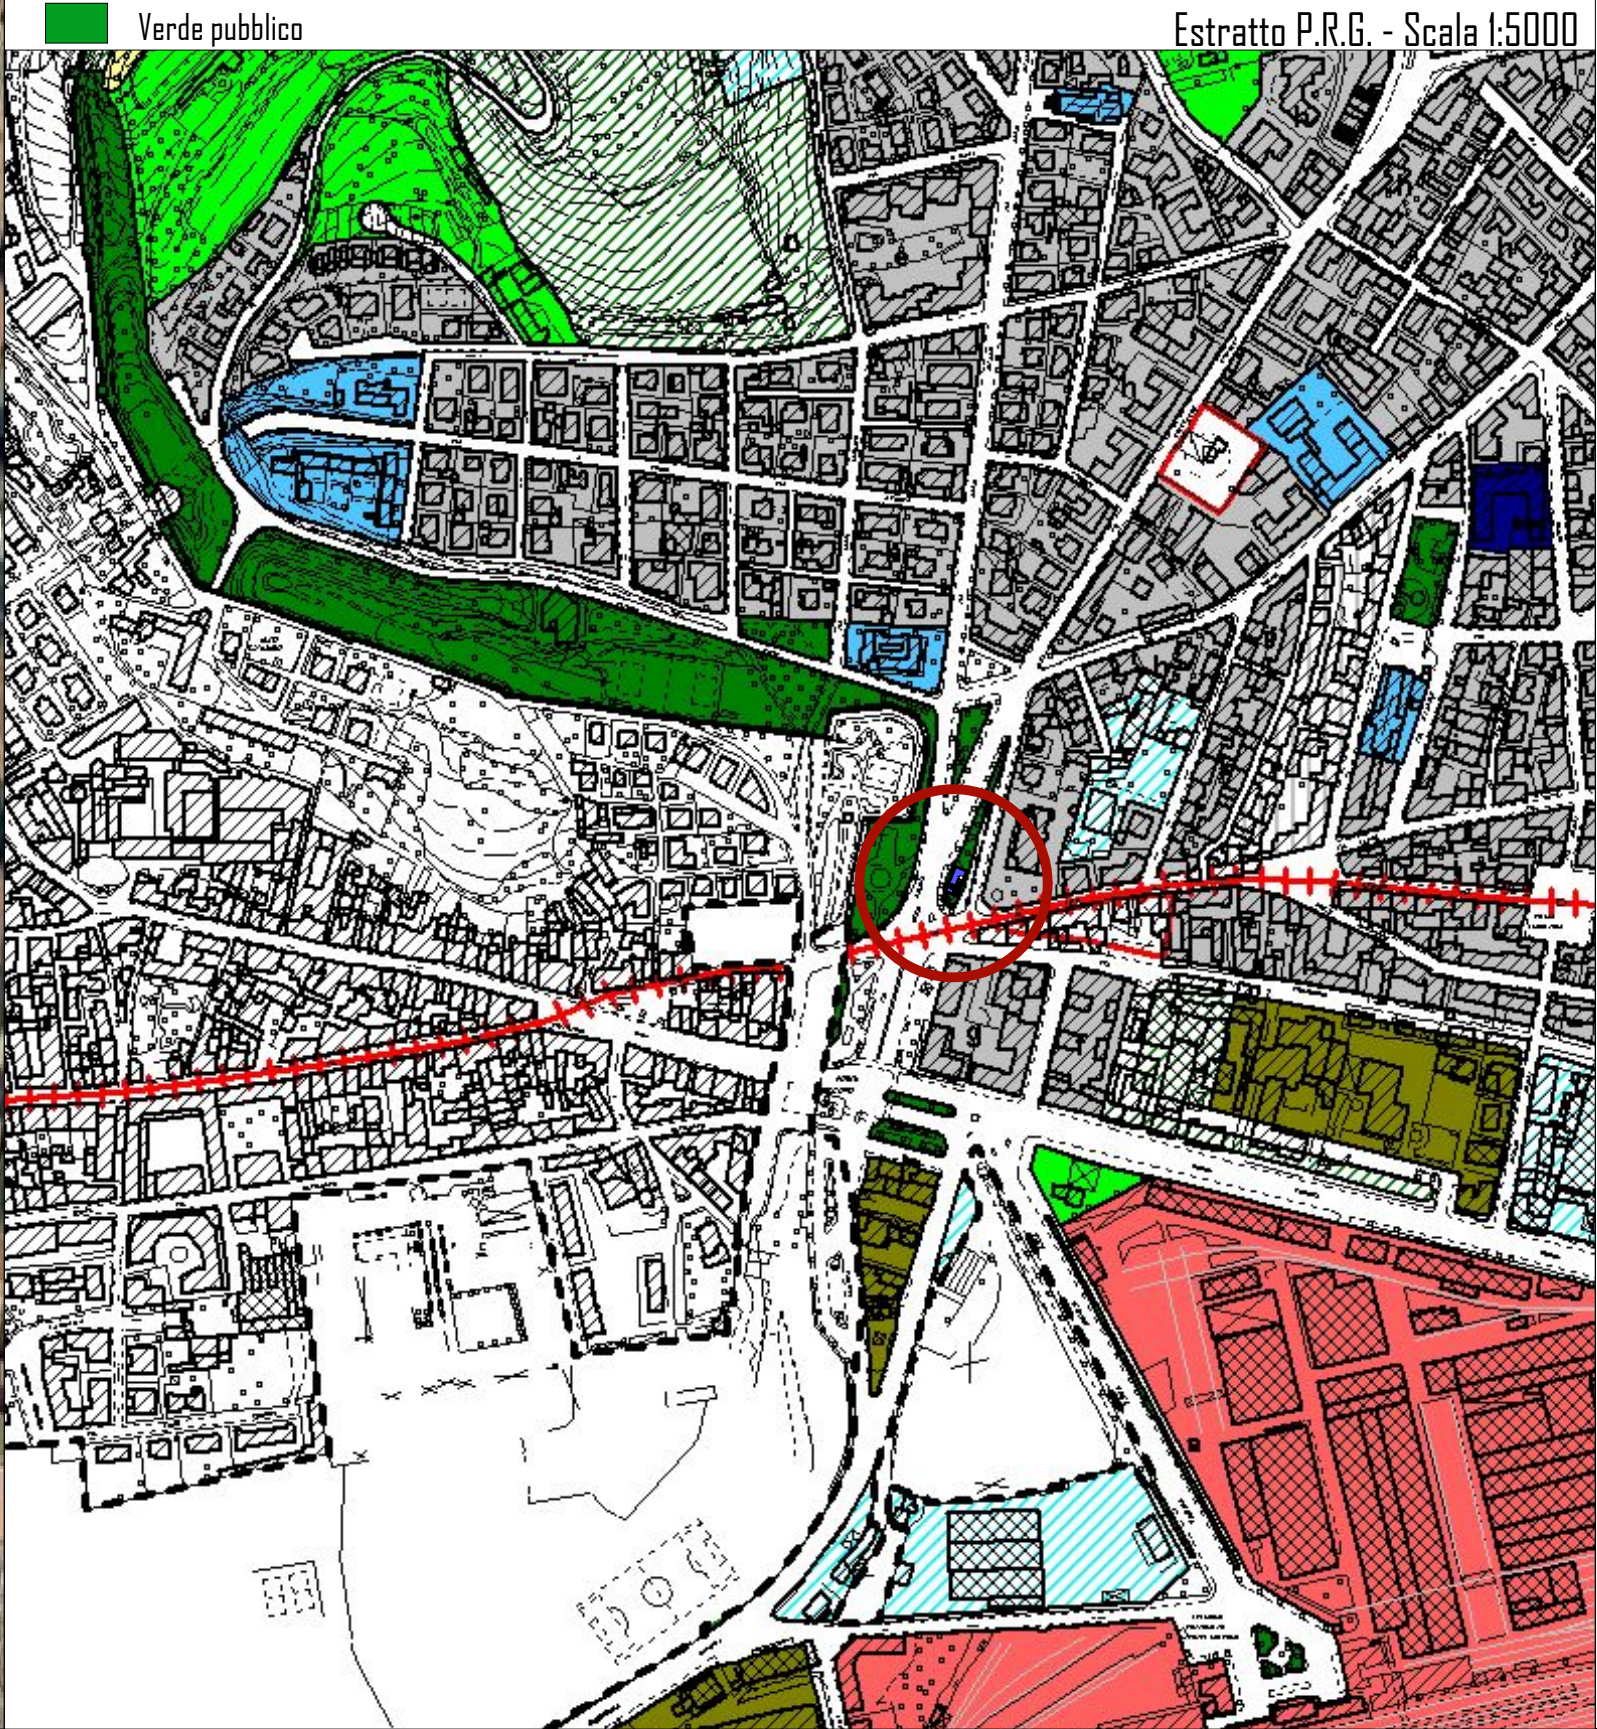

KEY PLAN

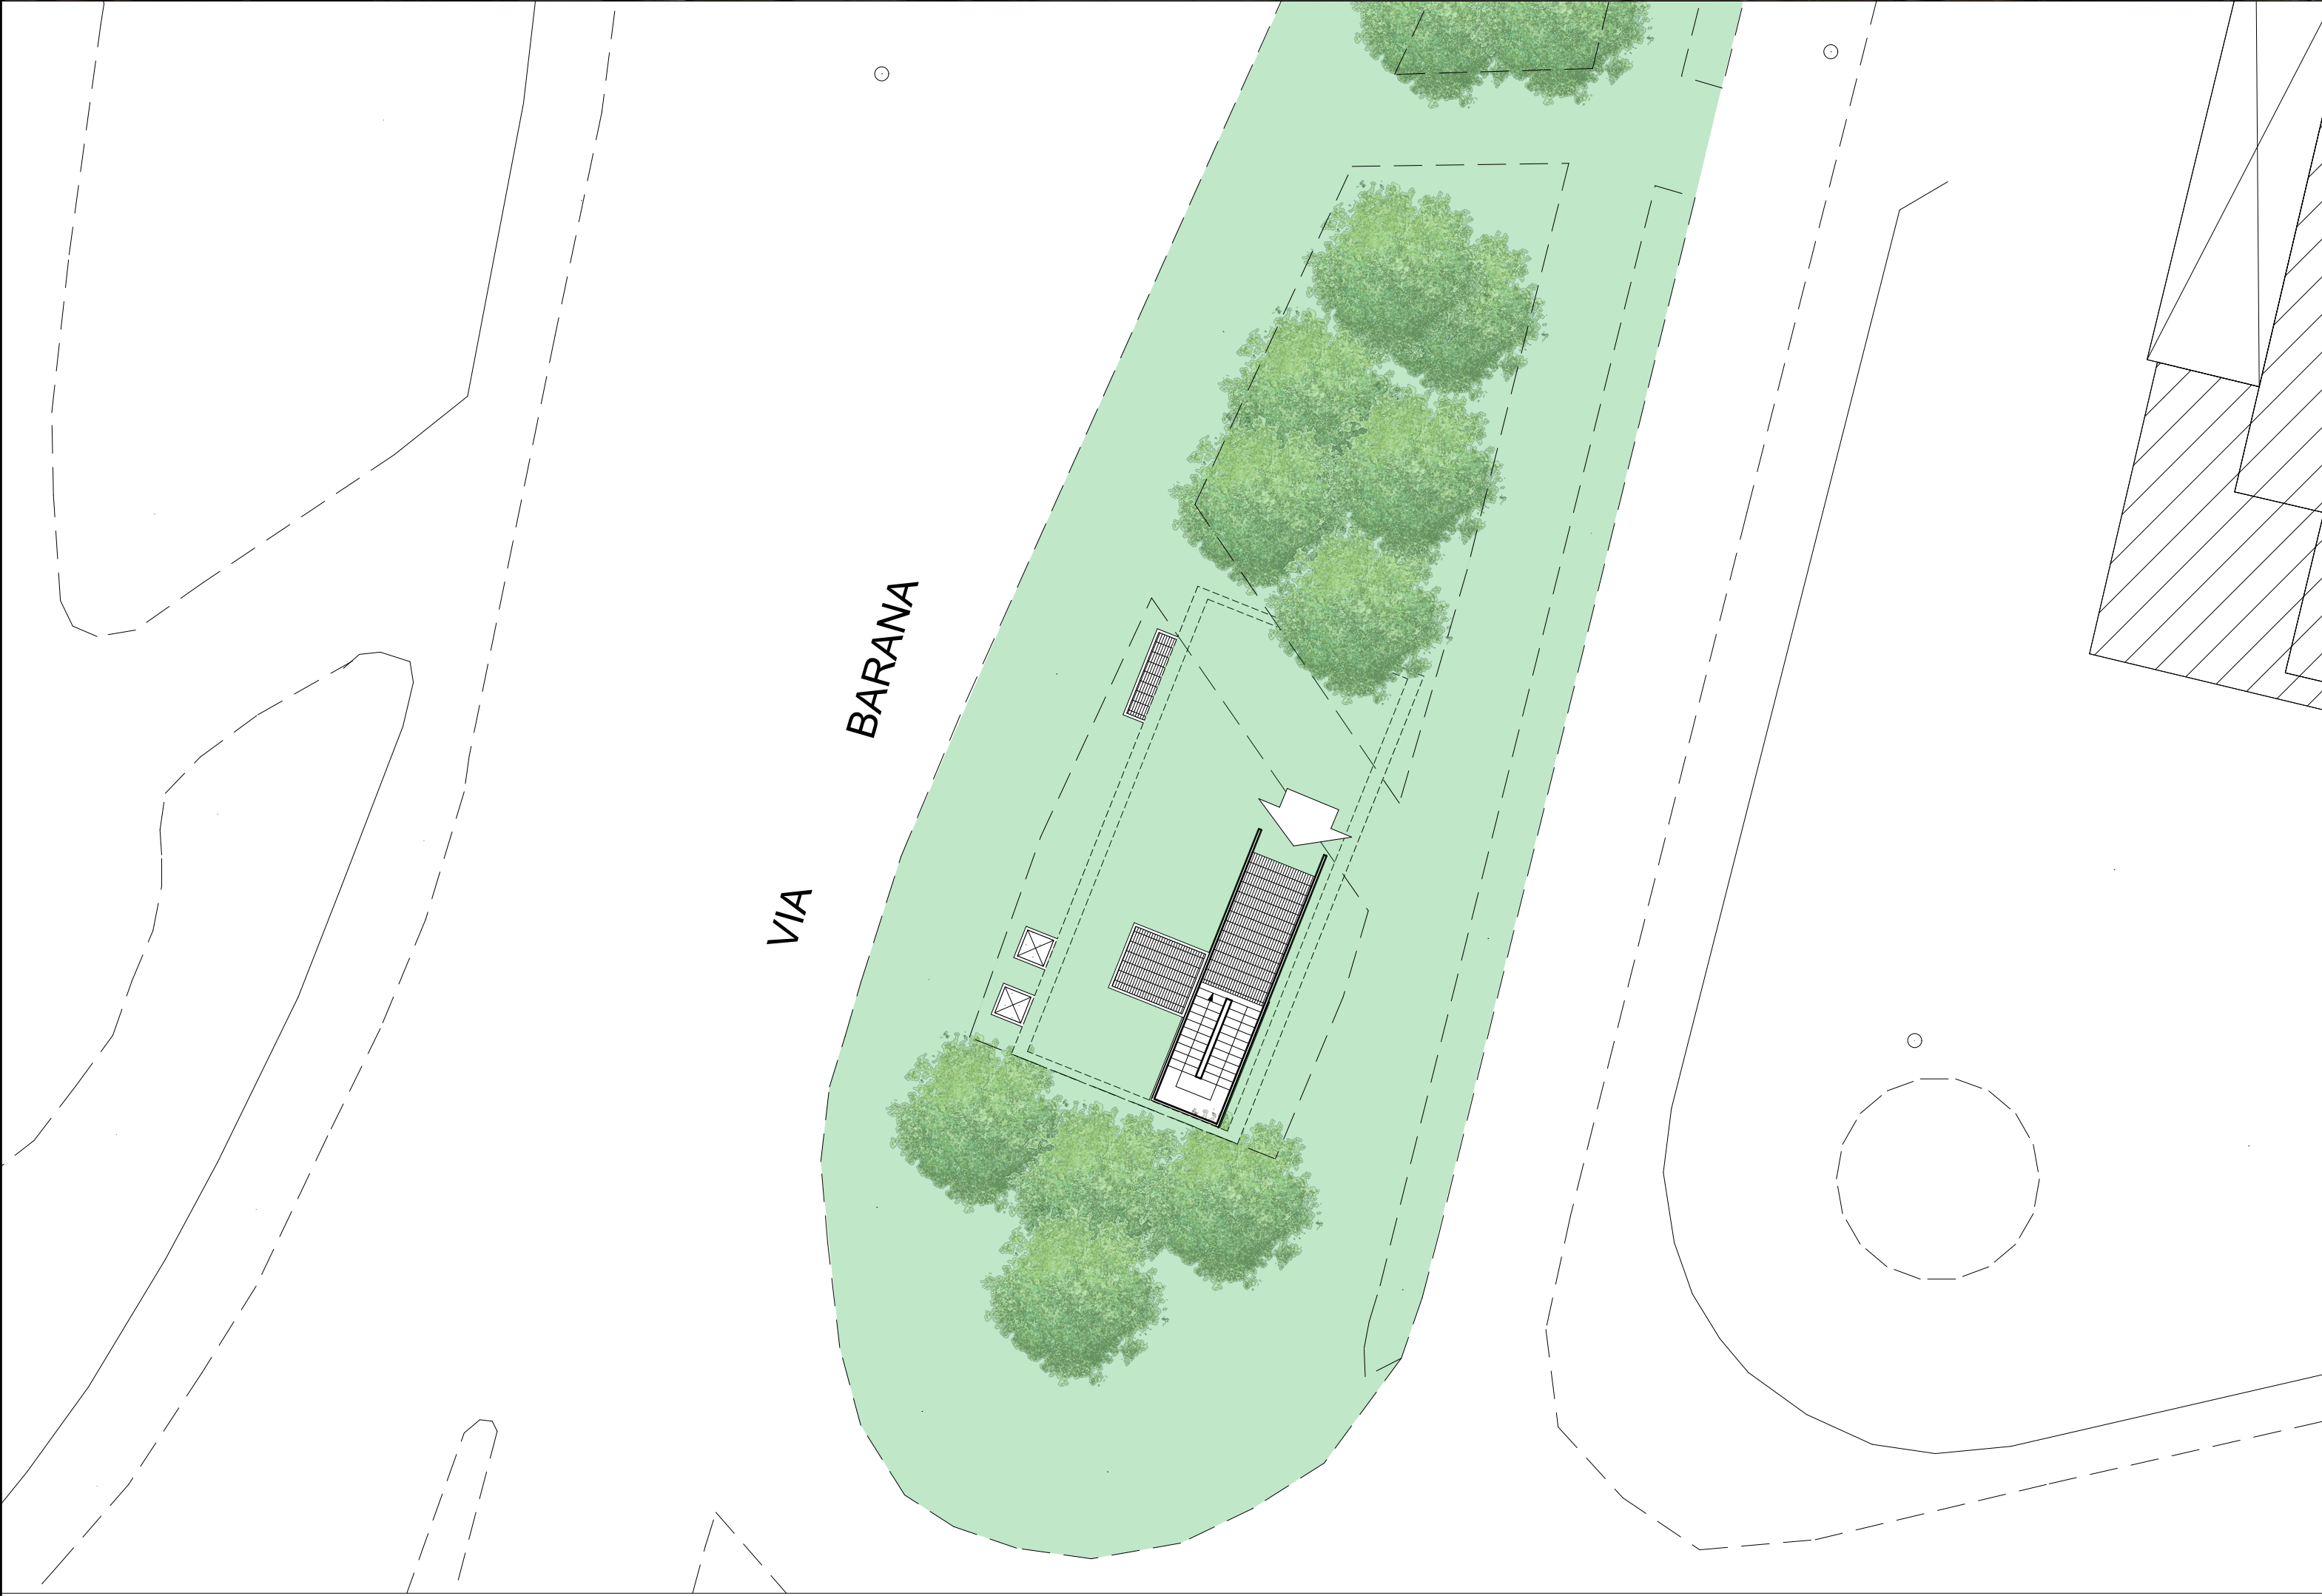

Inquadramento Planimetrico - Scala 1:200

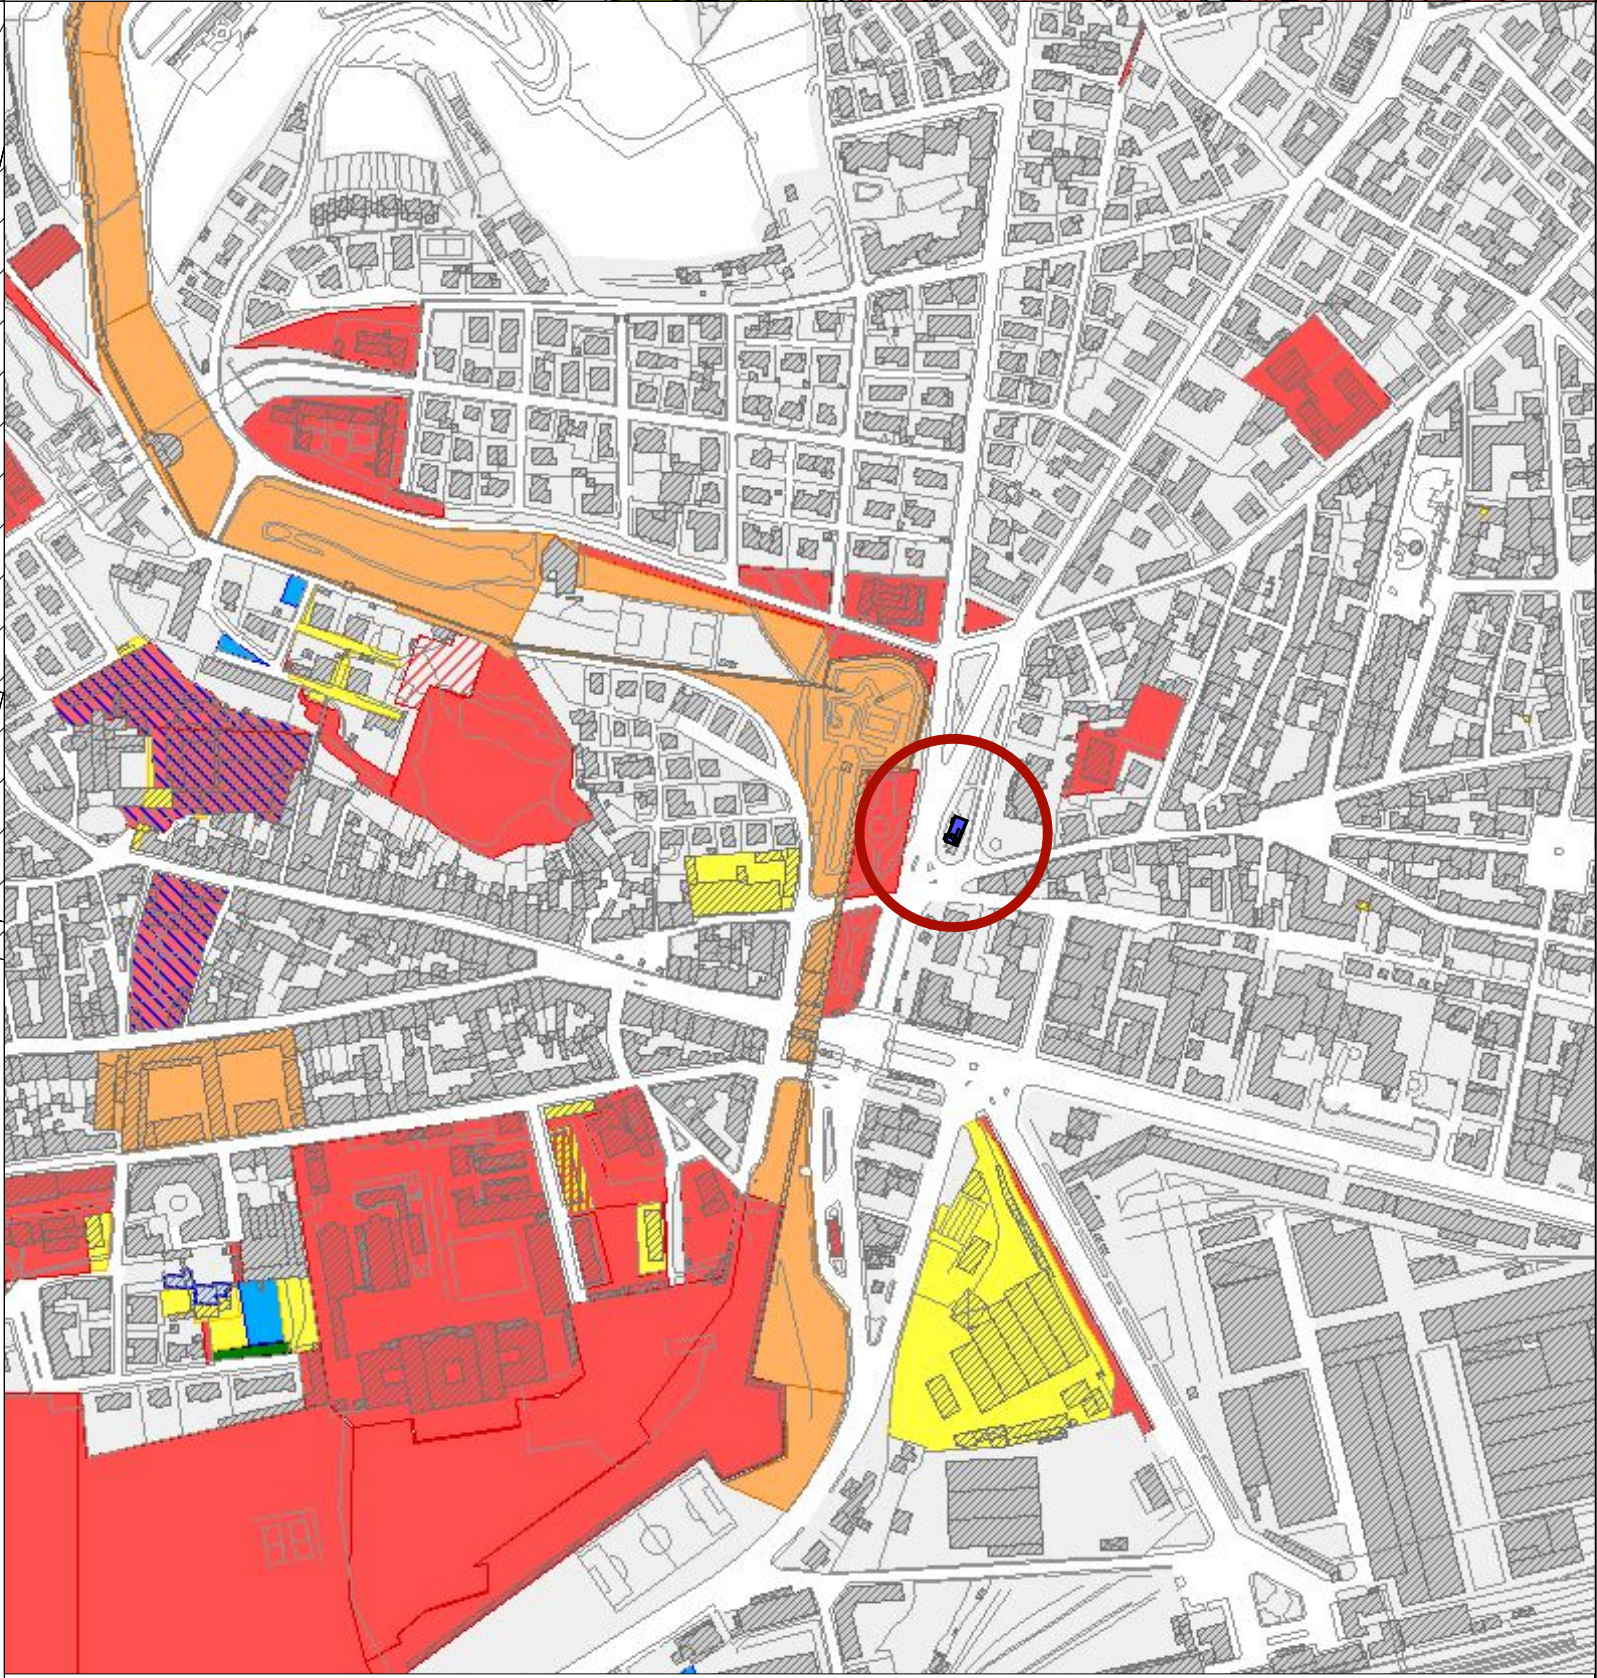

Estratto Patrimonio Comunale - Scala 1:5000


Proprietà comunale
Area pubblica

COMUNE DI VERONA
AZIENDA MOBILITA' TRASPORTI S.P.A.

SISTEMA DI TRASPORTO PUBBLICO DI TIPO FILOVIARIO

GARA D'APPALTO PER LA PROGETTAZIONE ESECUTIVA,
L'ESECUZIONE DEI LAVORI E LA FORNITURA DEI VEICOLI

OFFERTA TECNICA
B2 - PROGETTO DEFINITIVO

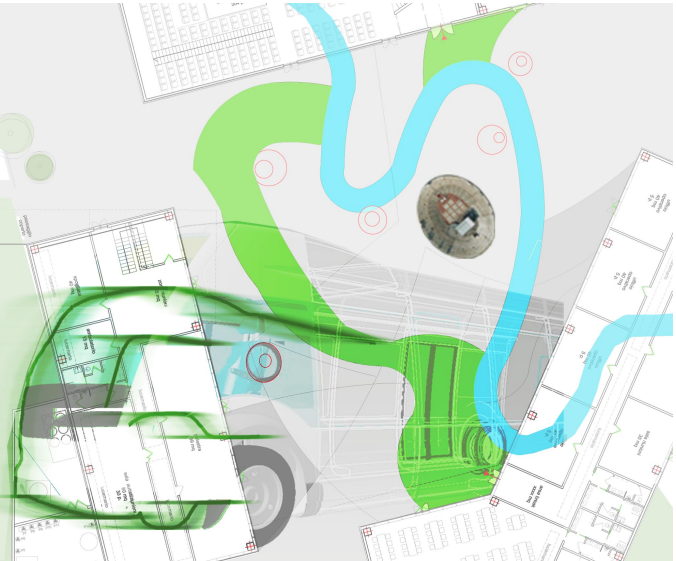

PROGETTO :
SOTTOSTAZIONI
PROGETTO ARCHITETTONICO
Planimetrie di dettaglio:
Sottostazione SSEI3

SCALA 1:500 - 1:1000 - 1:5000
RIF. N° PD EDI00 PL13A.dwg
ALLEGATO N° PD EDI00 PL13A

CONCORRENTE
ATI

SOVECO CONSORZIO COOPERATIVE COSTRUZIONI
COC Società cooperativa

MAZZI Impresa Generale Costruzioni S.p.A.

APTS Azienda Pubblica Trasporti Sistemi S.p.A.

ALPIQ Alpiq Infrastrutture S.p.A.

Balfour Beatty Rail

TECNITAL INGEGNERIA E PROGETTO
DIRETTORE TECNICO
Dott. Ing. Massimo Raccosta

GRPA INGEGNERIA E PROGETTO
DIRETTORE TECNICO
Dott. Arch. Valentina Butterni

REV.	DATA	DESCRIZIONE	ELABORAZIONE	REDAZIONE	VISTO	APPROVATO
A	10/10/2010	Emissione	GIROPA	E. CAVALLO	A. DIOSSELLE	V. BUTTERNI

Il presente documento non potrà essere copiato, riprodotto o altrimenti pubblicato, in tutto o in parte, senza il consenso scritto. Ogni utilizzo non autorizzato sarà perseguito a norma di legge.
This document may not be copied, reproduced or published, either in part or entirely, without the written permission. Unauthorized use will be prosecuted by law.