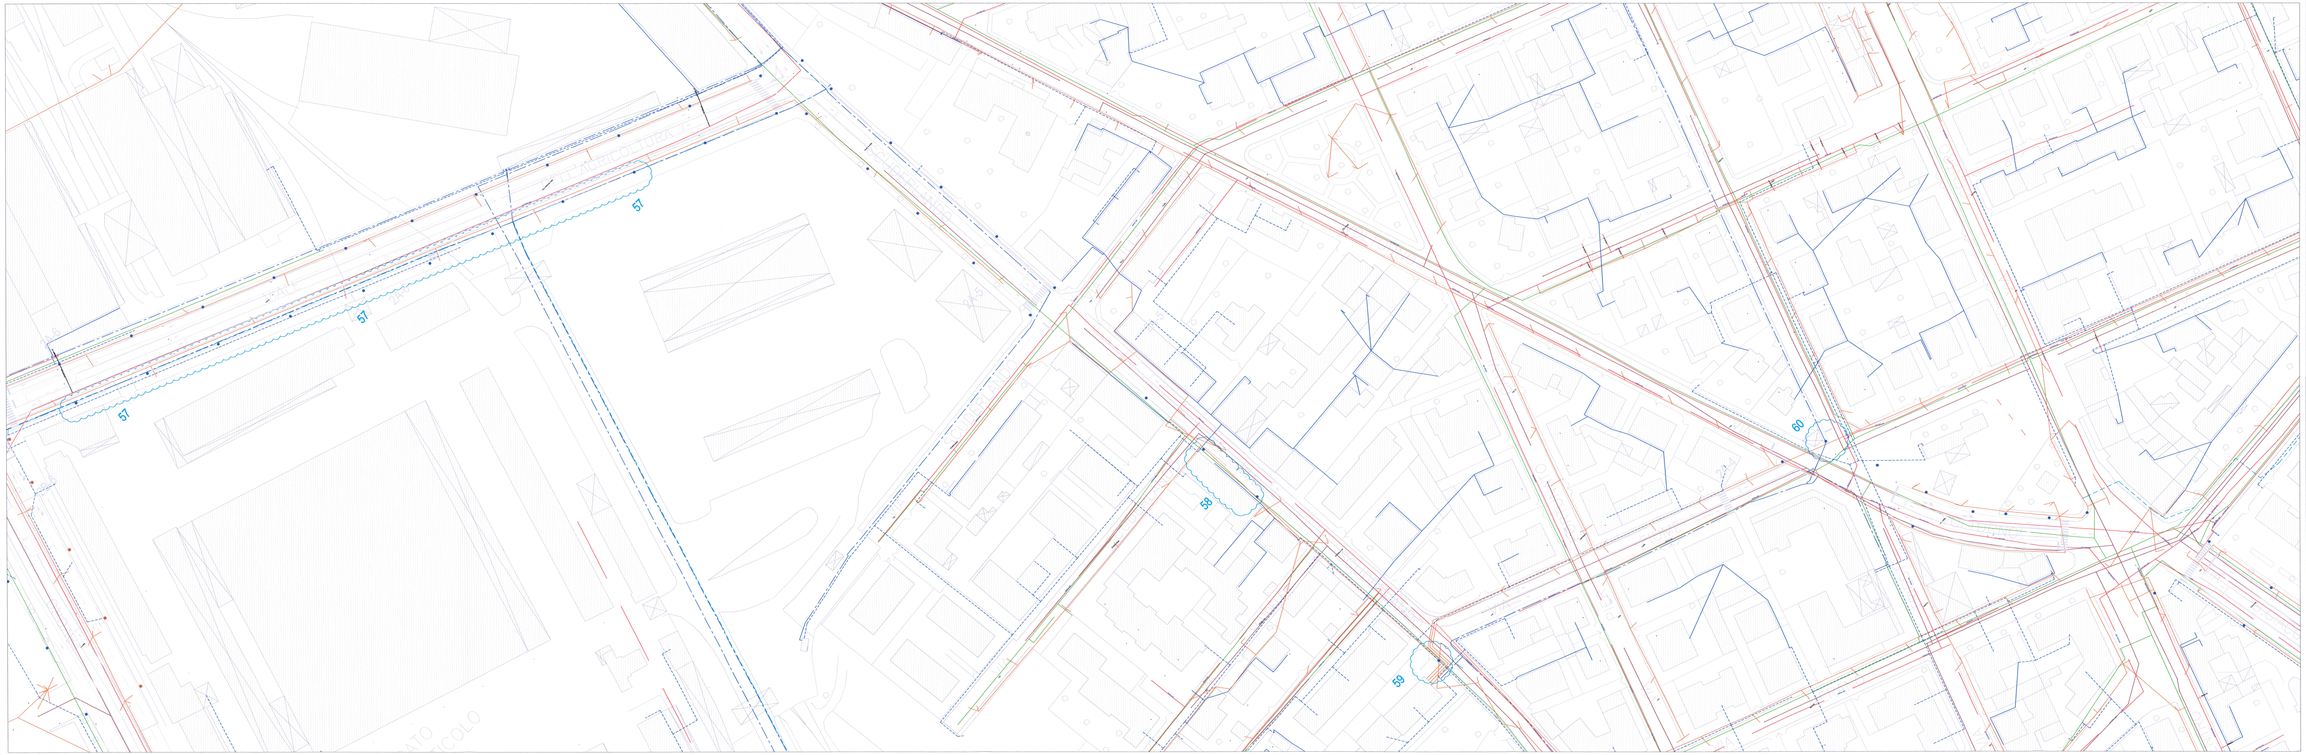

LEGENDA:

ARANCIONE : CAVE INTERRATE / CAVE AEREE
VERDE : CONDOTTE ACQUA
BLU : BT 380V - 220V / MT 15kV
MARRONE : FONDAZIONI
ACCIAIO : TELECOMUNICAZIONI
ROSSO : GAS DP 4 BARS
GAS ALLACC ANDATA / RITORNO BAOSA
NERO : GAS ALLACC
PALO DI SOSTENSIONE / ONNEGGIO LINEA AEREA
PALO DI SOSTENSIONE / ONNEGGIO LINEA AEREA CON ILLUMINAZIONE PUBBLICA
XX : INTERFERENZA RILEVATA E N° PROGRESSIVO

NOTA :
LA PLANIMETRIA DELLA DISTRIBUZIONE DEI SOTTOSERVIZI UTILIZZATA SU QUESTA TAVOLA E' STATA FORNITA DA ACSM.

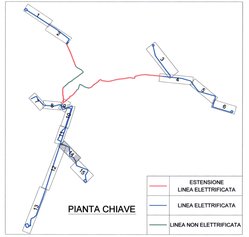

COMUNE DI VERONA
AZIENDA MOBILITA' TRASPORTI S.P.A.

SISTEMA DI TRASPORTO PUBBLICO DI TIPO FILOVIARIO

GARA D'APPALTO PER LA PROGETTAZIONE ESECUTIVA, L'ESECUZIONE DEI LAVORI E LA FORNITURA DEI VEICOLI

OFFERTA TECNICA
B2 - PROGETTO DEFINITIVO

PROGETTO:
IMPIANTI LINEA DI CONTATTO
SOTTOSERVIZI
INTERFERENZE CON PALI LINEA AEREA - TAV/A
VIALE DELL' AGRICOLTURA - VIA VOLTURNO

CONCORRENTE:
ATI

SCALA : 1:500
RIF. N° : PROGRESSIVO.dwg
ALLEGATO N° : **PO SOVEO PLA4**

SOVEO
CONSORZIO COOPERATIVO CACCIATORI ONLUS
APTS
ALPIQ
MAZZI
Balfour Beatty Rail

PROGETTAZIONE
ESECUZIONE D.L.

TRASITALIA
DIRETTORE TECNICO
Dott. Ing. Maurizio Rossanda

R.A.
DIRETTORE TECNICO
Dott. Arch. Sandro Balestra

REV.	DATA	DESCRIZIONE	COMPILATORE	DISEGNATO	VERIF.	APPROVATO
0	Dic. 2010	Emissione	Sachetti	Fallisi	Sbarelli	Rossa

Tutti i diritti riservati, parte o tutto, sono proprietà esclusiva ACSM. Riproduzione e divulgazione proibite, in tutto o in parte, senza il consenso scritto. Tutti i diritti riservati, parte o tutto, sono proprietà esclusiva ACSM. Riproduzione e divulgazione proibite, in tutto o in parte, senza il consenso scritto.
Tutti i diritti riservati, parte o tutto, sono proprietà esclusiva ACSM. Riproduzione e divulgazione proibite, in tutto o in parte, senza il consenso scritto.