
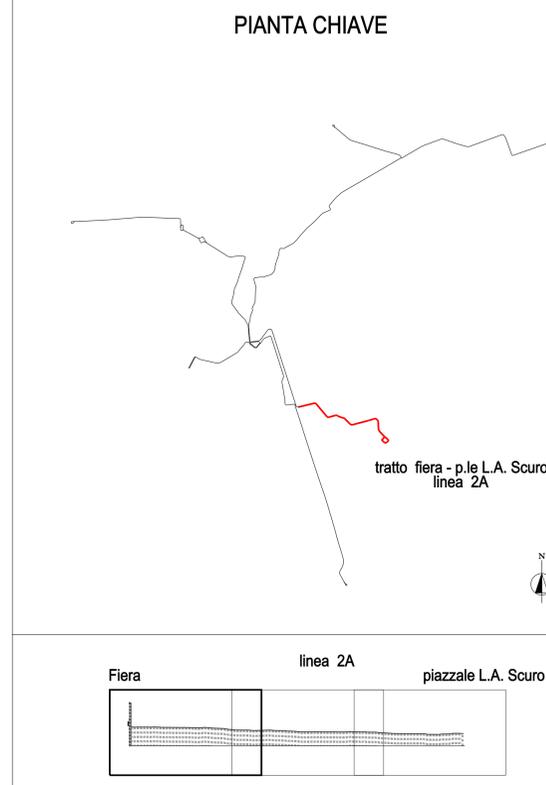


PROFILO LONGITUDINALE ASSE 6
LINEA 2A
 Fiera - piazzale L.A. Scuro (ospedale G.B. Rossi - policlinico b.go Roma)

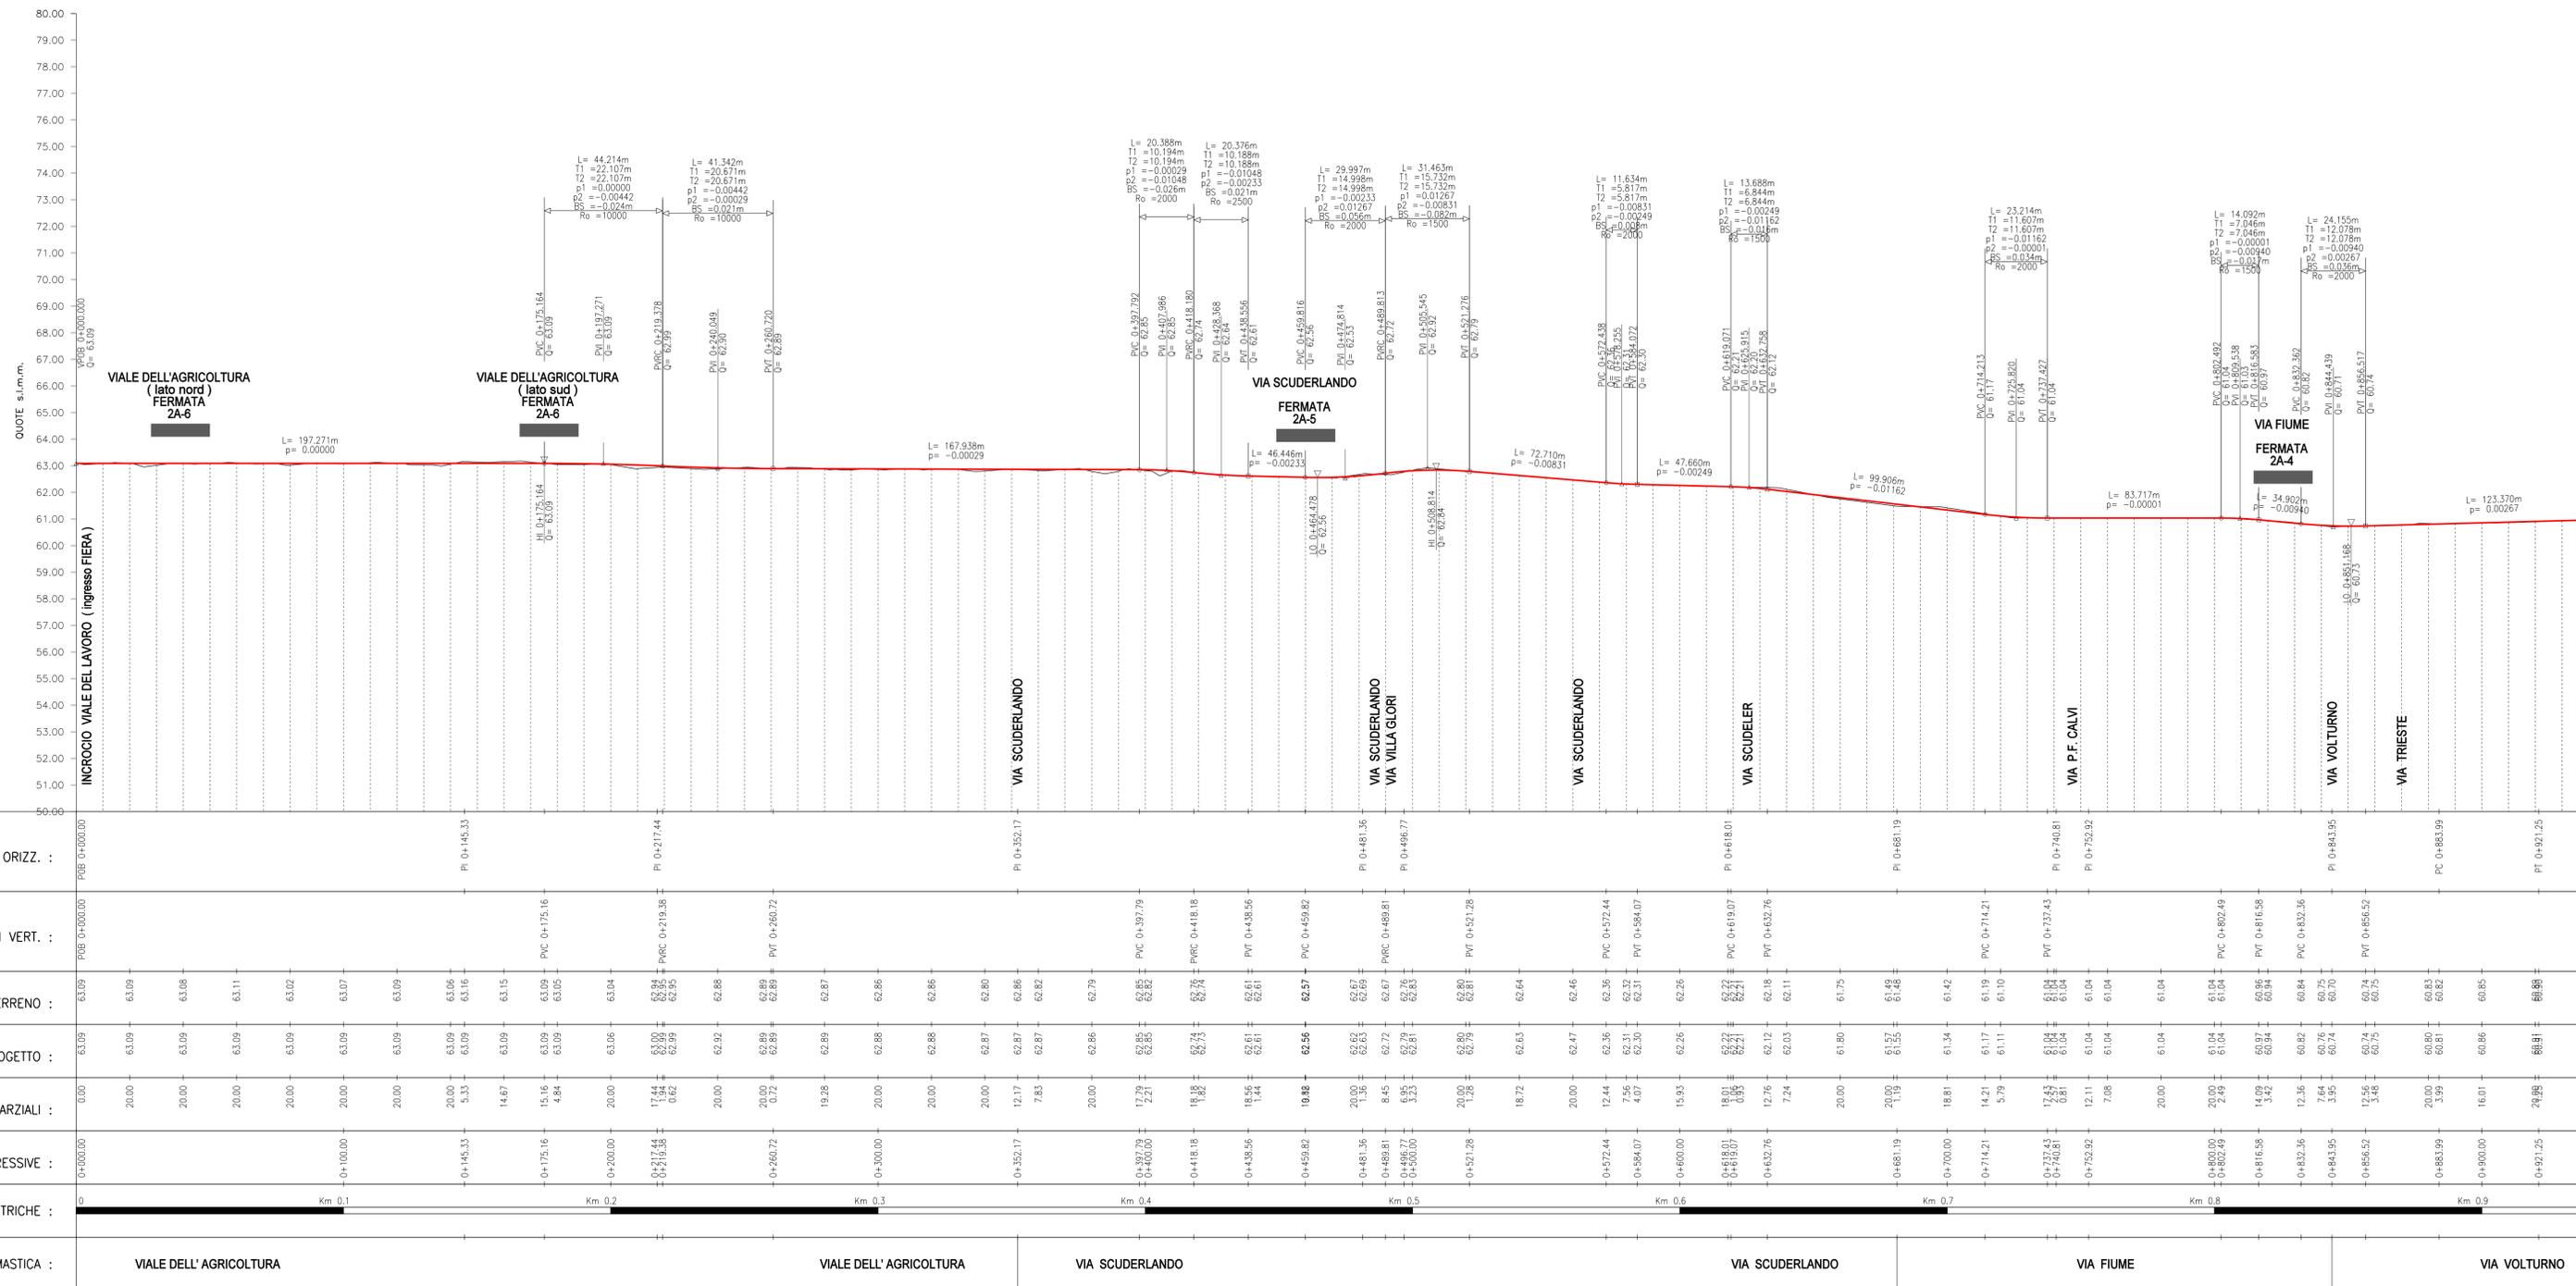

COMUNE DI VERONA
 AZIENDA MOBILITA' TRASPORTI S.P.A.

SISTEMA DI TRASPORTO PUBBLICO DI TIPO FILOVIARIO
 GARA D'APPALTO PER LA PROGETTAZIONE ESECUTIVA,
 L'ESECUZIONE DEI LAVORI E LA FORNITURA DEI VEICOLI

OFFERTA TECNICA
 B2 - PROGETTO DEFINITIVO

PROGETTO:
 OPERE STRADALI
 PROGETTO DEL CANALE STRADALE
 Profili longitudinali di progetto
 Asse 6: Fiera - Piazzale L.A. Scuro (Linea 2A) - Tav. I di 3

SCALA: 1:1000 (L.000) / 1:500 (L.001)
 SUE. N°: PUB04/PUB04/04
 ALLEGATO N°: PD B004/PRIA

PROGETTAZIONE
 COORDINATA R.F.P.:

CONCORDANTE:

ELABORAZIONE: **SOVECO**
 DIRETTORE TECNICO: **APTS**
 COORDINATORE GENERALE: **MAZZI**
 INGEGNERIA: **ALPIQ**
 INGEGNERIA: **Balfour Beatty Rail**
 DIRETTORE TECNICO: **GRIPA**

REV.	DATA	DESCRIZIONE	ELABORAZIONE	REVISIONE	VEDI	APPROVATO
A	01/01/2011	Emissione	Technical	Convezione	IPizzoli	Russo

Il presente documento non potrà essere copiato, riprodotto o altrimenti pubblicato, in tutto o in parte, senza il consenso scritto. Ogni utilizzo non autorizzato sarà punito a norma di legge. This document may not be copied, reproduced or published, either in part or entirely, without the written permission. Unauthorized use will be prosecuted by law.