
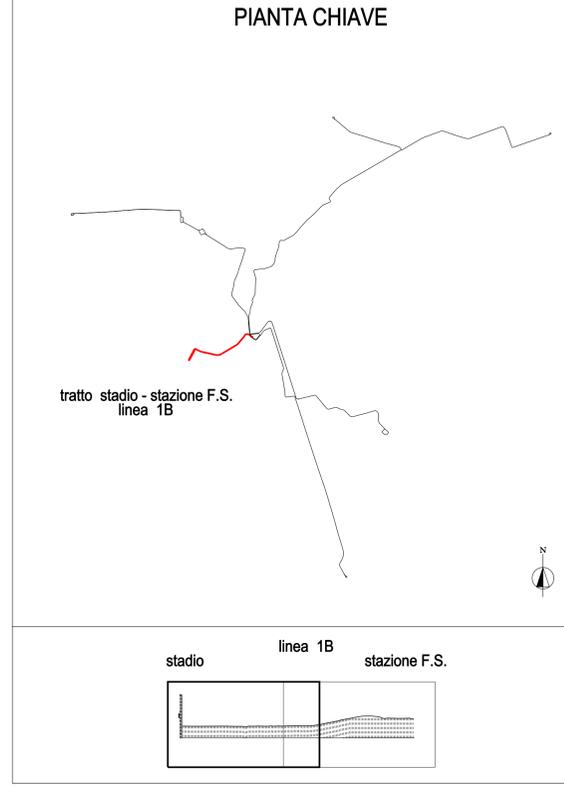


PROFILO LONGITUDINALE ASSE 7

LINEA 1B
stadio - stazione F.S.

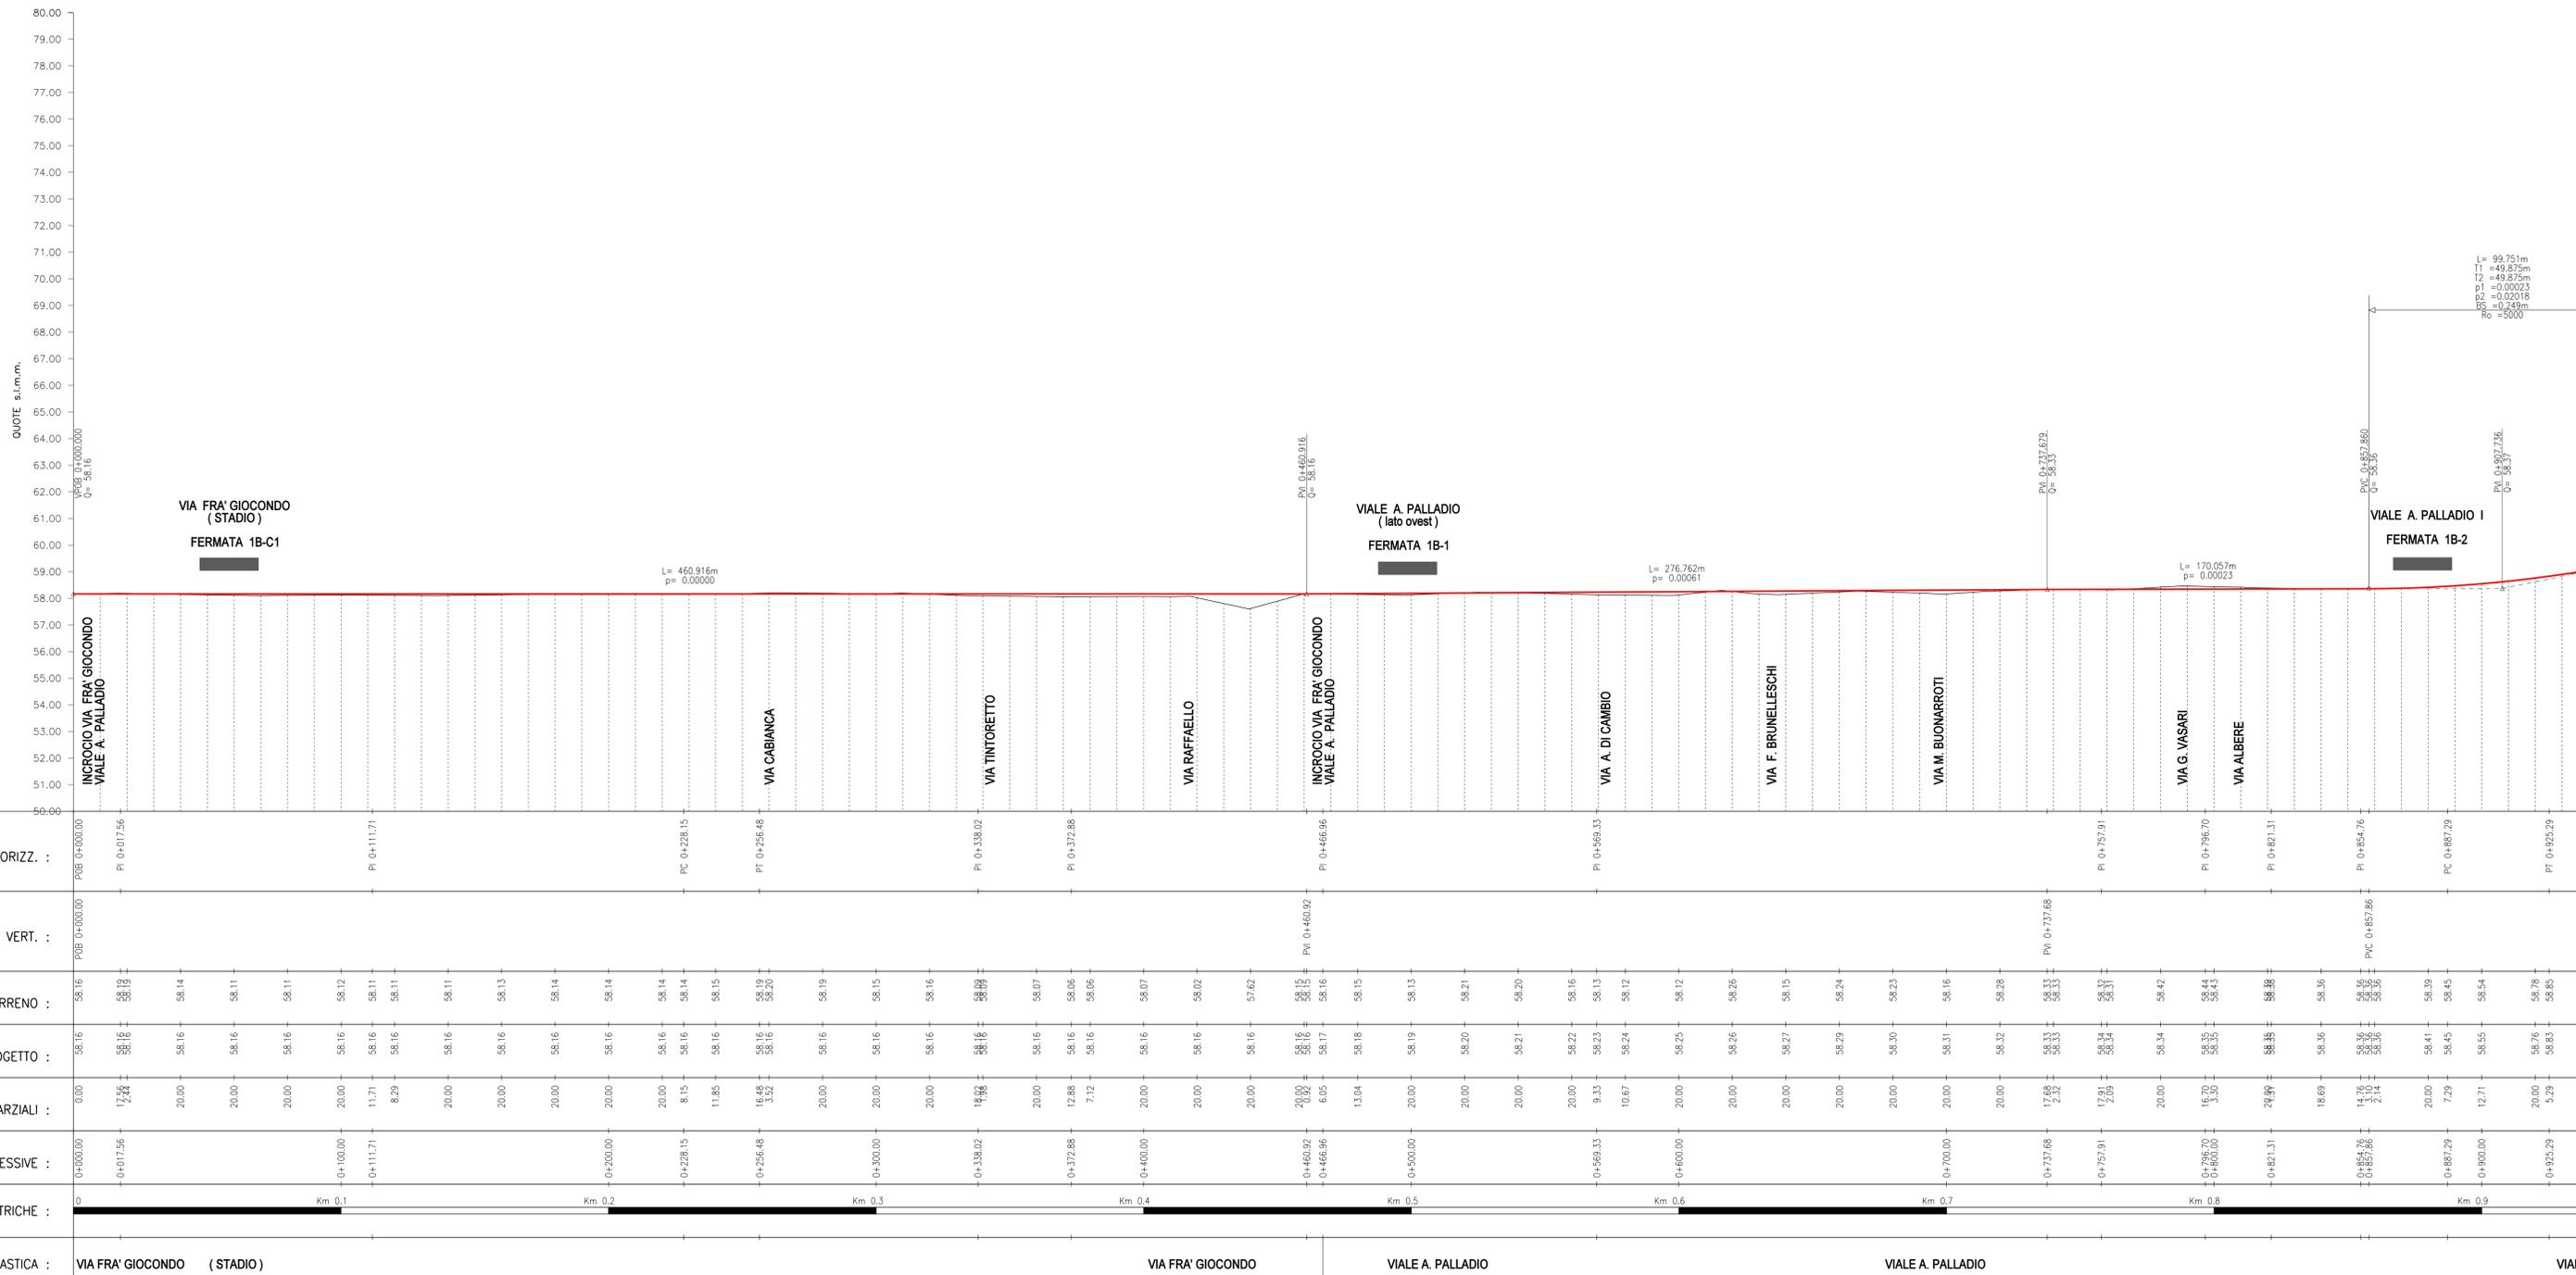

COMUNE DI VERONA
AZIENDA MOBILITA' TRASPORTI S.P.A.

SISTEMA DI TRASPORTO PUBBLICO DI TIPO FILOVIARIO

GARA D'APPALTO PER LA PROGETTAZIONE ESECUTIVA,
L'ESECUZIONE DEI LAVORI E LA FORNITURA DEI VEICOLI

OFFERTA TECNICA
B2 - PROGETTO DEFINITIVO



PROGETTO:
OPERE STRADALI
PROGETTO DEL CANALE STRADALE
Profili longitudinali di progetto
Asse 7: Stadio - Stazione F.S. (Linea 1B) - Tav. 1 di 2

CONCORRENTE
AL:

SCALA: 1:1000
SIE. N°: P000149938A.00g
ALLEGATO N°: PD B0104 PRISA

PROGETTAZIONE
ESECUTIVA R.F.P.:

SOVECO CONSORZIO COOPERATIVE COSTRUZIONI
MAZZI Impresa Generale Costruzioni S.p.A.
ALPIQ Alpiq Verona S.p.A.
Balfour Beatty Rail

GRIPA
Dott. Arch. Valterio Bortolotti

| REV. | DATA | DESCRIZIONE | ELABORATORE | REVISITATO | VERIFICATO | APPROVATO |
|------|------------|-------------|-------------|-------------|------------|-----------|
| A | 01/12/2011 | Emissione | Technical | Conceivible | EPICOLI | ROSSI |

Il presente documento non potrà essere copiato, riprodotto o altrimenti pubblicato, in tutto o in parte, senza il consenso scritto. Ogni utilizzo non autorizzato sarà perseguito a norma di legge.
This document may not be copied, reproduced or published, either in part or entirely, without the written permission. Unauthorized use will be prosecuted by law.