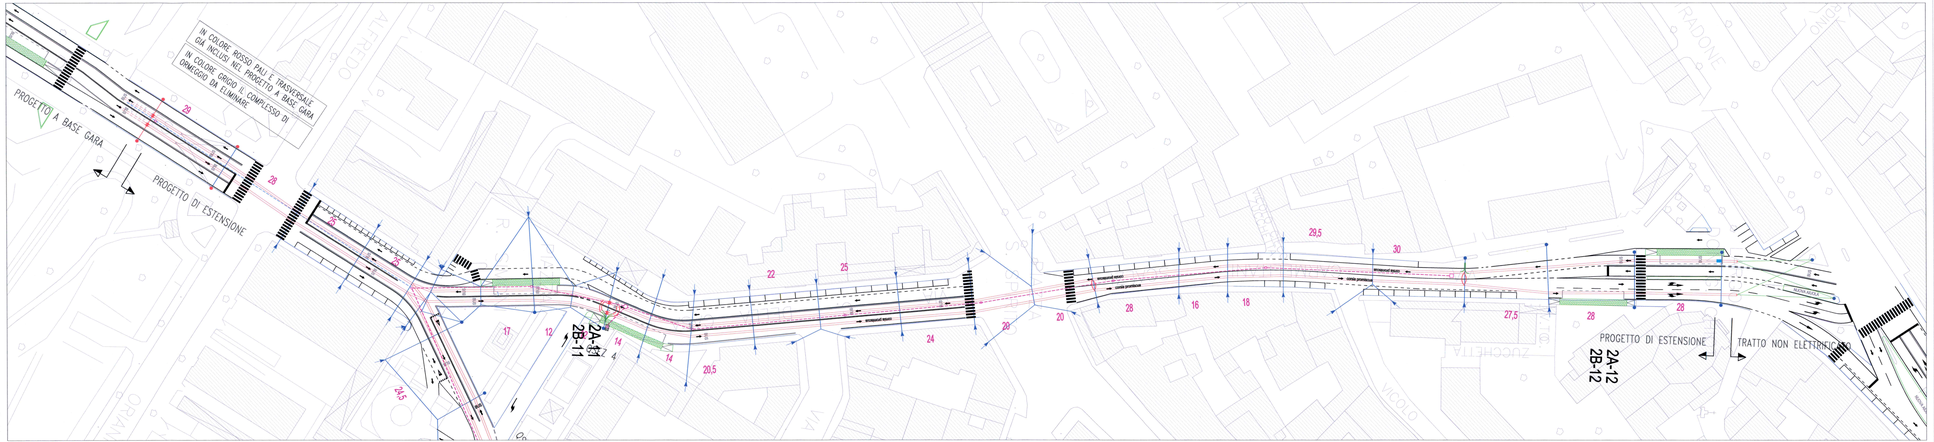

LEGENDA

	BANCHINA DI FERMATA		PALO CON ILLUMINAZIONE PUBBLICA
2B-3	LINEA FILOBUS-NUMERO PROG. DI FERMATA		PALO CON MENSOLA
	SSE FUORI TERRA		TRASVERSALE DI SOSPENSIONE
	SSE INTERRATA	30	LUNGHEZZA DELLA CAMPATA
	CAVIDOTTO (4 TUBI Ø150mm+tribulo per F.O.)		ASSEME DI ORMEGGIO DELLA LINEA DI CONTATTO
	CAVIDOTTO (2 TUBI Ø150mm+tribulo per F.O.)		BITLARE
	CAVIDOTTO (tribulo per F.O.)		ISOLATORE DI SEZIONE
	POZZETTO ROMPITRATTA Dim. 60X60X60 cm		COLLEGAMENTI EQUIPOTENZIALI
	POZZETTO RISALITE FEEDER Dim. 130X120X130 cm		ARMADIO SEZIONATORI (QSEZ)
	GANCIO A MURO		ALIMENTAZIONE E COLLEGAMENTI FEEDER
	PALO		TEGOLO DI ALIMENTAMENTO ASTE DI CAPTAZIONE

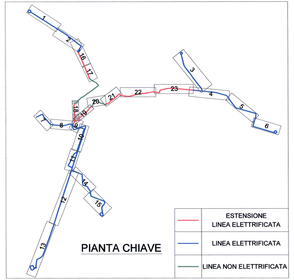

COMUNE DI VERONA
AZIENDA MOBILITA' TRASPORTI S.P.A.

SISTEMA DI TRASPORTO PUBBLICO DI TIPO FILOVIARIO

GARA D'APPALTO PER LA PROGETTAZIONE ESECUTIVA, L'ESECUZIONE DEI LAVORI E LA FORNITURA DEI VEICOLI

OFFERTA TECNICA
B2 - PROGETTO DEFINITIVO

PROGETTO :

IMPIANTI LINEA DI CONTATTO

PIANO DI ELETTRIFICAZIONE (PROGETTO DI ESTENSIONE) - TAV.X8
LARGO DON CHIDDI - P.zza SIMONI

SCALA	1:500
DT. N°	PG0019CPLB0_dwg
ALLEGATO N°	PD 0019Z PLIBA

CONCORRENTE:
ATI:

SOVEMO SERVICE — CONSORZIO COOPERATIVE COSTRUZIONI (CCC) Società cooperativa a mutualità prevalente — MAZZI Impresa Generale Costruzioni S.r.l. — APTS Trasporti Integrati — ALPIQ Alpiq InTec Italia S.r.l. — Balfour Beatty Rail

PROGETTAZIONE COORDINATA A:
GRANDI PROGETTI S.r.l.
DIRETTORE TECNICO
Dott. Ing. Massimo Rossoni
RA
DIRETTORE TECNICO
Dott. Arch. Valentina Barberio

REV.	DATA	DESCRIZIONE	ELABORAZIONE	VERIFICA	VISTO	APPROVATO
A	Dic. 2016	Emissione	Tachinardi	Fallisca	Tatarelli	Rossoni

Il presente documento non può in alcun caso essere copiato, riprodotto o altrimenti pubblicato, in tutto o in parte, senza il consenso scritto. Ogni utilizzo non autorizzato sarà perseguito a norma di legge.
This document may not be copied, reproduced or published, either in part or entirely, without the written permission. Unauthorised use will be prosecuted by law.