
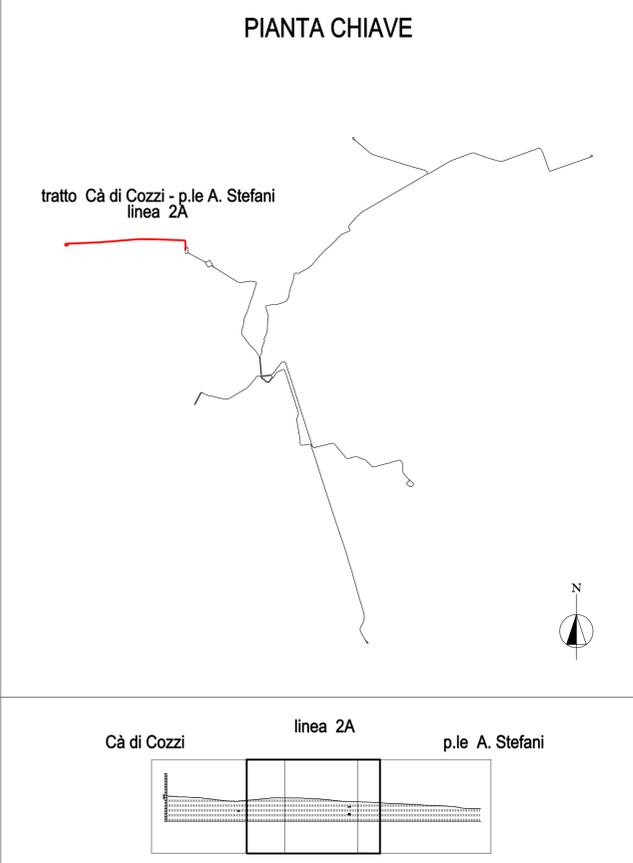


PROFILO LONGITUDINALE ASSE 1

LINEA 2A  
Cà di Cozzi - piazzale A. Stefani

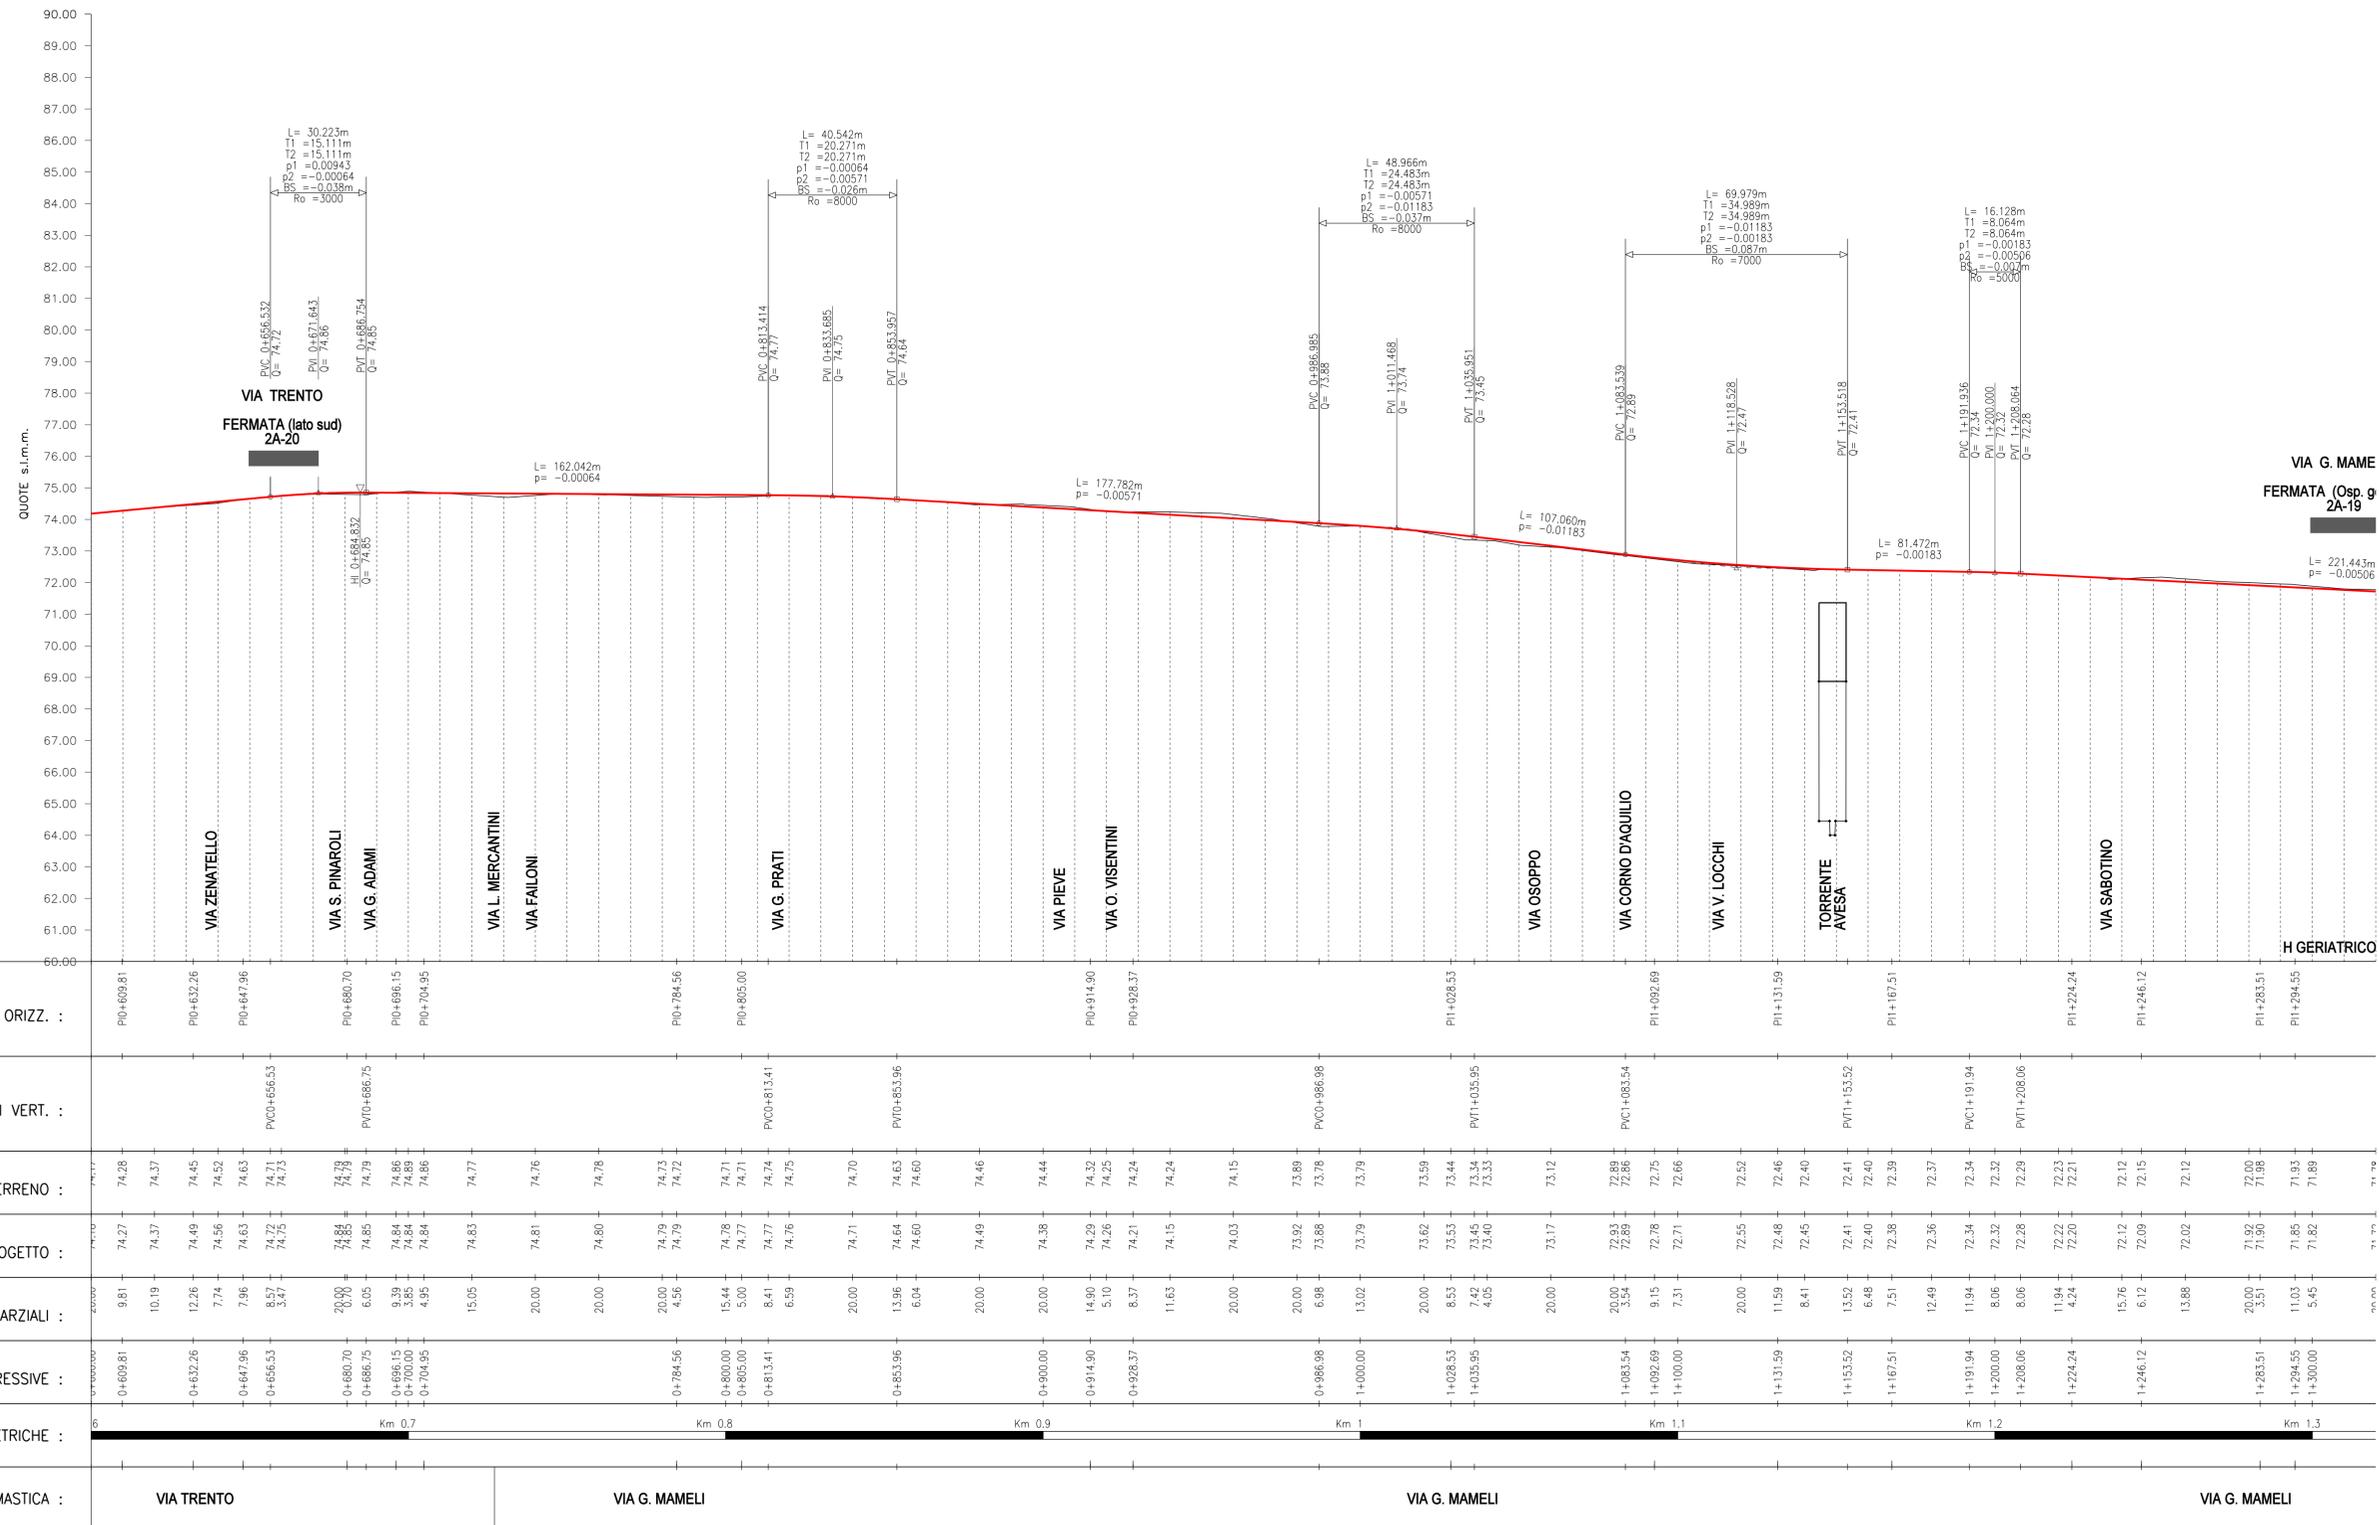

COMUNE DI VERONA  
AZIENDA MOBILITA' TRASPORTI S.P.A.

### SISTEMA DI TRASPORTO PUBBLICO DI TIPO FILOVIARIO

GARA D'APPALTO PER LA PROGETTAZIONE ESECUTIVA,  
L'ESECUZIONE DEI LAVORI E LA FORNITURA DEI VEICOLI

OFFERTA TECNICA  
B2 - PROGETTO DEFINITIVO

PROGETTO:  
OPERE STRADALI  
PROGETTO DEL CANALE STRADALE  
Profili longitudinali di progetto  
Asse I: Cà di Cozzi/parcheggio scambiatore - Piazzale Stefani (Linea 2A)-Tav. 2 di 3

SCALA: 1:1000/1:500  
RIF. N°: PD B0104 PROZA.dwg  
ALLEGATO N°: PD B0104 PROZA

CONCORRENTE: AR:

PROGETTAZIONE: SOVECO, APTS, ALPIQ, MAZZI, Balfour Beatty Rail, GIRA

REV.	DATA	DESCRIZIONE	ELABORAZIONE	REDATTO	VOTO	APPROVATO
A	02/2020	Emissione	Tecchetal	Cavicchini	Epizzani	Ramos

Il presente documento non potrà essere copiato, riprodotto o altrimenti pubblicato, in tutto o in parte, senza il consenso scritto. Ogni utilizzo non autorizzato sarà perseguito a norma di legge.  
This document may not be copied, reproduced or published, either in part or entirely, without the written permission. Unauthorized use will be prosecuted by law.