
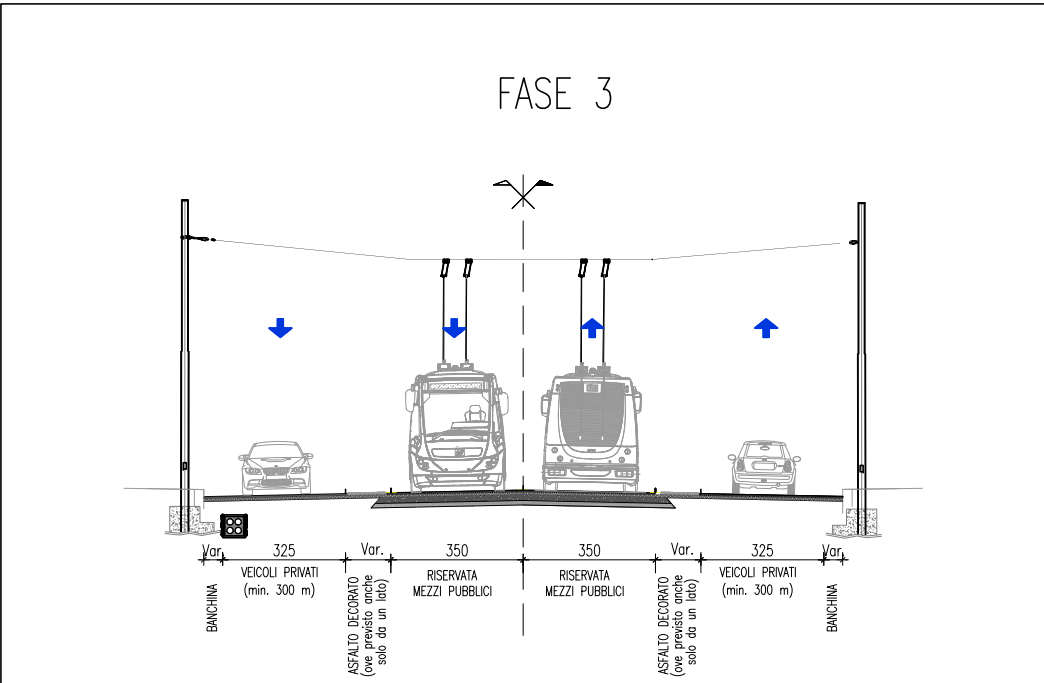
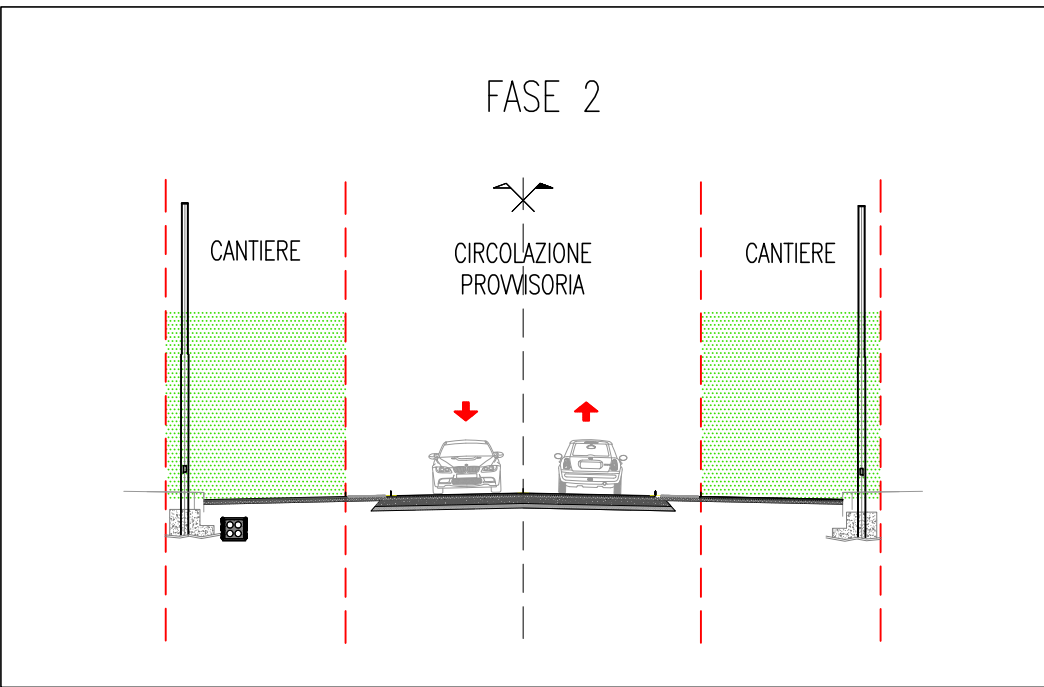
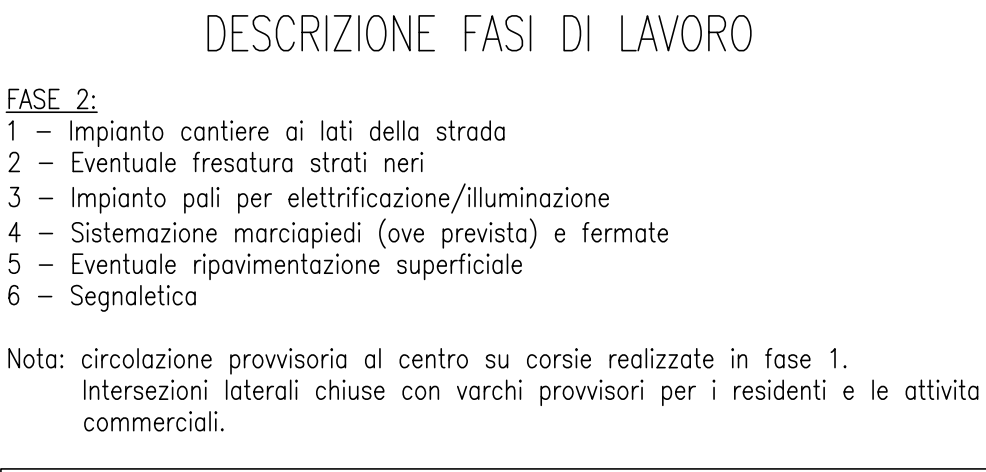
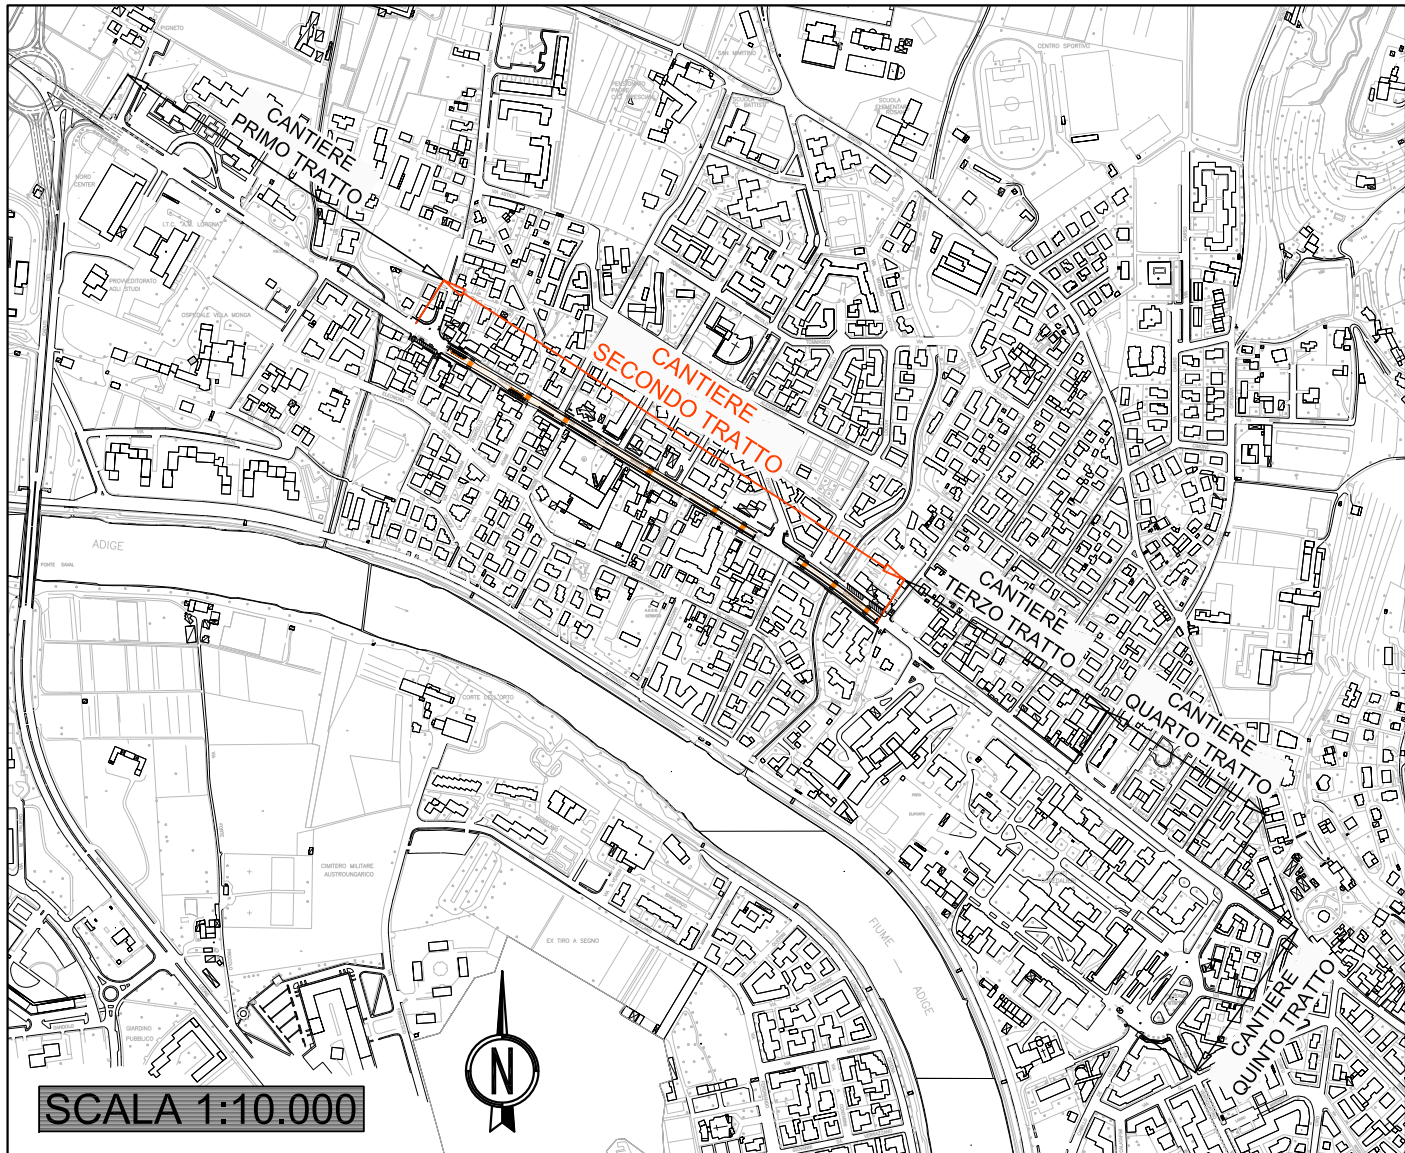
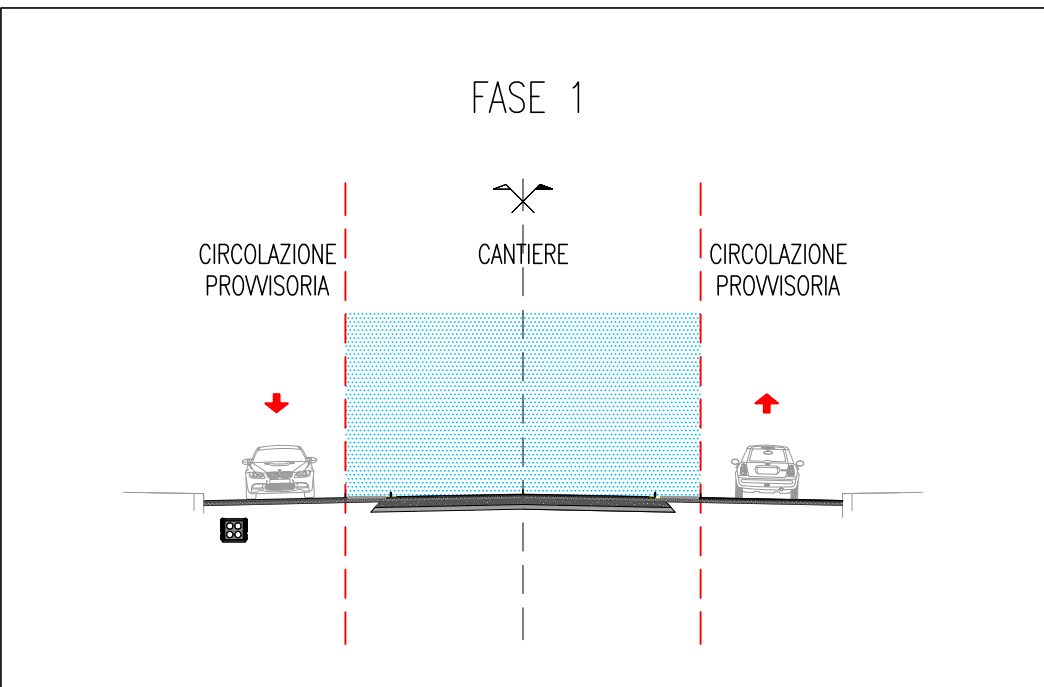


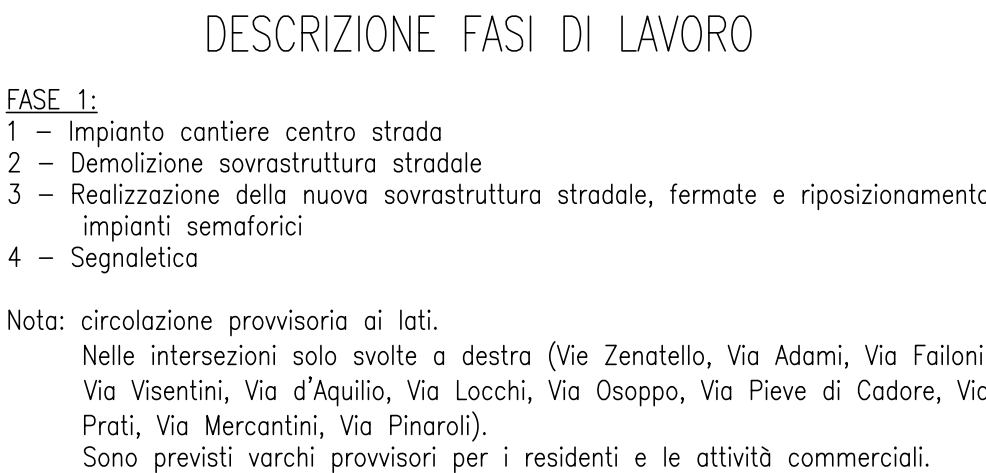

COMUNE DI VERONA
 AZIENDA MOBILITA' TRASPORTI S.P.A.

SISTEMA DI TRASPORTO PUBBLICO DI TIPO FILOVIARIO

GARA D'APPALTO PER LA PROGETTAZIONE ESECUTIVA, L'ESECUZIONE DEI LAVORI E LA FORNITURA DEI VEICOLI

OFFERTA TECNICA
 B2 - PROGETTO DEFINITIVO



PROGETTO :

OPERE STRADALI
PIANO DI CANTIERIZZAZIONE
CANTIERIZZAZIONE DELLA SOVRASTRUTTURA STRADALE
 Tratta da Cà di Cozzi a Piazzale Stefani - Tav. 2 di 5

CONCURRENTE
 ATE


SOVECON
CONSTRUTTORI SPA

Advanced Public Transport Systems srl


CONSORZIO COOPERATIVE COSTRUZIONI
C.R.C.
Società cooperativa
 (SINACR) (SIN) (C) (S) (S) (P) (P)
ALPIQ
Alpiq InTec Verona S.p.A.


MAZZI
Impresa Generale Costruzioni
 S.p.A.
Balfour Beatty
Rail

SCALA	1:2000
RIF. N°	PD B0301 FCO2A.dwg
ALLEGATO N°	PD B0301 FCO2A

PROGETTAZIONE
 COSTITUENDO R.T.P.:



PROF. ING. MASSIMO

INGEGNERE

DIRETTORE TECNICO

Dott. Ing. Massimo Roccasca



ING. VALENTINA

INGEGNERE

DIRETTORE TECNICO

Dott. Arch. Valentina Butterlin

REV.	DATA	DESCRIZIONE	
A	Dic. 2010	Emissione	

ELABORAZIONE	REDATTO	VERBO	APPROVATO
Tecnical	Folice	EPiccoli	Romeo

Il presente documento non potrà essere copiato, riprodotto o altrimenti pubblicato, in tutto o in parte, senza il consenso scritto. Ogni utilizzo non autorizzato sarà perseguito a norma di legge.
 This document may not be copied, reproduced or published, either in part or entirely, without the written permission. Unauthorized use will be prosecuted by law.