




— SEZIONE TIPO E3—
SEZIONE ELETTRIFICATA A 4 CORSIE
CON ELEMENTI DI ASFALTO DECORATO
2 RISERVATE AL TRASPORTO PUBBLICO AL CENTRO + 2 CORSIE PRIVATE LATERALI

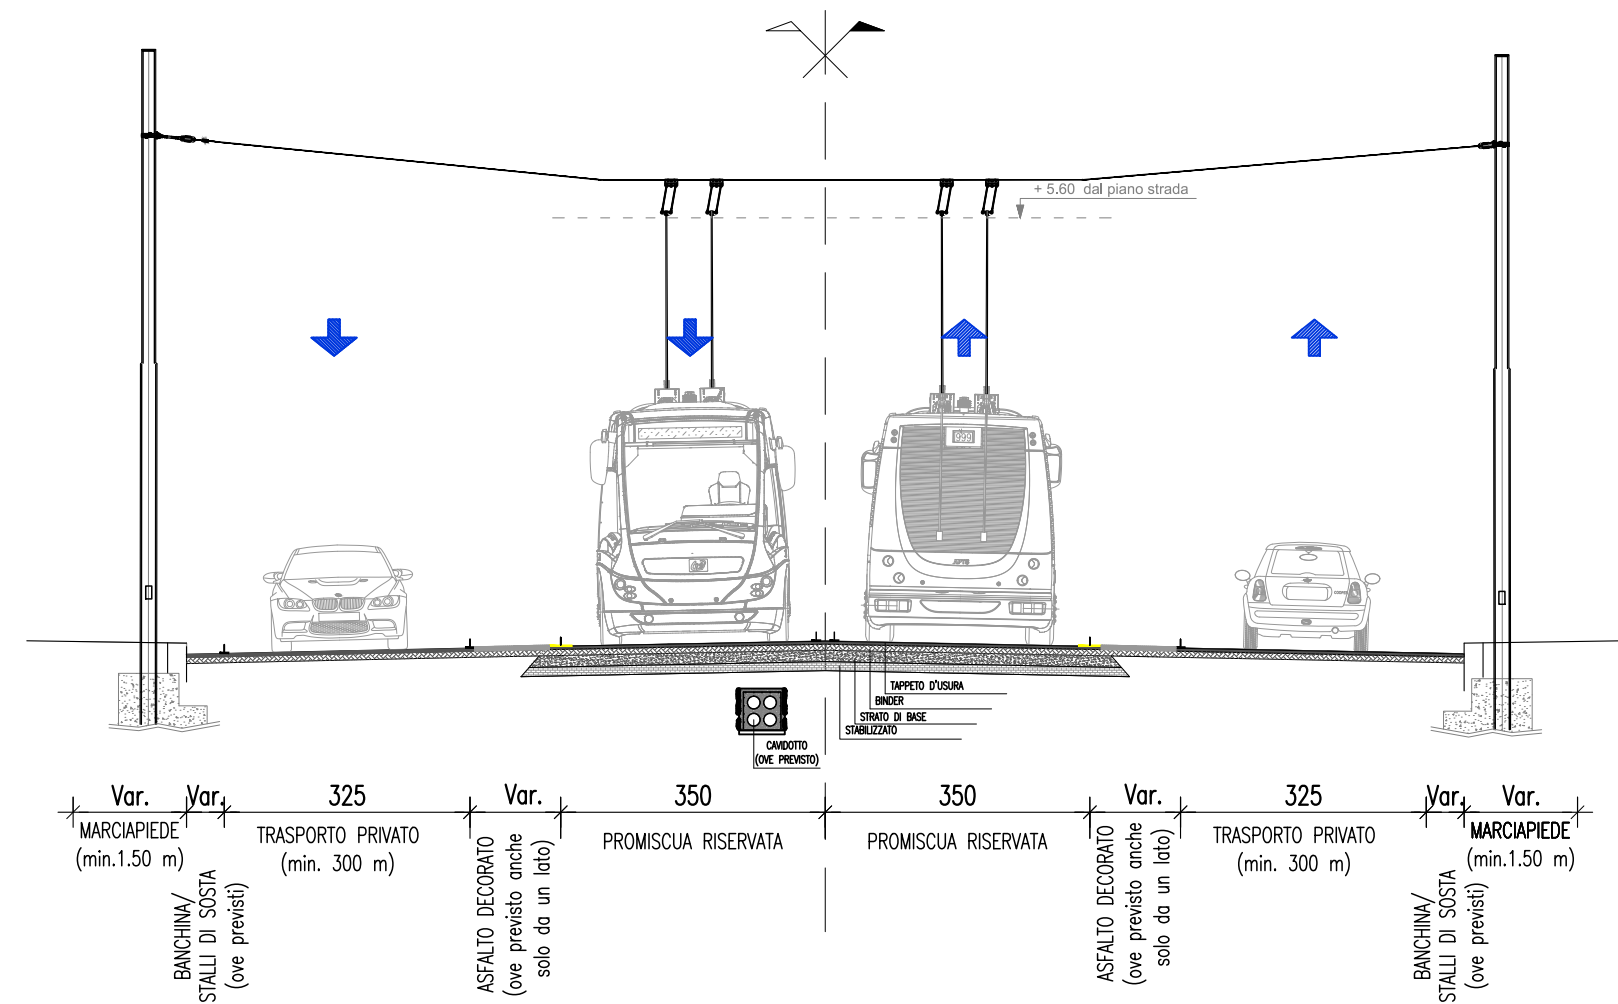


— SEZIONE TIPO E5 —
SEZIONE ELETTRIFICATA A 4 CORSIE
CON SEGNALETICA AD EFFETTO SONORO
2 CORSIE PRIVATE CENTRALI + 2 RISERVATE AL TRASPORTO PUBBLICO AI LATI

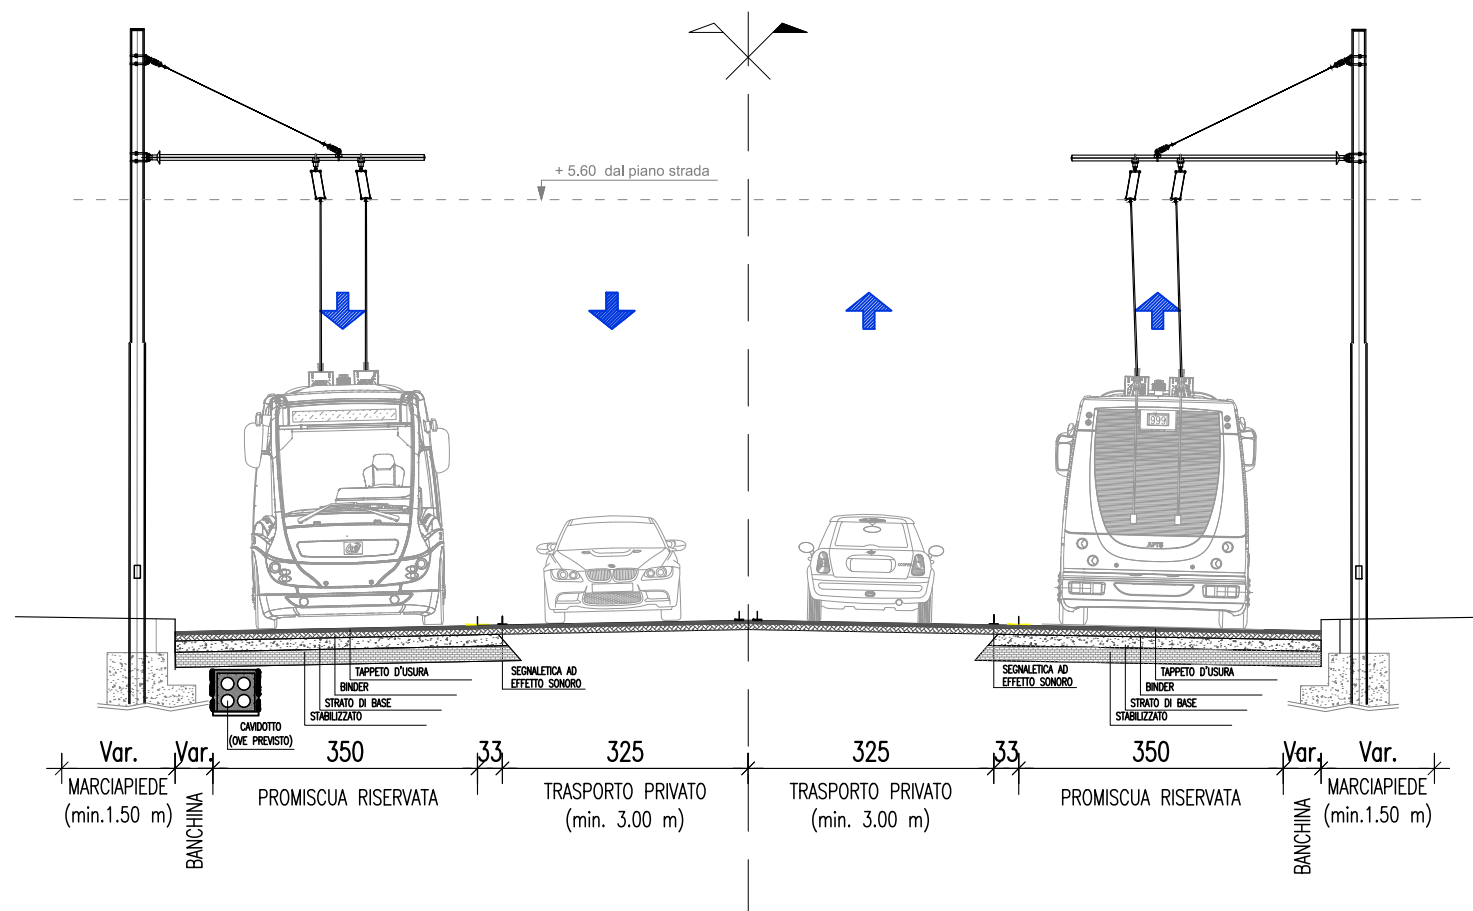


— SEZIONE TIPO E4 —
SEZIONE ELETTRIFICATA A 4 CORSIE
CON SEGNALETICA AD EFFETTO SONORO
2 RISERVATE AL TRASPORTO PUBBLICO AL CENTRO + 2 CORSIE PRIVATE LATERALI

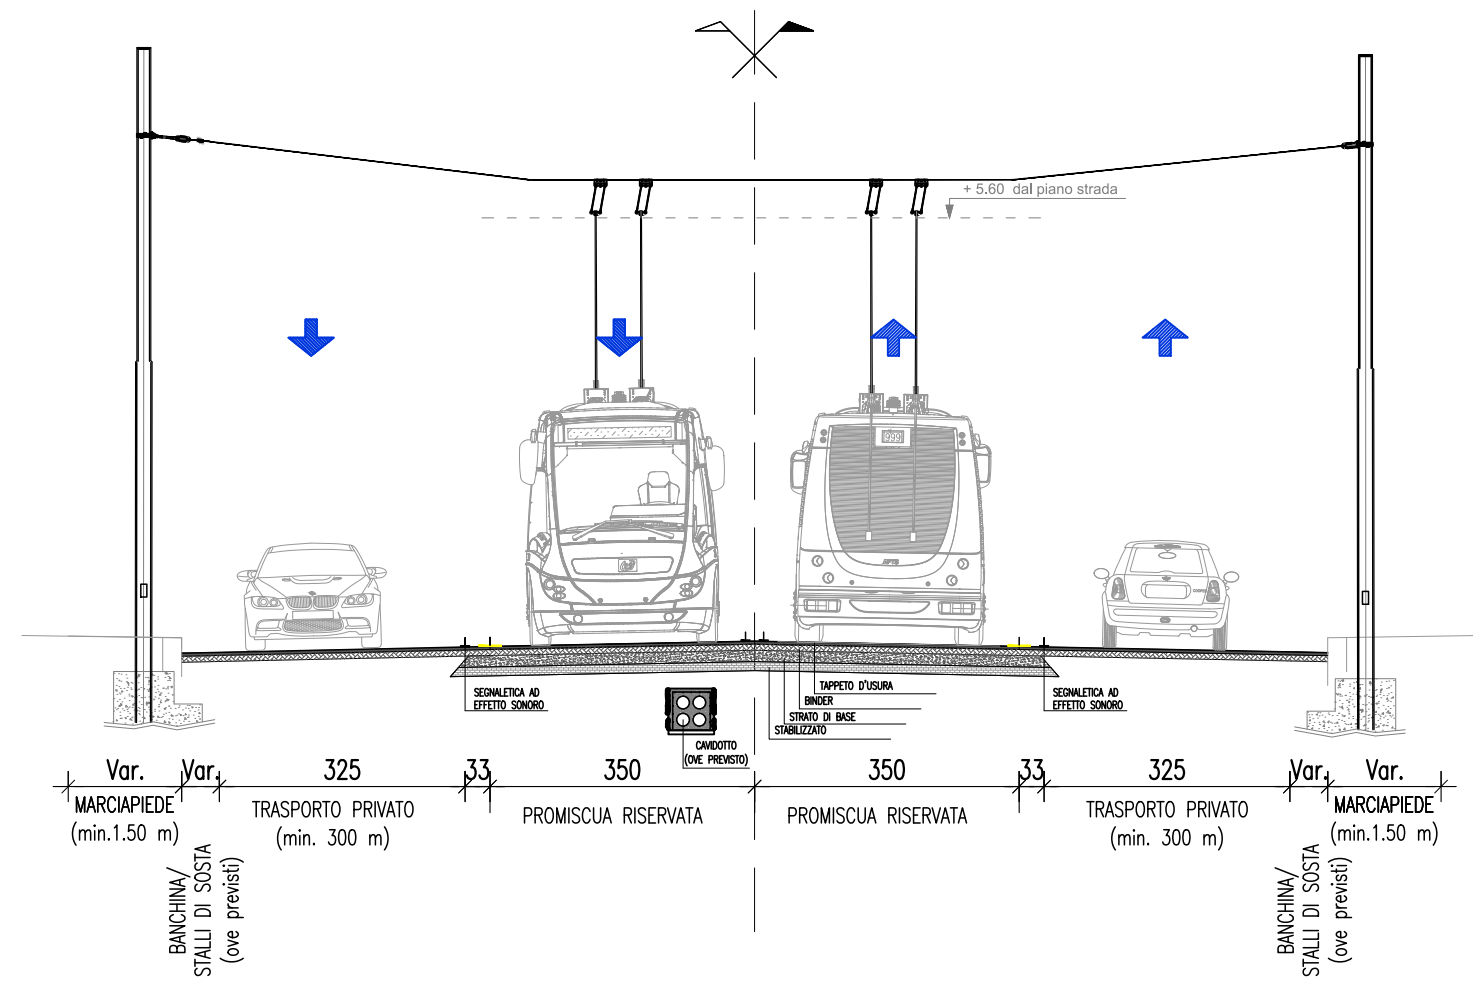


— SEZIONE TIPO E6—
SEZIONE ELETTRIFICATA A 4 CORSIE
CON SPARTITRAFFICO
2 RISERVATE AL TRASPORTO PUBBLICO A LATO + 2 PRIVATE A LATO

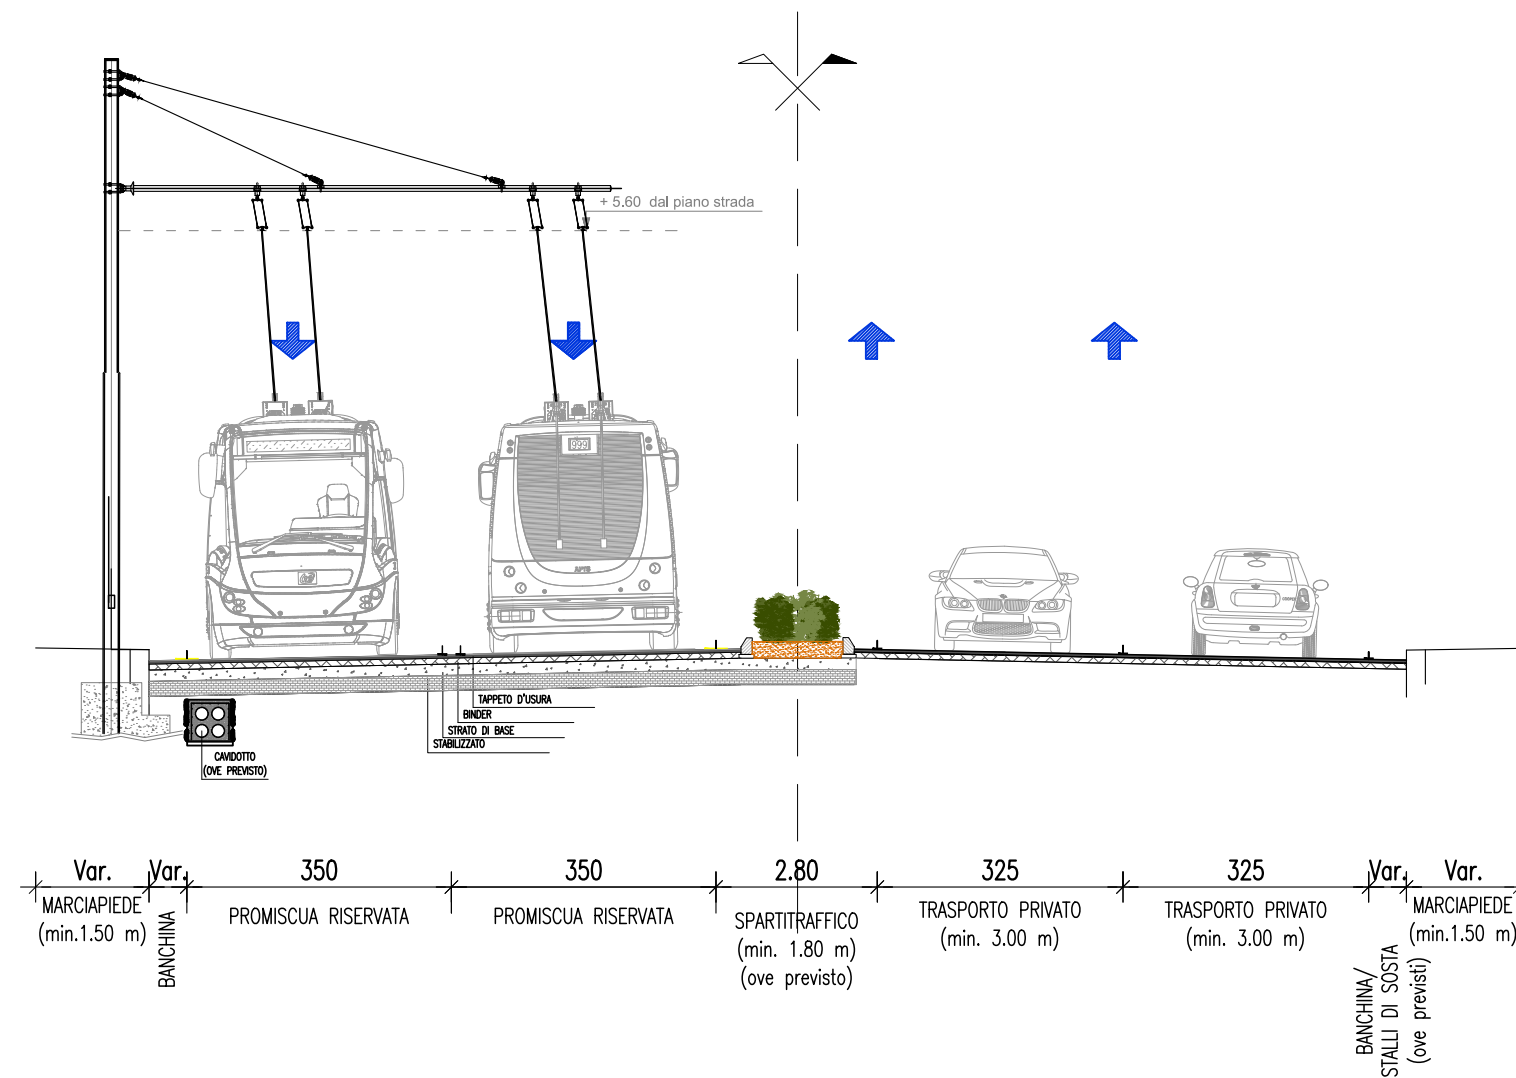

PARTICOLARE DELLO
STALLI DI SOSTA LATERALE
(ove previsto)

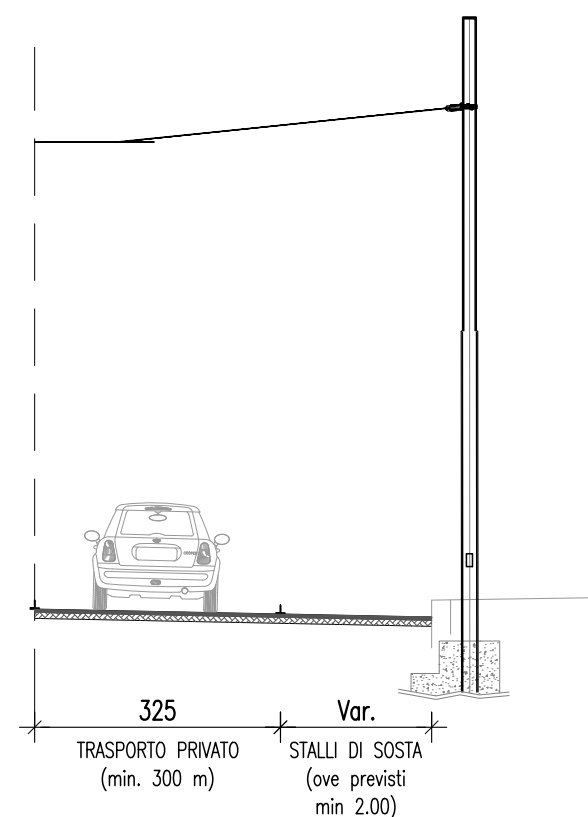

ASFALTO DECORATO
Trattamento di
pavimentazione
mediante
imprimatura della
superficie asfaltica
con disegni
variabili e di
diverse tonalità

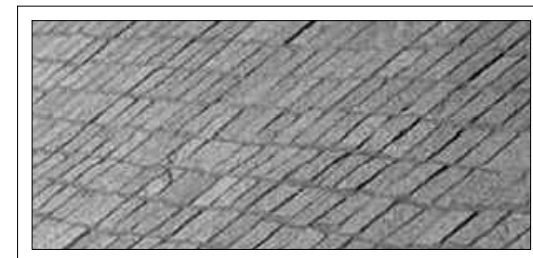


COMUNE DI VERONA
AZIENDA MOBILITA' TRASPORTI S.P.A.

SISTEMA DI TRASPORTO PUBBLICO DI TIPO FILOVIARIO

GARA D'APPALTO PER LA PROGETTAZIONE ESECUTIVA,
L'ESECUZIONE DEI LAVORI E LA FORNITURA DEI VEICOLI

OFFERTA TECNICA
B2 - PROGETTO DEFINITIVO

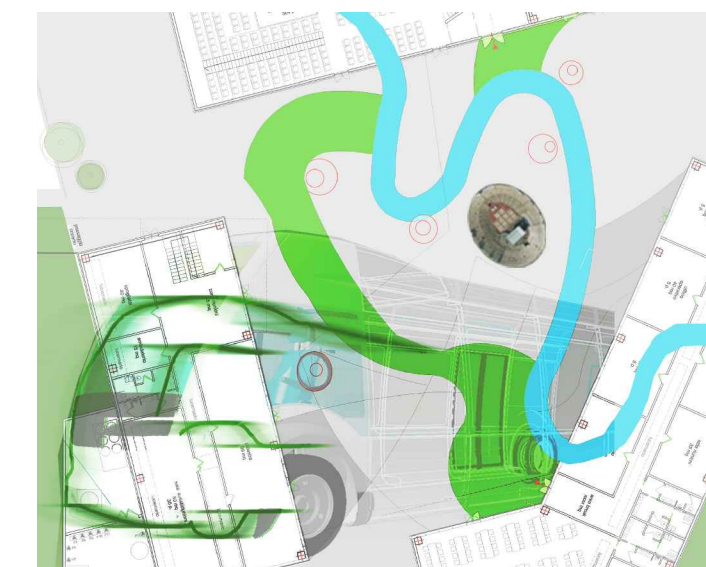

PROGETTO:

OPERE STRADALI
PROGETTO DEL CANALE STRADALE
Sezioni Tipo
Sezioni tipo elettrificate a 4 corsie di marcia - Tav. 2 di 6

CONCORDANTE
AT:



REV.	DATA	DESCRIZIONE	ELABORAZIONE	REDATTO	VISTO	APPROVATO
A	02/2010	Emissione	Technical	Fallesen	EPiscali	Renzo

Il presente documento non potrà essere copiato, riprodotto o altrimenti pubblicato, in tutto o in parte, senza il consenso scritto. Ogni utilizzo non autorizzato sarà perseguito a norma di legge.
This document may not be copied, reproduced or published, either in part or entirely, without the written permission. Unauthorised use will be prosecuted by law.