COMUNE DI VERONA
AZIENDA MOBILITA' TRASPORTI S.P.A.

SISTEMA DI TRASPORTO PUBBLICO DI TIPO FILOVIARIO

GARA D'APPALTO PER LA PROGETTAZIONE ESECUTIVA, L'ESECUZIONE DEI LAVORI E LA FORNITURA DEI VEICOLI

OFFERTA TECNICA
B2 - PROGETTO DEFINITIVO

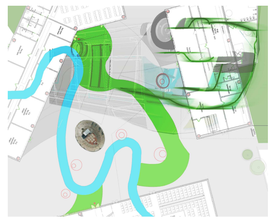

PROGETTO:
DEPOSITO
PROGETTO ARCHITETTONICO
Officina
Pianta di dettaglio 1/3

SCALA	1:100
BIE N°	PD-D001-F-A02-A.dwg
ALLEGATO N°	**PD D001 FA02A**

PROGETTAZIONE COORDINATA A T.F.
CONCORRENTE
n/a

PROGETTISTA INCARICATO
Ing. Alessandro Rossetto
ORDINE DEGLI INGEGNERI DI VERONA N. 2400

PROGETTISTA TECNICO
Ing. Big Bulgarini Rosetto
Ing. Arch. Valentina Bellotto

N.	DATA	DESCRIZIONE	ELABORAZIONE	REVISIONE	MOTIVO	APPROVATO
A	Dic 2020	Emissione	Elena	Luigia	Maria	Bellotto

Il presente documento non può essere copiato, riprodotto o comunque ceduto a terzi senza il consenso scritto. Ogni abuso sarà perseguito a norma di legge.
This document may not be copied, reproduced or published either in part or entirely without the written permission. Unauthorised use will be prosecuted by law.

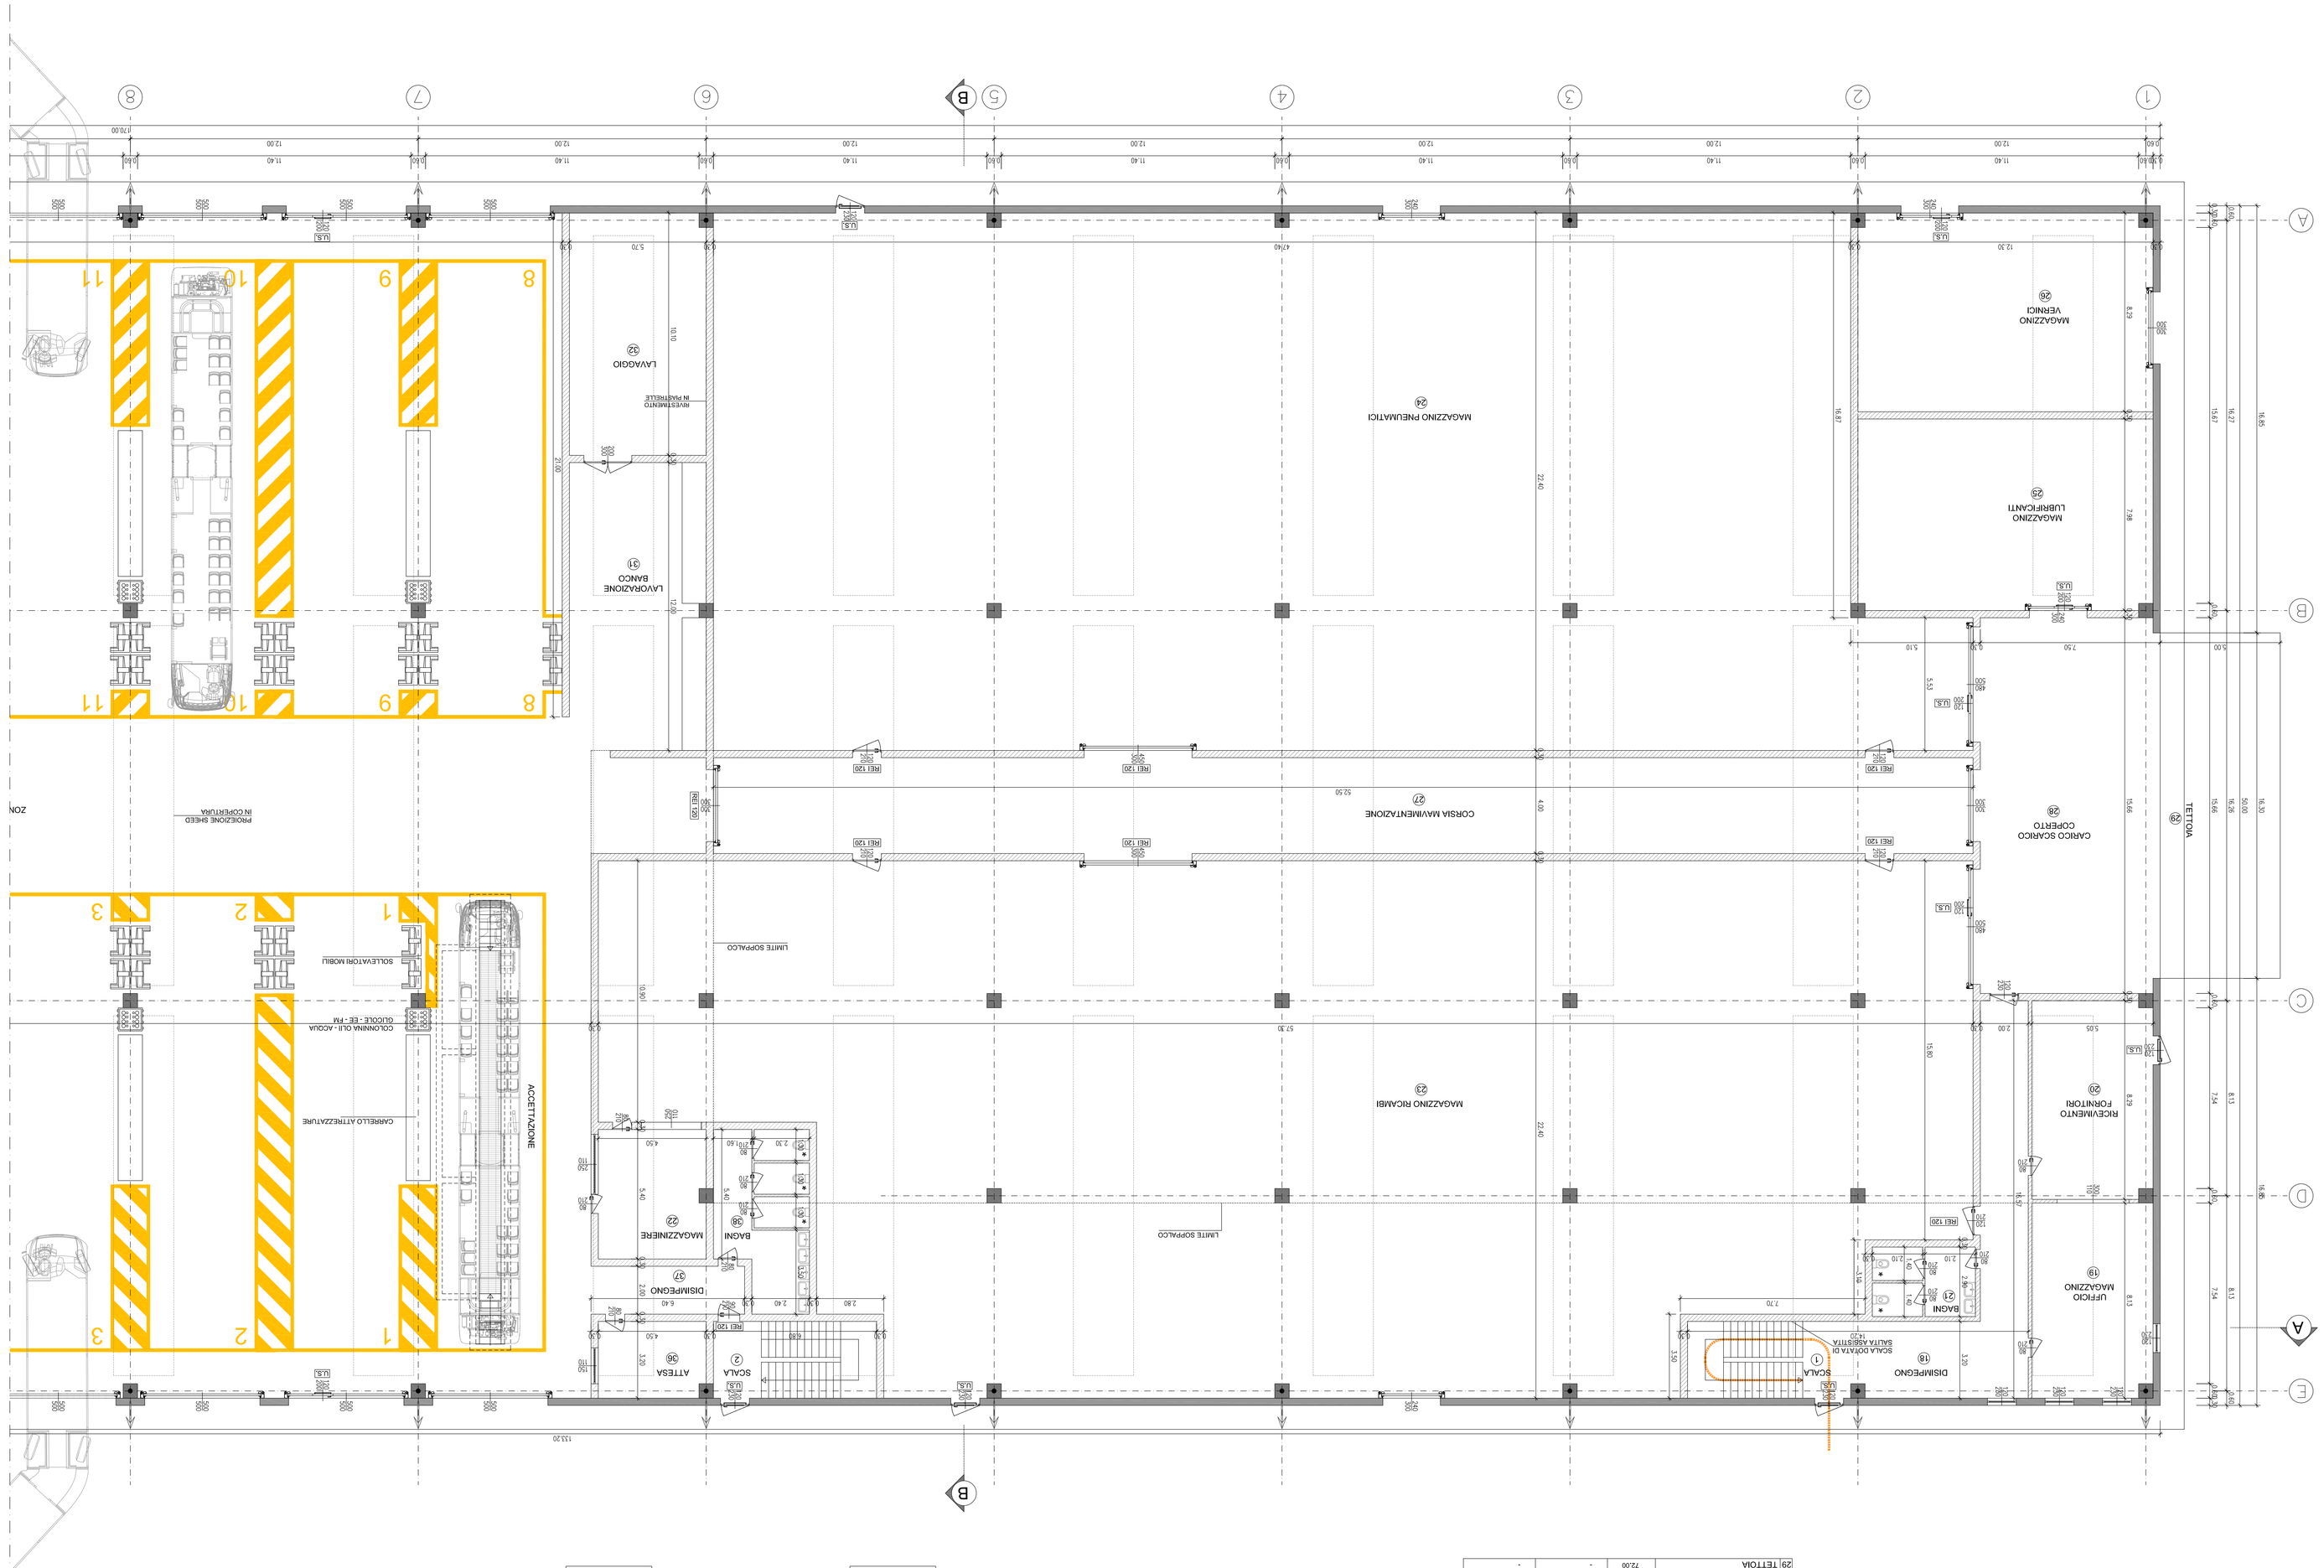

TABELLA SUPERFICI

ZONA MAGAZZINO			
N.	DESTINAZIONI	SUPERFICIE ELEMENTARE	SUPERFICIE AGENTE
18	DISIMPEGNO	50,06	1,92
19	UFFICIO MAGAZZINO	40,72	5,79 > 5,09
20	RIGENERAMENTO PORTATORI	41,39	1,92
21	BAGNI	12,47	-
22	MAGAZZINIERE	24,12	5,50 > 2,41
23	MAGAZZINO RICAMBI	111,52	3,00 > 36,75
24	MAGAZZINO PNEUMATICI	108,20	110,00 > 27,29
25	MAGAZZINO LUBRIFICANTI	97,95	7,70 > 3,27
26	MAGAZZINO VERNICI	101,37	7,70 > 3,38
27	CORSIA MANUTENZIONE	210,00	16,50 > 7,00
28	CARICO SCARICO COPERTO	112,75	-
29	TETTOIA	72,00	-

ZONA OFFICINA			
N.	DESTINAZIONI	SUPERFICIE ELEMENTARE	SUPERFICIE AGENTE
30	ZONA MANUTENZIONE	2956,36	297,00 > 34,52
31	LAVORAZIONE BANCO	66,22	11,00 > 6,62
32	LAVAGGIO	57,39	8,80 > 5,74
33	CABINA RISCALDATA	280,86	6,40
34	ZONA CARTEGGIATURA	113,58	3,00
35	GIRINO VENNICIATURA	180,18	3,00
36	ATTESA	14,22	1,65 > 0,47
37	DISIMPEGNO	12,80	-
38	BAGNI	27,12	-

LEGENDA

- STRUTTURA IN PREFABBRICATO
- PARETI IN LATERIZIO Sp.=30cm REI 120
- DIVISORIO IN PANNELLO SANDWICH Sp.=15cm
- PARETI IN CORTONGESSO Sp.=10cm
- DIVISORIO IN GRIGLIATO CON STRUTTURA METALLICA DI SOSTEGNO
- ACCESSIBILITA' DISABILI AI SENSI DELLA LEGGE 9 GENNAIO 1989 N°13

PIANTA D'INSIEME

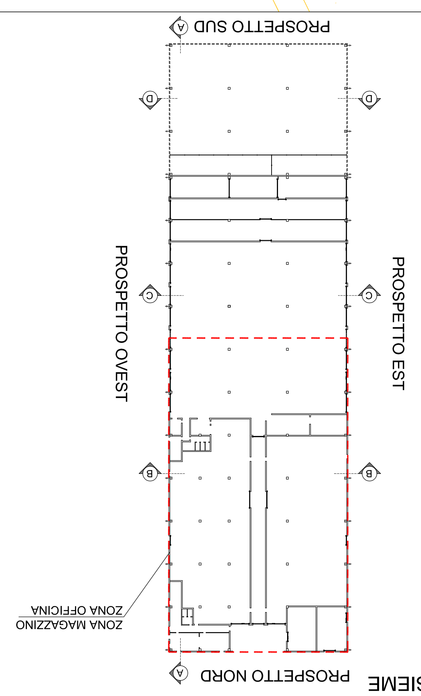
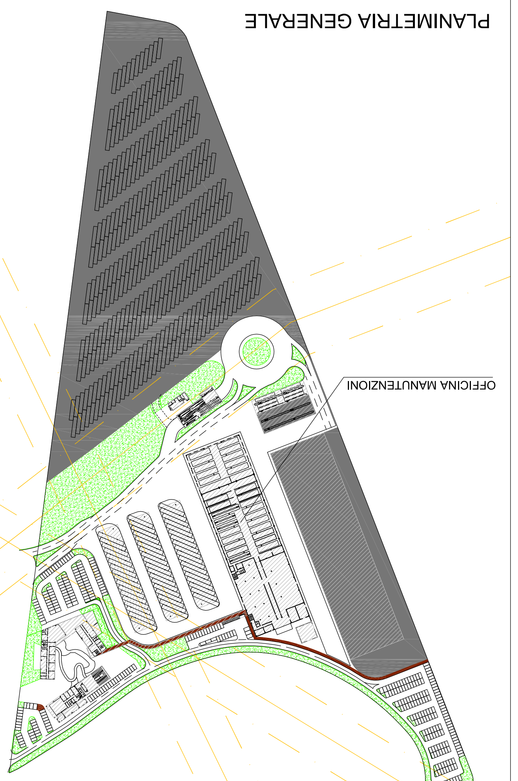
PLANIMETRIA GENERALE