
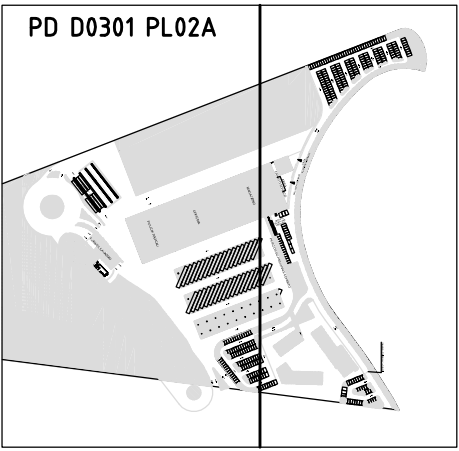


☛	LEDGUA SURELU
☛	Proiettore tipo Lanciai mod. Lanciai 70W diametro uti. 25502
☛	Proiettore tipo Lanciai mod. Lanciai 150W diametro uti. 25503
☛	Apparecchio a strappo a tubi fluorescenti 2x36W
☛	Apparecchio a strappo a tubi fluorescenti 2x54W
☛	Proiettore tipo Lanciai mod. Olympia 1 fuso 150W stradale art. 24855
☛	Pala tipo B art. 1, con n.1 armatura stradale tipo Lanciai mod. Monza 70W S4P art. 22302
☛	Completamento di posazito 30x30 cm con chiusura carrabile
☛	Pala tipo B art. 1, con n.2 armatura stradale tipo Lanciai mod. Monza 70W S4P art. 22302
☛	Completamento di posazito 30x30 cm con chiusura carrabile
☛	Pala tipo B art. 1, con n.1 armatura stradale tipo Lanciai mod. Monza 150W S4P art. 22303
☛	Completamento di posazito 40x40 cm con chiusura carrabile
☛	Pala tipo B art. 1, con n.1 armatura stradale tipo Lanciai mod. Monza 100W S4P art. 22305
☛	Completamento di posazito 40x40 cm con chiusura carrabile
☛	Quadro elettrico illuminazione esterna
☛	Posazito di ispezione interrato diam. 60x60 cm con chiusura carrabile
☛	Posazito di ispezione interrato diam. 40x40 cm con chiusura carrabile per reti mag. speciali
☛	Telecamera da esterno con obiettivo 60°
☛	Telecamera da esterno con obiettivo 10°
☛	Reti tubazioni interrato diam. 160 mm - energia
☛	Reti tubazioni interrato diam. 110 mm - energia
☛	Reti tubazioni interrato diam. 125 mm - speciali
☛	Reti tubazioni interrato diam. 63 mm - illuminazione

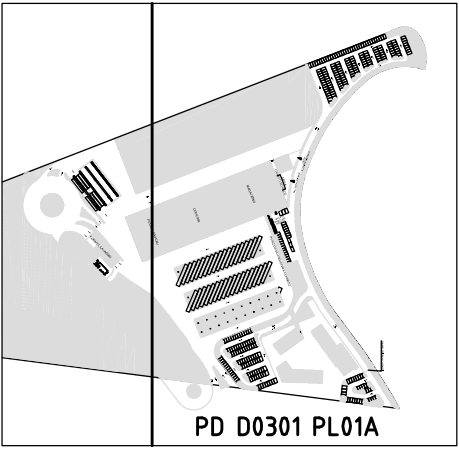


COMUNE DI VERGONA
AZIENDA MOBILITA' TRASPORTI S.P.A.

SISTEMA DI TRASPORTO PUBBLICO DI TIPO FILOVIARIO

GARA D'APPALTO PER LA PROGETTAZIONE ESECUTIVA,
L'ESECUZIONE DEI LAVORI E LA FORNITURA DEI VEICOLI

OFFERTA TECNICA
B2 - PROGETTO DEFINITIVO

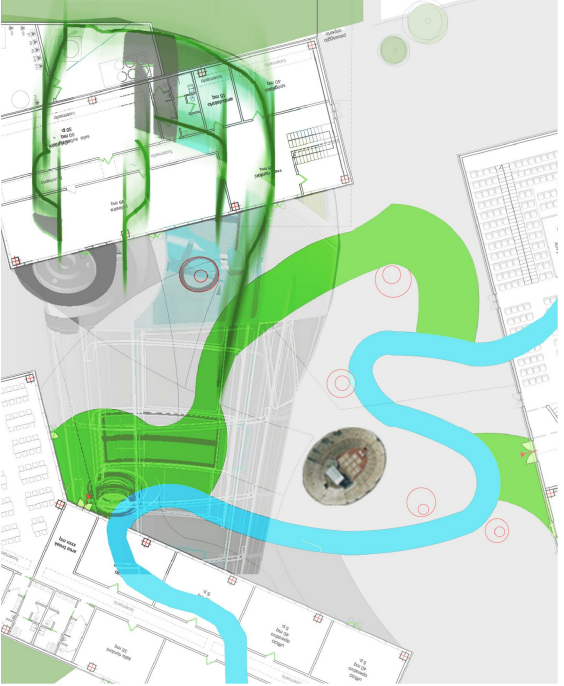

PROGETTO :
DEPOSITO
IMPIANTI TECNOLOGICI
Impianti tecnici civili
Pianimetria distribuzione elettrica, illuminazione depositi e viabilità Z22

SCALA
1:500
PRODOTTORE: D02A/001

ALLEGATO N°
PD D0301 PL02A

CONCORSO E.F.F.

PROGETTAZIONE

SOVEGO CONSORZIO COOPERATIVE COSTRUZIONI
APTS ASSOCIATO PER IL TRASPORTO PUBBLICO
ALPIAQ ASSOCIATO PER IL TRASPORTO PUBBLICO
MAZZI S.P.A. INGEGNERIA E PROGETTAZIONE
Bailour Beauty Rail

CGIRA INGEGNERIA E PROGETTAZIONE
Dott. Ing. Massimo Raccanò

REV.	DATA	DESCRIZIONE	ELABORATORE	REVISORE	VERIFICATORE
1	10/01/2011	Finalizzazione	CGIRA	SA-PA	Battista

This document may not be copied, reproduced or published without the written permission. Unauthorized use will be prosecuted by law.