


Inquadramento Urbano - Scala 1:1000



Servizi Pubblici di interesse locale

Estratto P.R.G. - Scala 1:5000

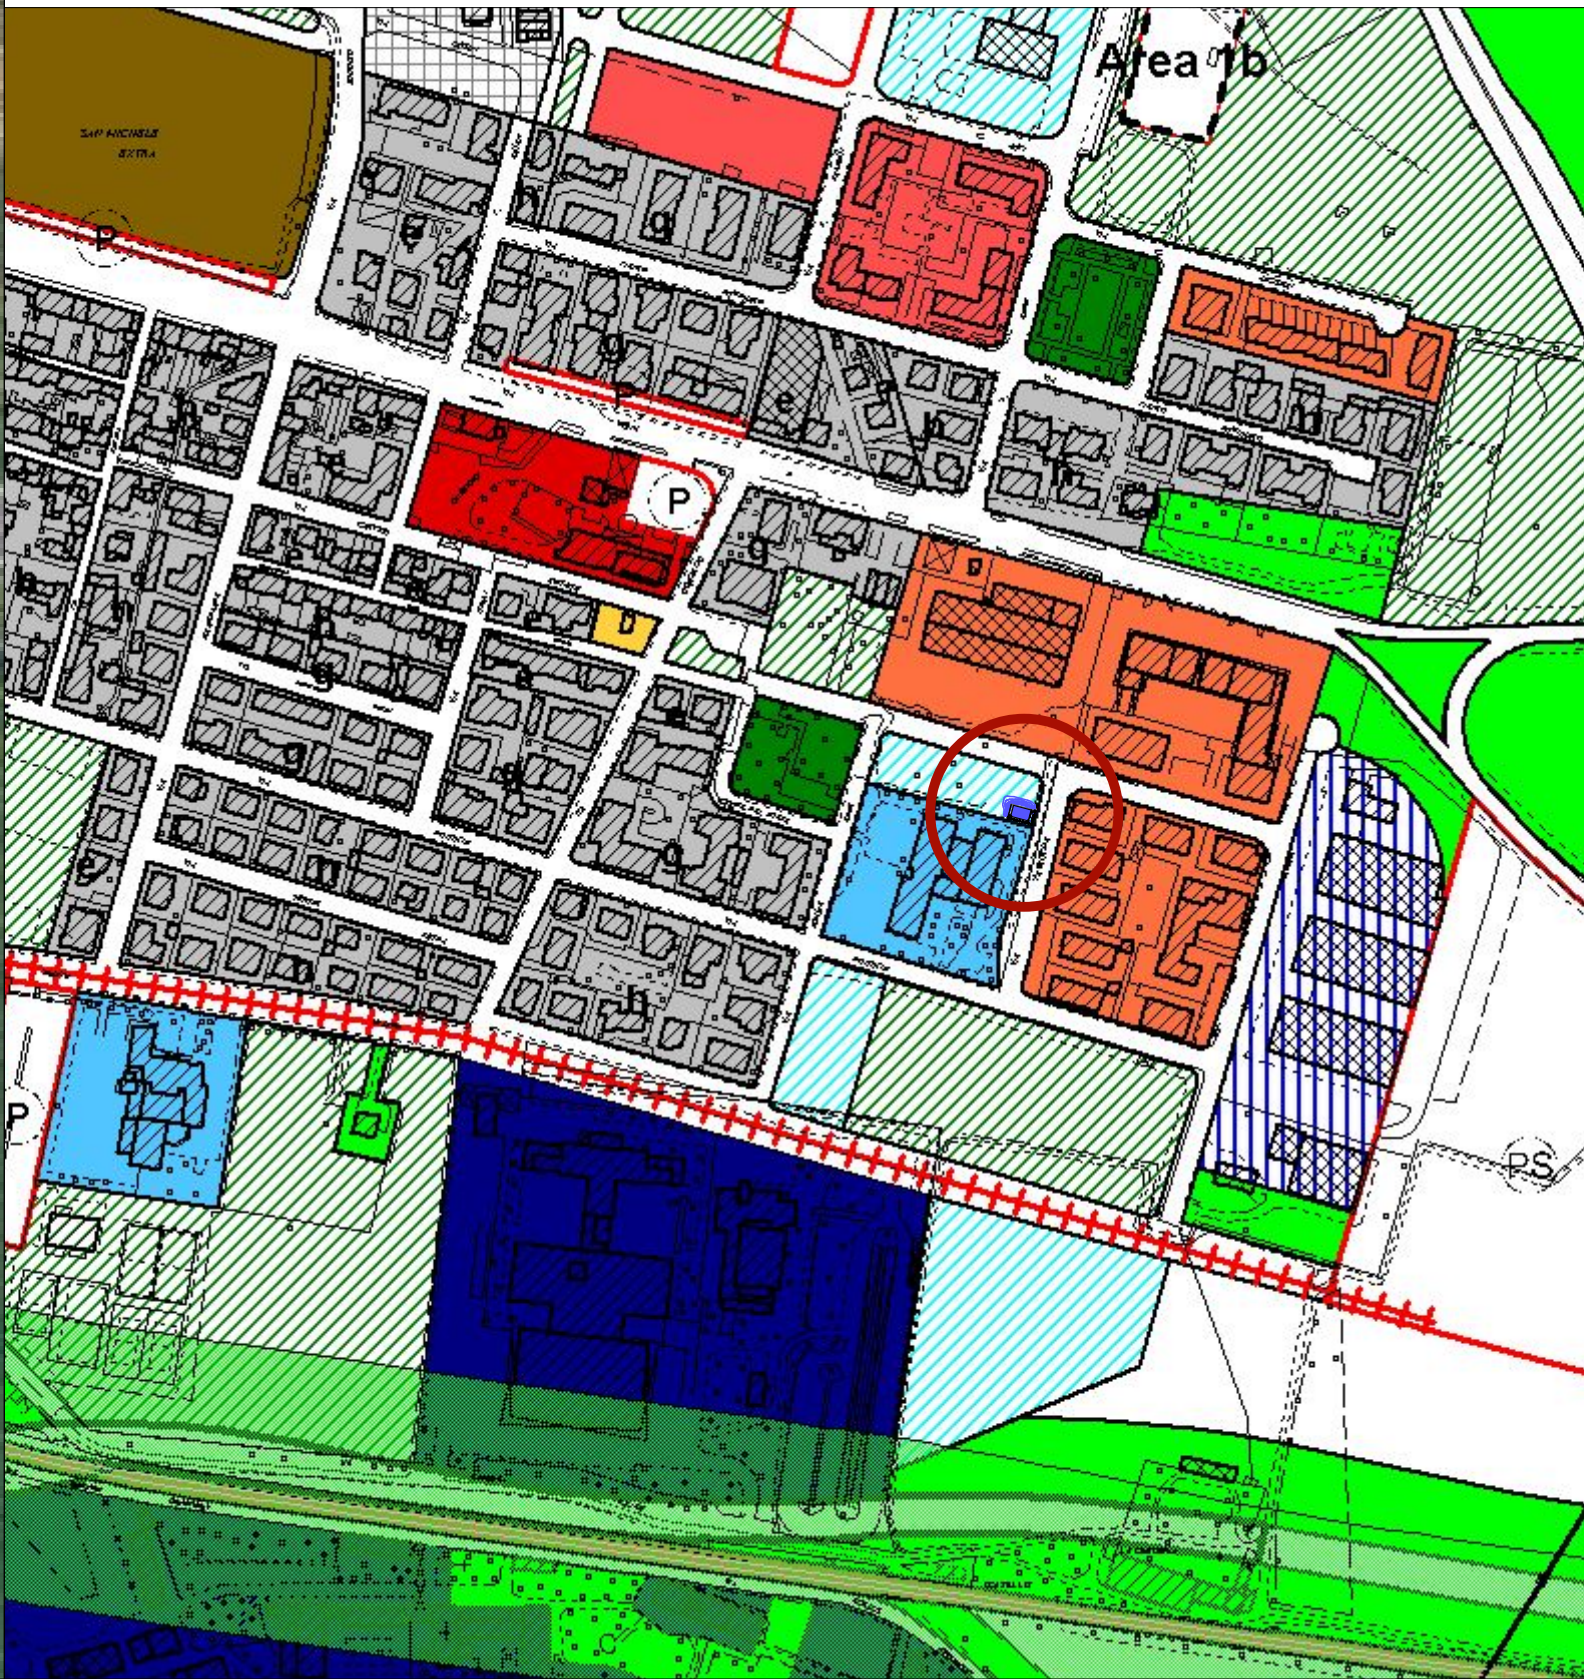


Proprietà comunale

Estratto Patrimonio Comunale - Scala 1:5000



Inquadramento Planimetrico - Scala 1:200

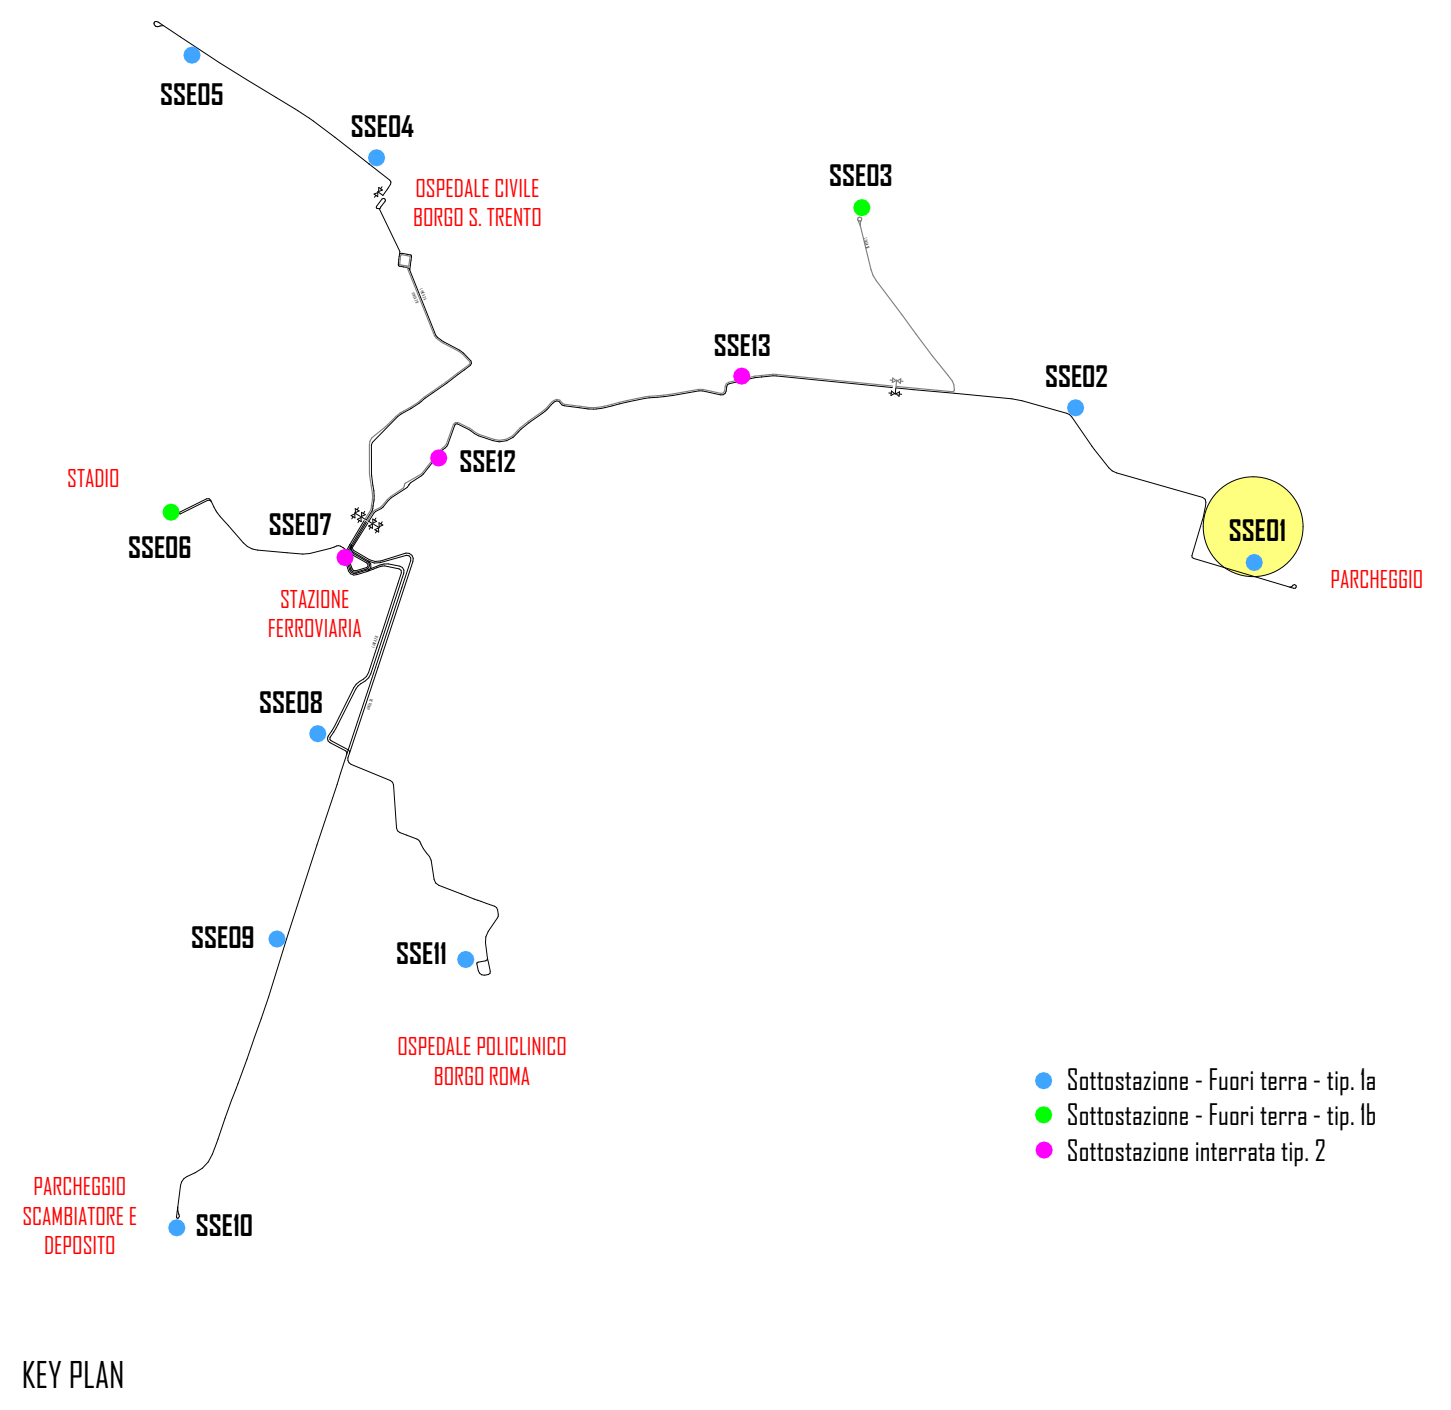

KEY PLAN

COMUNE DI VERONA
AZIENDA MOBILITA' TRASPORTI S.P.A.

SISTEMA DI TRASPORTO PUBBLICO DI TIPO FILOVIARIO

GARA D'APPALTO PER LA PROGETTAZIONE ESECUTIVA,
L'ESECUZIONE DEI LAVORI E LA FORNITURA DEI VEICOLI

OFFERTA TECNICA
B2 - PROGETTO DEFINITIVO



PROGETTO :
SOTTOSTAZIONI
PROGETTO ARCHITETTONICO
Planimetrie di dettaglio:
Sottostazione SSE01

SCALA 1:500 - 1:1000 - 1:5000
RIF. N° PD EDI00 PLOIA.dwg
ALLEGATO N° PD EDI00 PLOIA

SOVECO
CONSORZIO COOPERATIVE COSTRUZIONI
C.C.C.
Società cooperativa

APTS
Advanced Public Transport Systems
B&P

MAZZI
Impresa Generale Costruzioni
S.p.A.

ALPIQ
Alpiq Infrastruttura S.p.A.

Balfour Beatty
Rail

PROGETTAZIONE
COSTITUENDO R.T.P.

TECNITAL
INGEGNERIA E PROGETTO
DIRETTORE TECNICO
Dott. Ing. Massimo Raccosta

GRPA
DIRETTORE TECNICO
Dott. Arch. Valentina Butterlini

REV.	DATA	DESCRIZIONE	ELABORAZIONE	REDAZIONE	VISTO	APPROVATO
A	10/01/2010	Emissione	GIROPA	E. CAVALLO	A. DIOSSELLO	V. BUTTERLINI

Il presente documento non potrà essere copiato, riprodotto o altrimenti pubblicato, in tutto o in parte, senza il consenso scritto. Ogni utilizzo non autorizzato sarà perseguito a norma di legge.
This document may not be copied, reproduced or published, either in part or entirely, without the written permission. Unauthorized use will be prosecuted by law.