



PIANTA SOLAIO

Scala 1:50

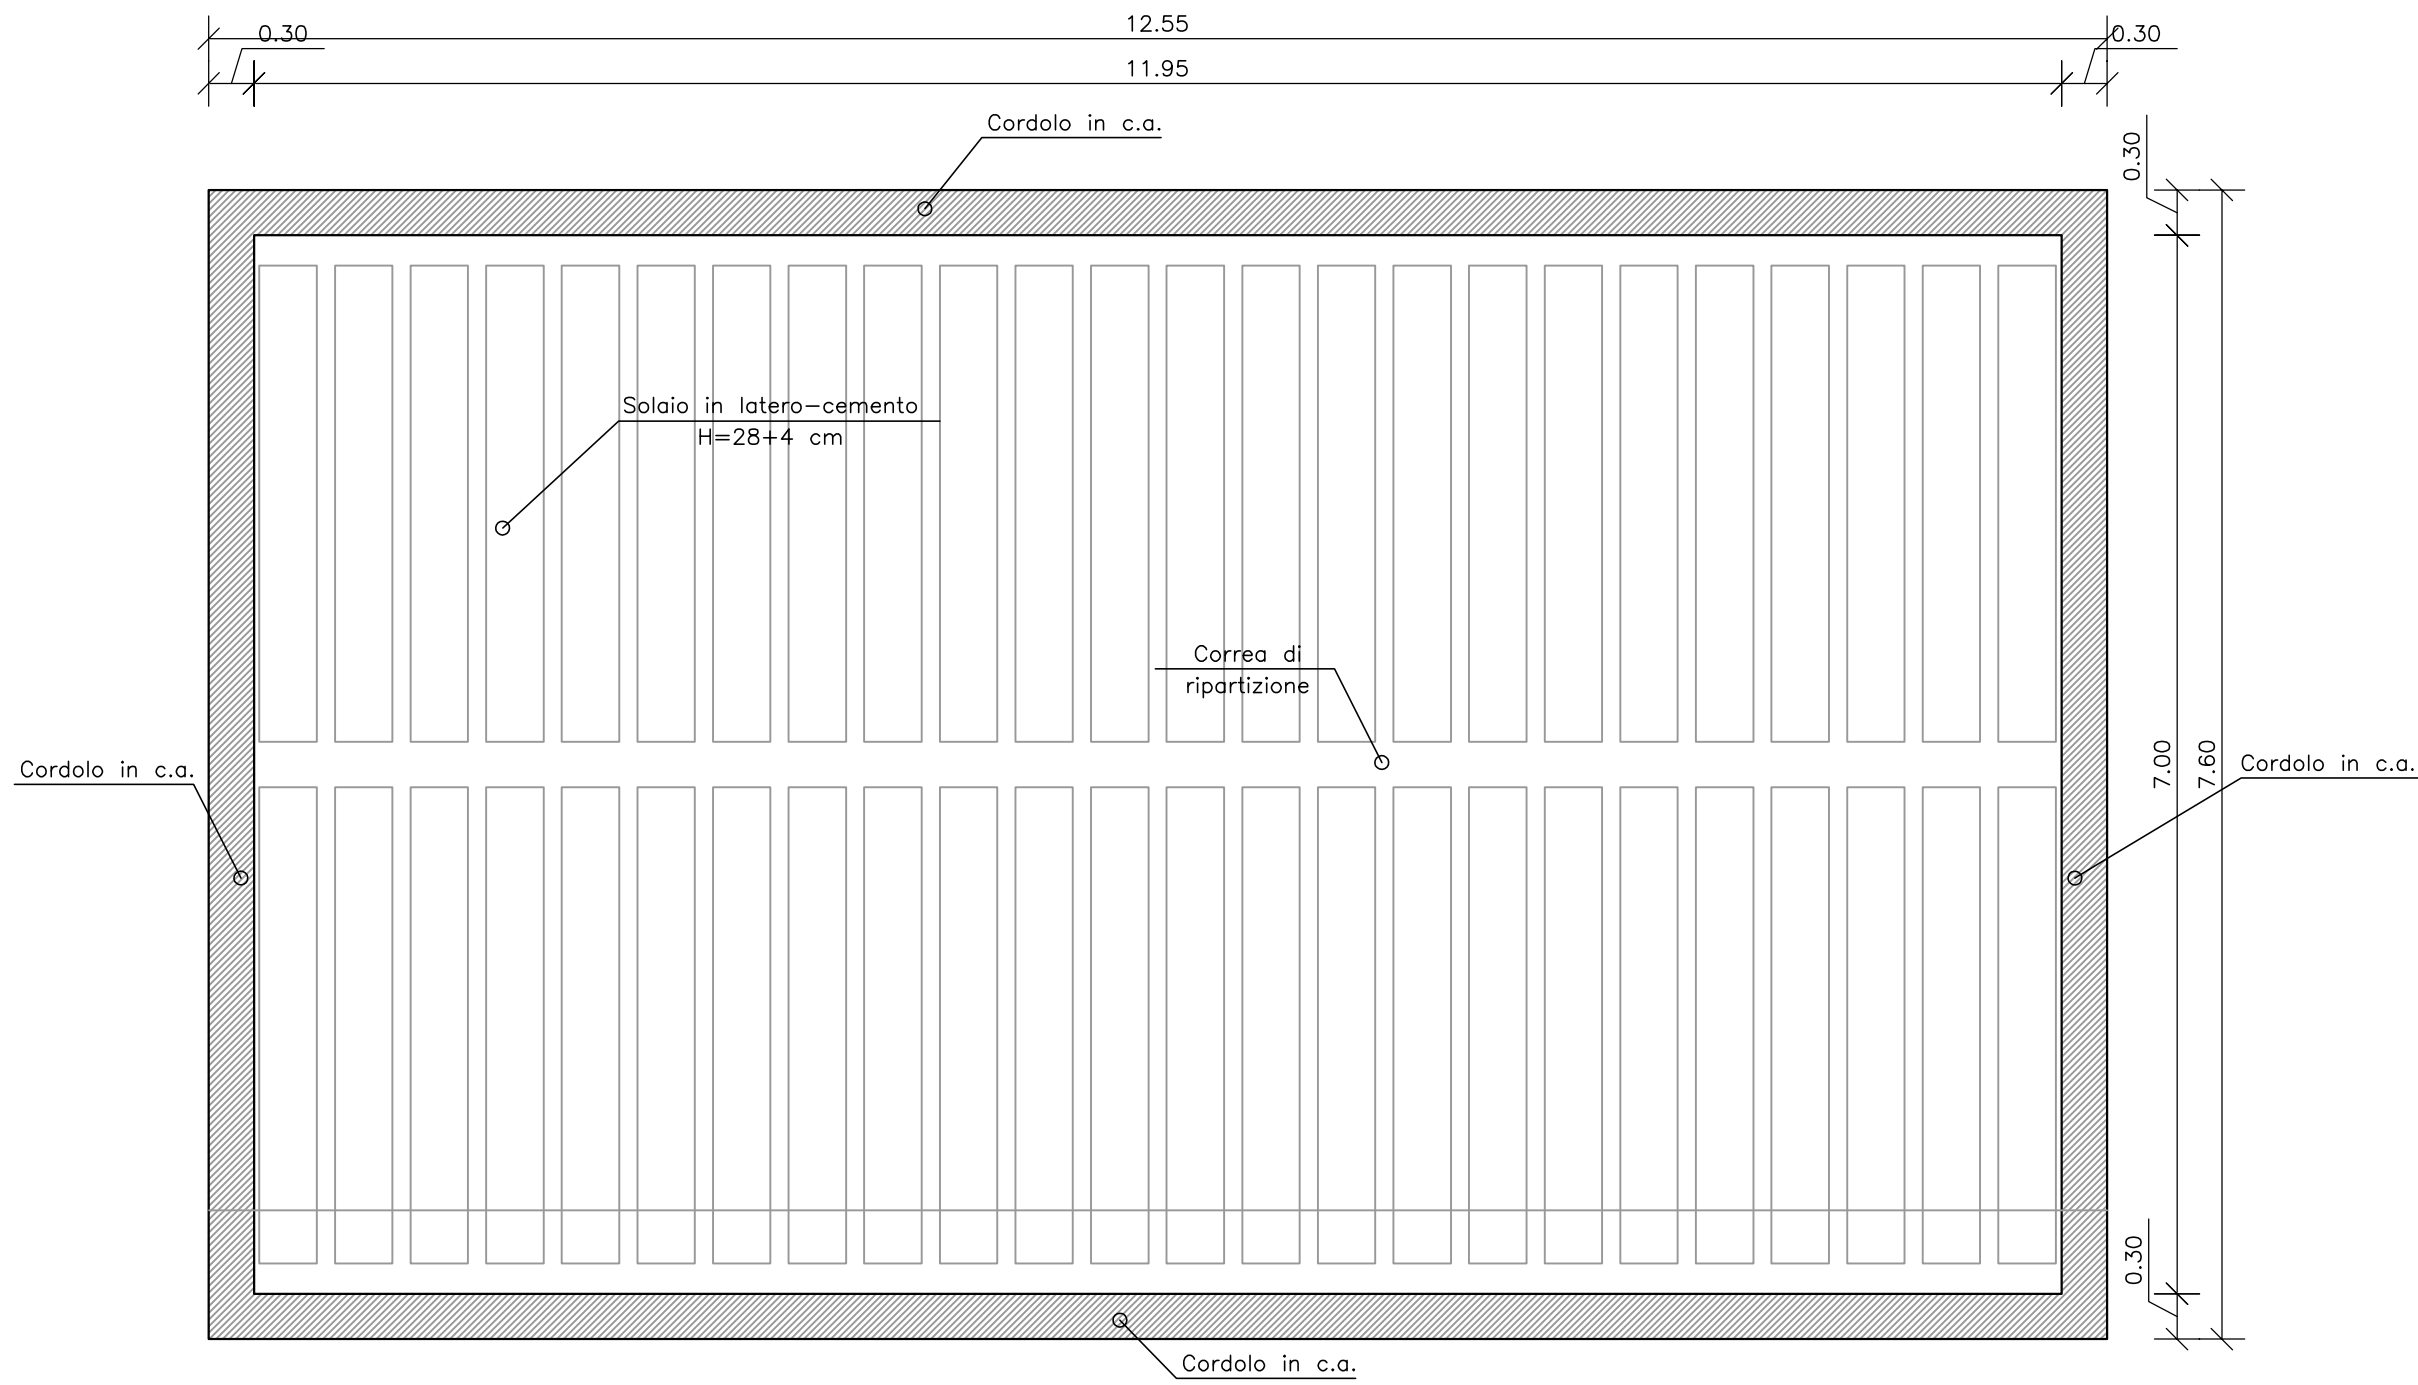


PIANTA FONDAZIONE

Scala 1:50

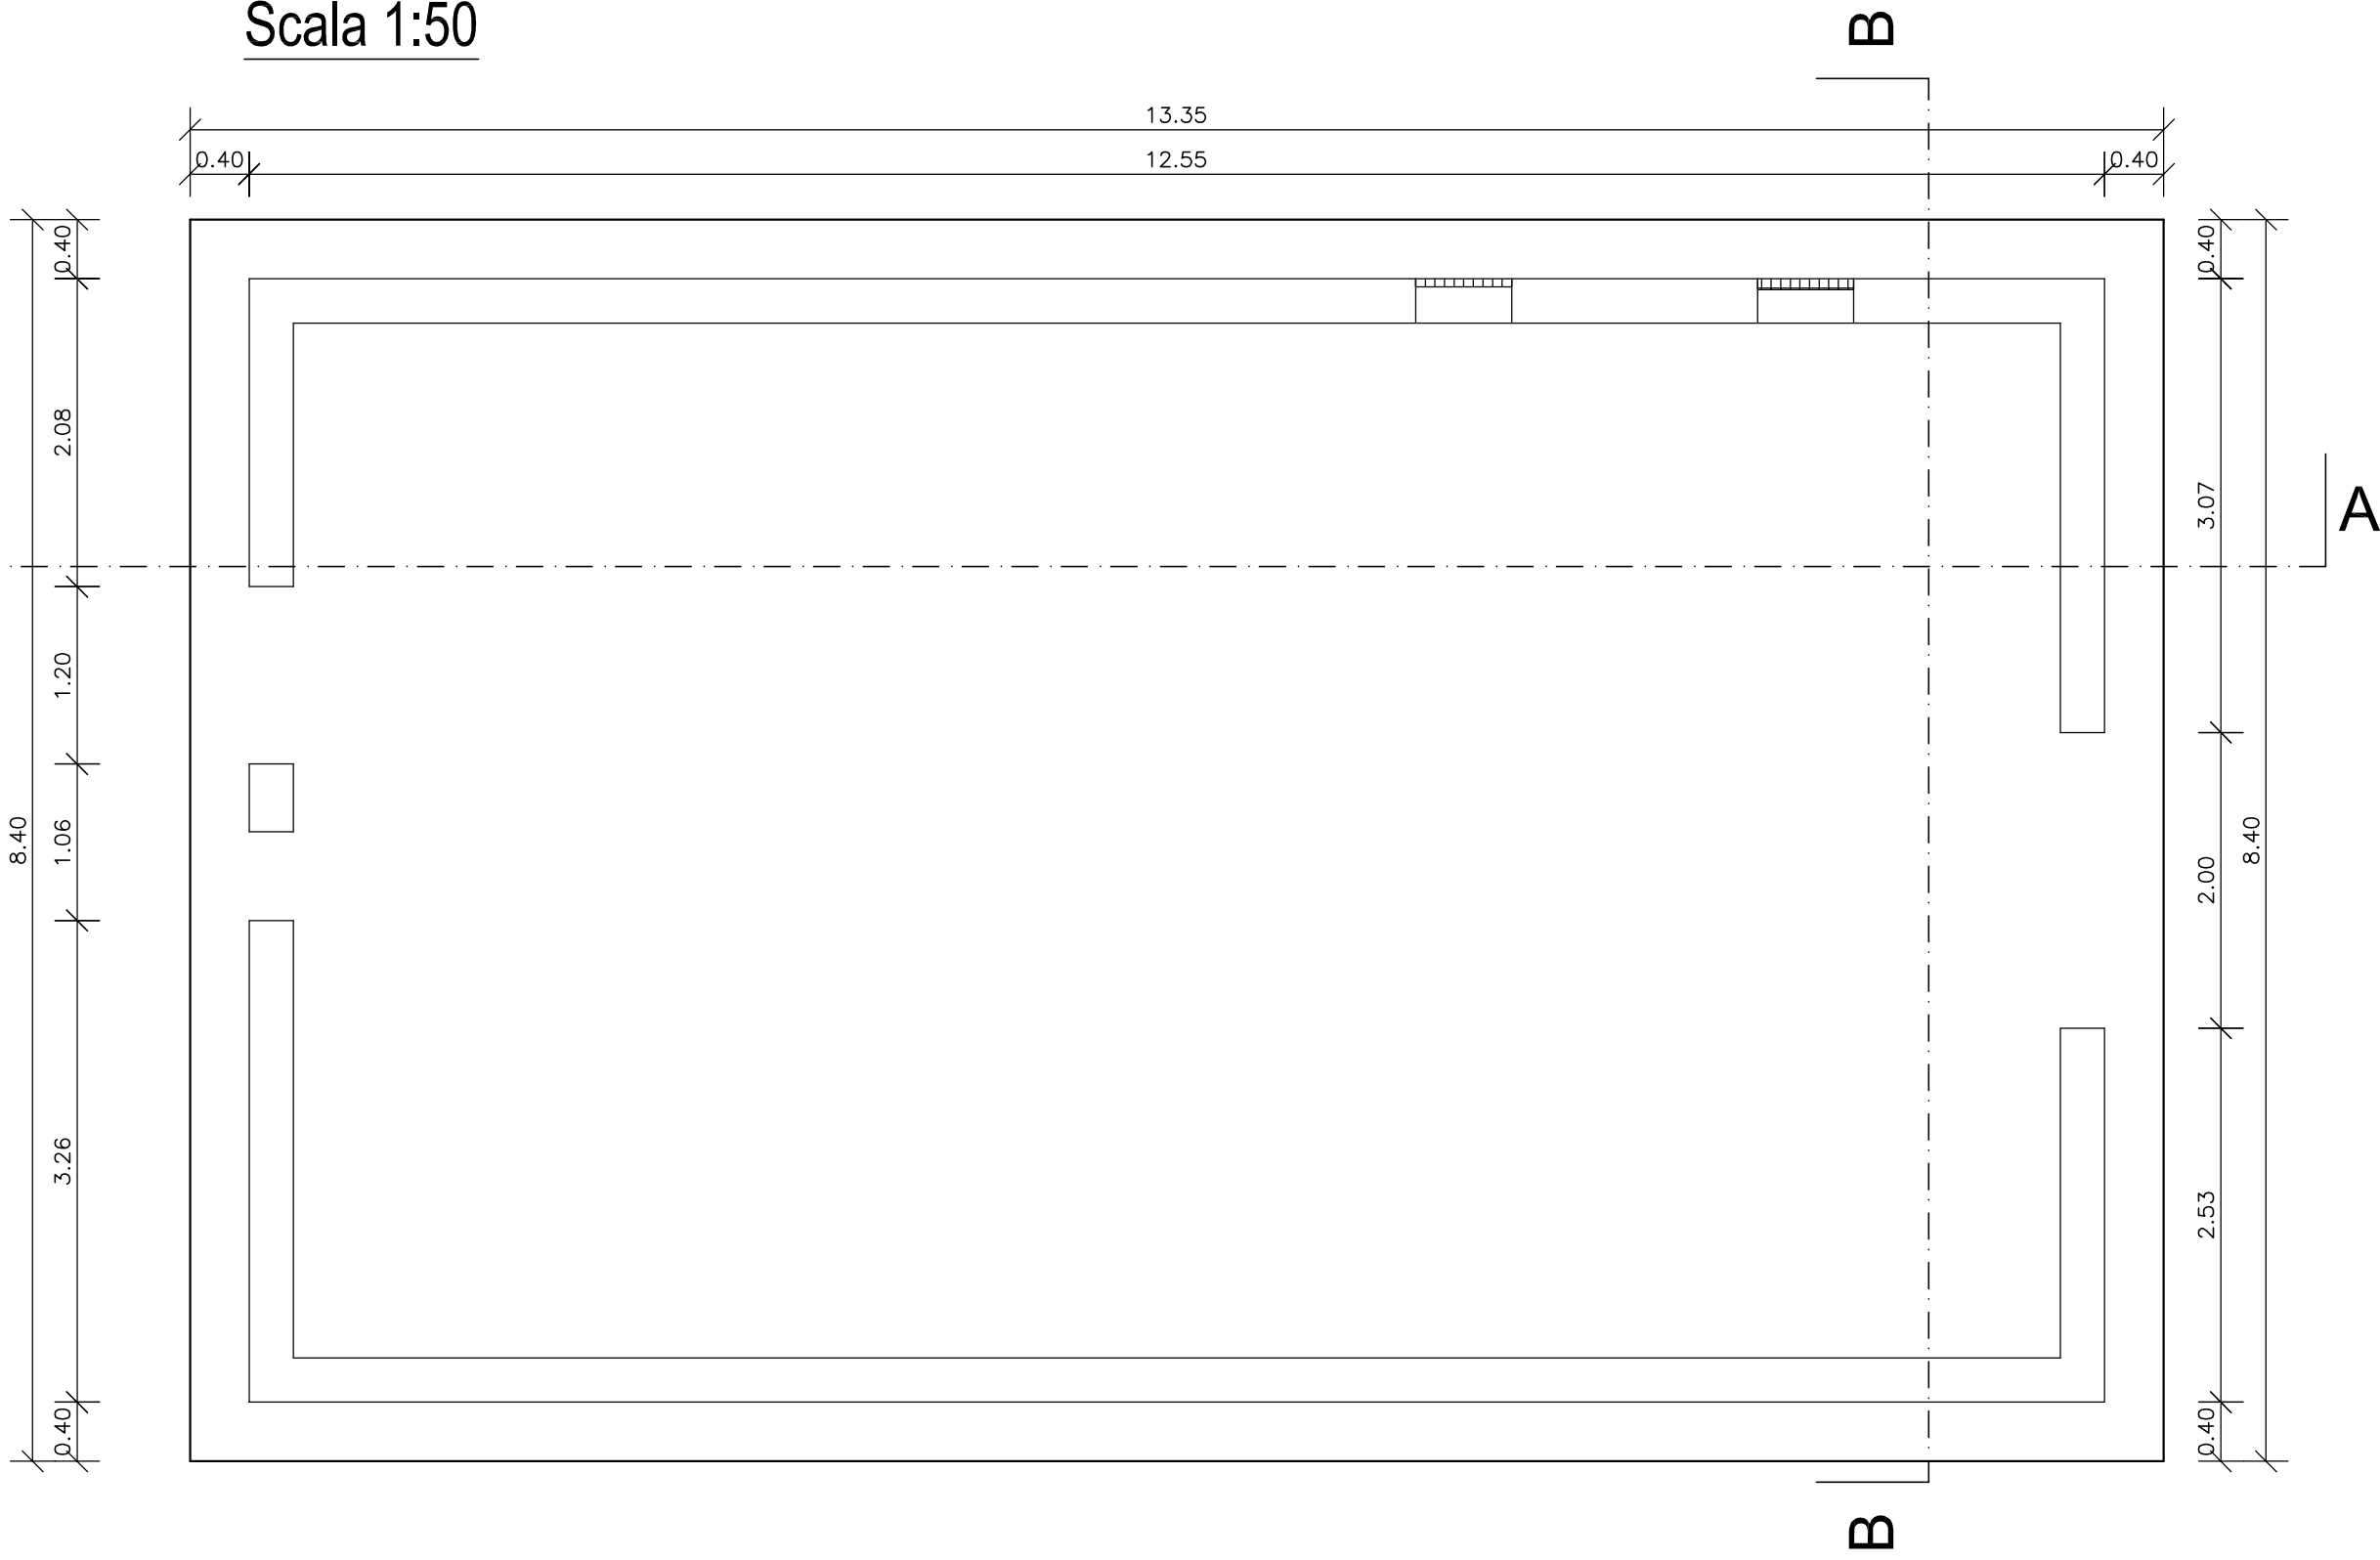


PARTICOLARE SOLAIO DI COPERTURA

Scala 1:10

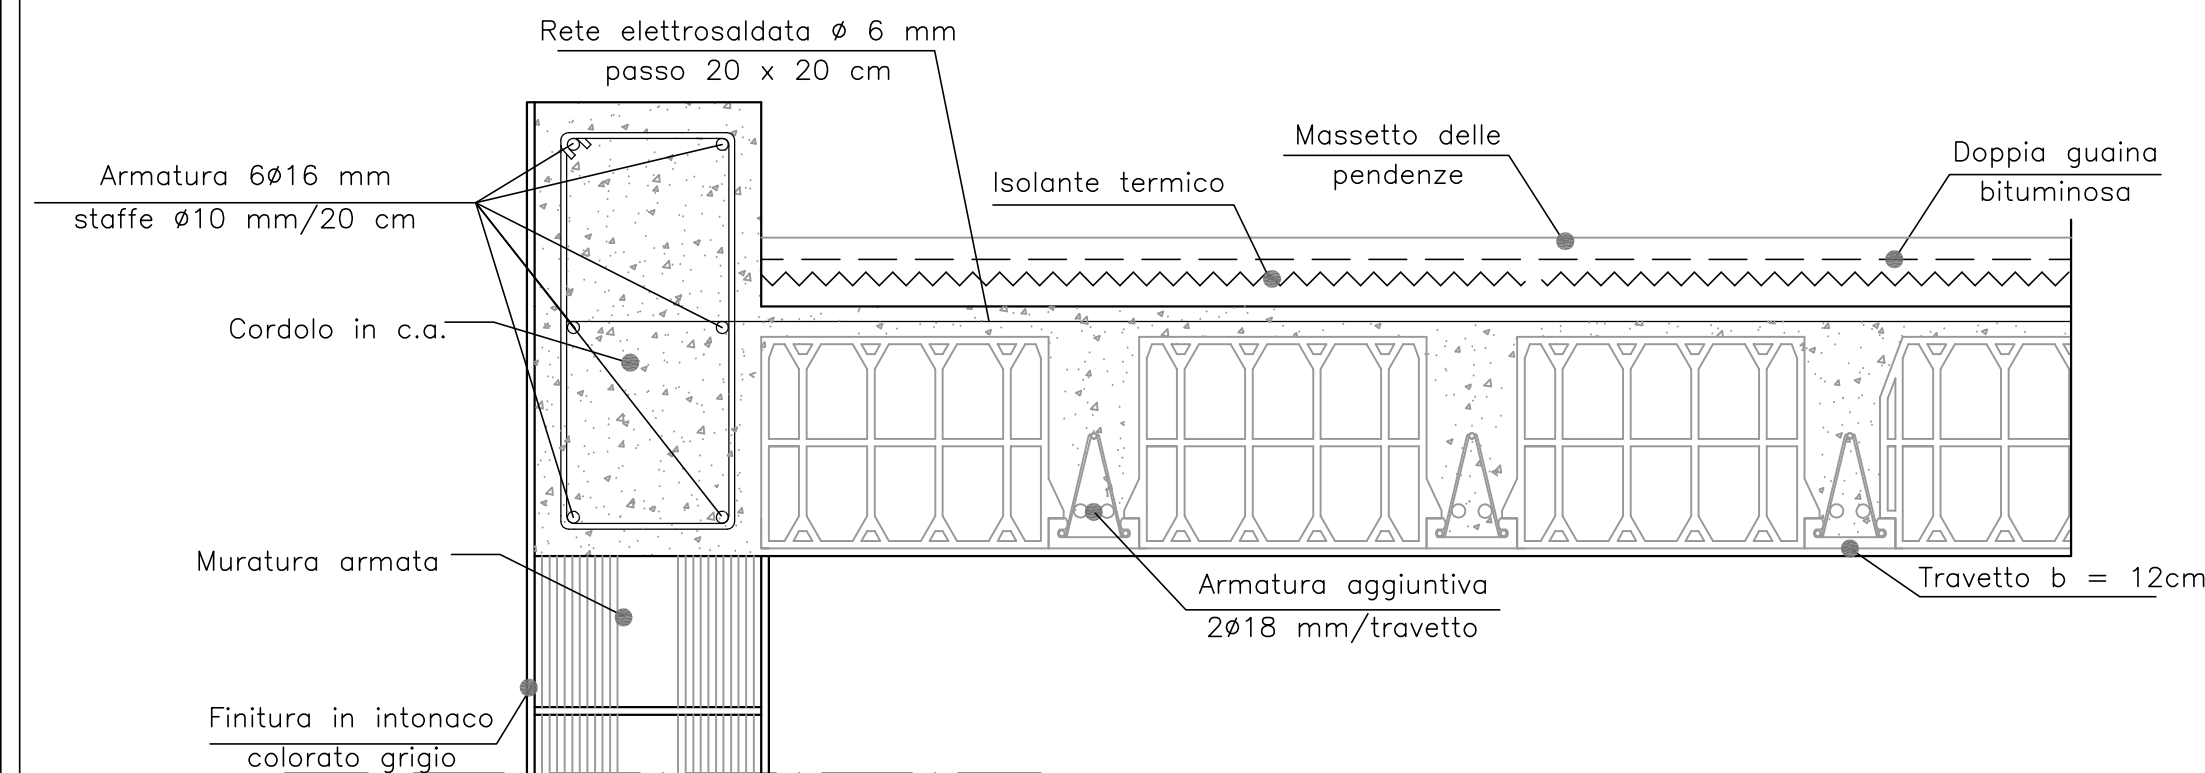


PIANTA ARMATURA PLATEA DI FONDAZIONE

Scala 1:50

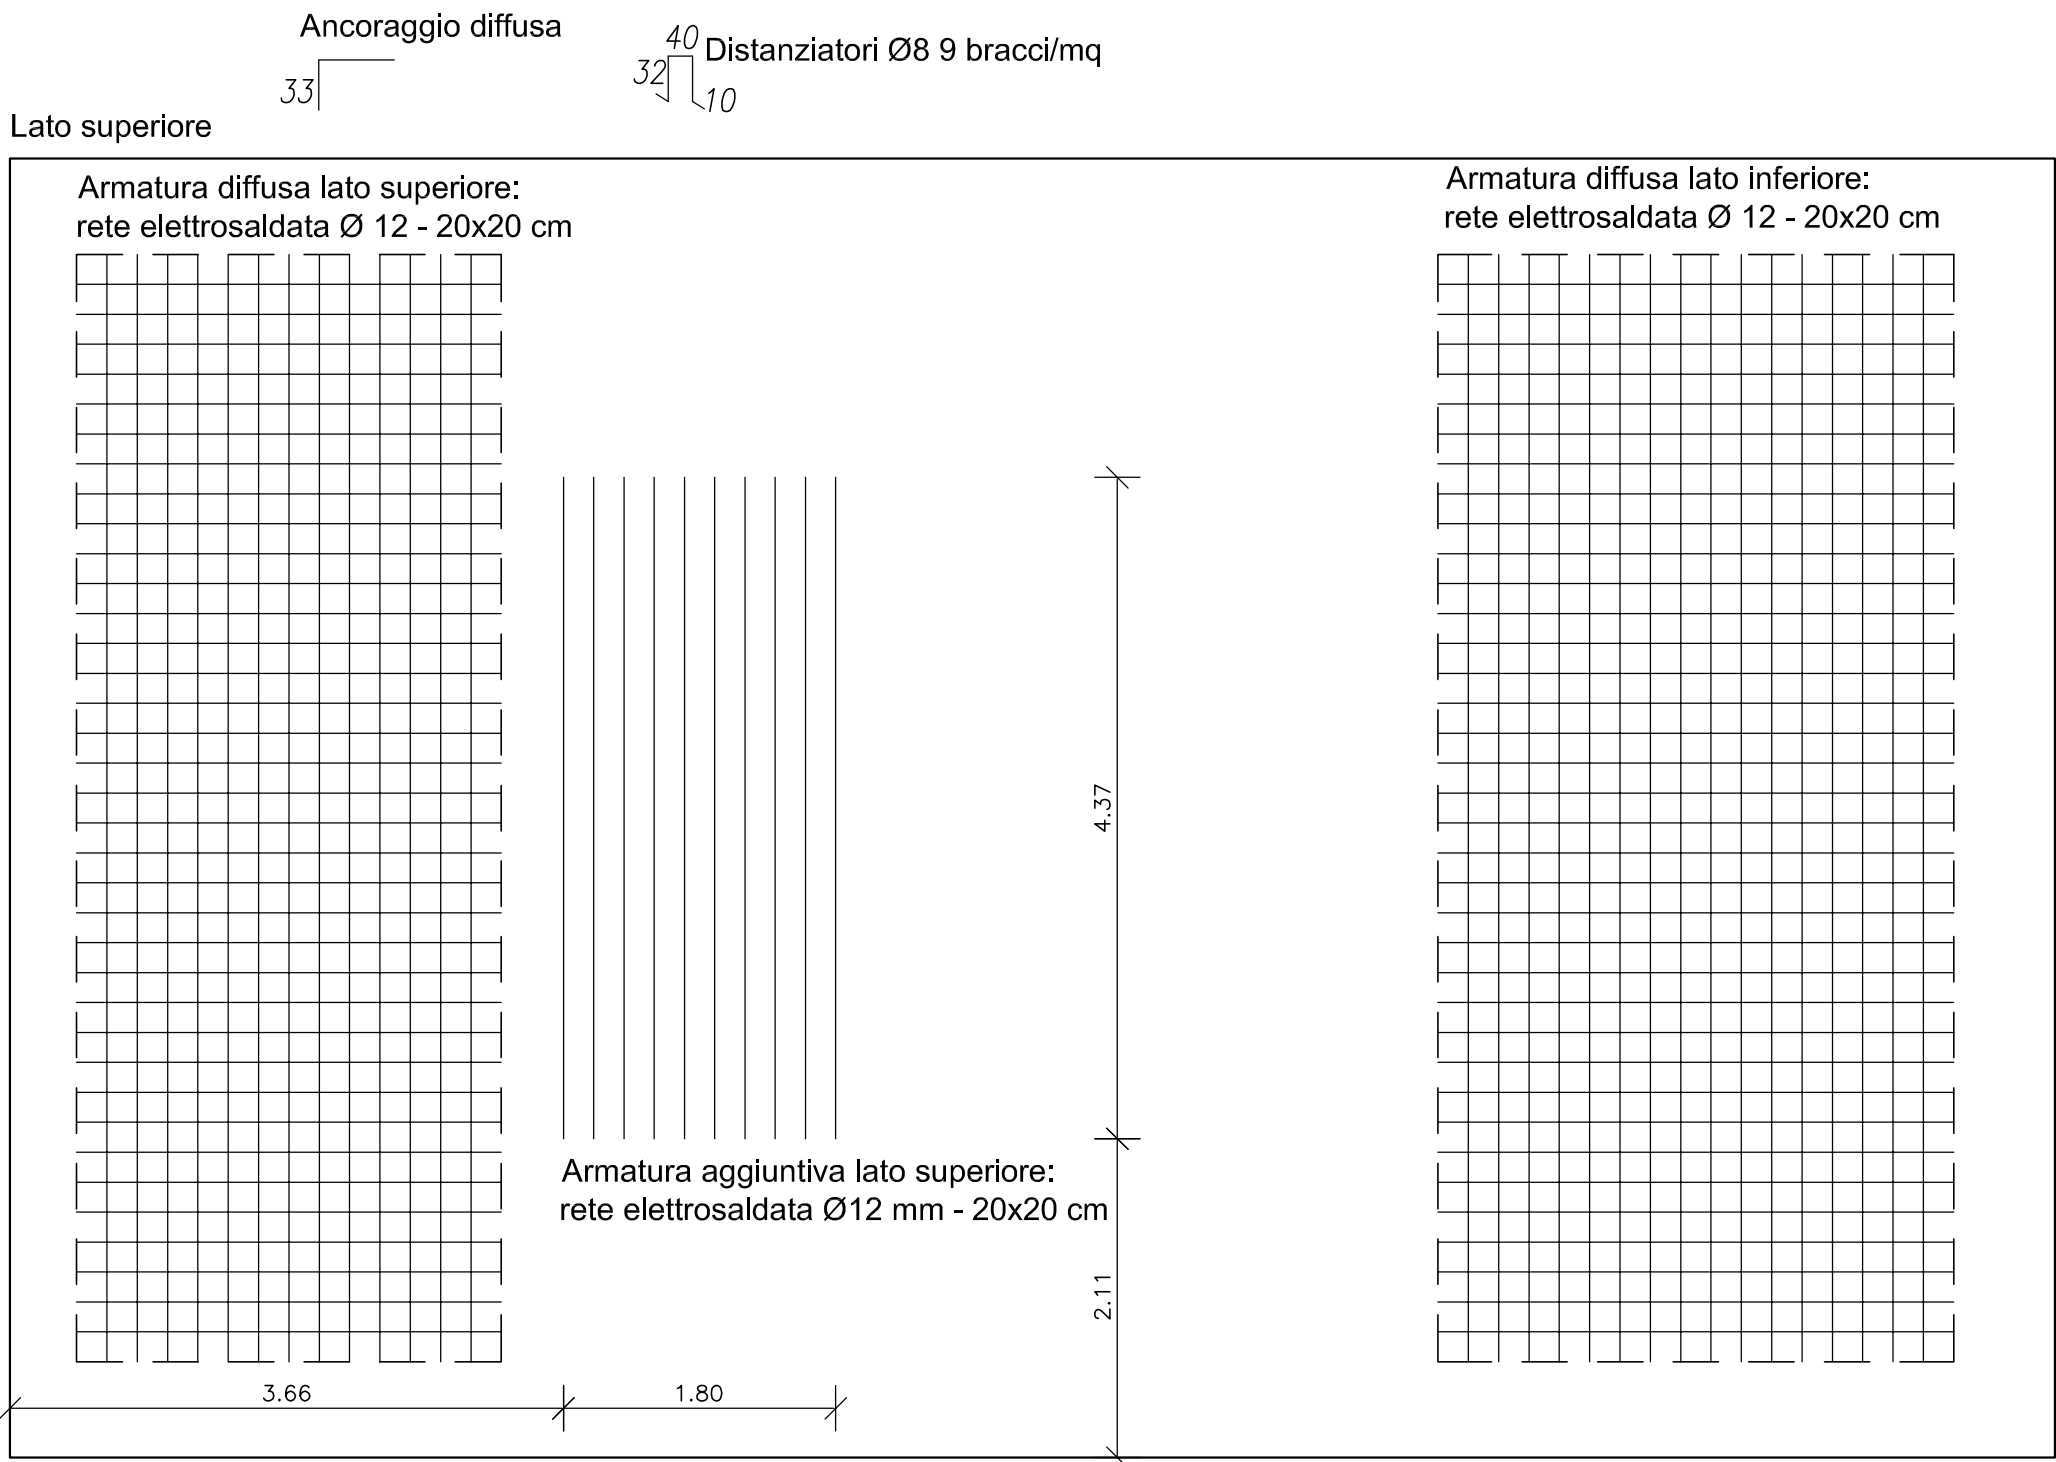


SEZIONE B-B

Scala 1:50

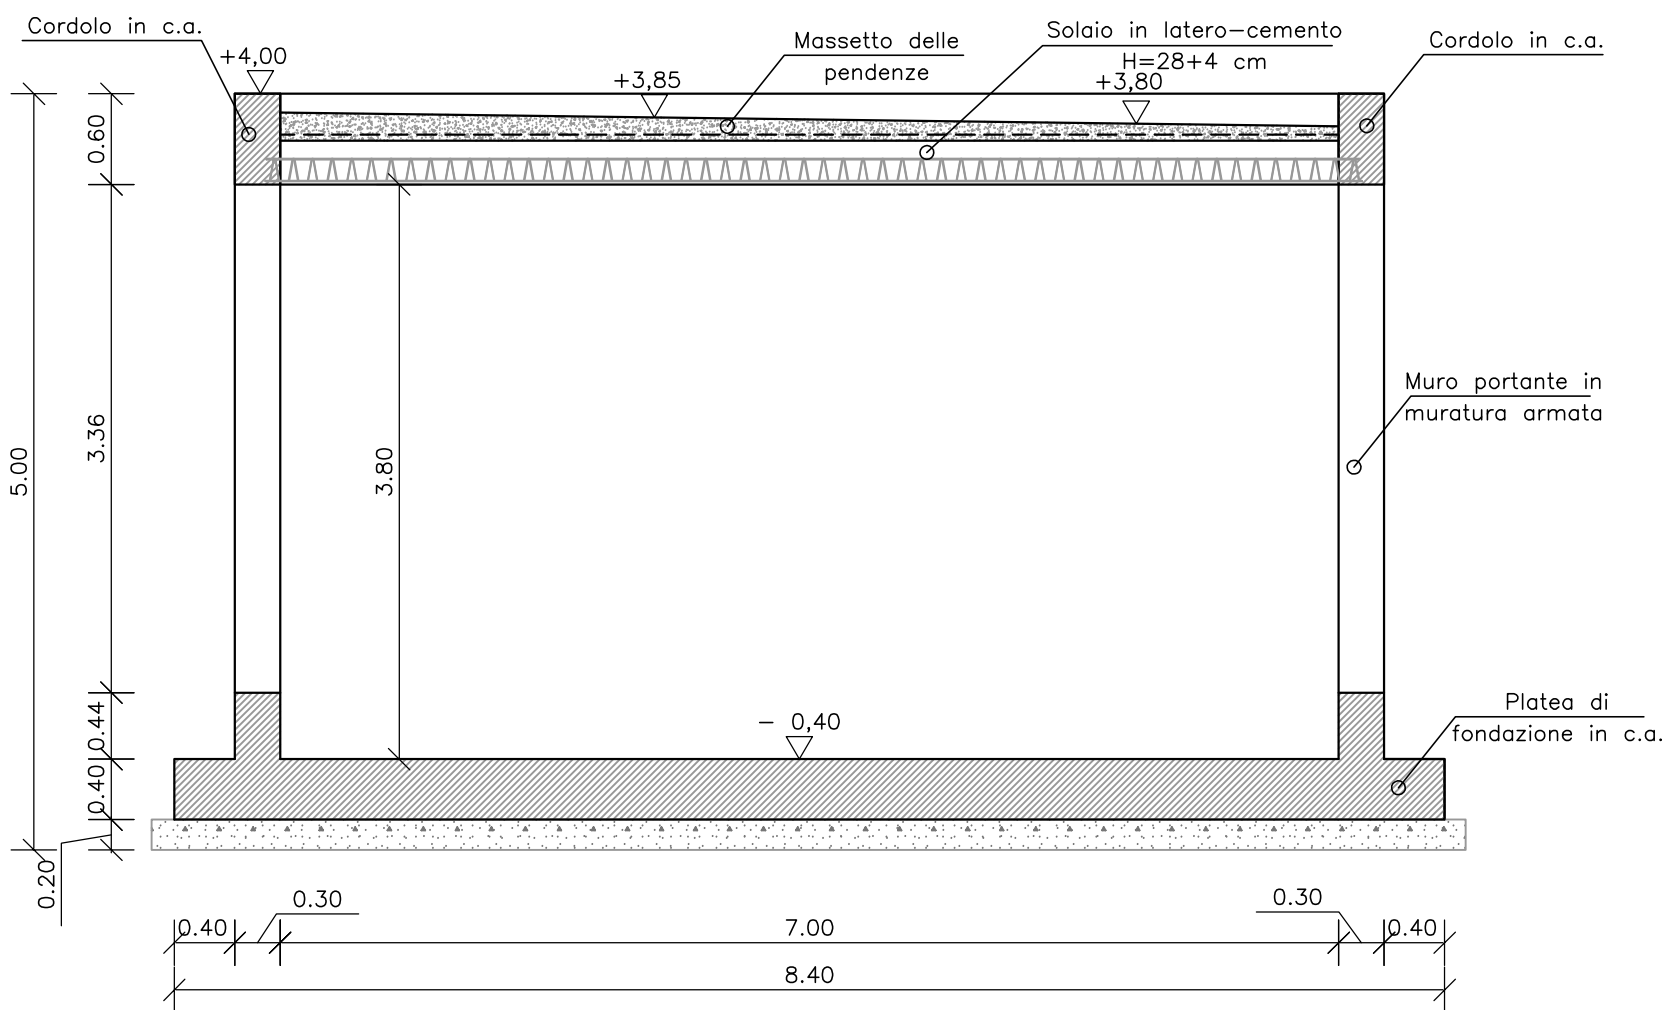


SEZIONE A-A

Scala 1:50

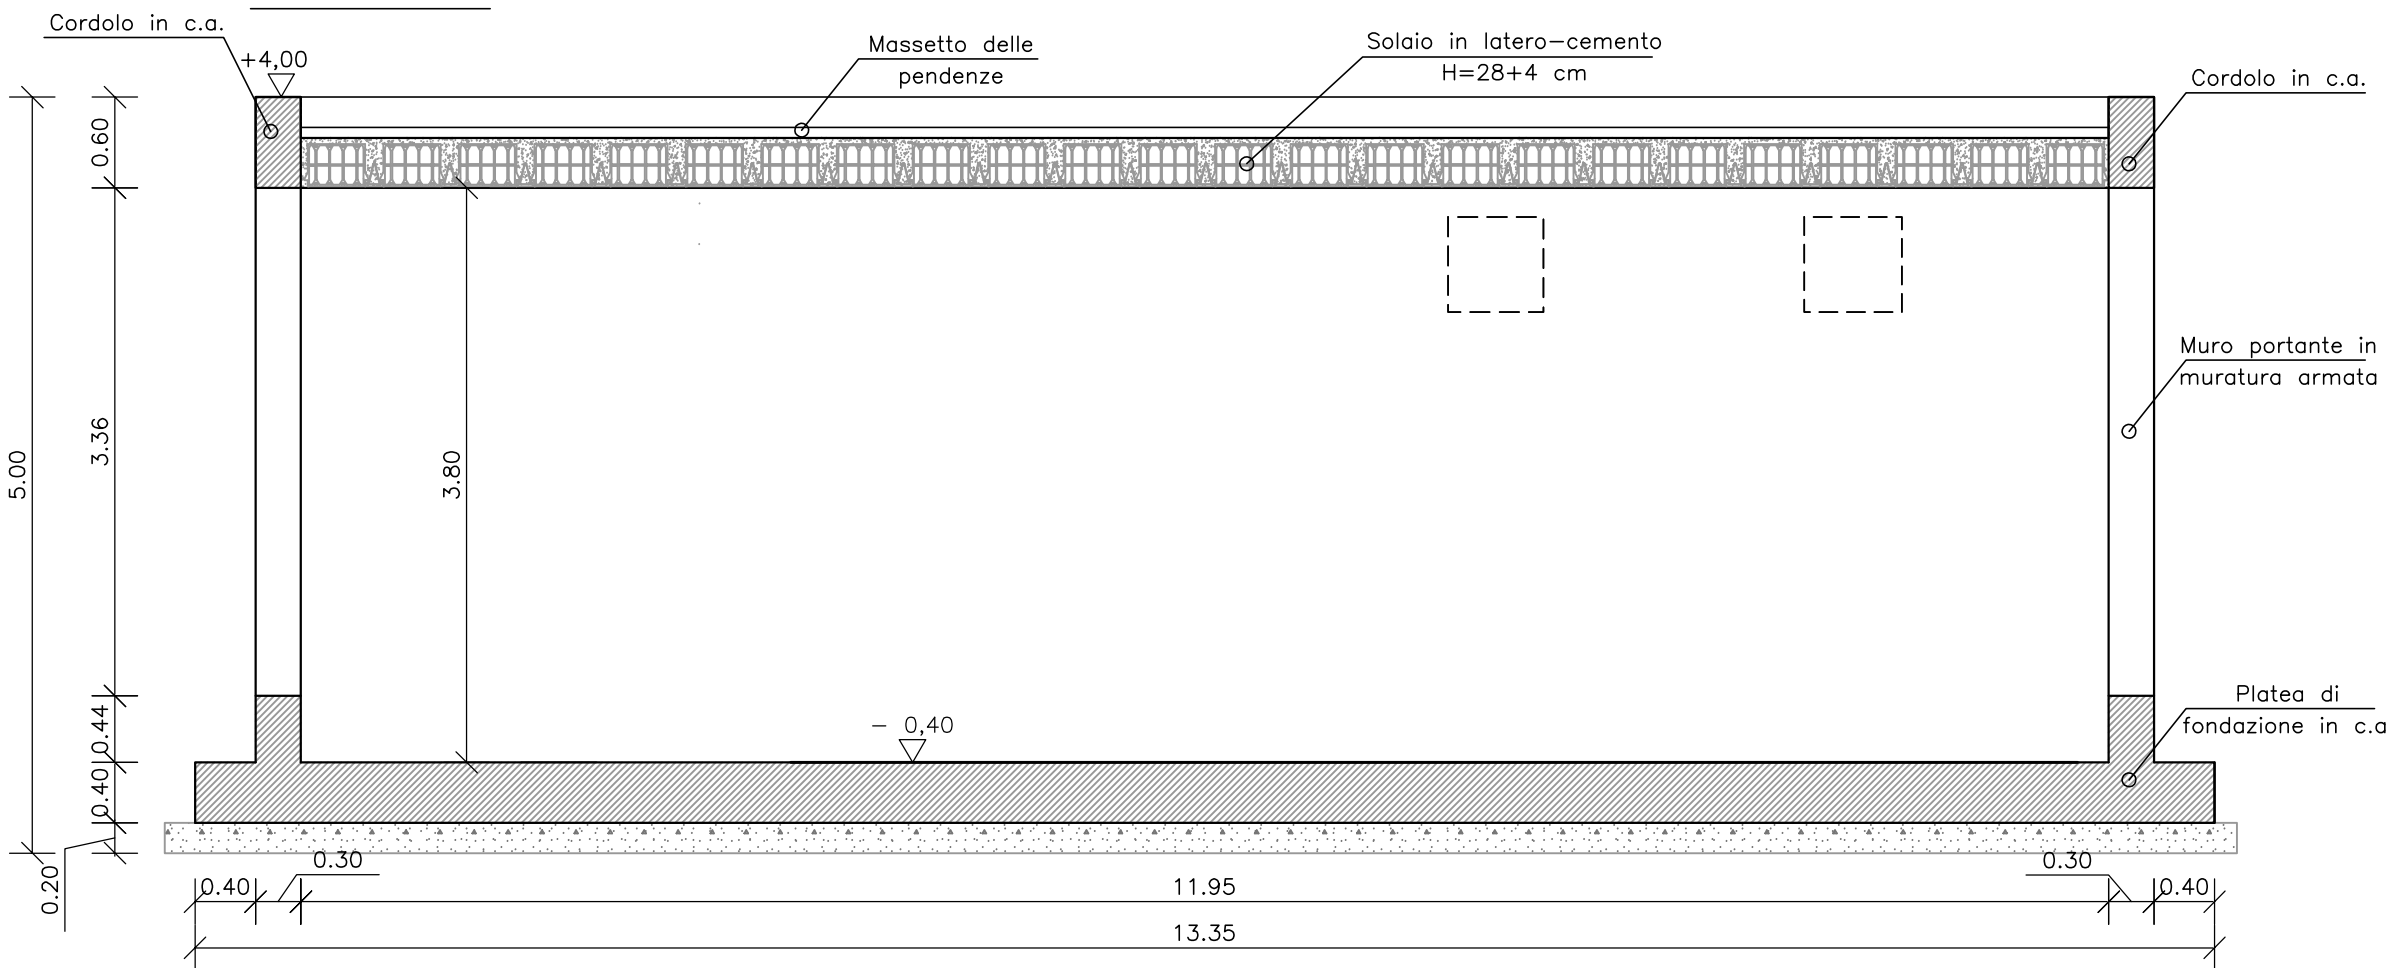

CARATTERISTICHE DEI MATERIALI

- CLS PER MAGRONE
 - Classe di resistenza $\geq C 12/15$
 - Contenuto minimo di cemento 150 kg/mc
 - Rapporto acqua-cemento ≤ 0.5
- CLS PER FONDAZIONI
 - Classe di resistenza C 25/30
 - Massima dimensione dell'aggregato 25 mm
 - Contenuto minimo di cemento 310 kg/mc
 - Classe di esposizione XC2
 - Copriferro C = 40 mm
 - Rapporto acqua-cemento ≤ 0.5
- CLS PER ELEVAZIONI
 - Classe di resistenza C 28/35
 - Massima dimensione dell'aggregato 25 mm
 - Contenuto minimo di cemento 320 kg/mc
 - Classe di esposizione XC3
 - Copriferro C = 40 mm
 - Rapporto acqua-cemento ≤ 0.55
- ACCIAIO D'ARMATURA
 - : B450C
 - : $(f_t/f_y)k \geq 1.15$; $(f_y/f_{ynom})k < 1.35$ COME N.T.C 2008
 - : f_{tk} = TENSIONE CARATTERISTICA DI ROTURA
 - : f_{yk} = TENSIONE CARATTERISTICA DI SNERVAMENTO
 - : f_{ynom} = TENSIONE DI SNERVAMENTO NOMINALE

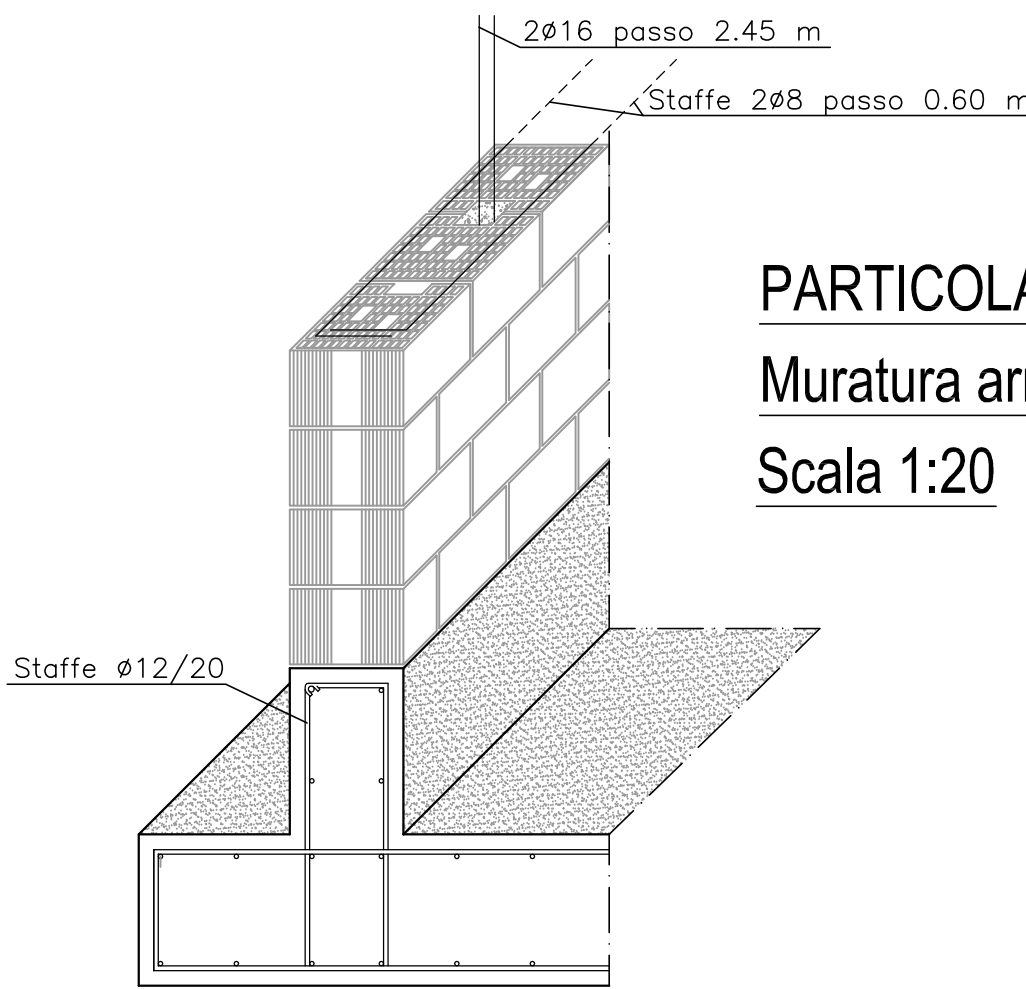

PARTICOLARE COSTRUTTIVO:

Muratura armata perimetrale

Scala 1:20

COMUNE DI VERONA
AZIENDA MOBILITA' TRASPORTI S.P.A.

SISTEMA DI TRASPORTO PUBBLICO DI TIPO FILOVIARIO

GARA D'APPALTO PER LA PROGETTAZIONE ESECUTIVA,
L'ESECUZIONE DEI LAVORI E LA FORNITURA DEI VEICOLI

OFFERTA TECNICA
B2 - PROGETTO DEFINITIVO



PROGETTO :

SOTTOSTAZIONI
PROGETTO STRUTTURALE
Sottostazioni fuori terra
Pianta, sezioni e particolari costruttivi



REV.	DATA	DESCRIZIONE	ELABORAZIONE	REDATTO	VISTO	APPROVATO
A	02/2010	Emissione	Giorgio	De Fanti	Buttani	Buttani

Il presente documento non potrà essere copiato, riprodotto o altrimenti pubblicato, in tutto o in parte, senza il consenso scritto. Ogni utilizzo non autorizzato sarà perseguito a norma di legge.
This document may not be copied, reproduced or published, either in part or entirely, without the written permission. Unauthorized use will be prosecuted by law.