


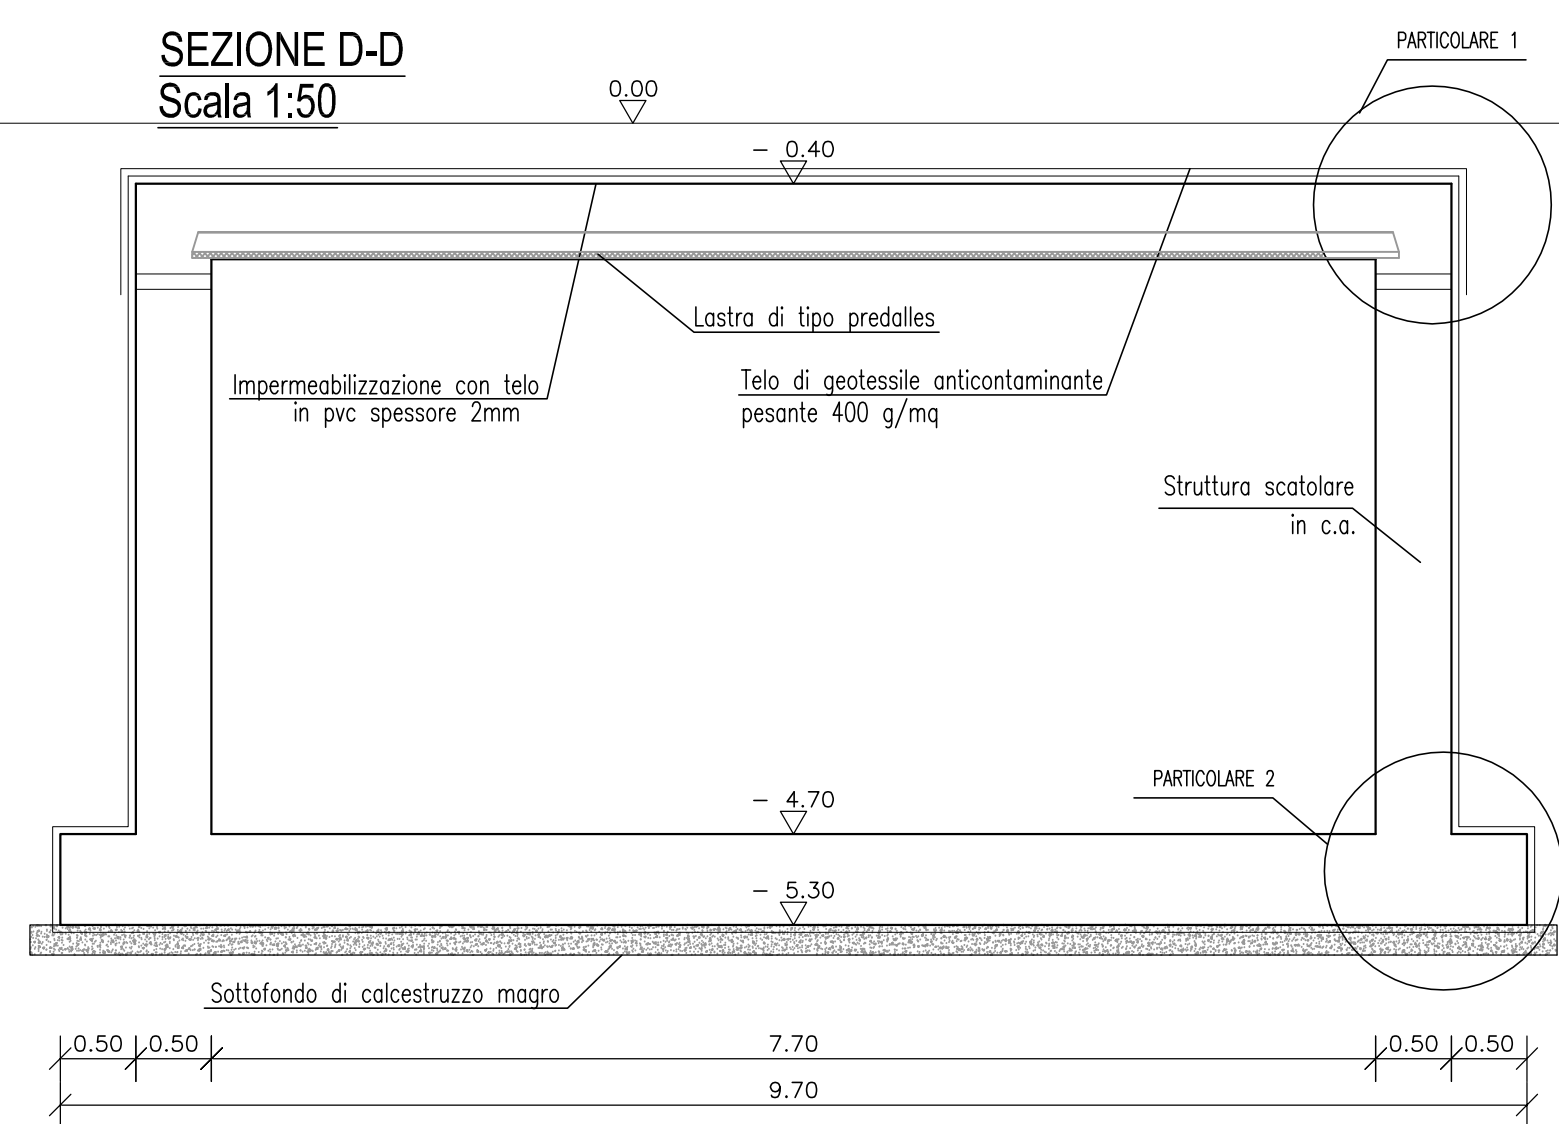
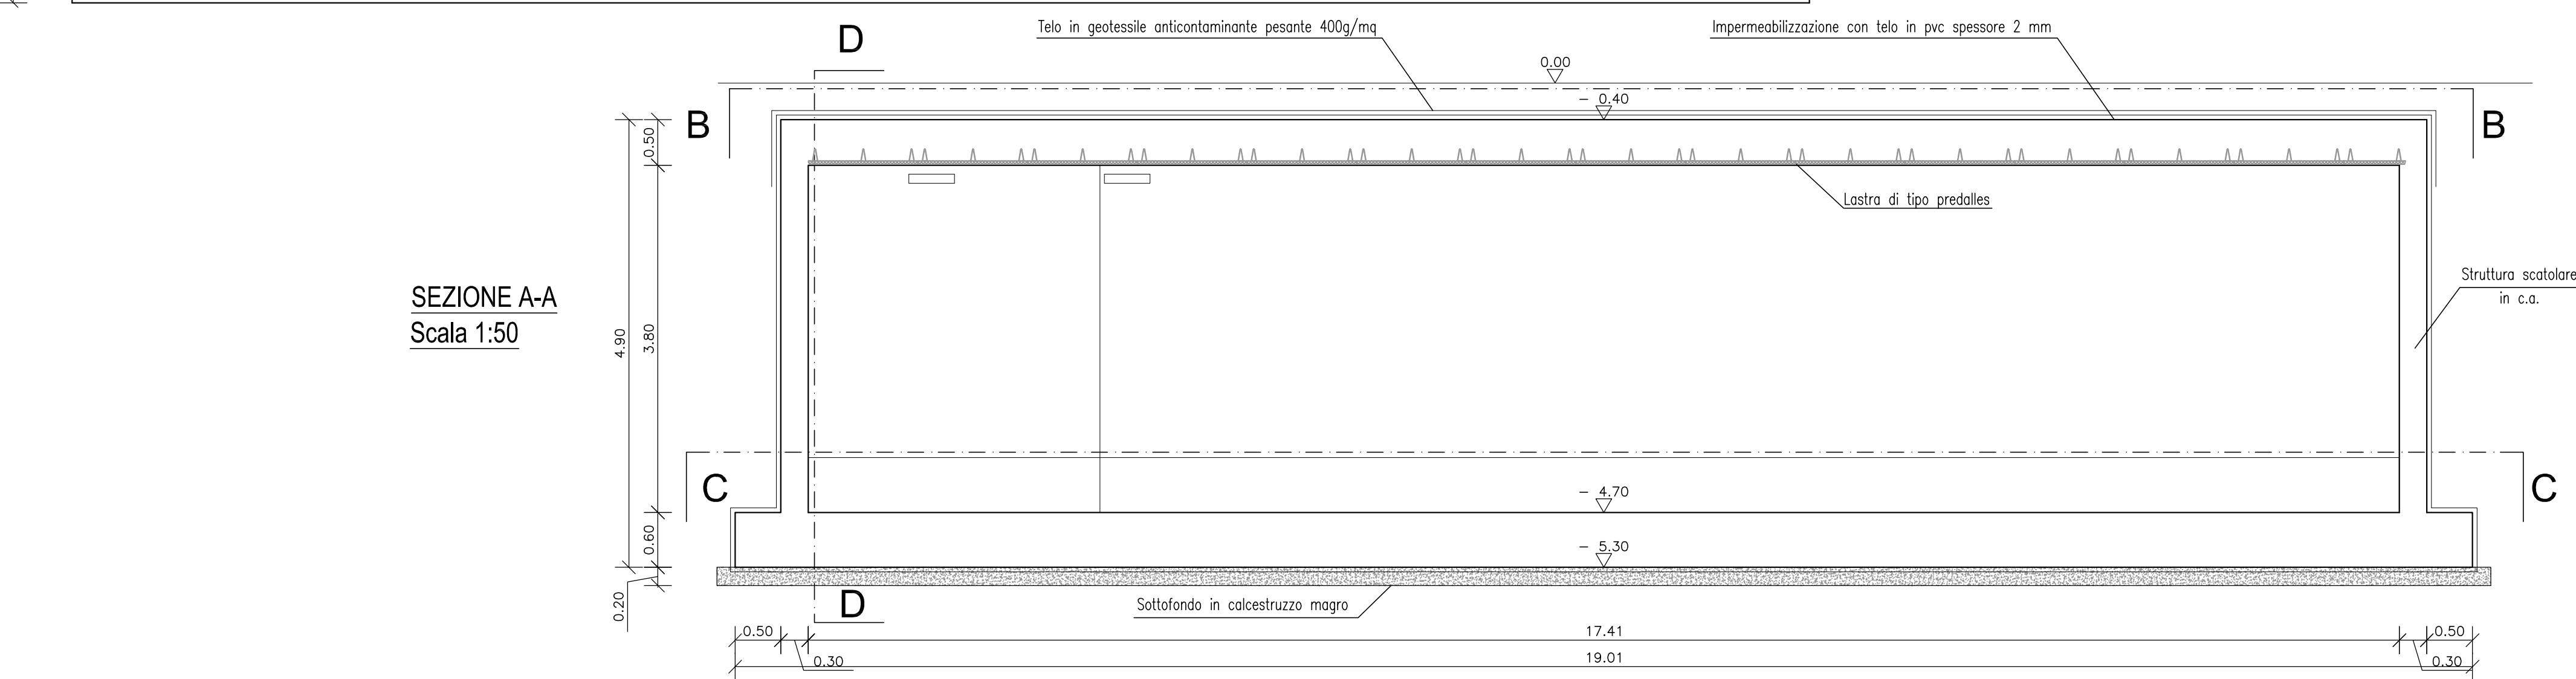
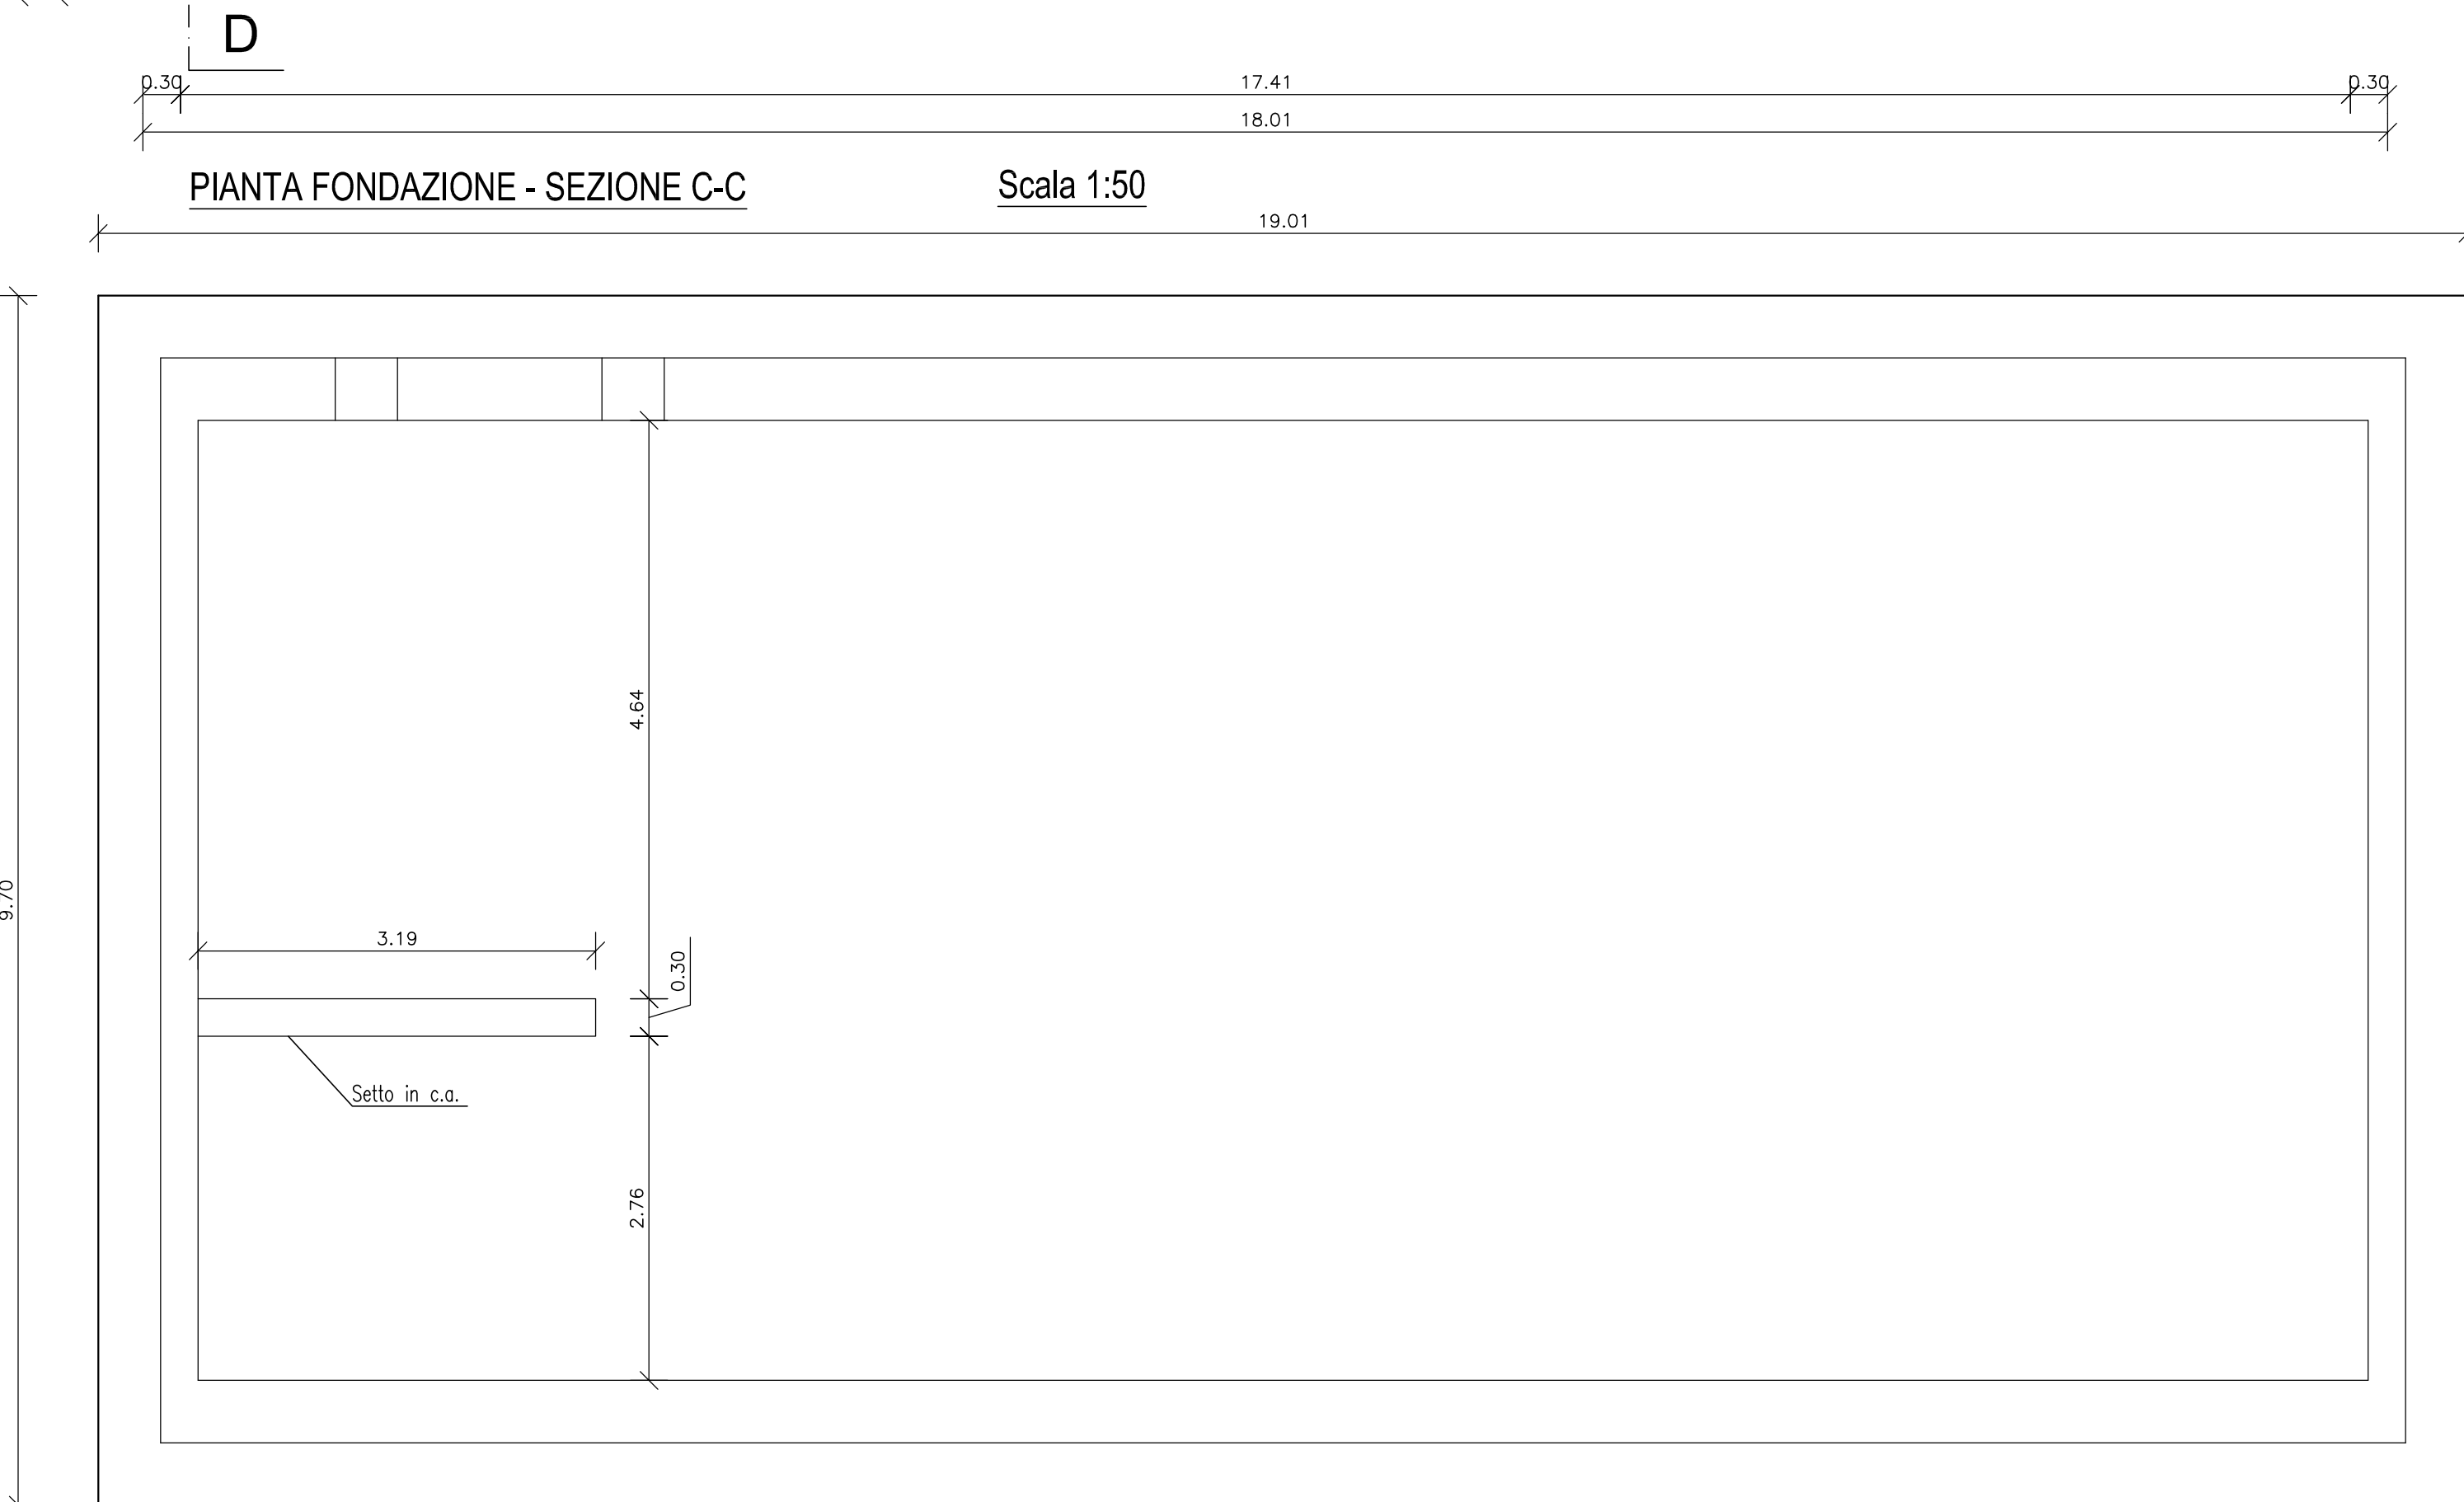


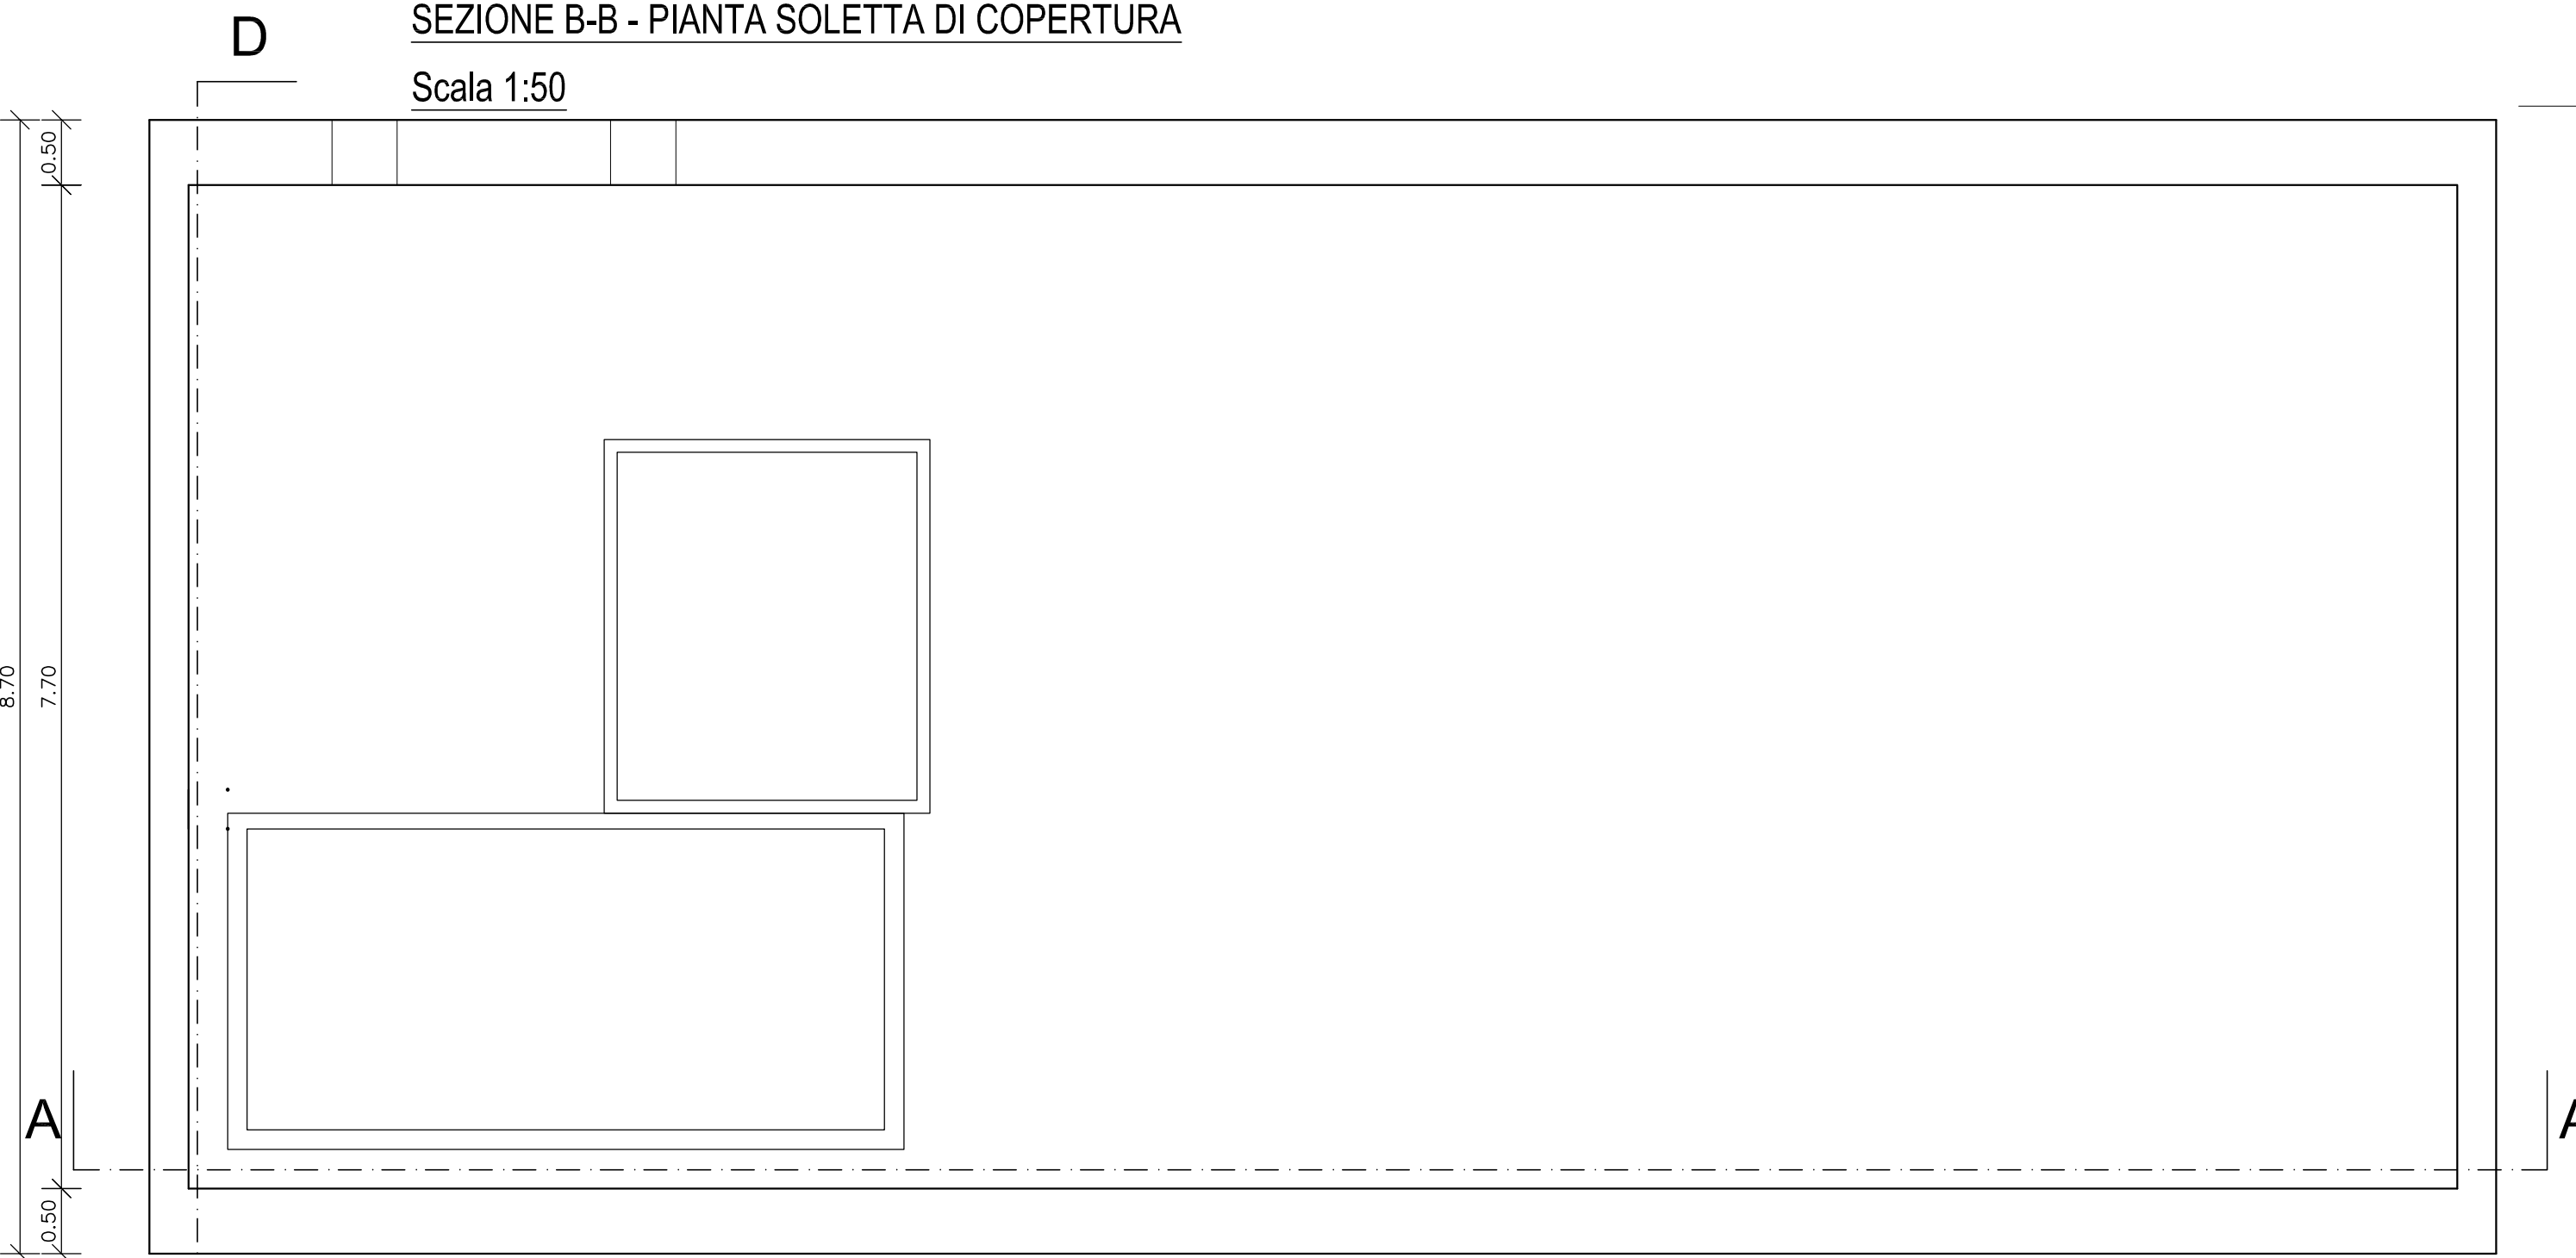

PARTICOLARE 1
Scala 1:20

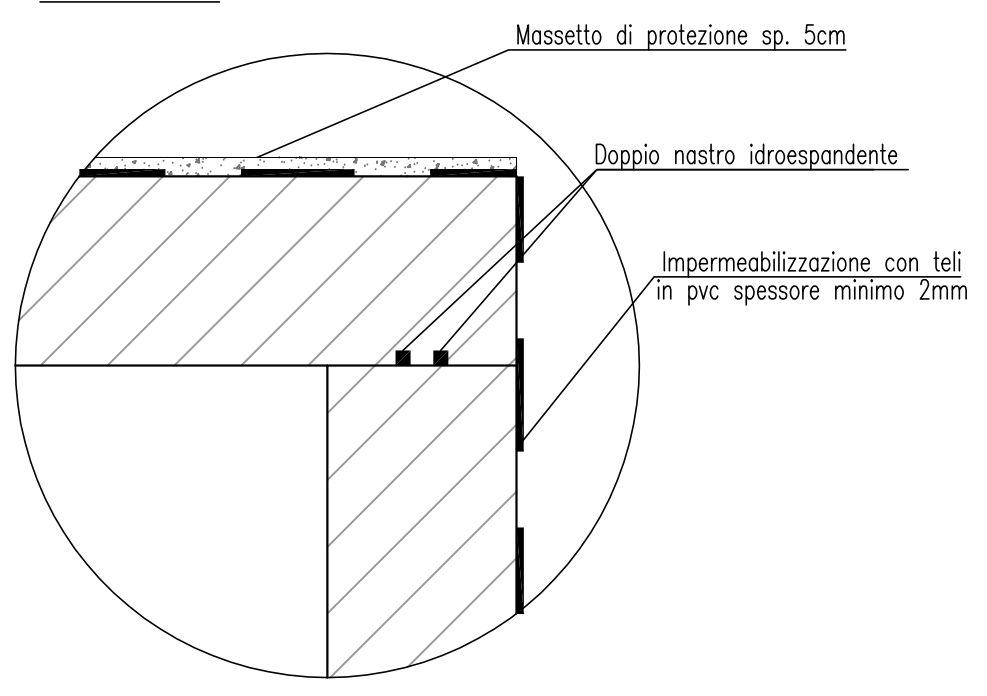

PARTICOLARE 2
Scala 1:20

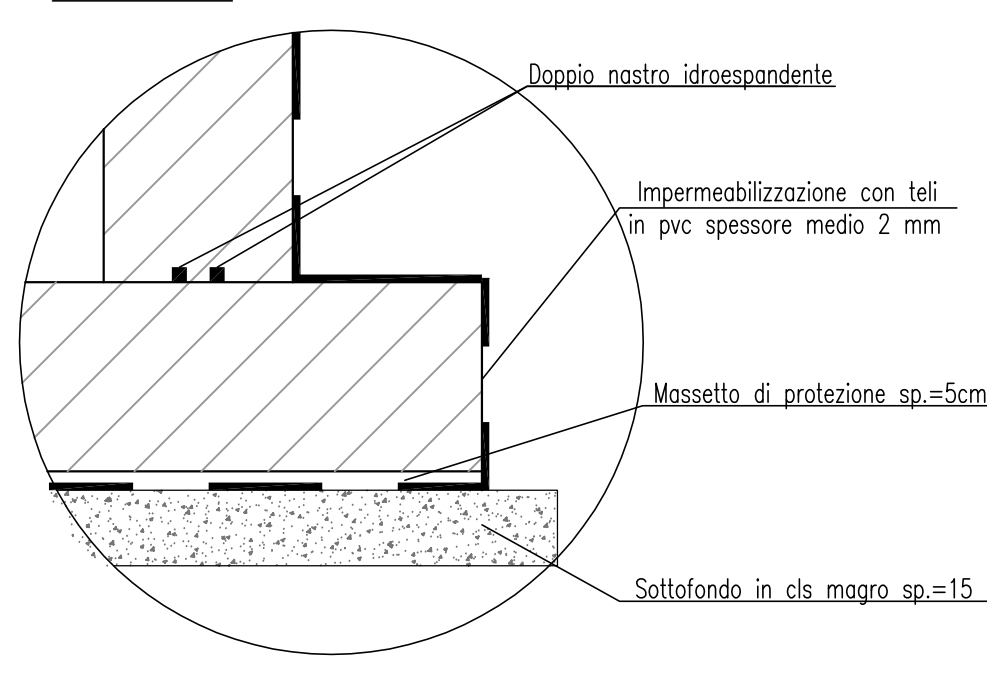

CARATTERISTICHE DEI MATERIALI		
- CLS PER MAGRONE		
- Classe di resistenza	≥ C 12/15	
- Contenuto minimo di cemento	150 kg/mc	
- Rapporto acqua-cemento	≤ 0.5	
- CLS PER FONDAZIONI ED ELEVAZIONI		
- Classe di resistenza	C 28/35	
- Massima dimensione dell'aggregato	25 mm	
- Contenuto minimo di cemento	320 kg/mc	
- Classe di esposizione	XC2	
- Classe di consistenza	S4	
- Copriferro	C = 40 mm	
- Rapporto acqua-cemento	≤ 0.55	
- ACCIAIO D'ARMATURA		
: B450C		
: $(f_t/f_y)k \geq 1.15$; $(f_y/f_{ynom})k < 1.35$ COME N.T.C 2008		
: f_{tk} = TENSIONE CARATTERISTICA DI ROTURA		
: f_{yk} = TENSIONE CARATTERISTICA DI SNERVAMENTO		
: f_{ynom} = TENSIONE DI SNERVAMENTO NOMINALE		

INCIDENZA ACCIAIO STRUTTURA SCATOLARE: 130 Kg/mc

COMUNE DI VERONA
AZIENDA MOBILITA' TRASPORTI S.P.A.

SISTEMA DI TRASPORTO PUBBLICO DI TIPO FILOVIARIO
GARA D'APPALTO PER LA PROGETTAZIONE ESECUTIVA,
L'ESECUZIONE DEI LAVORI E LA FORNITURA DEI VEICOLI
OFFERTA TECNICA
B2 - PROGETTO DEFINITIVO

PROGETTO :
SOTTOSTAZIONI
PROGETTO STRUTTURALE
Sottostazioni interrate
Pianta, sezioni e particolari costruttivi

SCALA	VARIE
REF. N°	PD-EO202-PSOI-Adwg
ALLEGATO N°	PD EO202 PSOI

CONCORSORIENTE ATE			

ELABORAZIONE	REDATTO	VISTO	APPROVATO
A	Die. 2010	Emissione	Grpo De Fandi Bottani Buttarini

Il presente documento non potrà essere copiato, riprodotto o altrimenti pubblicato, in tutto o in parte, senza il consenso scritto. Ogni utilizzo non autorizzato sarà perseguito a norma di legge.
This document may not be copied, reproduced or published, either in part or entirely, without the written permission. Unauthorized use will be prosecuted by law.