



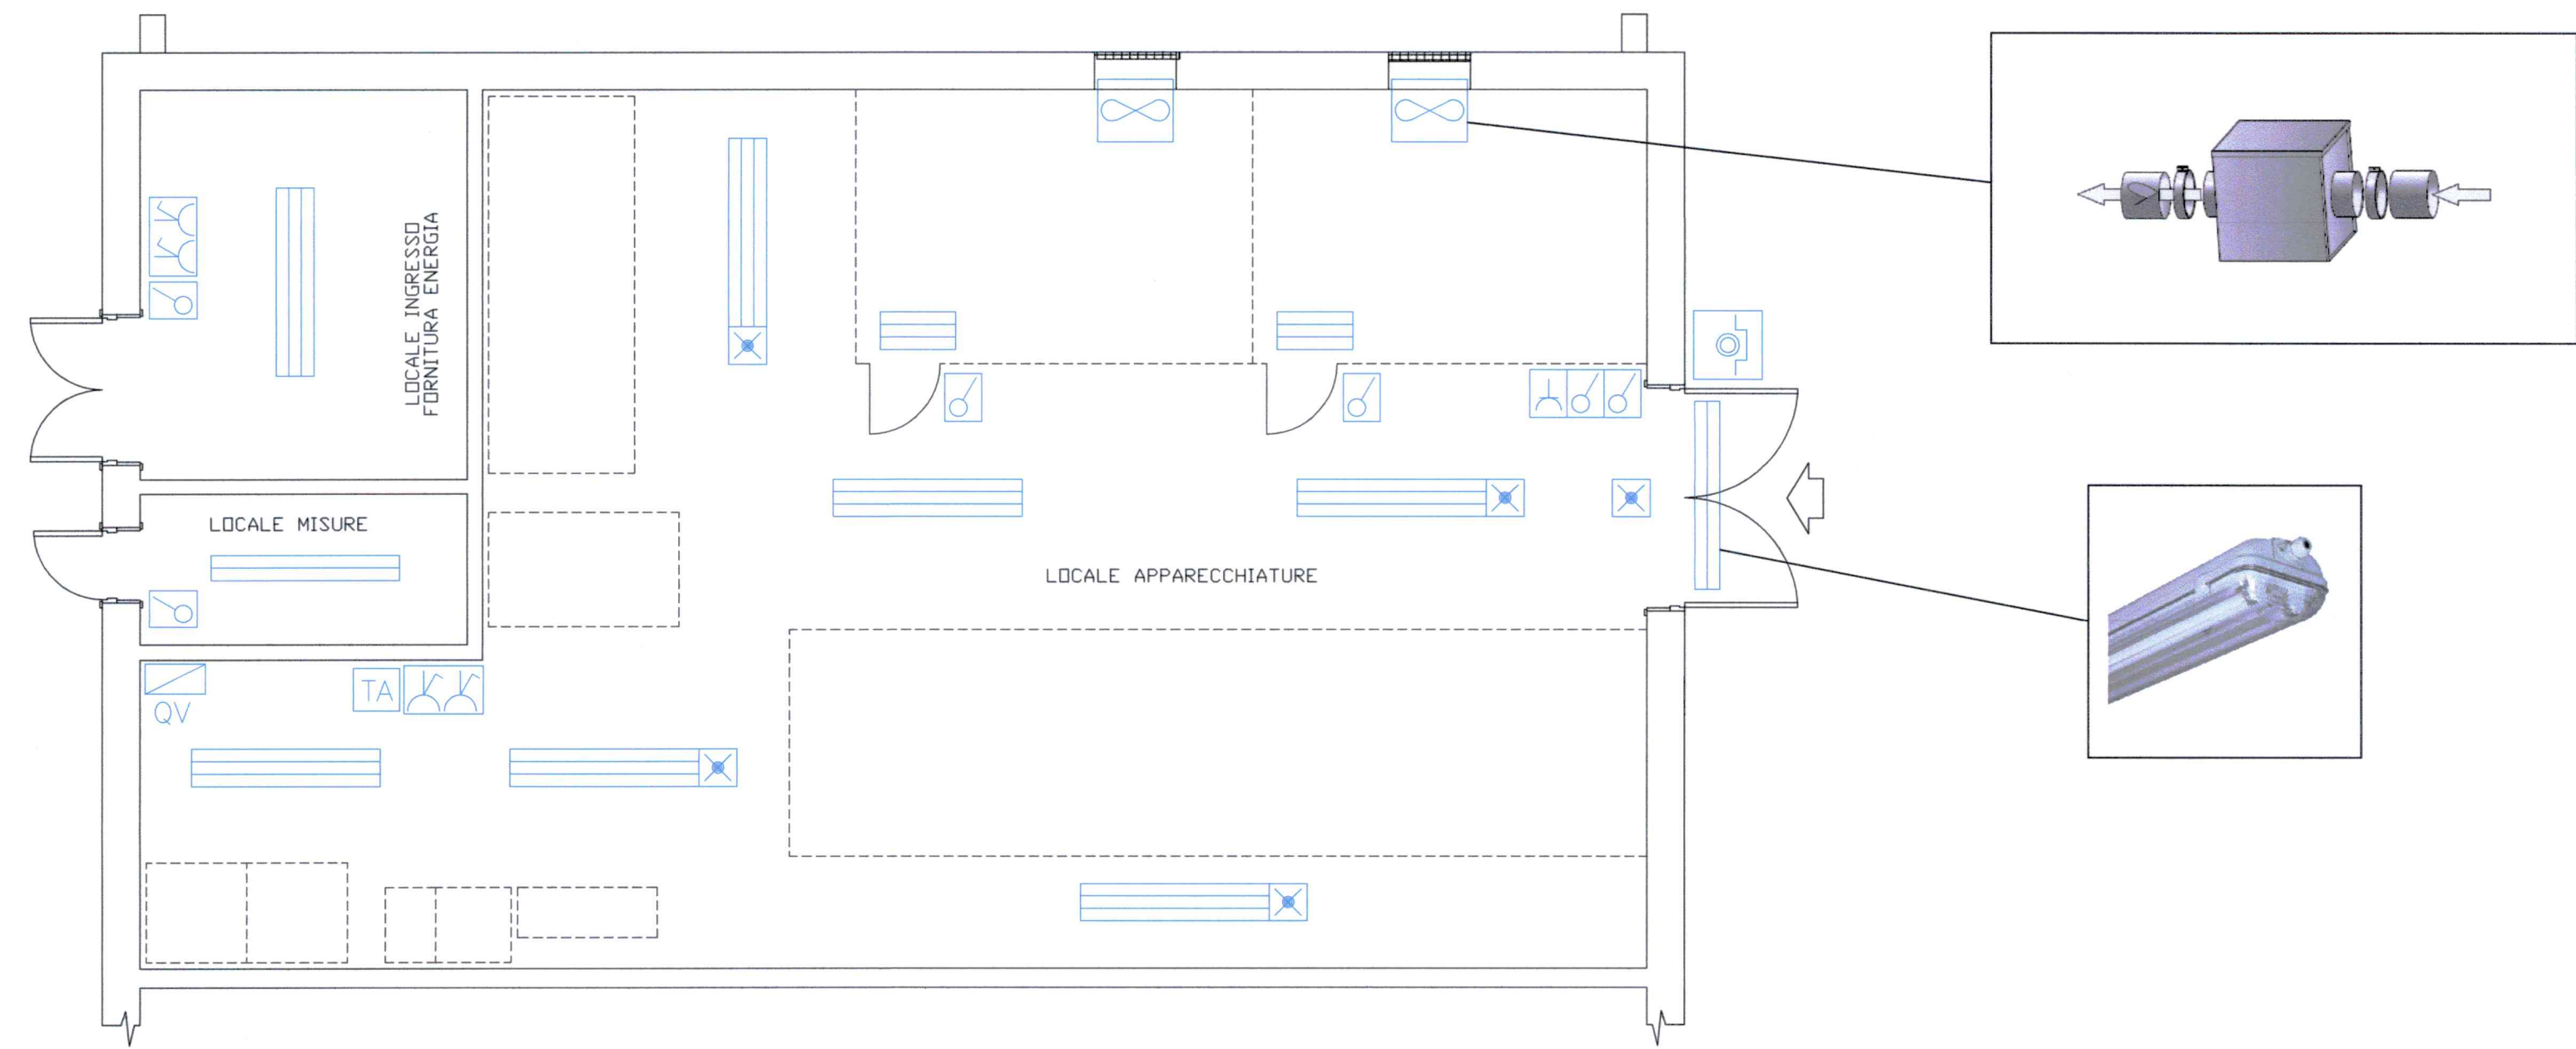


PIANTA FUORI TERRA

LEGENDA	
	PLAFONIERA FLUORESCENTE CON DISPOSITIVO DI EMERGENZA AUTONOMIA 1 ORA, GRADO DI PROTEZIONE IP55 - 2x58W
	PLAFONIERA FLUORESCENTE GRADO DI PROTEZIONE IP55 - 2x58W
	PLAFONIERA FLUORESCENTE GRADO DI PROTEZIONE IP55 - 1x58W
	PLAFONIERA FLUORESCENTE GRADO DI PROTEZIONE IP55 - 2x18W
	PLAFONIERA DI EMERGENZA GRADO DI PROTEZIONE IP55, AUTONOMIA 1 ORA - 1x24W
	COMANDO LUCE IN ESECUZIONE A VISTA IP55: - INTERRUTTORE UNIPOLARE
	PUNTO PRESA IN ESECUZIONE A VISTA: - 2x10/16A (UNEL)
	QUADRO PRESE CEE CON INTERRUTTORE DI BLOCCO GRADO DI PROTEZIONE IP44 COMPOSTO DA: - NR 1 PRESA 2P+T 16A - NR 1 PRESA 3P+T 16A
	PUNTO TERMOSTATO AMBIENTE
	PULSANTE DI EMERGENZA PER APERTURA GENERALE
	QUADRO ALIMENTAZIONE E COMANDO VENTILAZIONE CABINA/SSE
	ASPIRATORE/VENTILATORE CABINA/SSE DI TIPO SILENZIATO PUNTO ALIMENTAZIONE CON SEZIONATORE

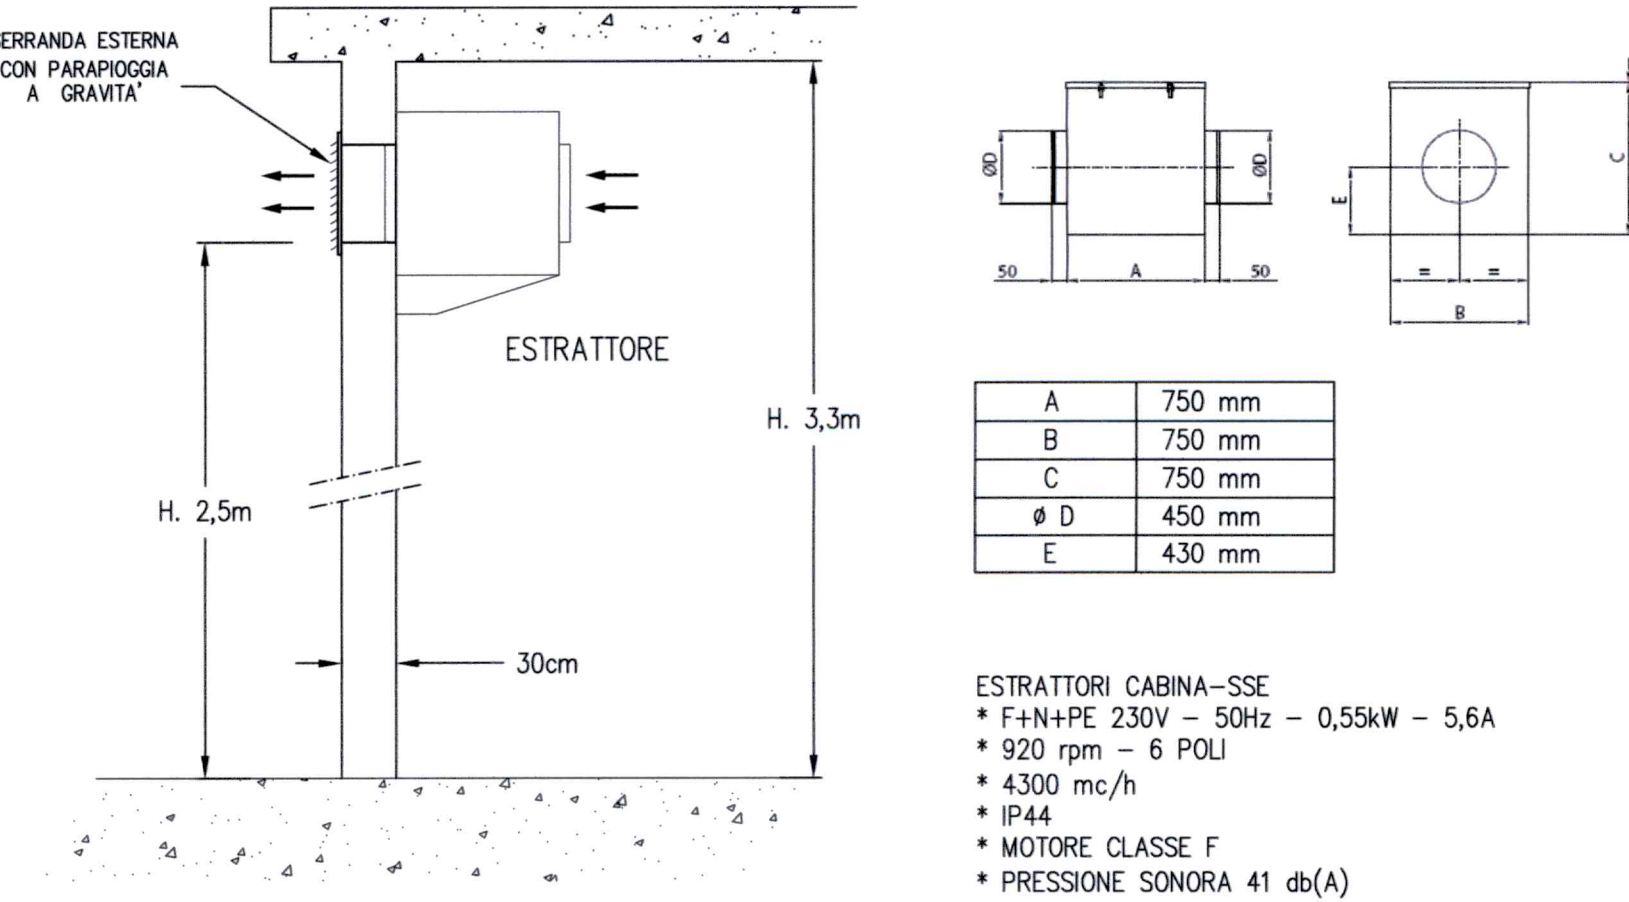


TIPICO INSTALLAZIONE ESTRATTORI VENTILAZIONE CABINA-SSE

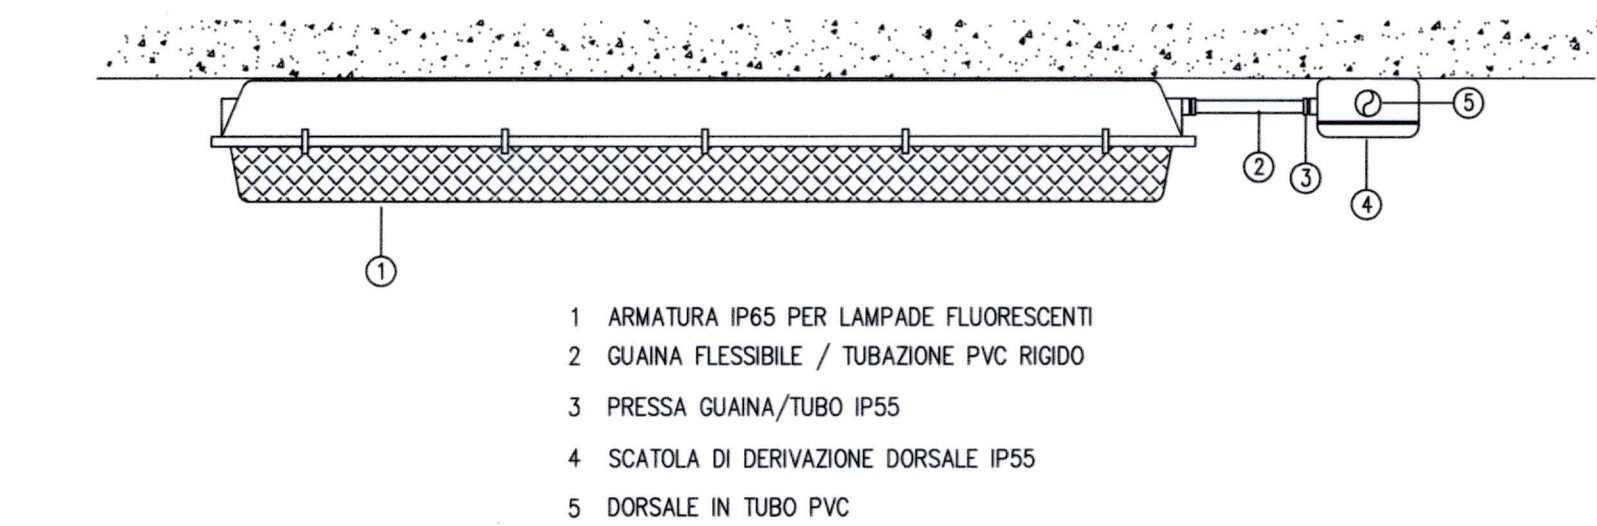


TIPICO INSTALLAZIONE PLAFONIERA FLUORESCENTE A SOFFITTO

(NON IN SCALA)

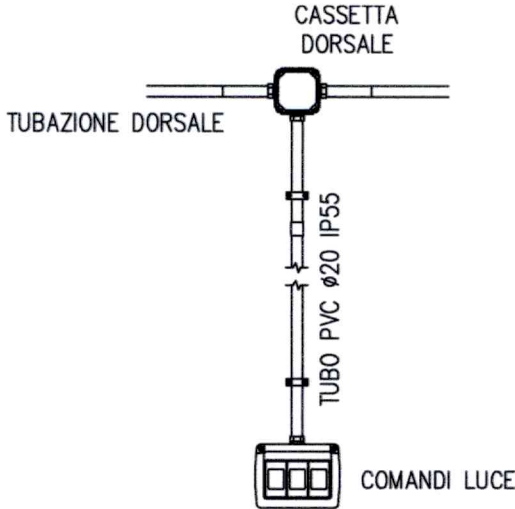

TIPICO INSTALLAZIONE
COMANDI LUCE A PARETE

(NON IN SCALA)

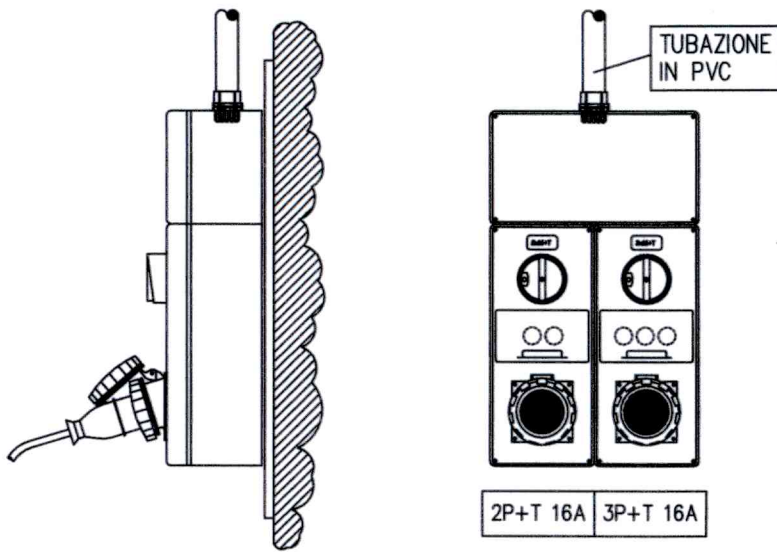

TIPICO INSTALLAZIONE GRUPPO PRESE CCE
2P+T 16A + 3P+T 16A


(NON IN SCALA)

COMUNE DI VERONA
AZIENDA MOBILITA' TRASPORTI S.P.A.

SISTEMA DI TRASPORTO PUBBLICO DI TIPO FILOVIARIO

GARA D'APPALTO PER LA PROGETTAZIONE ESECUTIVA,
L'ESECUZIONE DEI LAVORI E LA FORNITURA DEI VEICOLI

OFFERTA TECNICA
B2 - PROGETTO DEFINITIVO

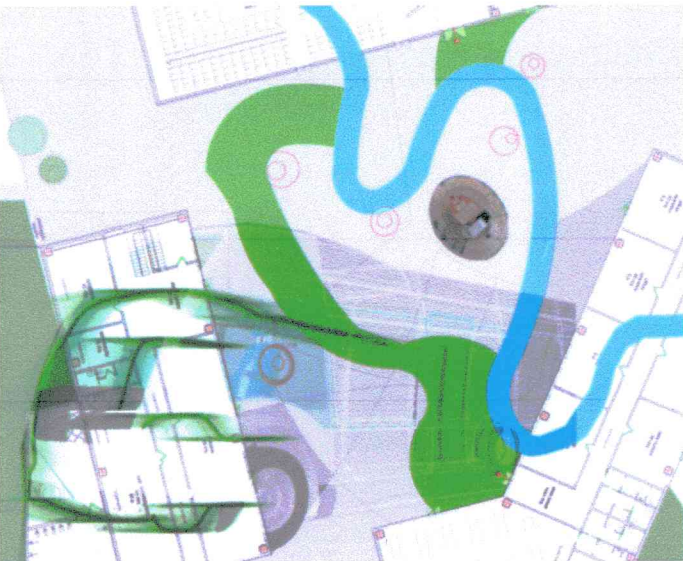

PROGETTO:
SOTTOSTAZIONI
SOTTOSTAZIONI FUORI TERRA
PLANIMETRIE E PARTICOLARI D'INSTALLAZIONE
IMPIANTO LUCE, FORZA MOTRICE, VENTILAZIONE

CONCORRENTE
ATE

SOVECO
Società a partecipazione paritetica
S.p.A.

CONSORZIO COOPERATIVE COSTRUZIONI
OCC
Società cooperativa
S.p.A.

MAZZI
Impresa Generale Costruzioni
S.p.A.

APTS
Autonomous Public
Transport Systems for
S.p.A.

ALPIQ
Alpiq InfraTec Verona S.p.A.

Balfour Beatty
Rail

SCALA 1:50
RIF. N° PD0301P02A.dwg
ALLEGATO N° PD E0301 PLO2A

PROGETTAZIONE
COSTITUENDO R.I.P.:

INGEGNERIA
DIRETTORE TECNICO
Dott. Ing. Massimo Raccosta

CGRA
DIRETTORE TECNICO
Dott. Arch. Valentina Buttarini

REV.	DATA	DESCRIZIONE	ELABORAZIONE	REDAZIONE	VISTO	APPROVATO
A	01/10/2010	Emissione	Technical	Follesu	Tittarelli	Romero

Il presente documento non potrà essere copiato, riprodotto o altrimenti pubblicato, in tutto o in parte, senza il consenso scritto. Ogni utilizzo non autorizzato sarà perseguito a norma di legge.
This document may not be copied, reproduced or published, either in part or entirely, without the written permission. Unauthorized use will be prosecuted by law.