

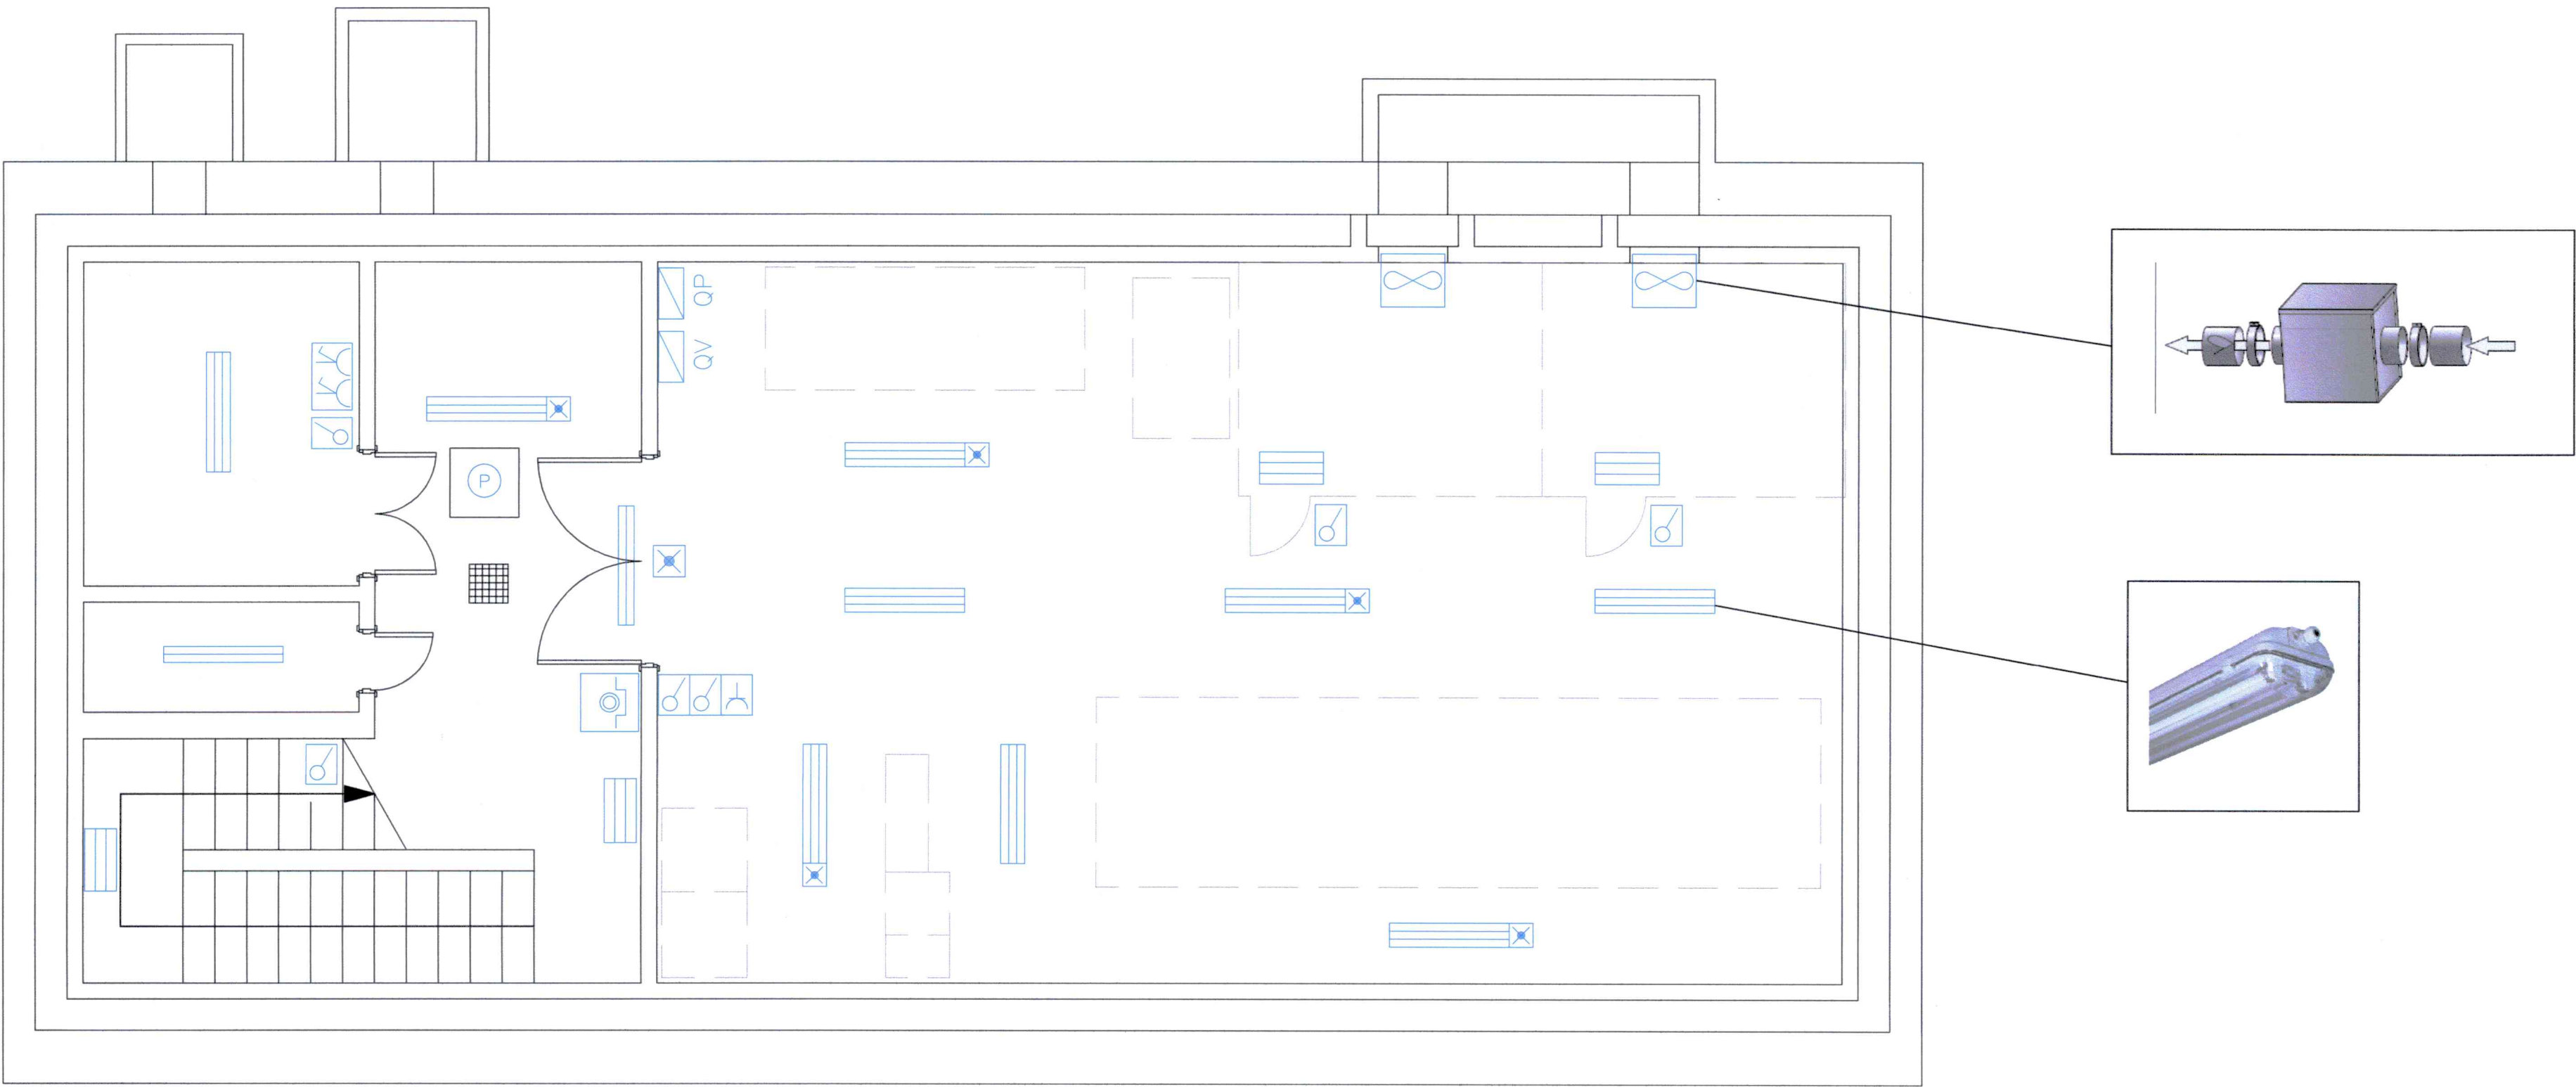
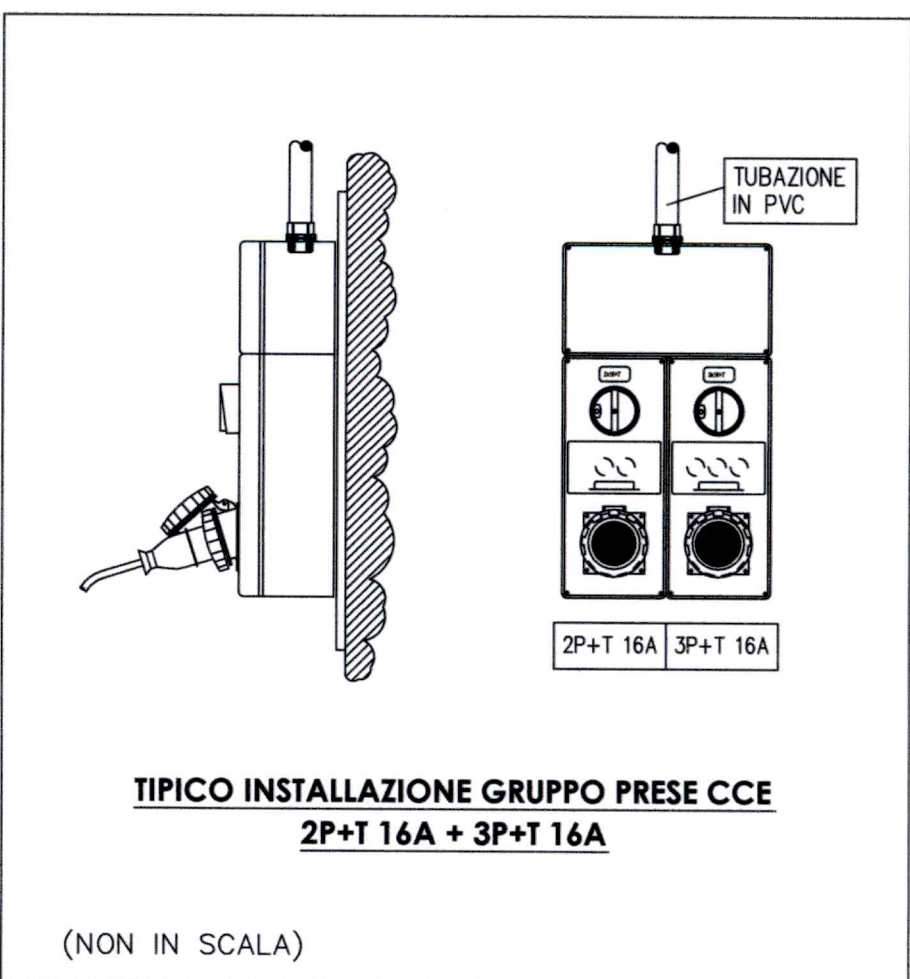
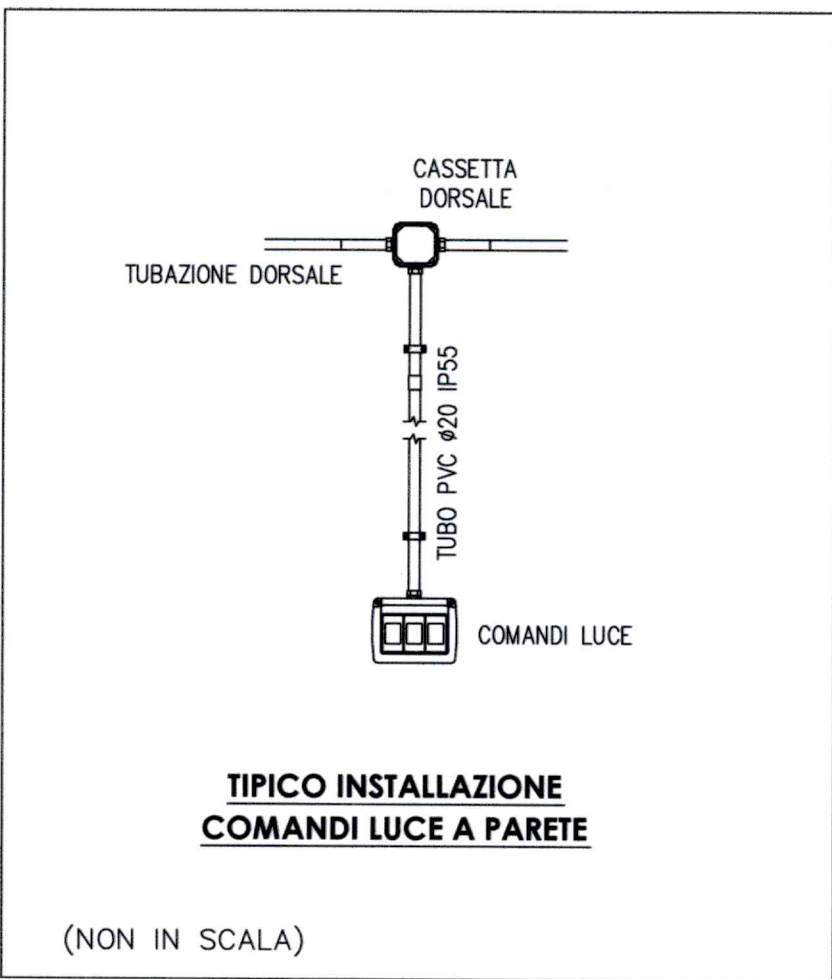


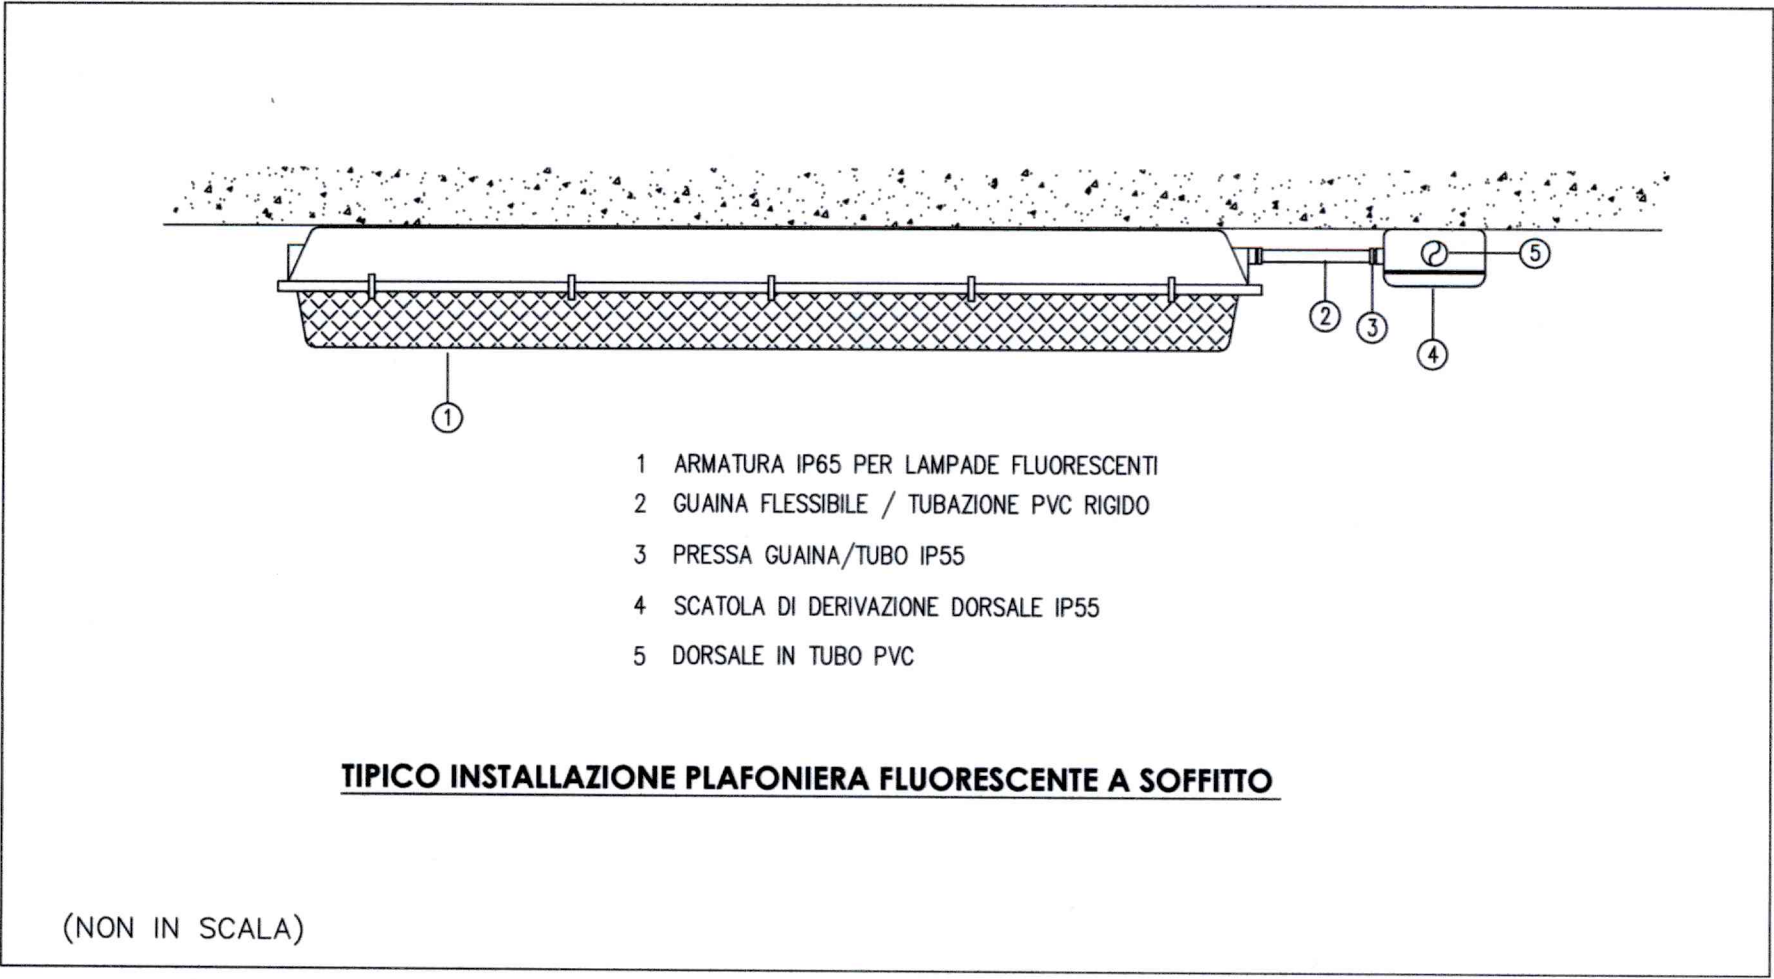

PIANTA A QUOTA -4,20

LEGENDA	
	PLAFONIERA FLUORESCENTE CON DISPOSITIVO DI EMERGENZA AUTONOMIA 1 ORA, GRADO DI PROTEZIONE IP55 - 2x58W
	PLAFONIERA FLUORESCENTE GRADO DI PROTEZIONE IP55 - 2x58W
	PLAFONIERA FLUORESCENTE GRADO DI PROTEZIONE IP55 - 1x58W
	PLAFONIERA FLUORESCENTE GRADO DI PROTEZIONE IP55 - 2x18W
	PLAFONIERA DI EMERGENZA GRADO DI PROTEZIONE IP55, AUTONOMIA 1 ORA - 1x24W
	COMANDO LUCE IN ESECUZIONE A VISTA IP55: - INTERRUTTORE UNIPOLARE
	PUNTO PRESA IN ESECUZIONE A VISTA: - 2x10/16A (UNEL)
	QUADRO PRESE CEE CON INTERRUTTORE DI BLOCCO GRADO DI PROTEZIONE IP44, COMPOSTO DA: - NR 1 PRESA 2P+T 16A - NR 1 PRESA 3P+T 16A
	PUNTO TERMOSTATO AMBIENTE
	PULSANTE DI EMERGENZA PER APERTURA GENERALE
	QUADRO ALIMENTAZIONE E COMANDO VENTILAZIONE CABINA/SSE
	ASPIRATORE/VENTILATORE CABINA/SSE DI TIPO SILENZIATO PUNTO ALIMENTAZIONE CON SEZIONATORE
	QUADRO ALIMENTAZIONE E COMANDO POMPE SOLLEVAMENTO ACQUE DI SENTINA
	POZZETTO CON PUNTO ALIMENTAZIONE POMPE SOLLEVAMENTO ACQUE DI SENTINA E RELATIVI REGOLATORI DI LIVELLO

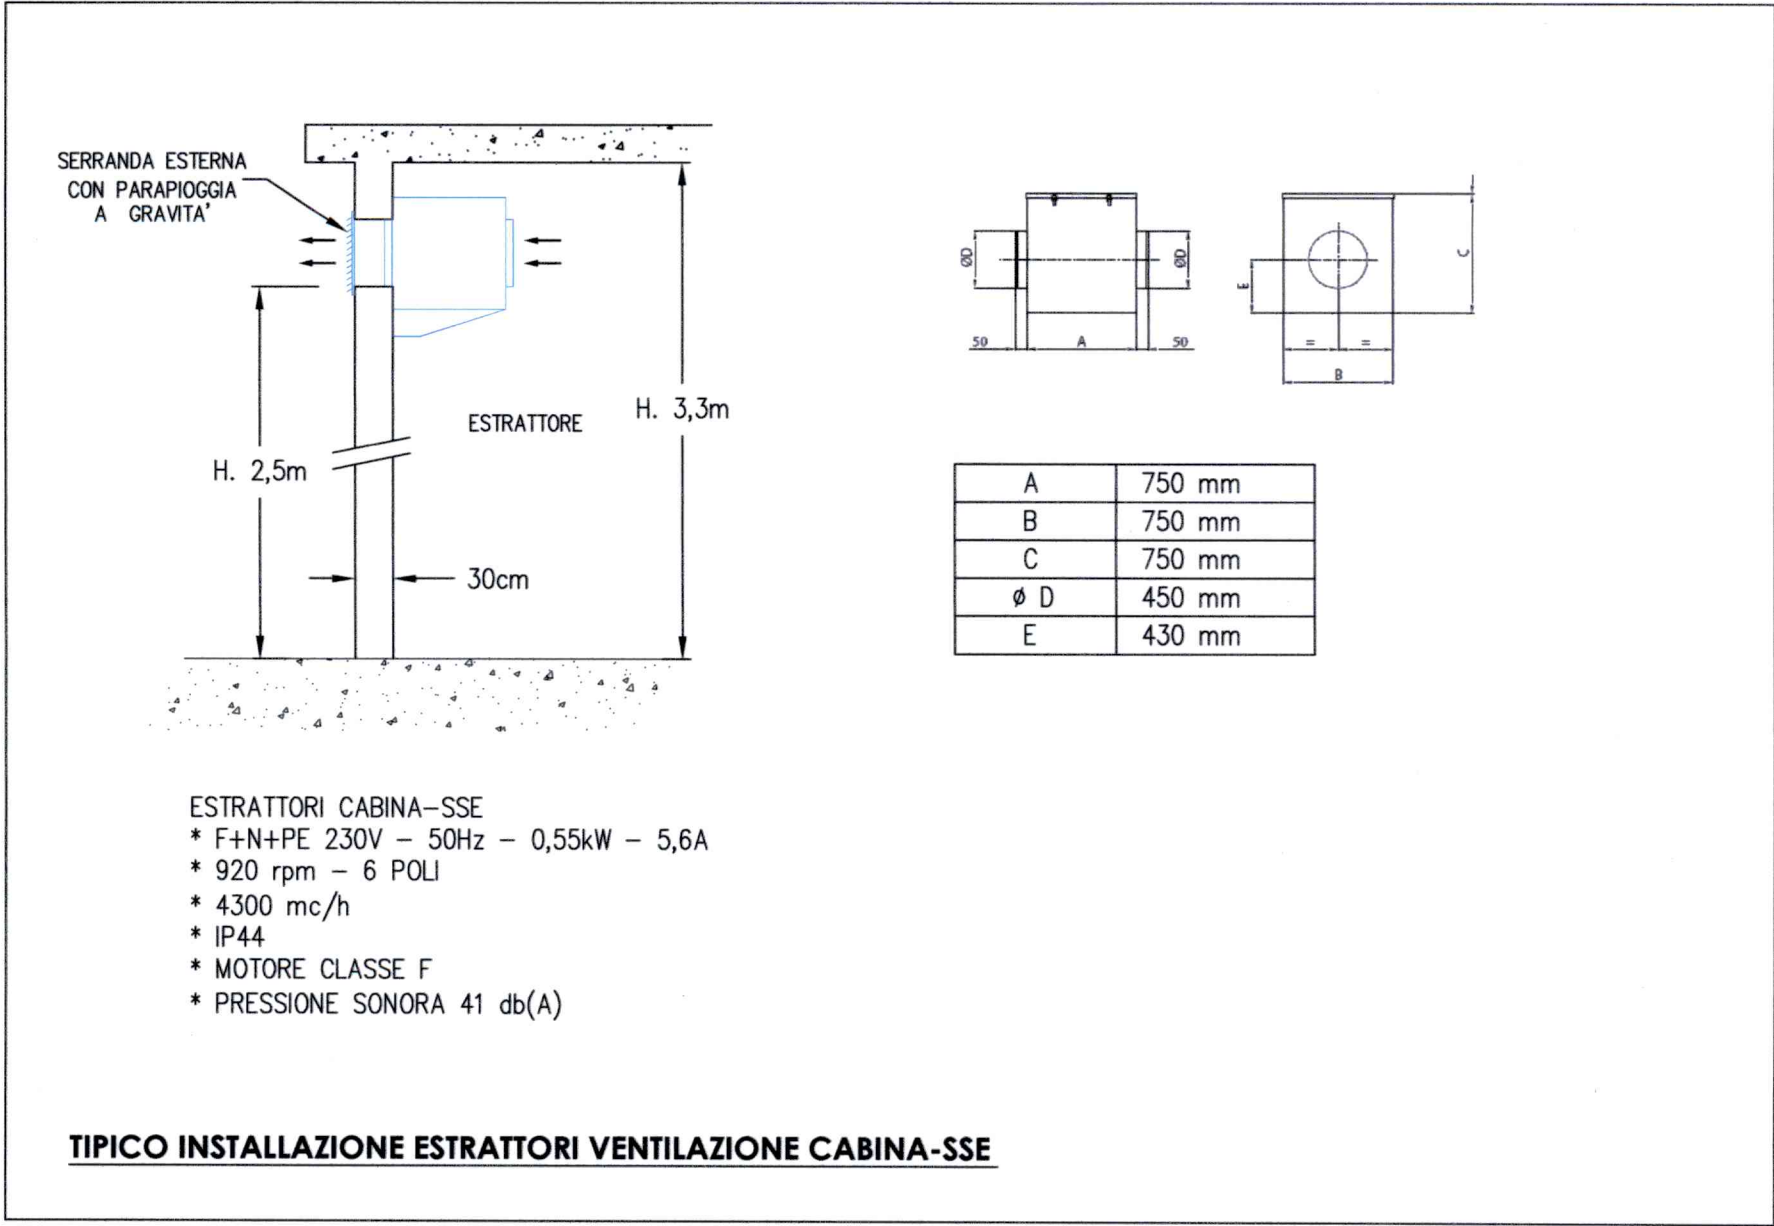


COMUNE DI VERONA
AZIENDA MOBILITA' TRASPORTI S.P.A.

SISTEMA DI TRASPORTO PUBBLICO DI TIPO FILOVIARIO

GARA D'APPALTO PER LA PROGETTAZIONE ESECUTIVA,
L'ESECUZIONE DEI LAVORI E LA FORNITURA DEI VEICOLI

OFFERTA TECNICA
B2 - PROGETTO DEFINITIVO

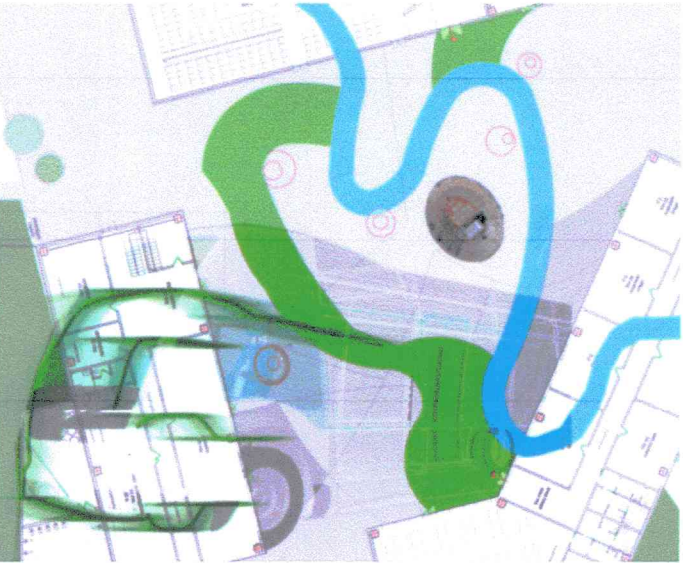

PROGETTO :

SOTTOSTAZIONI
SOTTOSTAZIONI INTERRATE
PLANIMETRIE E PARTICOLARI D'INSTALLAZIONE
IMPIANTO LUCE, FORZA MOTRICE, VENTILAZIONE

CONCURRENTE
AT:

SCALA
RIF. N°
ALLEGATO N°

PD EQ302 PLOZA

PROGETTAZIONE
COSTITUENDO R.T.P.:

INGEGNERIA
DIRETTORE TECNICO
Dott. Ing. Massimo Raccosta

INGEGNERIA
DIRETTORE TECNICO
Dott. Arch. Valentina Battarini

SOVECO
CONSORZIO COOPERATIVE COSTRUZIONI
C.C.C.
Società cooperativa
(INADATTA/CAPISERPO)

MAZZI
Impresa Generale Costruzioni
S.p.A.

APTS
Advanced Public
Transport Systems
(INADATTA/CAPISERPO)

ALPIQ
Alpiq Infrastrutture
(INADATTA/CAPISERPO)

Balfour Beatty
Rail

REV. DATA DESCRIZIONE ELABORAZIONE REDATTO VISTO APPROVATO

A Dic. 2010 Emissione Technical Folluso Tittarelli Remo

Il presente documento non potrà essere copiato, riprodotto o altrimenti pubblicato, in tutto o in parte, senza il consenso scritto. Ogni utilizzo non autorizzato sarà perseguito a norma di legge.
This document may not be copied, reproduced or published, either in part or entirely, without the written permission. Unauthorized use will be prosecuted by law.