


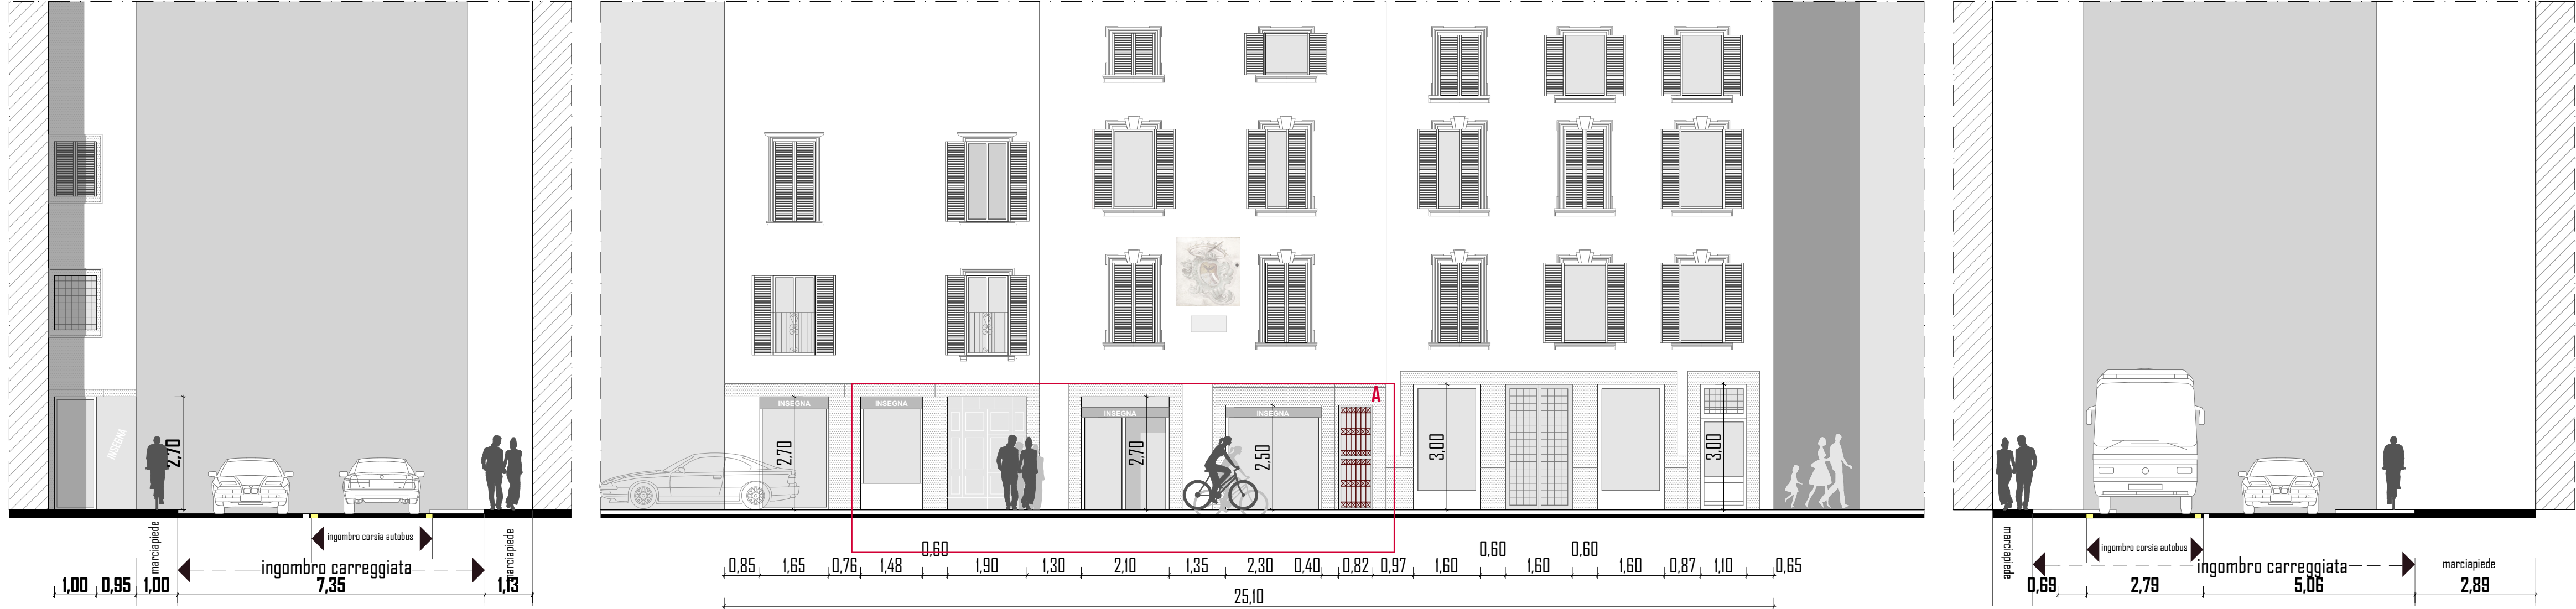
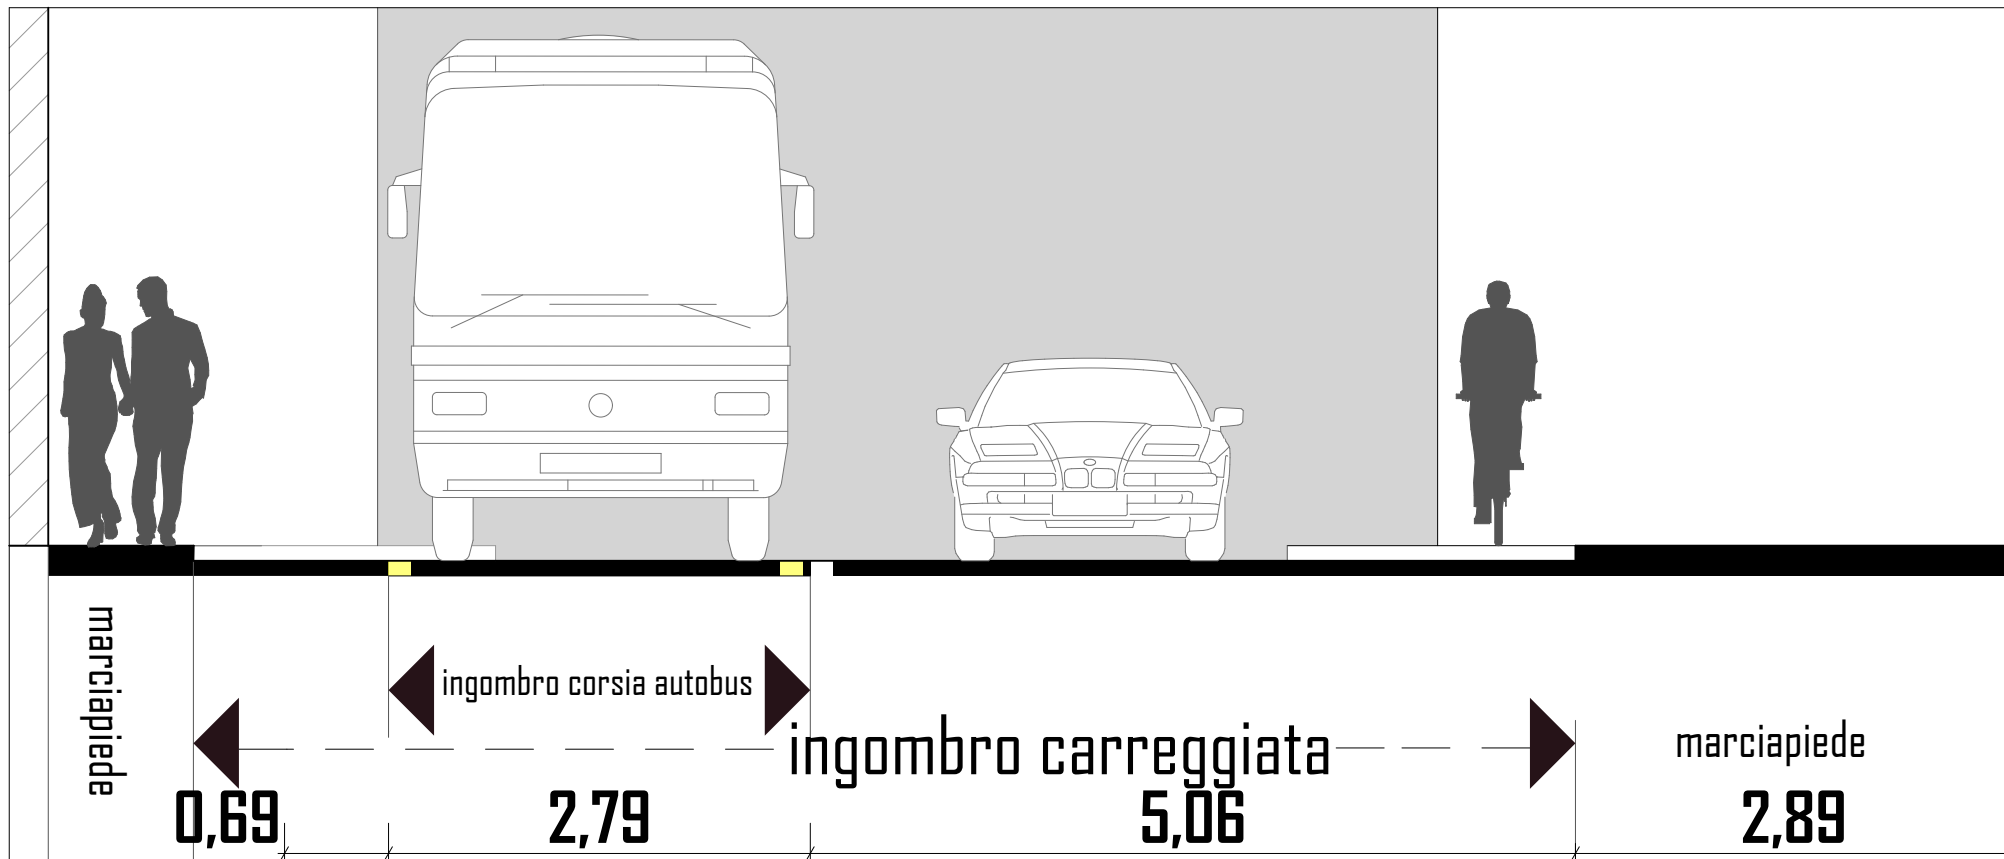


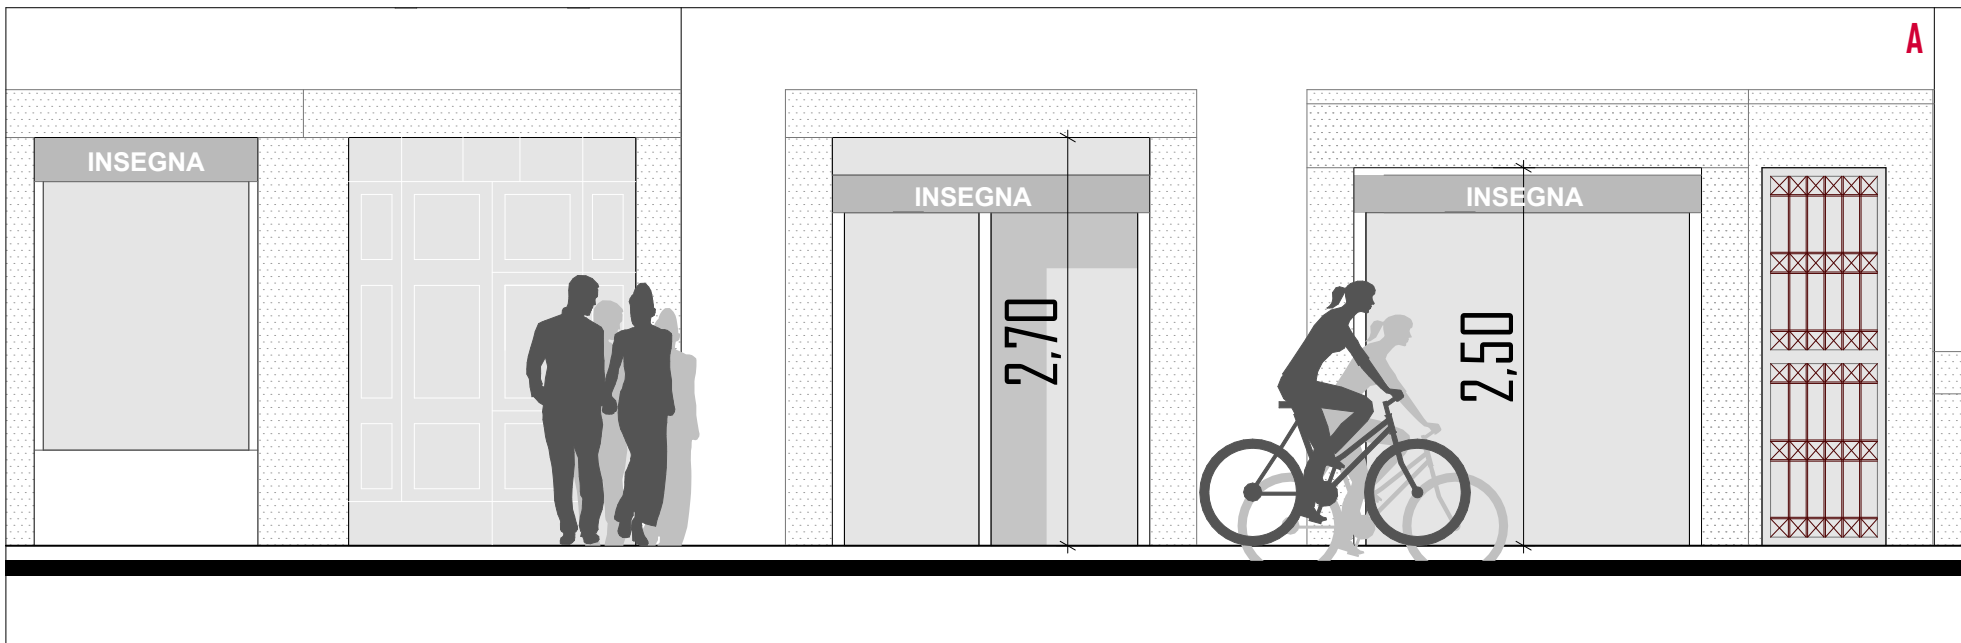


Prospetti di rilievo _scala 1:100_

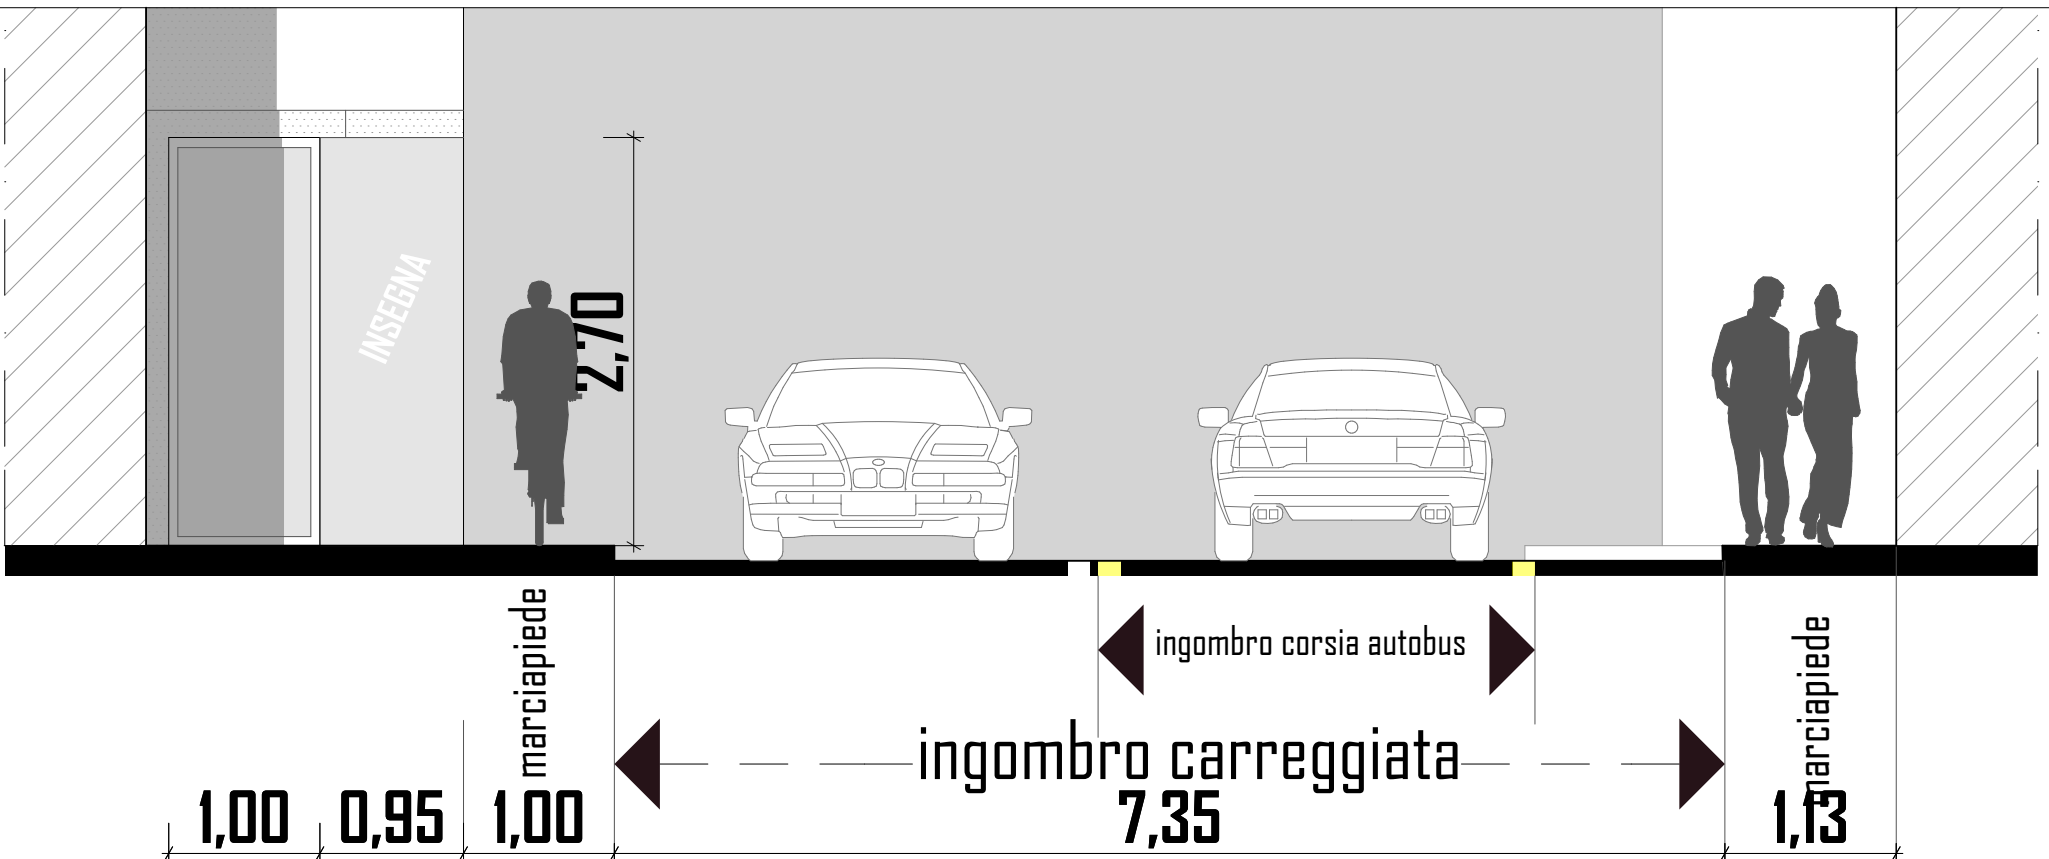


Stralci di prospetti di rilievo _scala 1:50_

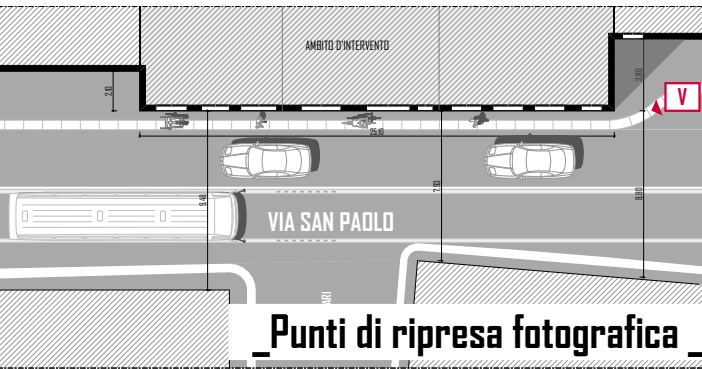

Punti di ripresa fotografica

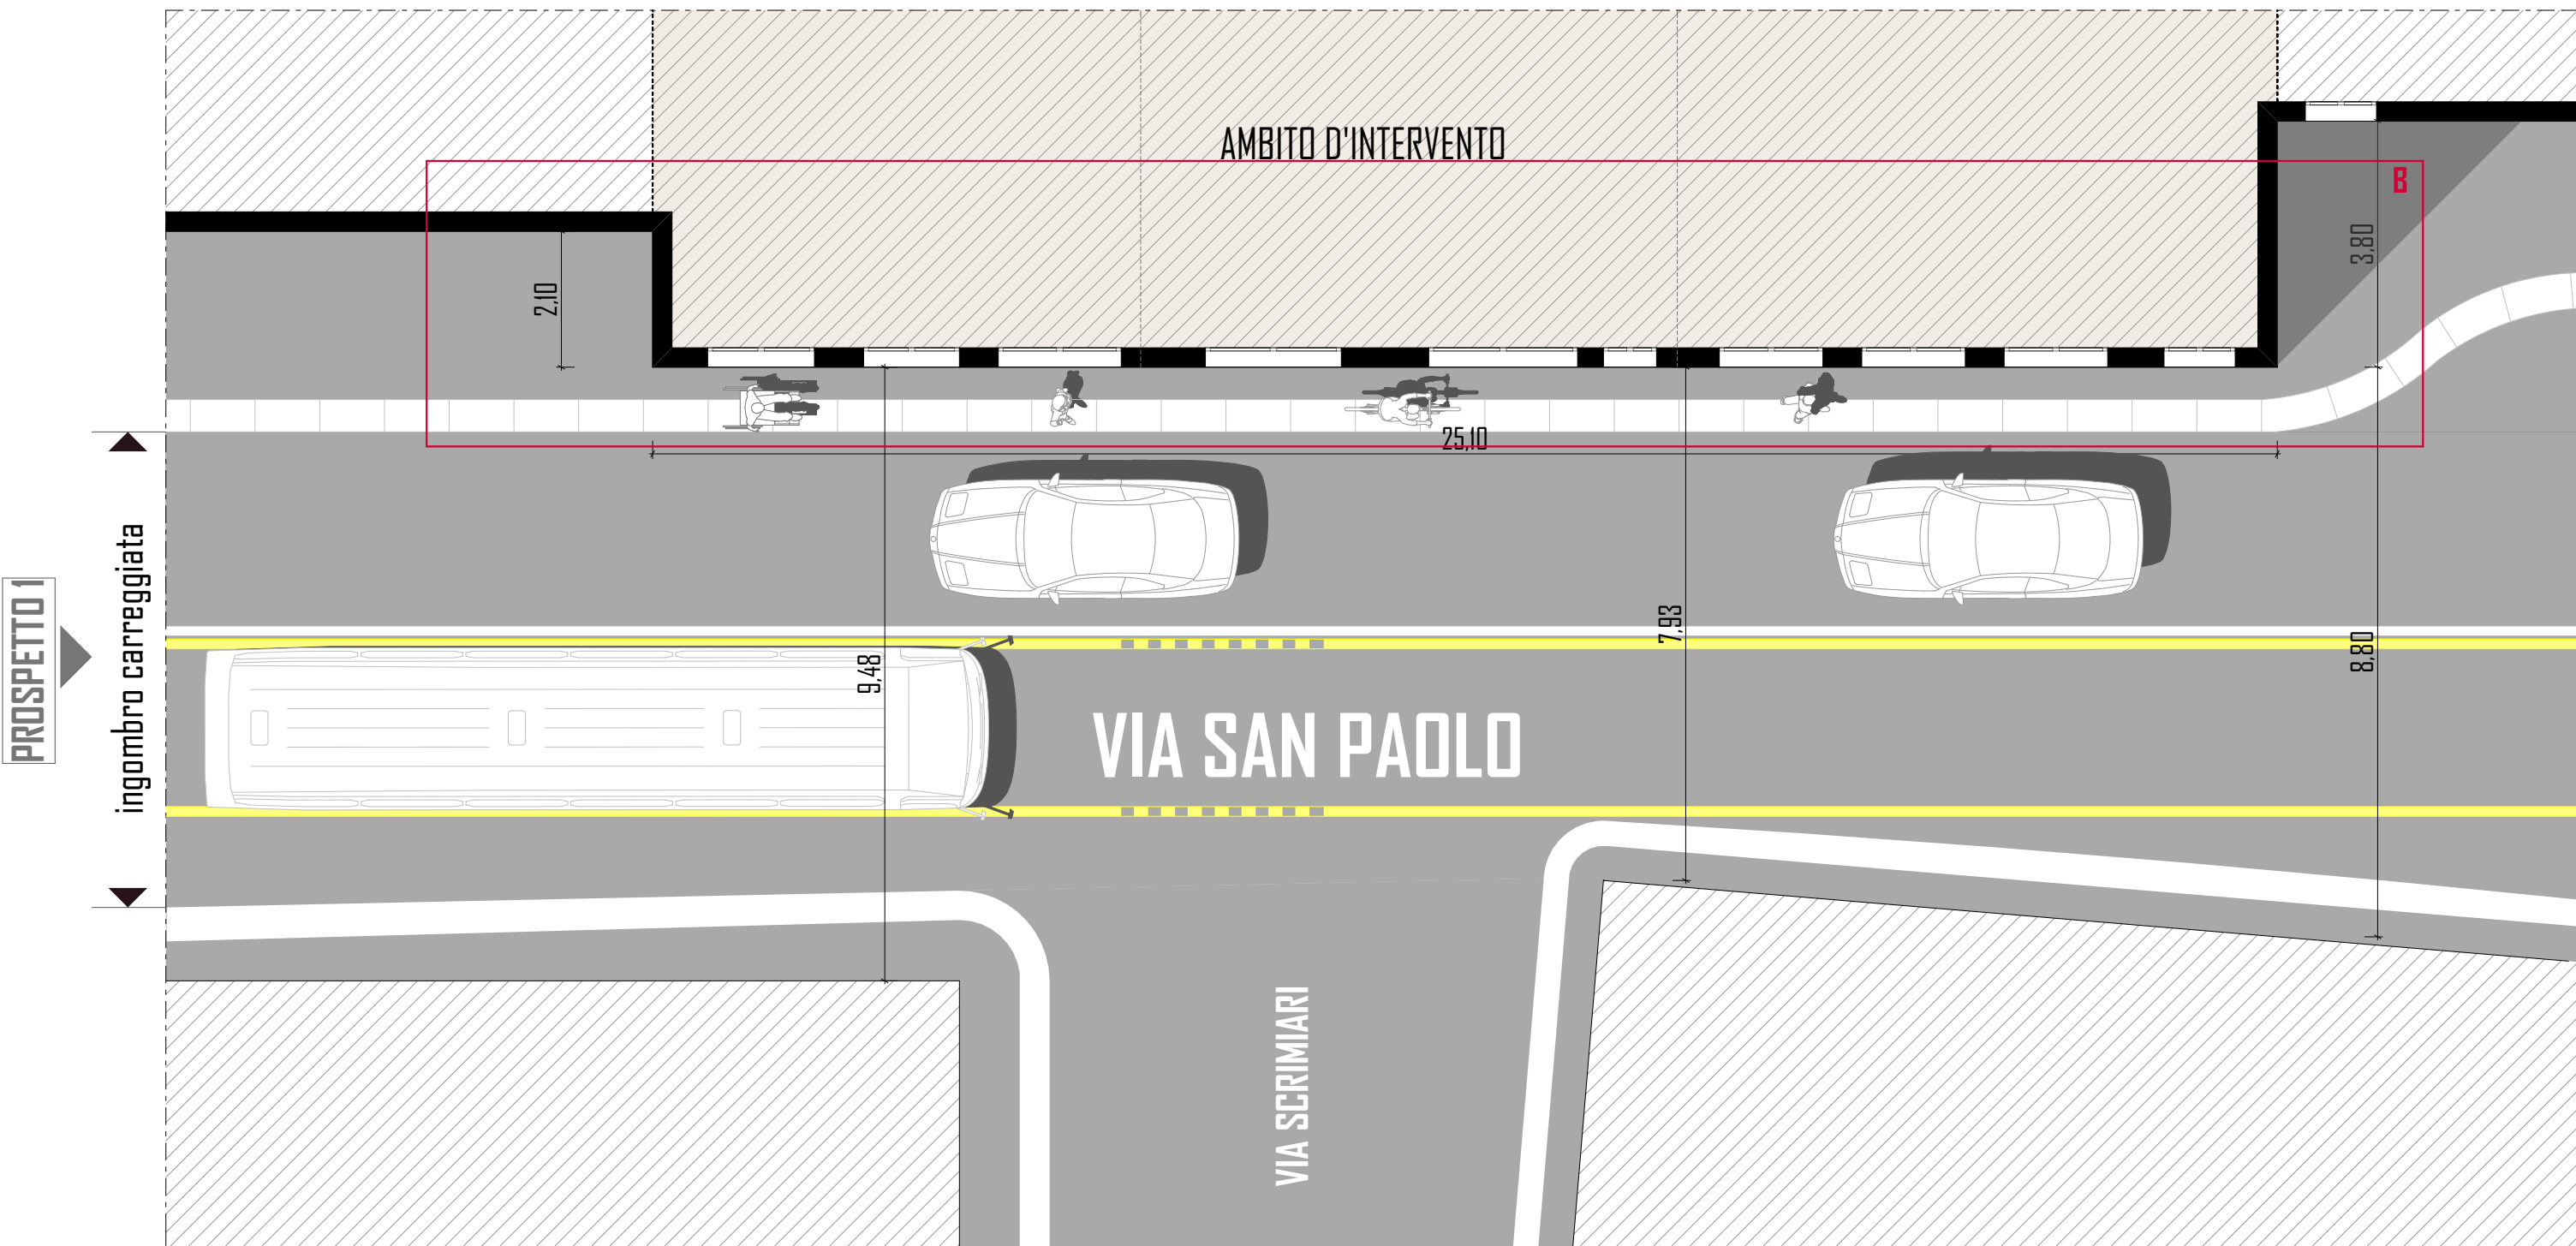

Pianta di rilievo _scala 1:100_

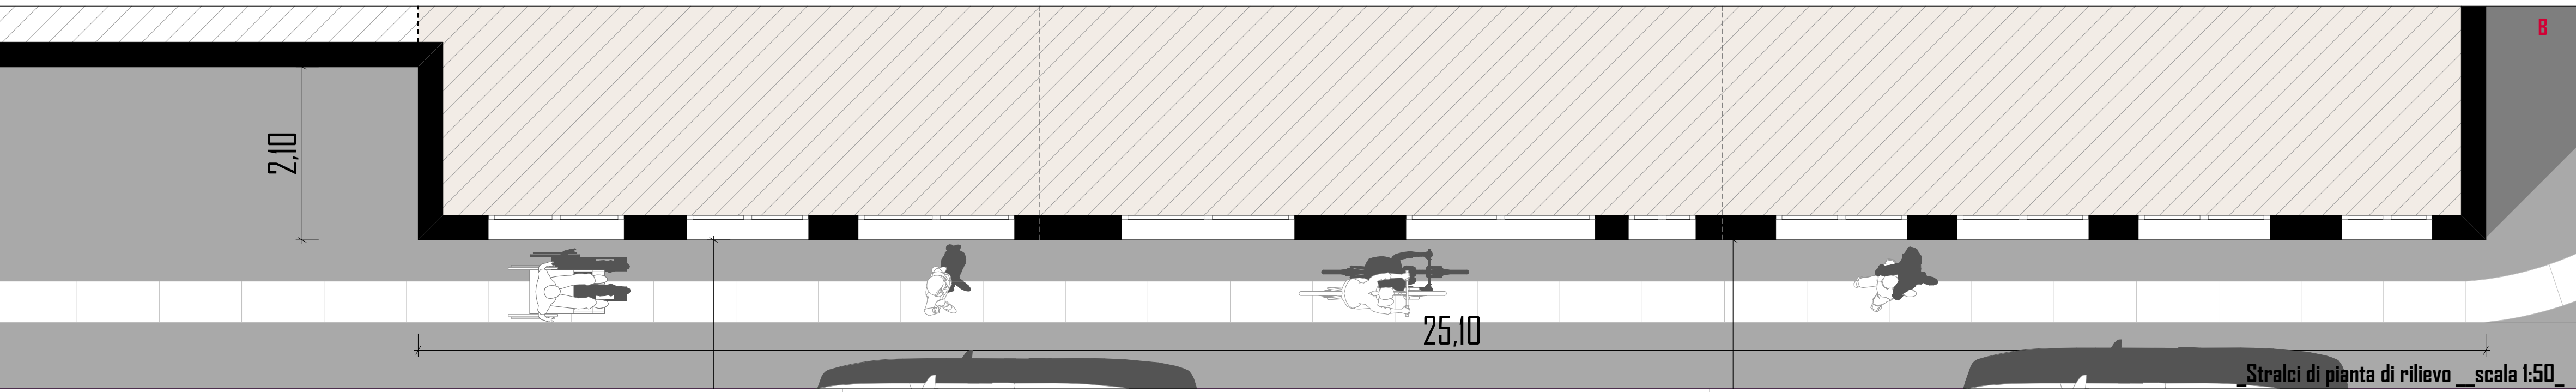

Stralci di pianta di rilievo _scala 1:50_

COMUNE DI VERONA
AZIENDA MOBILITA' TRASPORTI S.P.A.

SISTEMA DI TRASPORTO PUBBLICO DI TIPO FILOVIARIO
GARA D'APPALTO PER LA PROGETTAZIONE ESECUTIVA,
L'ESECUZIONE DEI LAVORI E LA FORNITURA DEI VEICOLI
OFFERTA TECNICA
B2 - PROGETTO DEFINITIVO

PROGETTO :
GALLERIA PEDONALE S.PAULO
PROGETTO ARCHITETTONICO
Rilevato: pianta sezione e prospetti - Tav. I di I

CONCURRENTE
ATE:

SCALA	VARE
RIF. N°	PD FOI00 PADIA.dwg
ALLEGATO N°	PD FOI00 PADIA

DIRETTORE TECNICO
Dott. Ing. Massimo Raccosta

DIRETTORE TECNICO
Dott. Arch. Valentina Buterini

REV.	DATA	DESCRIZIONE	ELABORAZIONE	REDAZIONE	VISTO	APPROVATO
A	01/01/2010	Emissione	Giampa	Scaramuzzi	Dosselli	Butterini

Il presente documento non potrà essere copiato, riprodotto o altrimenti pubblicato, in tutto o in parte, senza il consenso scritto. Ogni utilizzo non autorizzato sarà perseguito a norma di legge.
This document may not be copied, reproduced or published, either in part or entirely, without the written permission. Unauthorized use will be prosecuted by law.