




ACCESO UTENTI DEPOSITO

- TRATTO DI NUOVA REALIZZAZIONE -

PARCHEGGIO SCAMBIATORE VERONA SUD
- NON OGGETTO D'INTERVENTO -

2B-C1 T5

ACCESO AL DEPOSITO

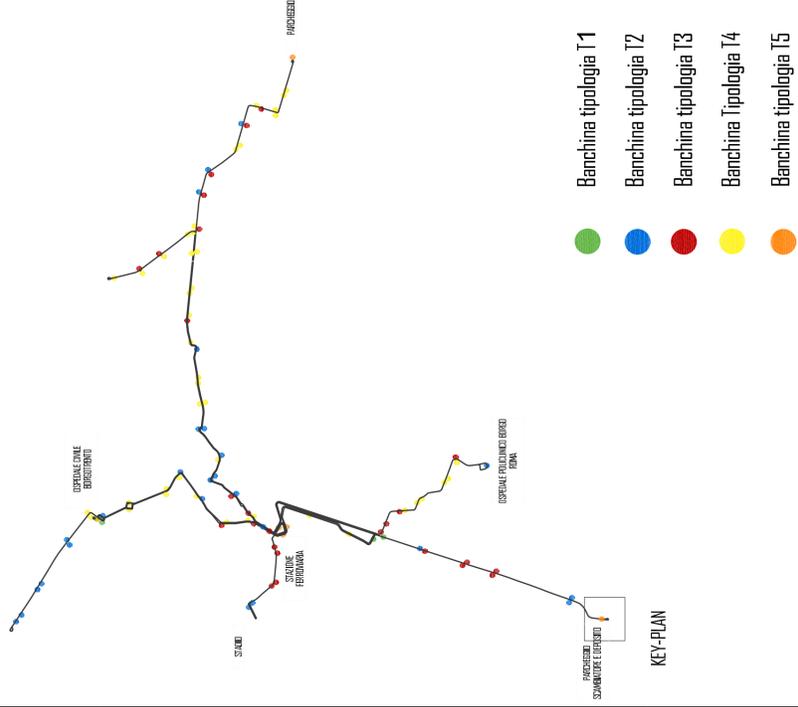

- Banchina tipologia T1
- Banchina tipologia T2
- Banchina tipologia T3
- Banchina Tipologia T4
- Banchina tipologia T5

COMUNE DI VERONA
AZIENDA MOBILITA' TRASPORTI S.P.A.

SISTEMA DI TRASPORTO PUBBLICO DI TIPO FILOVIARIO
 GARA D'APPALTO PER LA PROGETTAZIONE ESECUTIVA,
 L'ESECUZIONE DEI LAVORI E LA FORNITURA DEI VEICOLI



PROGETTO:
 BANCHINE
 PROGETTO ARCHITETTONICO
 Planimetrie di dettaglio con individuazione tipologica - Tav. I/9

CONCORRENTE
 ARE

SOVECO CONSORZIO COOPERATIVE COSTRUZIONI
 S.p.A.

MAZZI Impresa Generale Costruzioni S.p.A.

ALPIQ Alpiq Infrastruttura S.p.A.

APTS Azienda Provinciale per i Servizi Pubblici

Balfour Beatty Rail

COGIRA COGIRA DIRETTORE TECNICO
 Dott. Ing. Massimo Bassani

PIRELLA GÖTTSCHE LOWE DIRETTORE LINGUISTICO
 Dott. Ing. Massimo Bassani

REV.	DATA	DESCRIZIONE	ELABORAZIONE	VERIFICAZIONE	APPROVATO
A	02/08/2010	Emissione			

Il presente documento non può essere copiato, riprodotto o altrimenti pubblicato, in tutto o in parte, senza il consenso scritto. Ogni utilizzo non autorizzato sarà perseguito a norma di legge.
 This document may not be copied, reproduced or published, in whole or in part, without the written permission. Unauthorized use will be prosecuted by law.

SCALA 1:500
 PFC/DEPT/03/09/09
 ALLEGATO N° PD CONDO PUGA

PROGETTAZIONE
 COORDINATO DA:
 PIRELLA GÖTTSCHE LOWE

PIRELLA GÖTTSCHE LOWE
 DIRETTORE TECNICO
 Dott. Ing. Massimo Bassani