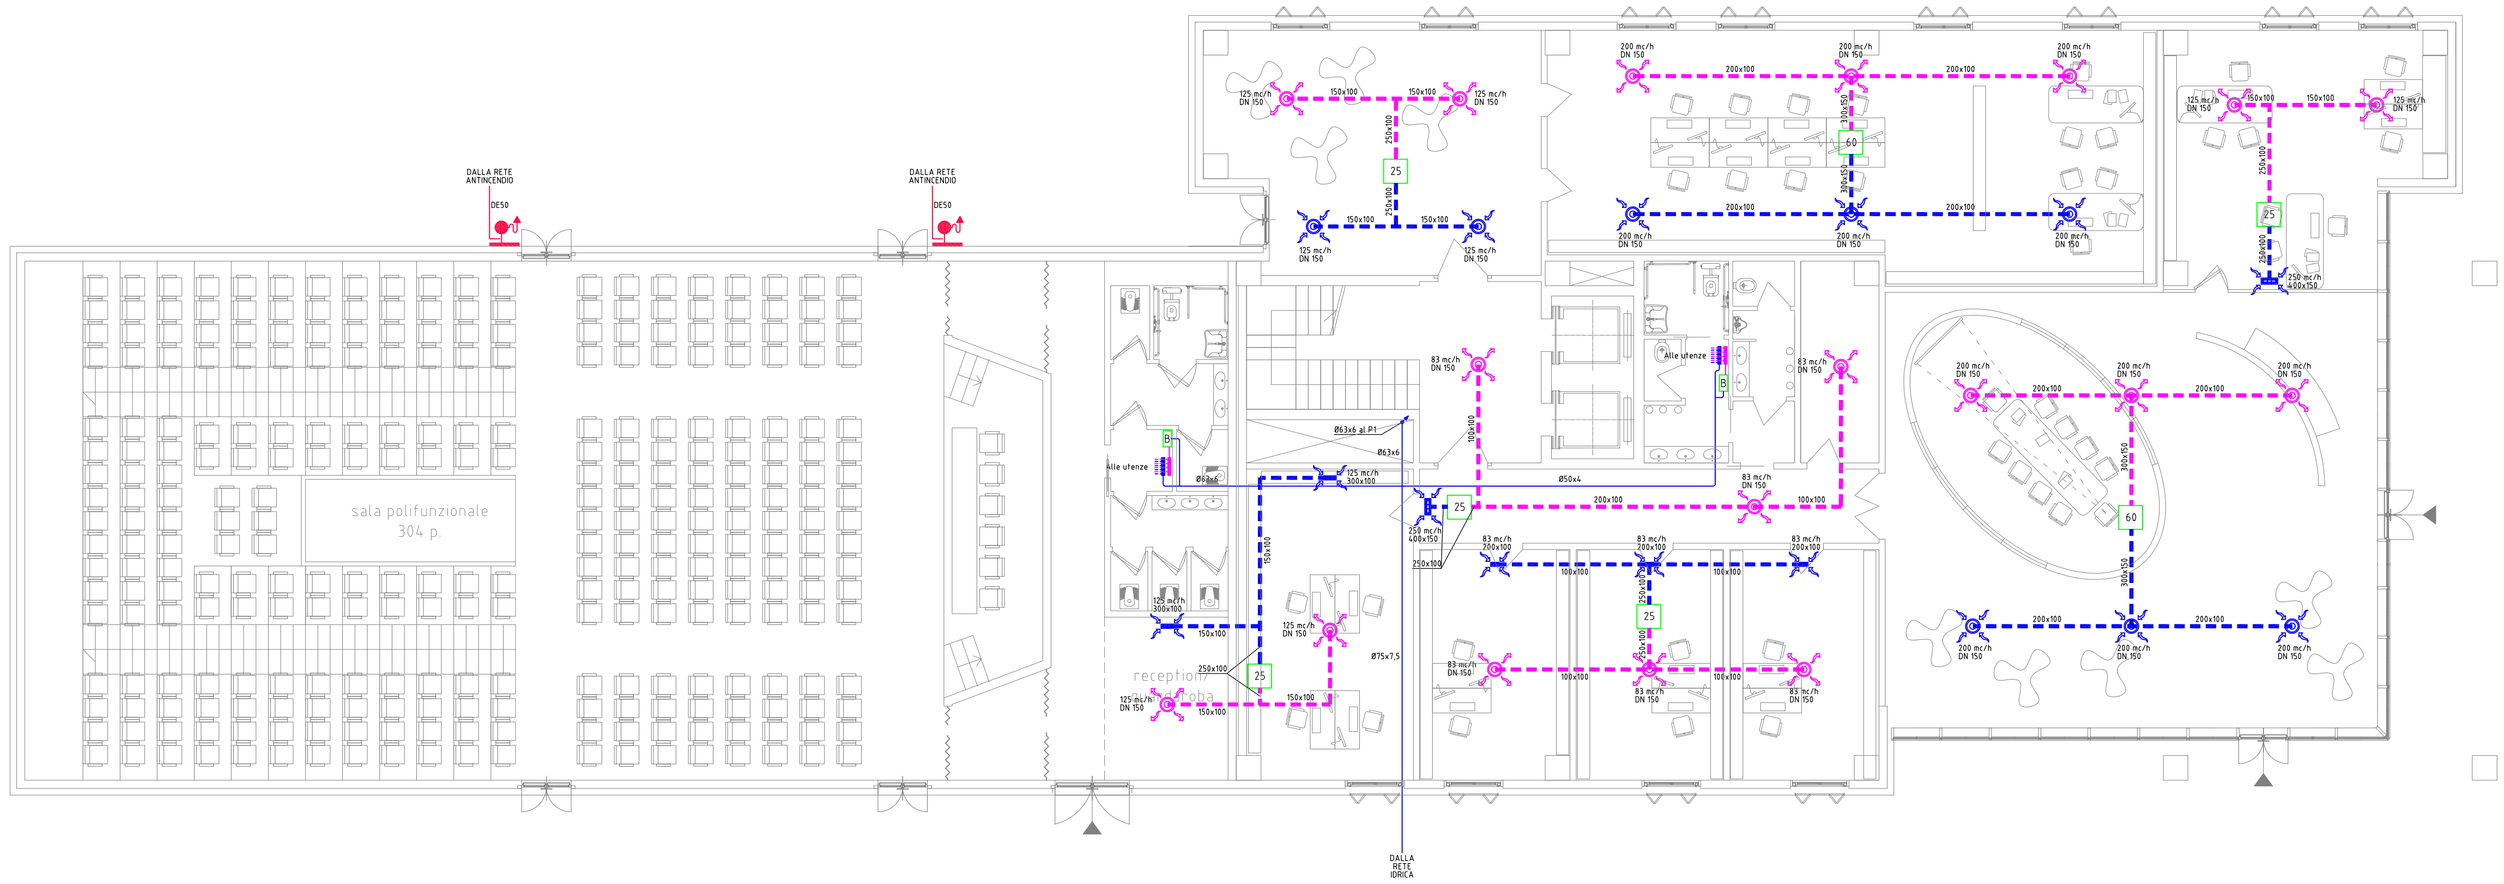

LEGENDA

- 25 — DEUMIDIFICATORE PER INSTALLAZIONE CANALIZZATA IN CONTROSOFFITTO Q= 250 MC/H
- 60 — DEUMIDIFICATORE PER INSTALLAZIONE CANALIZZATA IN CONTROSOFFITTO Q= 600 MC/H
- CANALE A SEZIONE RETTANGOLARE IN LAMIERA ZINCATA RIPRESA ARIA
- CANALE A SEZIONE RETTANGOLARE IN LAMIERA ZINCATA MANDATA ARIA
- DIFFUSORE CIRCOLARE MANDATA ARIA A CONI REGOLABILI
- DIFFUSORE CIRCOLARE RIPRESA ARIA A CONI REGOLABILI
- GRIGLIA RIPRESA ARIA
- B — BOILER ELETTRICO AD ACCUMOLO CAPACITÀ 15 L
- COLLETTORI IMPIANTO IDRICO SANITARIO
- TUBAZIONE MULTISTRATO ACQUA FREDDA SANITARIA
- MONTANTE TUBAZIONE MULTISTRATO ACQUA FREDDA SANITARIA
- TUBAZIONE MULTISTRATO ACQUA CALDA SANITARIA
- CASSETTA ANTINCENDIO UNI 45
- TUBAZIONE INTERRATA IN POLIETILENE ALTA DENSITÀ RETE IDRICA ANTINCENDIO

COMUNE DI VERONA
AZIENDA MOBILITA' TRASPORTI S.P.A.

SISTEMA DI TRASPORTO PUBBLICO DI TIPO FILOVIARIO

GARA D'APPALTO PER LA PROGETTAZIONE ESECUTIVA, L'ESECUZIONE DEI LAVORI E LA FORNITURA DEI VEICOLI

OFFERTA TECNICA
B2 - PROGETTO DEFINITIVO

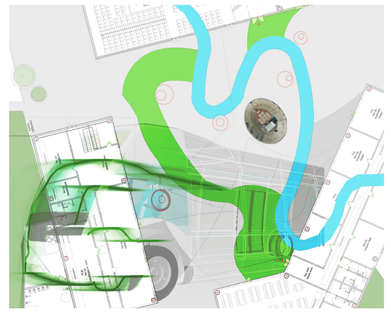

PROGETTO :

DEPOSITO
IMPIANTI TECNOLOGICI
Impianti tecnici civili
Planim. imp. idrici e deumidificazione complesso direzionale, blocco A piano terra

SCALA	1:100
RIF. N°	PD00301PL14A.dwg
ALLEGATO N°	PD 00301 PL14A

CONCORRENTE
ATI:

SOVECO COSTRUZIONI SPA
CONSORZIO COOPERATIVE COSTRUZIONI CCC Società cooperativa (MANDATARIA/CAPOGRUPPO)
MAZZI Impresa Generale Costruzioni S.p.A.
APTS Advanced Public Transport Systems Srl
ALPIQ Alpiq InTec Verona S.p.A.
Balfour Beatty Rail

PROGETTAZIONE
COSTituendo R.T.P.:

TECHNITAL (MANDATARIA/CAPOGRUPPO)
DIRETTORE TECNICO
Dott. Ing. Massimo Raccosta

GIRPA
DIRETTORE TECNICO
Dott. Arch. Valentina Butterini

REV.	DATA	DESCRIZIONE	ELABORAZIONE	REDATTO	VERIF.	APPROVATO
A	Dic. 2010	Emissione	Girpa	Dal Corso	Barana	Butterini

Il presente documento non potrà essere copiato, riprodotto o altrimenti pubblicato, in tutto o in parte, senza il consenso scritto. Ogni utilizzo non autorizzato sarà perseguito a norma di legge.
This document may not be copied, reproduced or published, either in part or entirely, without the written permission. Unauthorized use will be prosecuted by law.