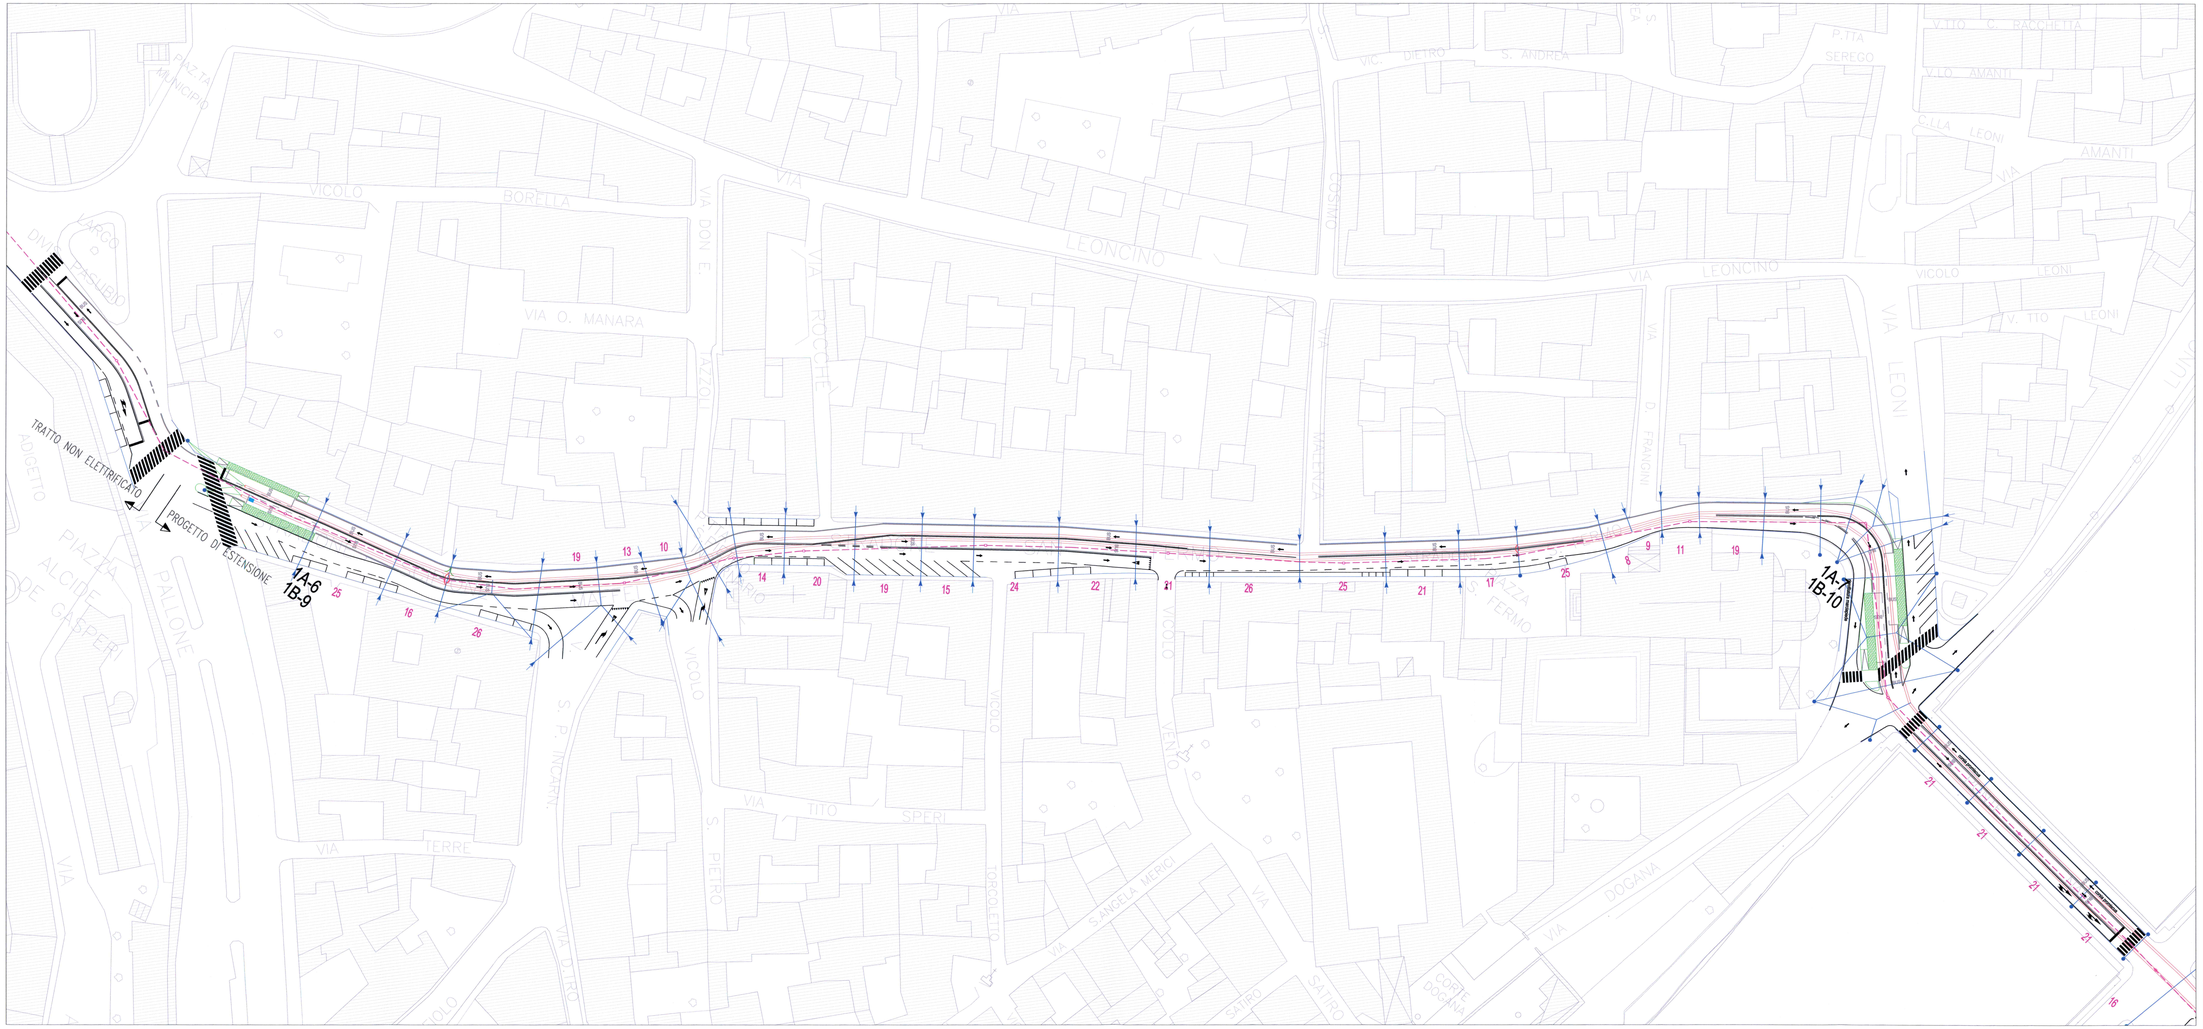

LEGENDA

	BANCHINA DI FERMATA		PALO CON ILLUMINAZIONE PUBBLICA
2B-3	LINEA FILOBUS–NUMERO PROG. DI FERMATA		PALO CON MENSOLA
	SSE FUORI TERRA		TRASVERSALE DI SOSPENSIONE
	SSE INTERRATA	30	LUNGHEZZA DELLA CAMPATA
	CAVIDOTTO (4 TUBI Ø150mm+1tubo per F.O.)		ASSIEME DI ORMEGGIO DELLA LINEA DI CONTATTO
	CAVIDOTTO (2 TUBI Ø150mm+1tubo per F.O.)		BIFILARE
	CAVIDOTTO (1tubo per F.O.)		ISOLATORE DI SEZIONE
	POZZETTO RIMPIATRATA Dim. 60X60X80 cm		COLLEGAMENTI EQUIPOTENZIALI
	POZZETTO RISALITE FEEDER Dim. 120X120X120 cm		ARMADIO SEZIONATORI (QSEZ)
	GANCIO A MURO		ALIMENTAZIONE E COLLEGAMENTI FEEDER
	PALO		TEGOLO DI ALLINEAMENTO ASTE DI CAPTAZIONE

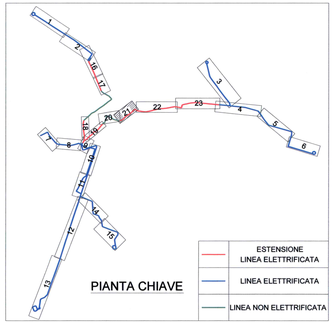

COMUNE DI VERONA
AZIENDA MOBILITA' TRASPORTI S.P.A.

SISTEMA DI TRASPORTO PUBBLICO DI TIPO FILOVIARIO

GARA D'APPALTO PER LA PROGETTAZIONE ESECUTIVA, L'ESECUZIONE DEI LAVORI E LA FORNITURA DEI VEICOLI

OFFERTA TECNICA
B2 - PROGETTO DEFINITIVO

PROGETTO :

IMPIANTI LINEA DI CONTATTO

PIANO DI ELETTRIFICAZIONE (PROGETTO DI ESTENSIONE) - TAV.21
STRADONE MAFFEI - PONTE NAVI

SCALA 1:500
DIS N° PD0D0ZPL21A.dwg
ALLEGATO N° **PD 0D0Z PL21A**

CONCORRENTI:
ATI:

SOVECO GLOBAL CONSORZIO COOPERATIVE COSTRUZIONI C.C.C. Società consortile a responsabilità limitata MAZZI Impresa Generale Costruzioni S.p.A. APTS Impianti Speciali S.r.l. ALPIQ Alpiq InTec Veneto S.p.A. Balfour Beatty Rail

PROGETTAZIONE
COSTRUZIONI R.F.I.
DIRETTORE TECNICO
Dott. Ing. Massimo Racconto

R/A
DIRETTORE TECNICO
Dott. Arch. Valentino Battarola

REV.	DATA	DESCRIZIONE	ELABORAZIONE	VERIFICATO	VISTO	APPROVATO
0	Dic. 2020	Emissione	Fachechal	Fabbeo	Tiberelli	Remor

Il presente documento non potrà essere oscurato, copiato, riprodotto o altrimenti pubblicato, in tutto o in parte, senza il consenso scritto. Ogni utilizzo non autorizzato sarà perseguito a norma di legge.
This document may not be copied, reproduced or published, either in part or entirely, without the written permission. Unauthorised use will be prosecuted by law.