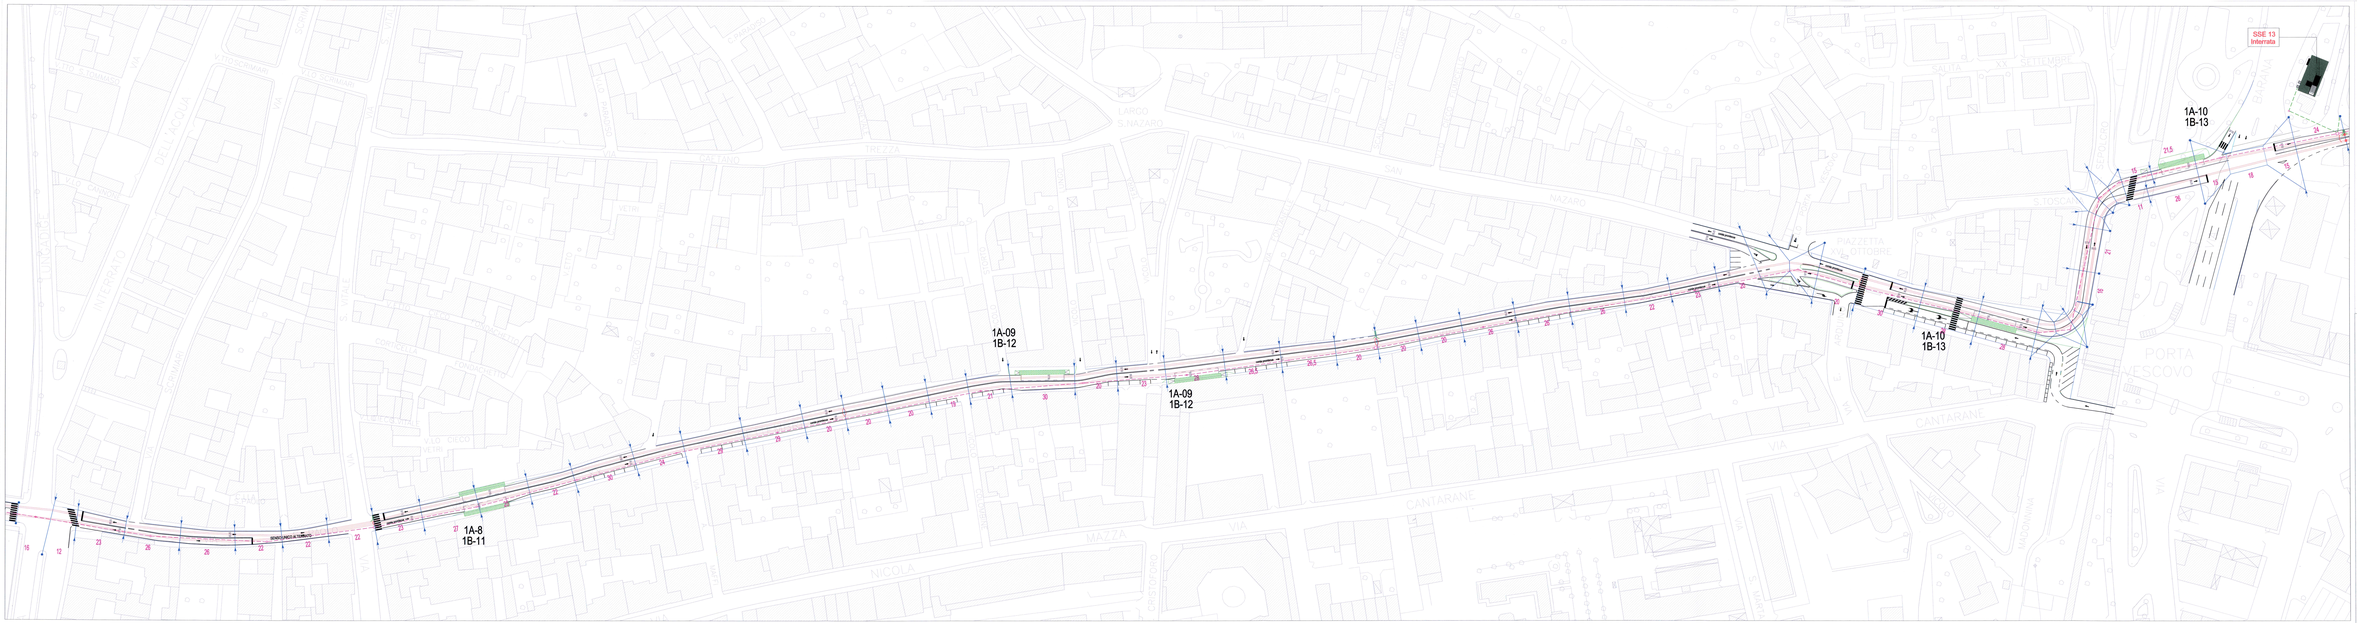
1A-8
1B-11
1A-09
1B-12
1A-09
1B-12
1A-10
1B-13
1A-10
1B-13
SSE 13
Interrata
SENSO UNICO DI CANTIERE
PORTA VESCOVO
CANTARANE
MAZZA
NICOLA
CRISTOFORO
VIA GIOVANNI XXIII
VIA XX SETTEMBRE
LARGO S.NAZARO
VIA DEL CIGO
VIA DEL ACQUA
VIA GIARDINI
VIA MAZZANTI
VIA CAMPANILE
VIA CAMPANILE
VIA CAMPANILE