STATO ATTUALE

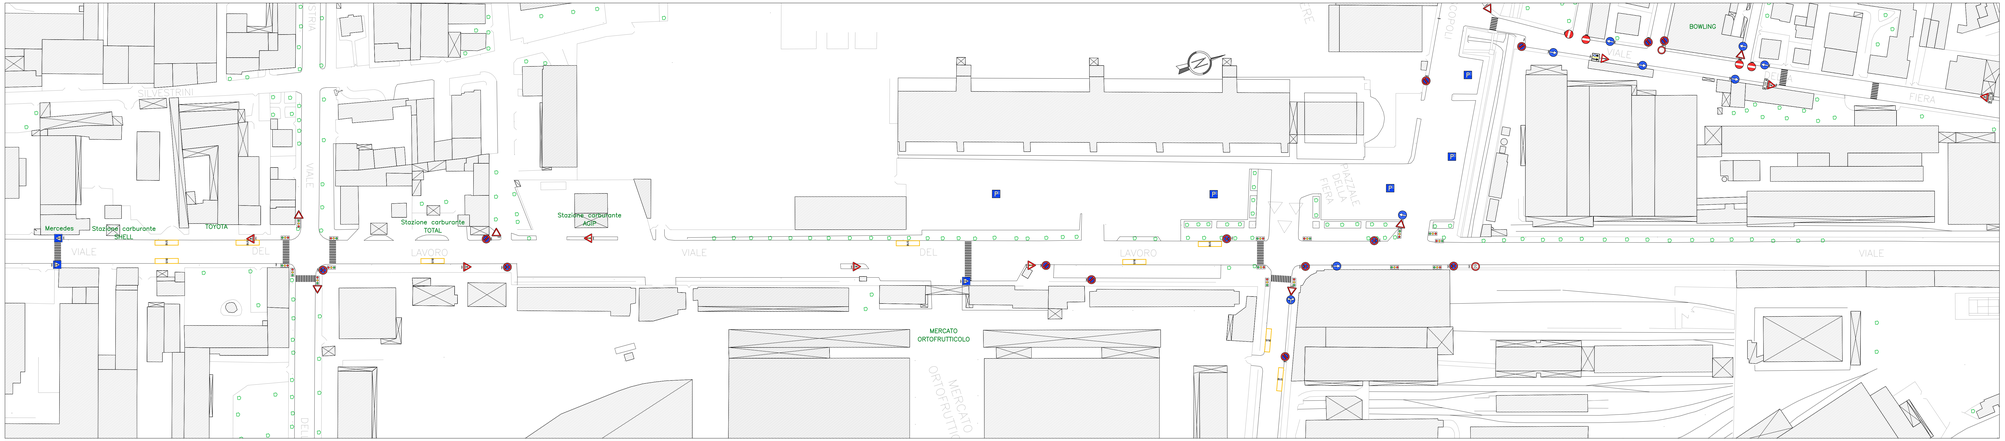

STATO DI PROGETTO

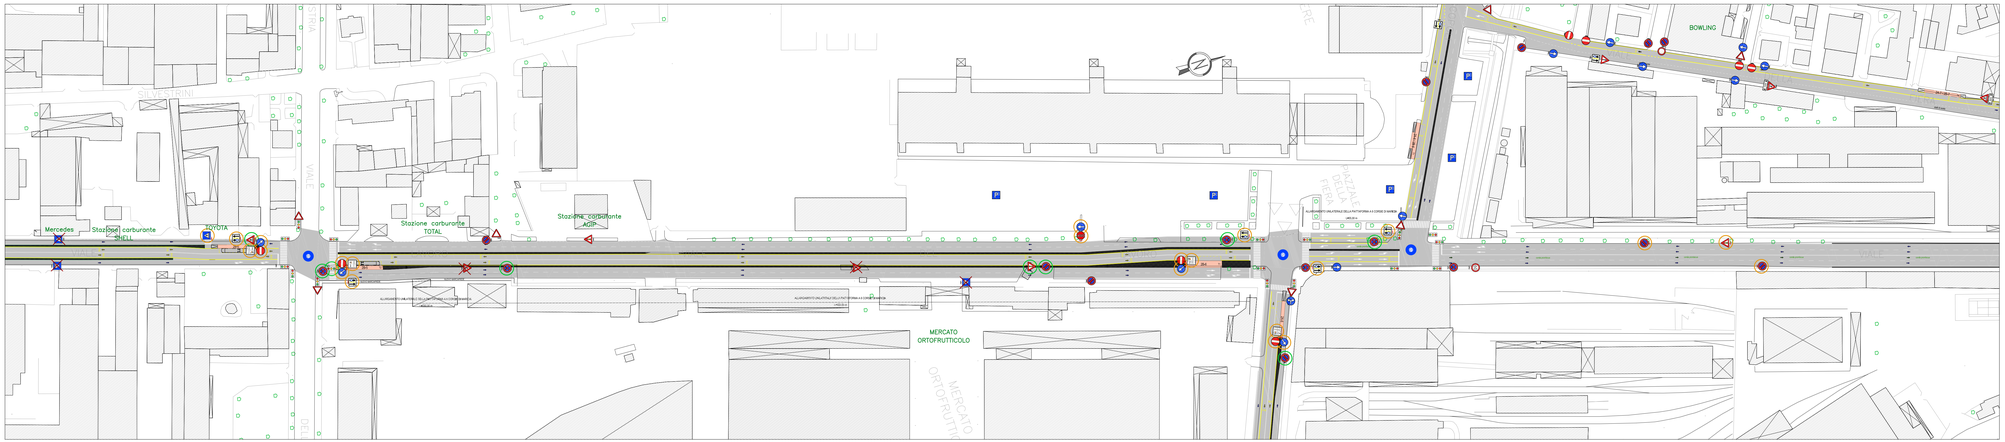

LEGENDA
(segnaletica verticale)

- FIGURA II 2
- FIGURA II 4/5
- FIGURA II 14
- FIGURA II 13
- FIGURA II 17
- FIGURA II 23
- FIGURA II 26
- FIGURA II 31a
- FIGURA II 35
- FIGURA II 36
- FIGURA II 37
- FIGURA II 43b
- FIGURA II 46
- FIGURA II 47
- FIGURA II 50
- FIGURA II 54
- FIGURA II 55
- FIGURA II 60a/60b
- FIGURA II 71
- FIGURA II 74
- FIGURA II 75
- FIGURA II 76
- FIGURA II 79d
- FIGURA II 80a/80b/80c
- FIGURA II 81a/81b/81c
- FIGURA II 82a/82b
- FIGURA II 83
- FIGURA II 88
- FIGURA II 90
- FIGURA II 92a/92b
- FIGURA II 302
- FIGURA II 303
- FIGURA II 309
- FIGURA II 339 (adeguato al traffico stradale intersezioni)
- FIGURA II 341
- FIGURA II 348
- FIGURA II 349
- FIGURA II 449
- MODELLO II 2
- MODELLO II 4b
- MODELLO II 5 a1/a2/a3
- MODELLO II 8 (segnale composto)
- POSIZIONE CARTELLO VERTICALE SINGOLO
- POSIZIONE CARTELLO VERTICALE DOPPIO
- SEGNALETICA NUOVA/AGGIUNTA
- SEGNALETICA SPOSTATA/RIPOSIZIONATA NEL RAGGIO DI 50m
- SEGNALETICA ELIMINATA
- SENSI DI MARCIA

0 10 20 30 40 50m

KEYMAP

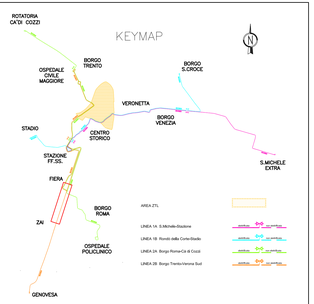

LEGENDA

CANALE STRADALE

- CORSIA PROMISCUA RISERVATA TRASPORTO PUBBLICO
- CORSIA PROMISCUA LIBERA
- CORSIA PER TRASPORTO PRIVATO
- CORSIA PROMISCUA LIBERA CON LIMITAZIONI AL TRASPORTO PRIVATO
- SEGNALETICA ORIZZONTALE
- STALLI DI SOSTA LATERALI
- UBICAZIONE ATTRAVERSAMENTO PEDONALE
- ELEMENTO SORMONTABILE DI ASFALTO DECORATO
- ELEMENTO INSORMONTABILE DI ARREDO (CORDOLO/AIUOLA)

FERMATE

- FERMATA TRASPORTO PUBBLICO
- BANCHINA DI FERMATA: E TIPOLOGIA
- RAMPA DI ACCESSO ALLA BANCHINA
- 1A-08 LINEA - NUMERO FERMATA
- 1A-C01 LINEA - NUMERO FERMATA DI CAPOLINEA

INCROCI SEMAFORIZZATI

- INCROCIO SEMAFORICO CENTRALIZZATO
- SP11 NUOVO INCROCIO SEMAFORICO DI PROGETTO
- SP20 ADEGUAMENTO INCROCIO ESISTENTE

COMUNE DI VERONA
AZIENDA MOBILITA' TRASPORTI S.P.A.

SISTEMA DI TRASPORTO PUBBLICO DI TIPO FILOVIARIO

GARA D'APPALTO PER LA PROGETTAZIONE ESECUTIVA, L'ESECUZIONE DEI LAVORI E LA FORNITURA DEI VEICOLI

OFFERTA TECNICA
B2 - PROGETTO DEFINITIVO

PROGETTO :
OPERE STRADALI
PROGETTO DEL CANALE STRADALE
Segnaletica orizzontale e verticale - PLANIMETRIA
Viale del Lavoro (zona Fiera) - Tav. 03 di 20

SCALA	VARIE
RIF. N°	PD B0107 PL03A
ALLEGATO N°	PD B0107 PL03A

CONCORRENTE:
ATI:

SOVECO Società Veneziana Costruzioni
CONSORZIO COOPERATIVE COSTRUZIONI Società Cooperativa
MAZZI Impresa Generale Costruzioni S.p.A.
APTS Advanced Public Transport Systems
ALPIQ
Balfour Beatty Rail

PROGETTAZIONE
(RESPONSABILE ATI):
DIRETTORE TECNICO
Dott. Ing. Massimo Roncaglia

CIRA
DIRETTORE TECNICO
Dott. Arch. Valentina Bottarini

REV.	DATA	DESCRIZIONE	ELABORAZIONE	RIDATTO	VERIF.	APPROVATO
0	Gen. 2020	Emissione	Tecnitrad	Bellotto	Roncaglia	Rossini

Il presente documento non può essere copiato, riprodotto o diffuso in pubblico, in tutto o in parte, senza il consenso scritto. Ogni utilizzo non autorizzato sarà perseguito a norma di legge.
This document may not be copied, reproduced or published, either in part or entirely, without the written permission. Unauthorized use will be prosecuted by law.