


PARTICOLARE CHIUSINO IN GHISA SFEROIDALE CON GRIGLIA INTERCETTAZIONE ACQUE – Classe D400 UNI EN 124


SEZIONE A-A

SCALA 1:10

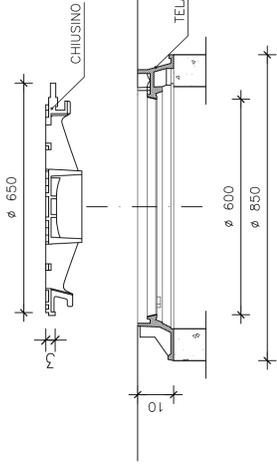

PIANTA

SCALA 1:10

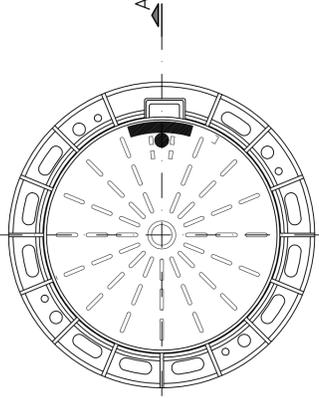


CHIUSINO CLASSE	TIPO DI UTILIZZO	LUCE NETTA (mm)	LUCE ESTERNA (mm)	ALTEZZA (mm)
D400	Per carreggiate stradali (comprese vie pedonali), parcheggi, tramestabili, adetti di scalo, per tutti i tipi di veicoli stradali. Con ventilazione. A norma UNI EN 124.	610	650	100

POZZETTO PER TUBAZIONI DI DIAMETRO DA mm 1100 A mm 1200 CON IMMISSIONI ORTOGONALI E RIVESTIMENTO INTERNO IN CALCESTRUZZO O PIASTRELLE IN GRES


SEZIONE D-D

SCALA 1:20

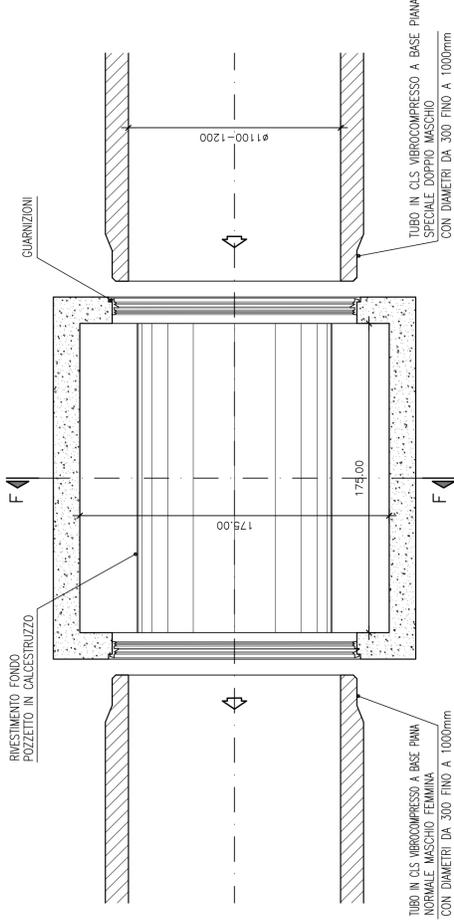


PIANTA

SCALA 1:20

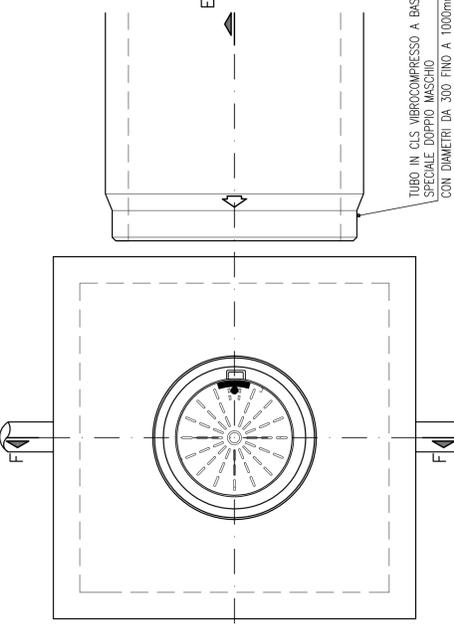

SEZIONE E-E

SCALA 1:20

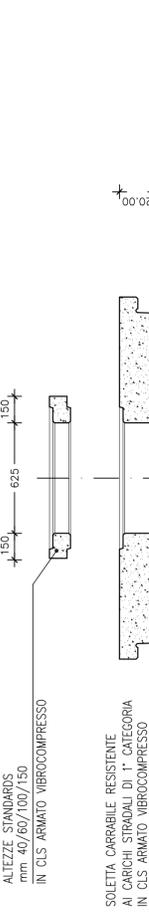


SEZIONE F-F

SCALA 1:20




BOCCA DI LUPO

SCALA 1:20

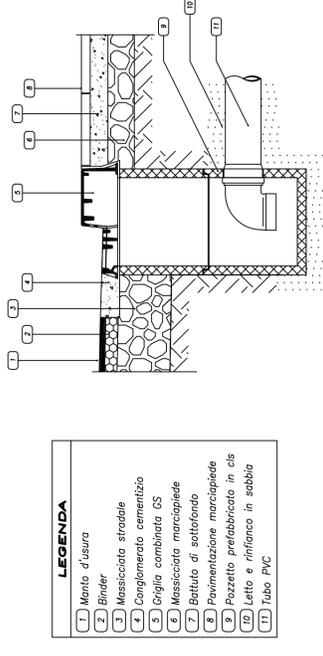

LEGENDA

1. Manto d'usura
2. Binder
3. Massiccio stradale
4. Conglomerato cementizio
5. Griglia combinata GS
6. Massiccio marciapiede
7. Battuto di sottofondo
8. Pavimentazione marciapiede
9. Pozzetto prefabbricato in cls
10. Letto e rifianco in sabbia
11. Tubo PVC

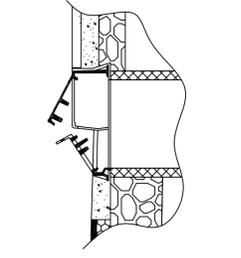

COMUNE DI VERONA


AZIENDA MOBILITA' TRASPORTI S.P.A.

SISTEMA DI TRASPORTO PUBBLICO DI TIPO FILOVIARIO

GARA D'APPALTO PER LA PROGETTAZIONE ESECUTIVA, L'ESECUZIONE DEI LAVORI E LA FORNITURA DEI VEICOLI

OFFERTA TECNICA

BZ - PROGETTO DEFINITIVO

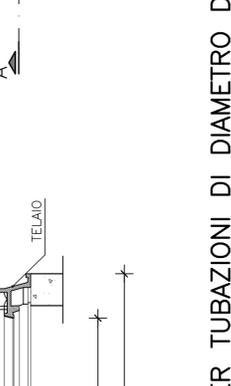

REV.	DATA	DESCRIZIONE	ELABORATORE	VERIFICATORE	APPROVATO
1	02/01/2014	Emissione	A. BELLUCCI	A. BELLUCCI	A. BELLUCCI

PROGETTAZIONE	CONFERMAZIONE

PROGETTO:	OPERE STRADALI	OPERE D'ARTE
Subappalto Via Città di Nimes - Idraulica Particolari costruttivi		

SCALA	REV. IP	ALLEGATO IP	PRODOTTORE	PRODOTTORE
			PRODOTTORE	PRODOTTORE

Il presente documento non può essere copiato, riprodotto o altrimenti pubblicato, in tutto o in parte, senza il consenso scritto. Ogni utilizzo non autorizzato sarà perseguito a norma di legge. This document may not be copied, reproduced or published, either in part or entirely, without the written permission. Unauthorized use will be prosecuted by law.