




COMUNE DI VERONA
AZIENDA MOBILITA' TRASPORTI S.P.A.

SISTEMA DI TRASPORTO PUBBLICO DI TIPO FILOVIARIO

GARA D'APPALTO PER LA PROGETTAZIONE ESECUTIVA,
L'ESECUZIONE DEI LAVORI E LA FORNITURA DEI VEICOLI

OFFERTA TECNICA
B2 - PROGETTO DEFINITIVO

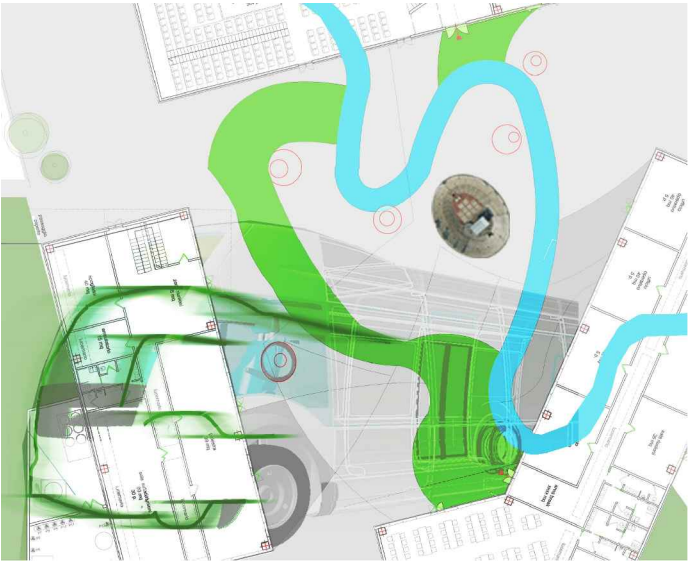

PROGETTO :
DEPOSITO
PROGETTO ARCHITETTONICO
Complesso direzionale
Pianta d'insieme: piano primo - Tav. 2 di 3

SCALA 1:200
RIF. N° PD0102PA02A.dwg
ALLEGATO N° PD 00102 PA02A

CONCORRENTE
ATR

SOVECO
CONSORZIO COOPERATIVE COSTRUZIONI
C.C.C.
Società cooperativa
(MODISTICA CASIGLIUPO)

APT
Advanced Public
Transport Systems Srl

ALPIQ
Alpiq InTec Verona S.p.A.

MAZZI
Impresa Generale Costruzioni
S.p.A.

Balfour Beatty
Rail

PROGETTAZIONE
COSTITUENDO R.T.P.

TECNIPRA
INGEGNERIA COSTRUZIONI
DIRETTORE TECNICO
Dott. Ing. Massimo Raccosta

GIRA
DIRETTORE TECNICO
Dott. Arch. Valentina Buttarini

REV.	DATA	DESCRIZIONE	ELABORAZIONE	REDATTO	VISTO	APPROVATO
A	06/01/2010	Emissione	RSV	Affreccetti	Giannelli	Alzavelli

Il presente documento non potrà essere copiato, riprodotto o altrimenti pubblicato, in tutto o in parte, senza il consenso scritto. Ogni utilizzo non autorizzato sarà perseguito a norma di legge.
This document may not be copied, reproduced or published, either in part or entirely, without the written permission. Unauthorized use will be prosecuted by law.